




AFSTÖÐUMYND. 1:500

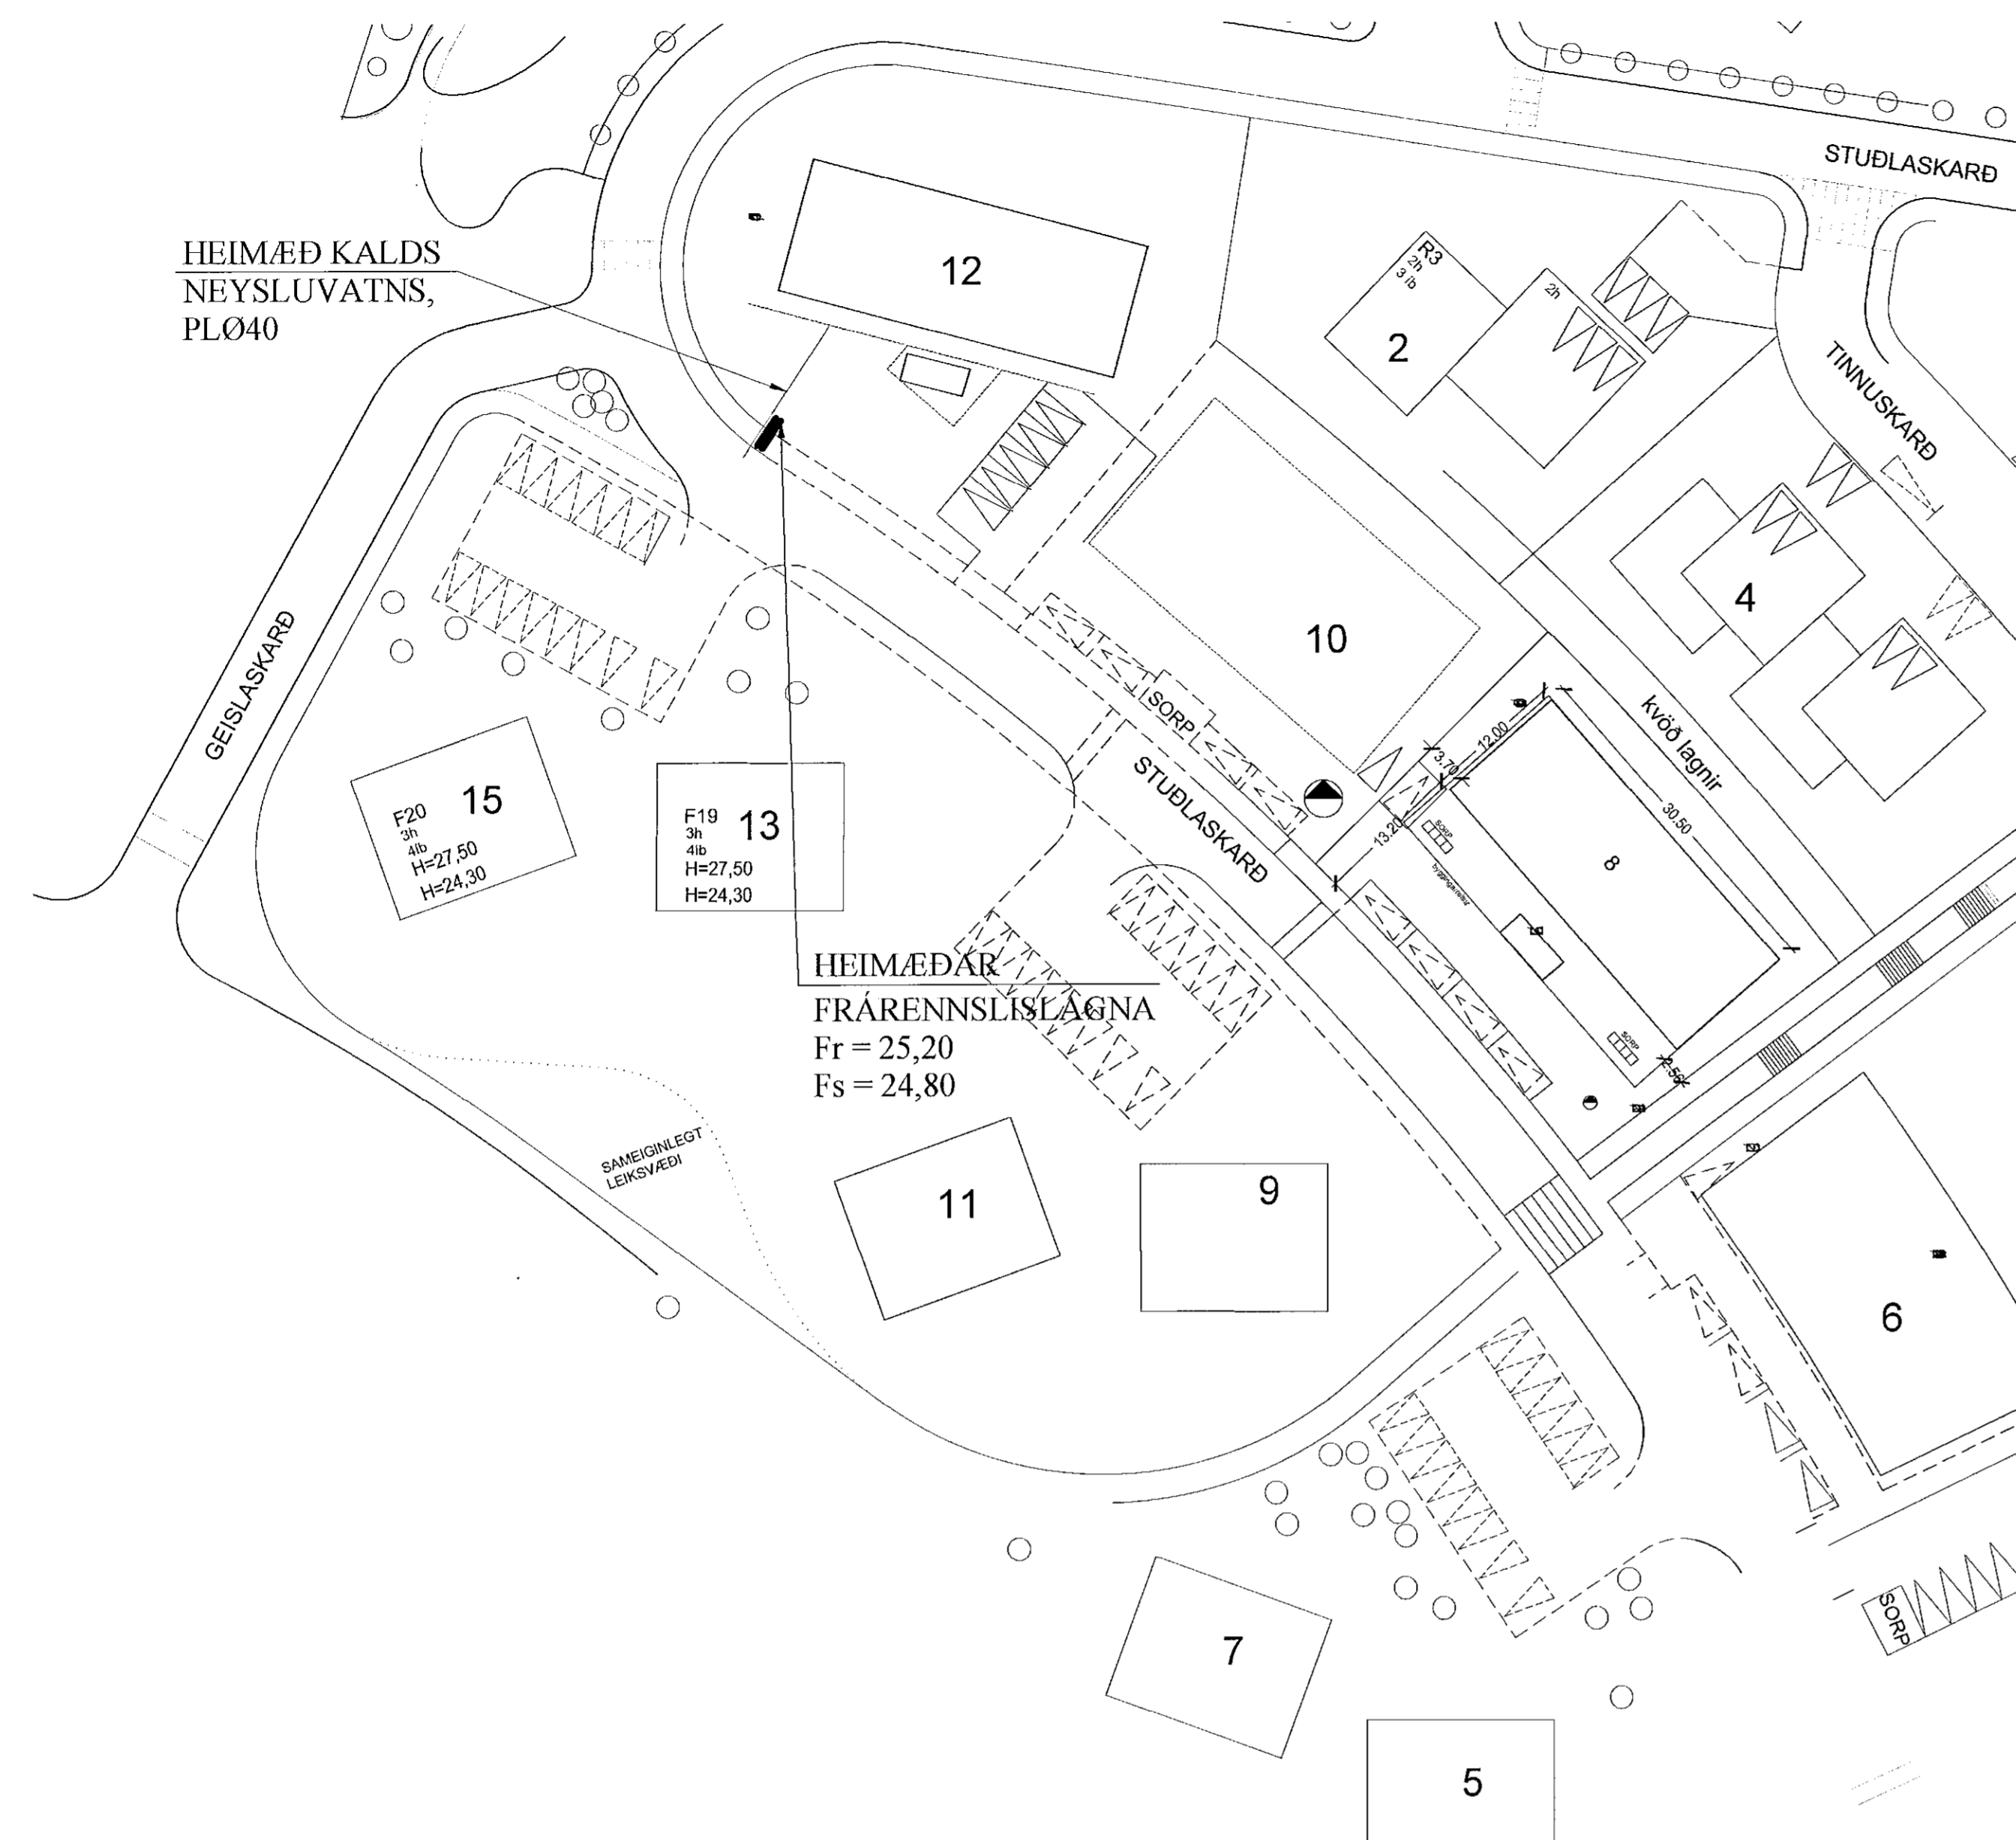


FRÆRENNSLISLAGNIR Í JÖRÐU OG GRUNNI. 1:20

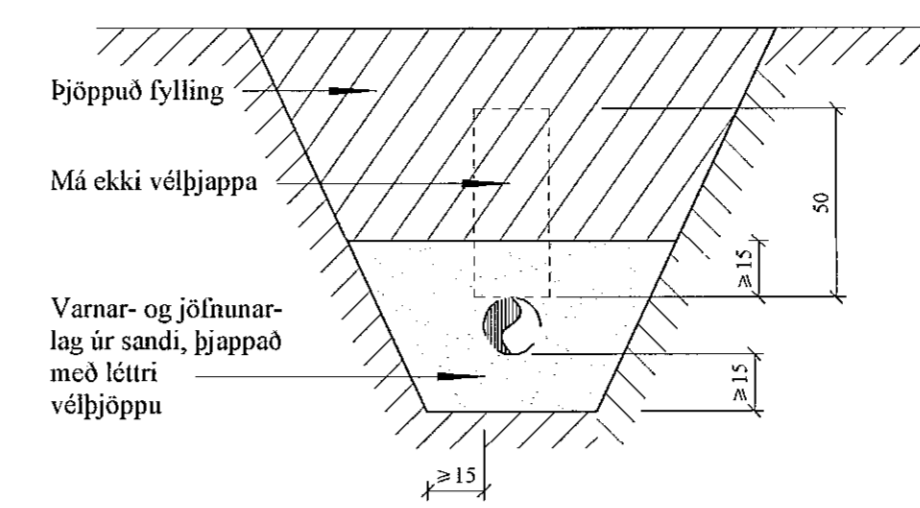

SNIÐ Í JARÐVATNSLÖGN. 1:20

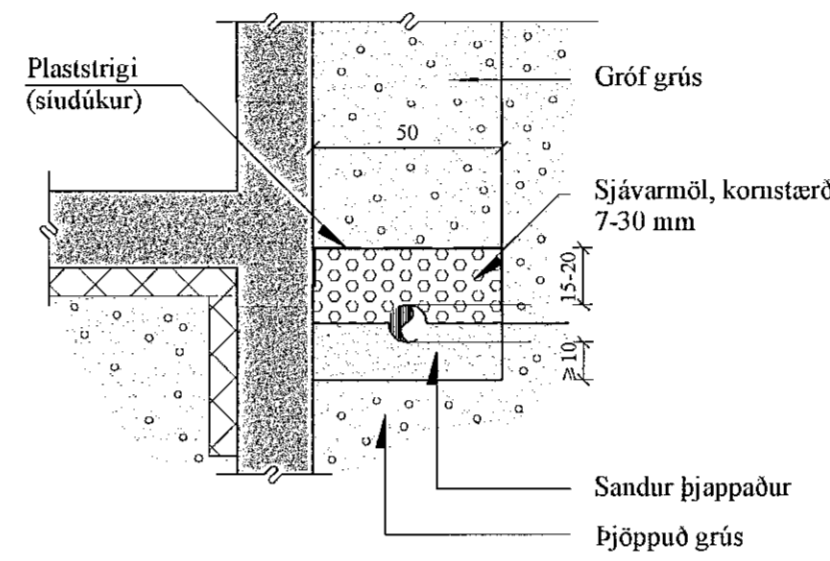



Frágangur Inntaksröra inn í hús
Almenn skýringarmynd 1:20

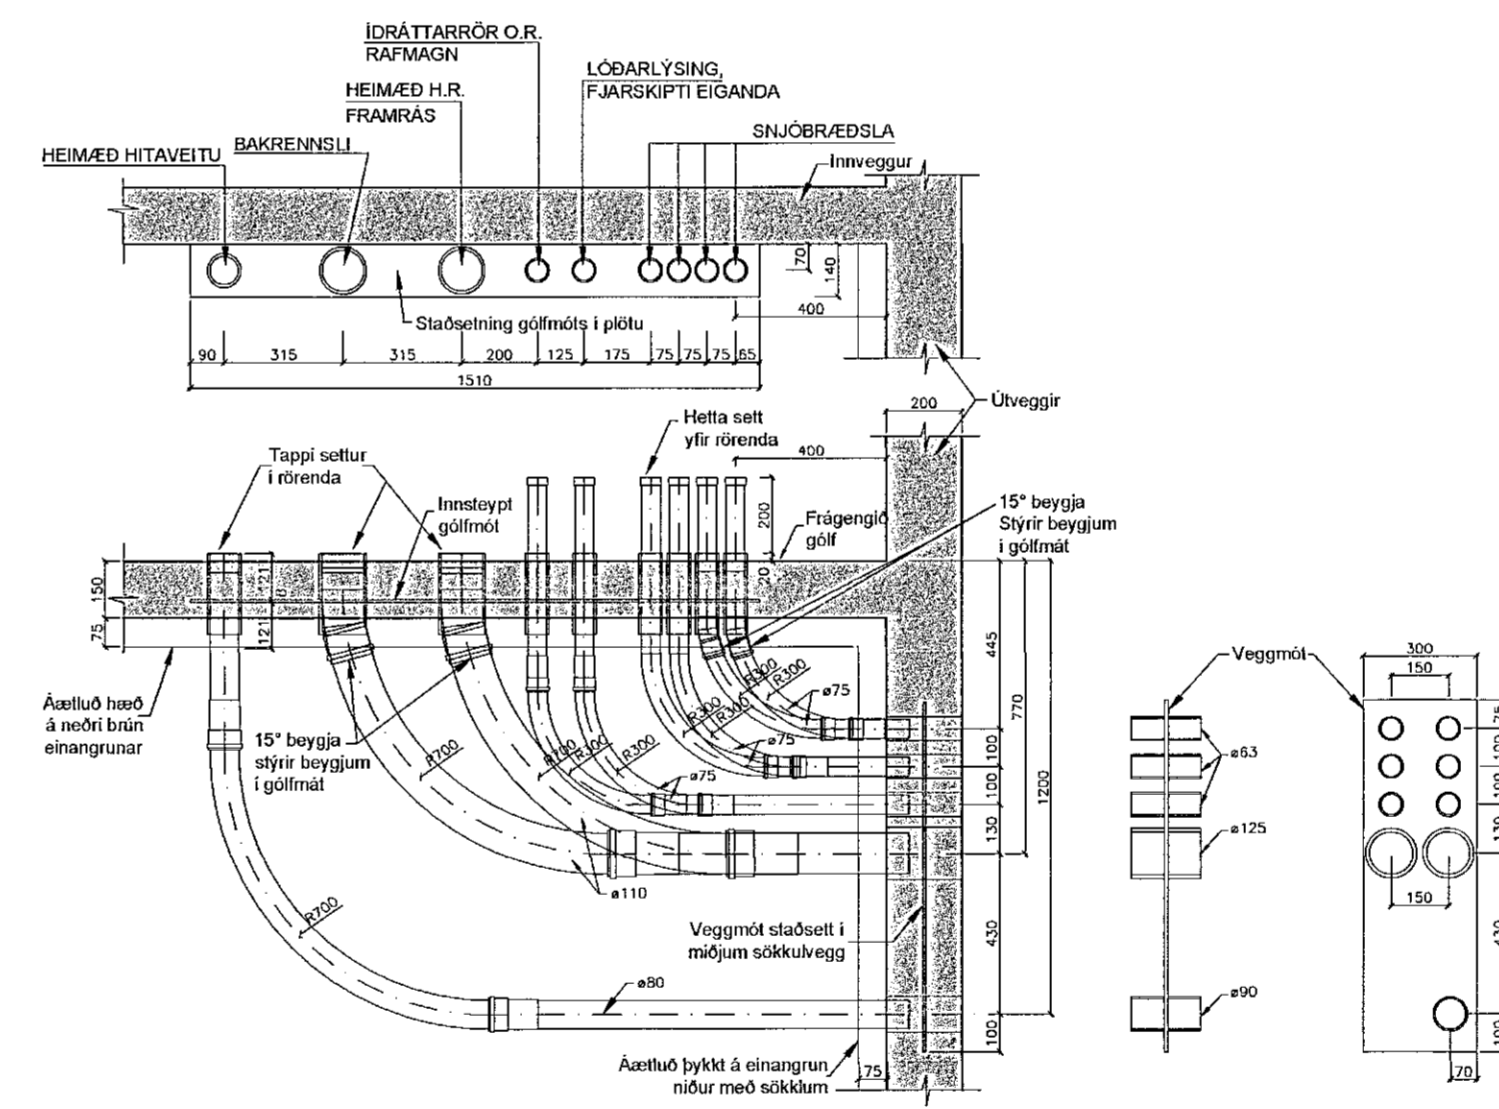

- SKOLPLÖGN - (HEIMÆÐ STØ150)
- REGNVATNSLÖGN - (HEIMÆÐ STØ150)
- NEYSLUVATNSLÖGN - (HEIMÆÐ PLØ32)

Samþykkt þann
14. des. 2021
F.h. byggingarfulltrúna í Hafnarfröl
Hjálmar A. Jónsson
T-VAS

LEGA LAGNA VIÐ UNDIRSTÖÐUR 1:20

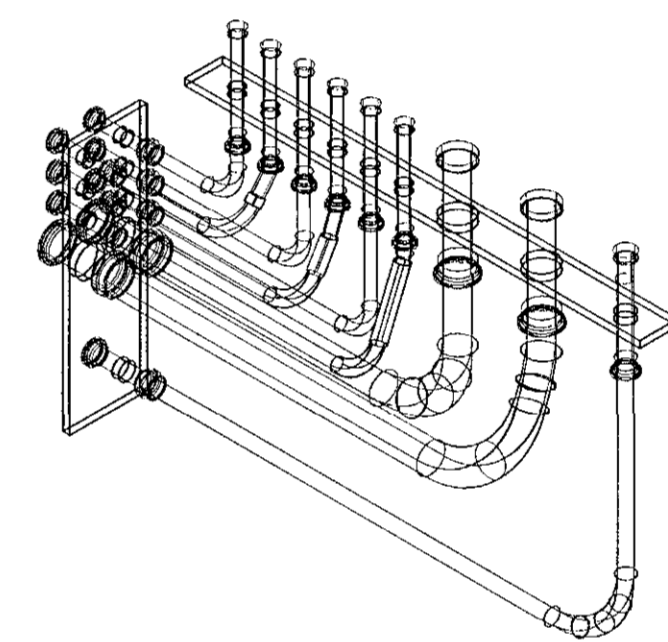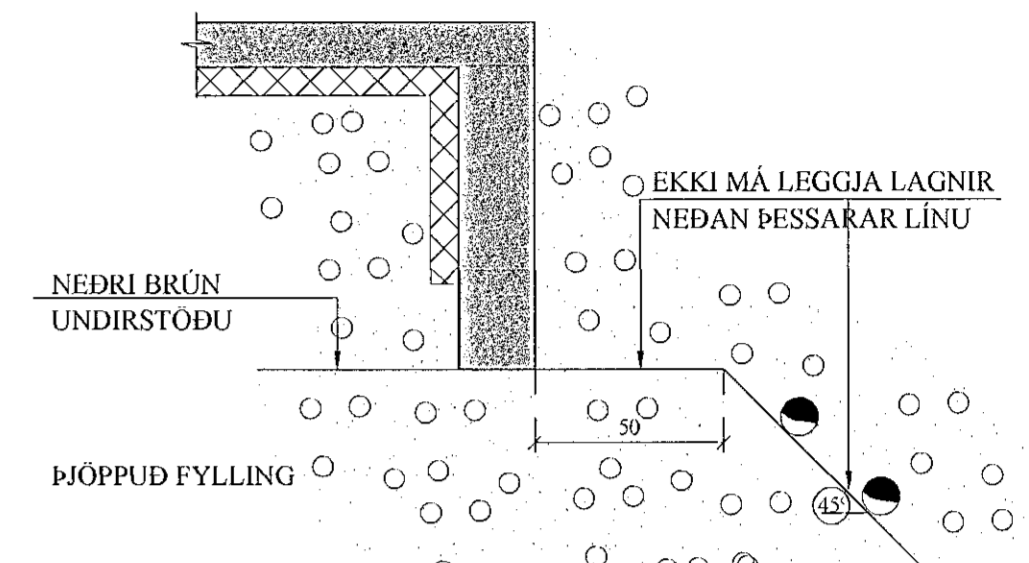

JÓN KRISTJÁNSSON BYGGINGARVERKFRÆÐINGUR
KT: 210754-4829

BREYTINGAR

TILVÍSANIR:
SKÝRINGAR..... SJÁ TEIKN. NR. 2-01

[Handwritten signature]

Reikn.	JKR	Okt. '21	Útgefið:	02.11.2021
Teikn.	VP	Okt. '21	Kvarði:	1:50, 1:20, 1:500
Samþ.				

STUÐLASKARÐ 12 Nr. 2-02
Hafnarfröl

Verkhúti
FRÆRENNSLISLAGNIR,
AFSTÖÐUMYND.
HEIMÆÐAR V.H. OG FRÆR.
SÉRMYNDIR OG SNIÐ.

Verkhútsstofa
Jóns Kristjánssonar ehf.
Háskóluhlíu 12
110 Reykjavík
Sími: 537 0002 Fax: 772 3154
KÍ: 543817-0300
Netfang: jk@54@gmail.com