
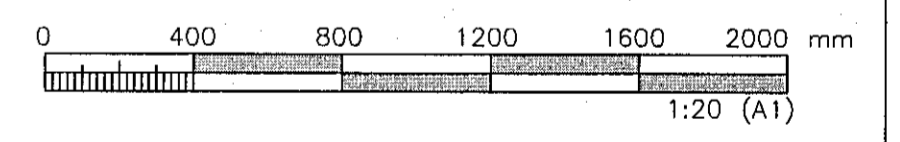
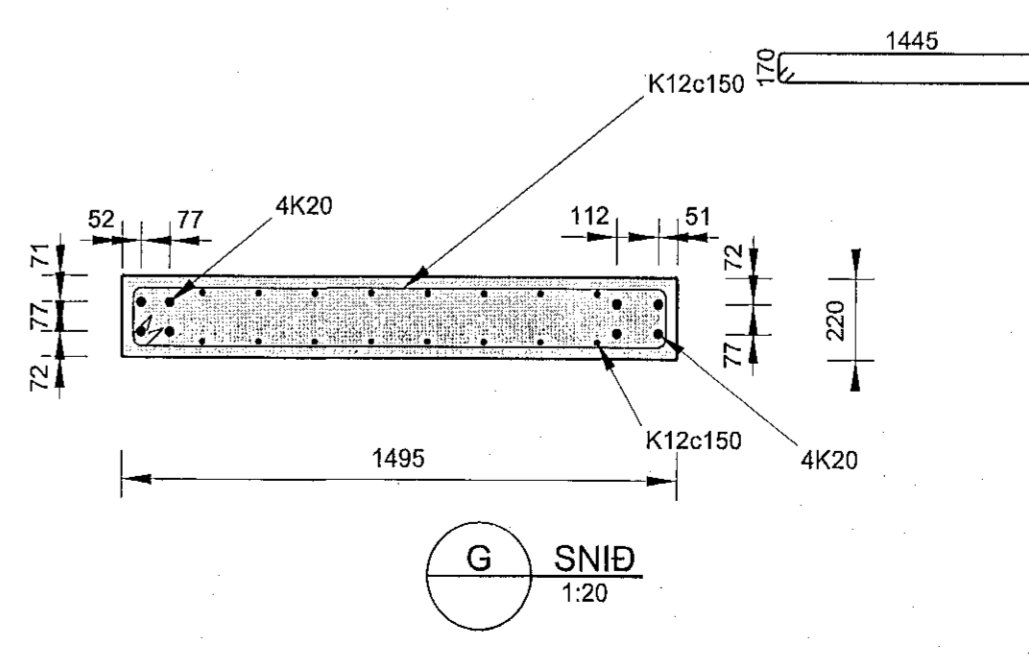
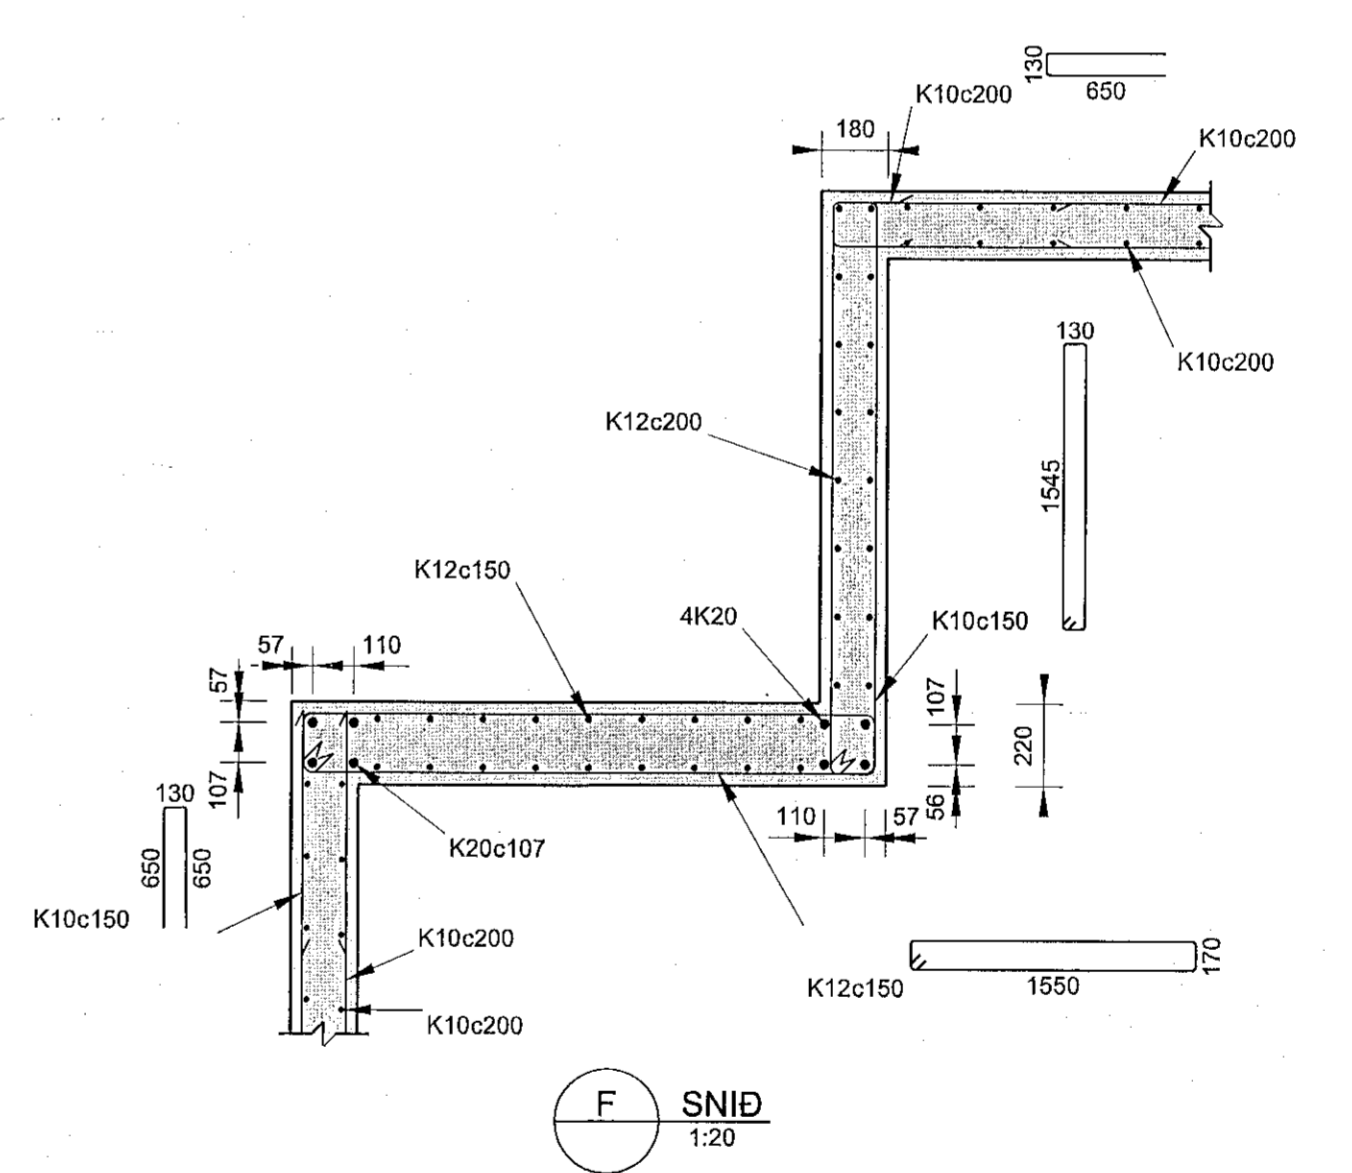
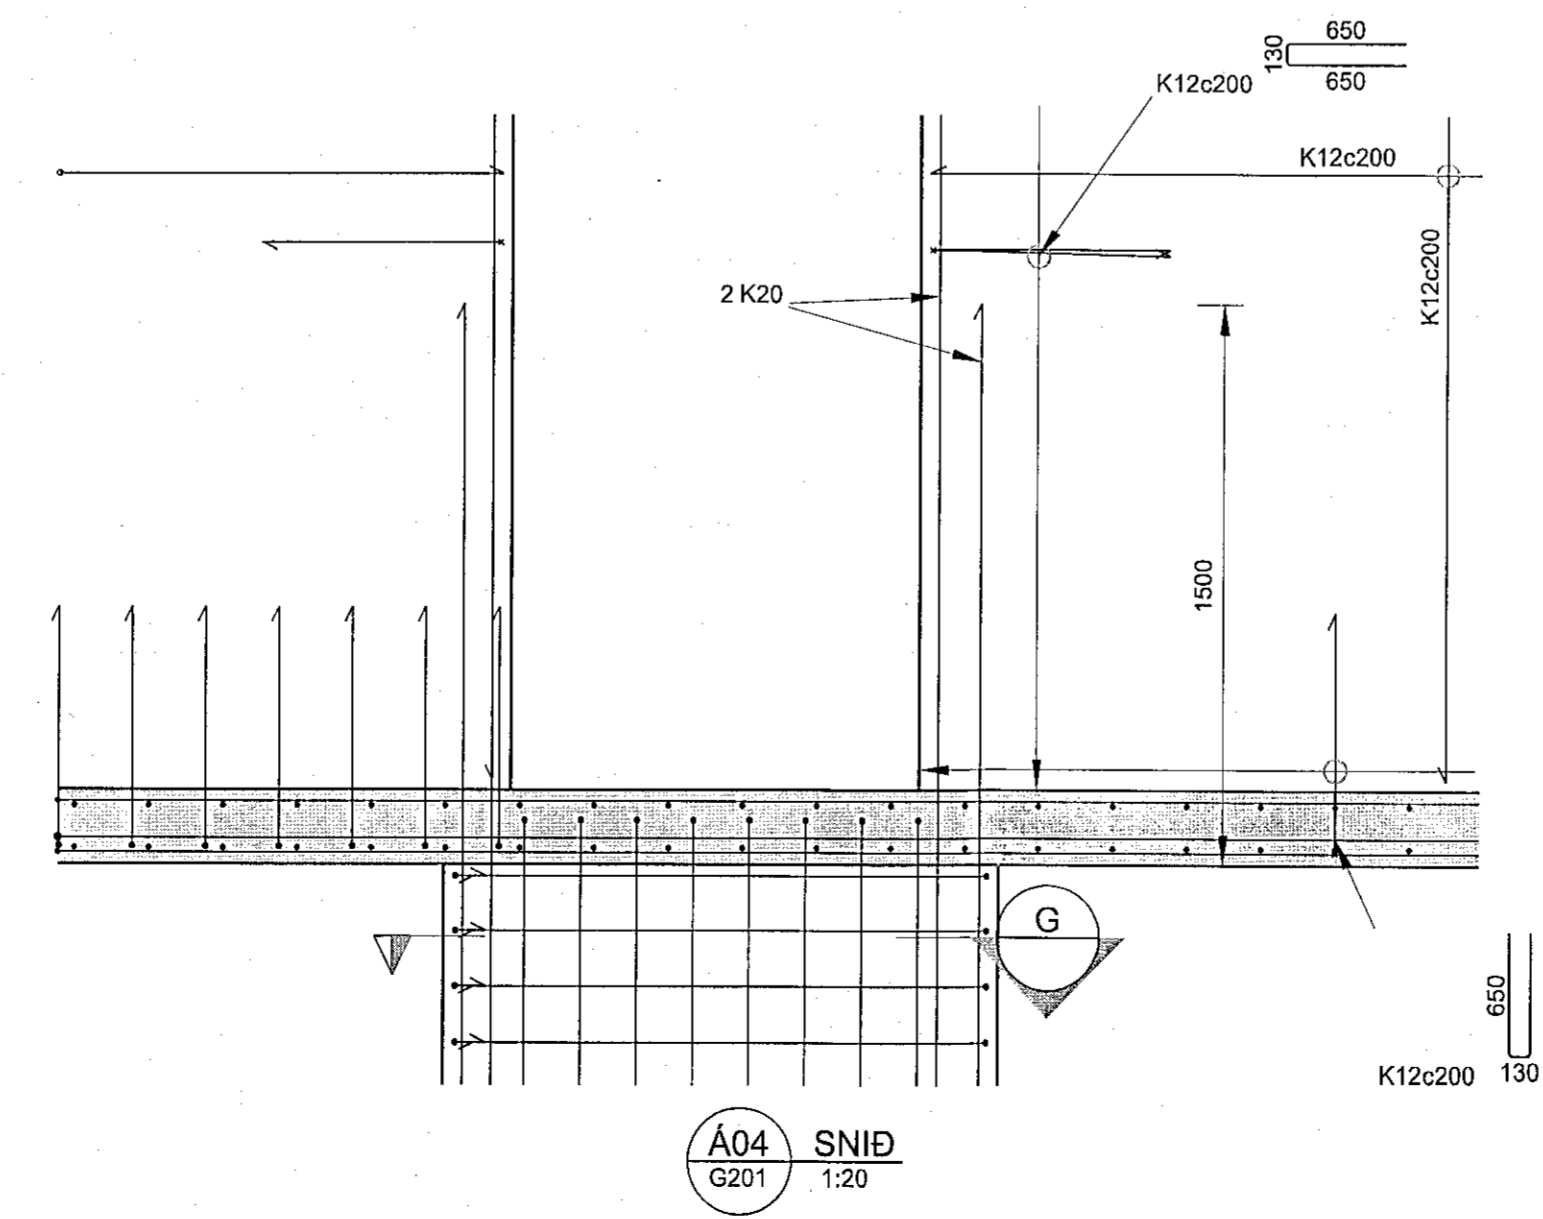
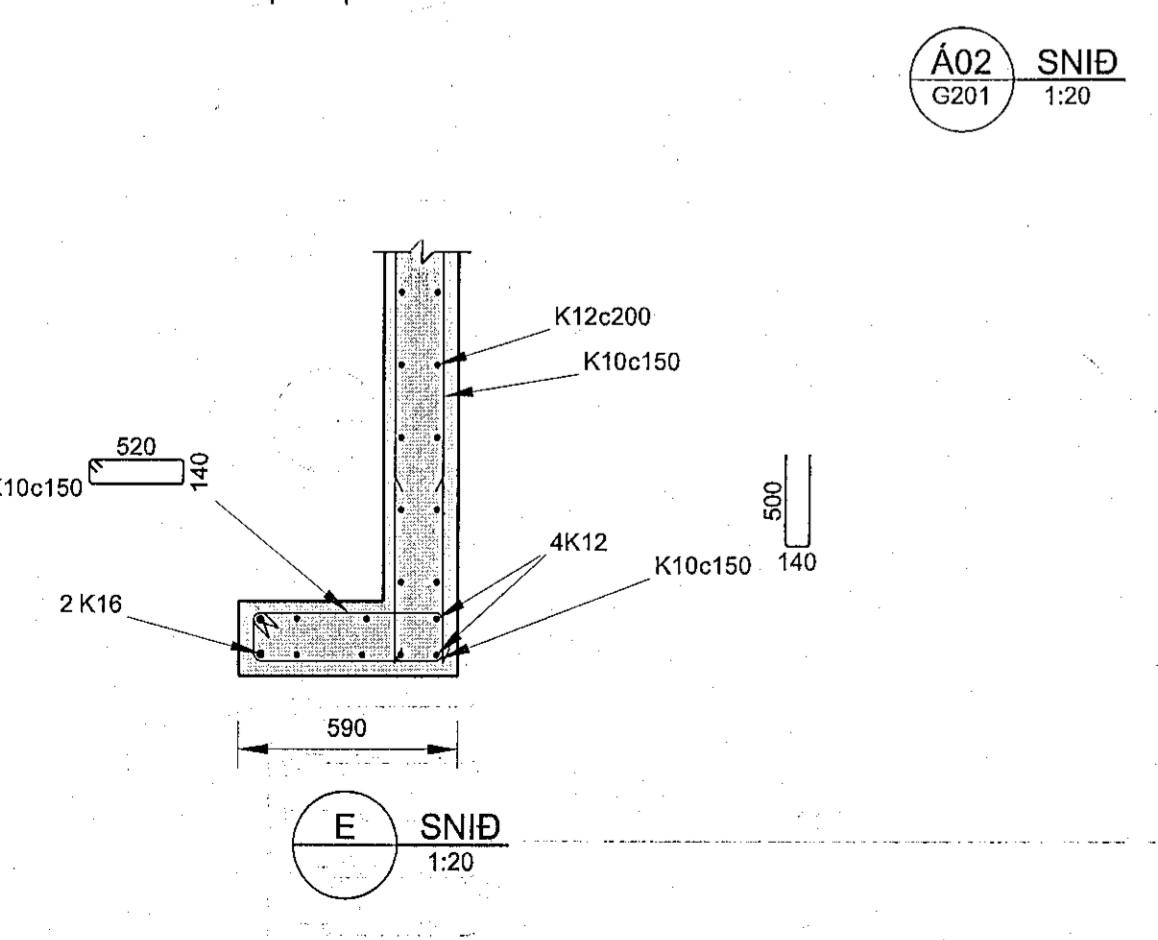
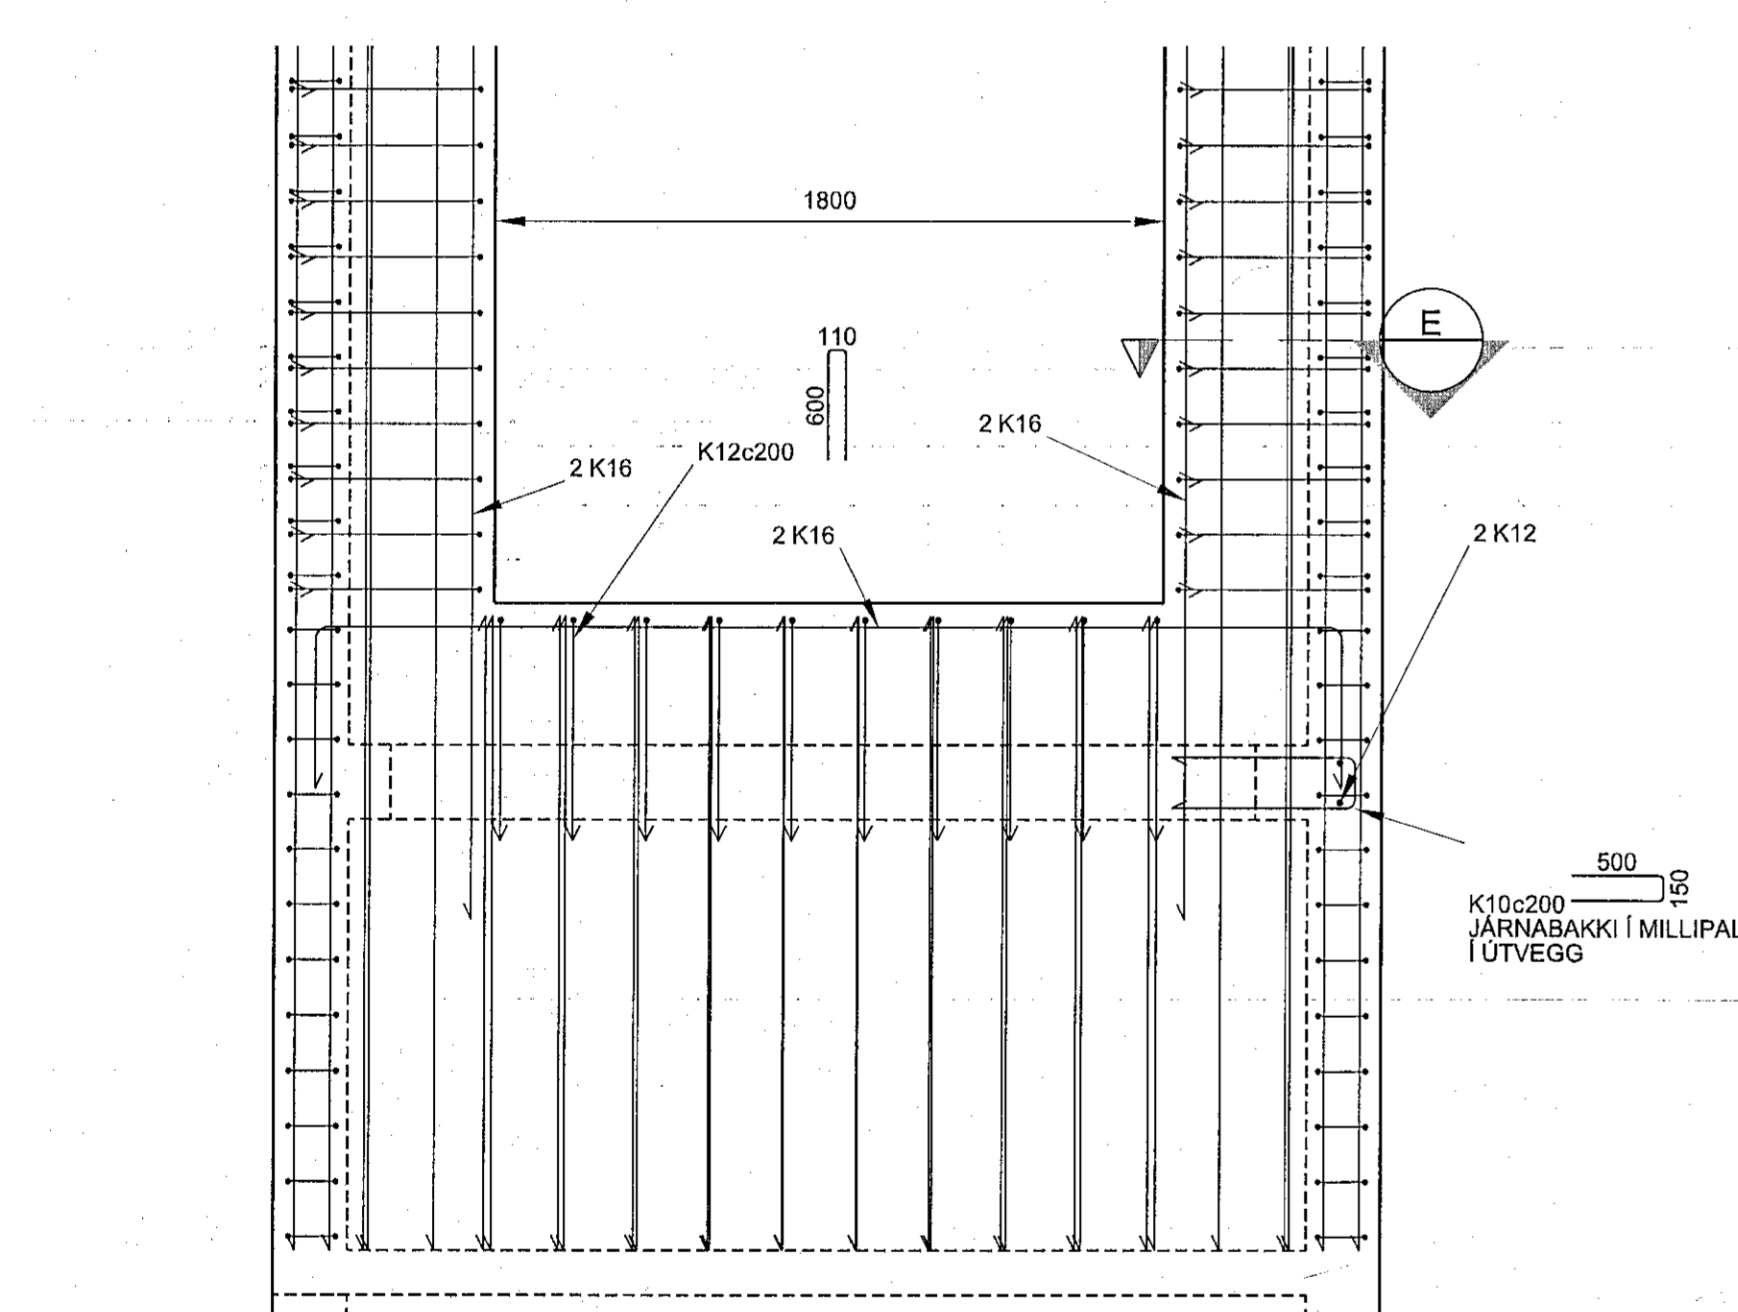
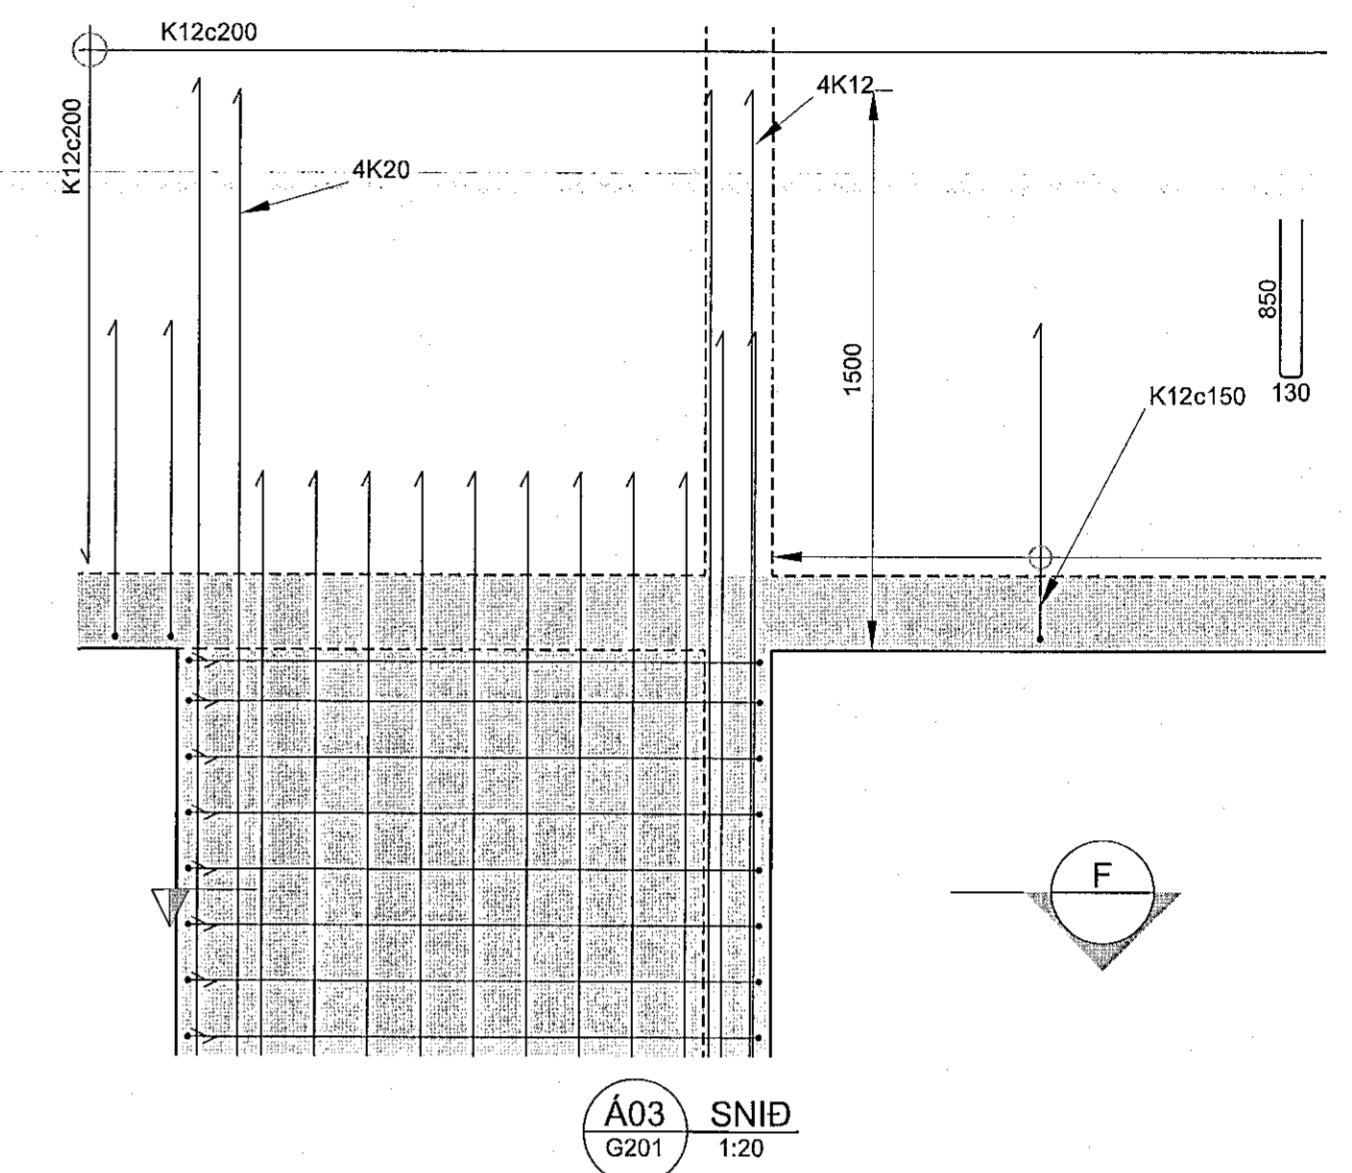


SKÝRINGAR:
ALMENNAR SKÝRINGAR SJÁ TEIKN AX01

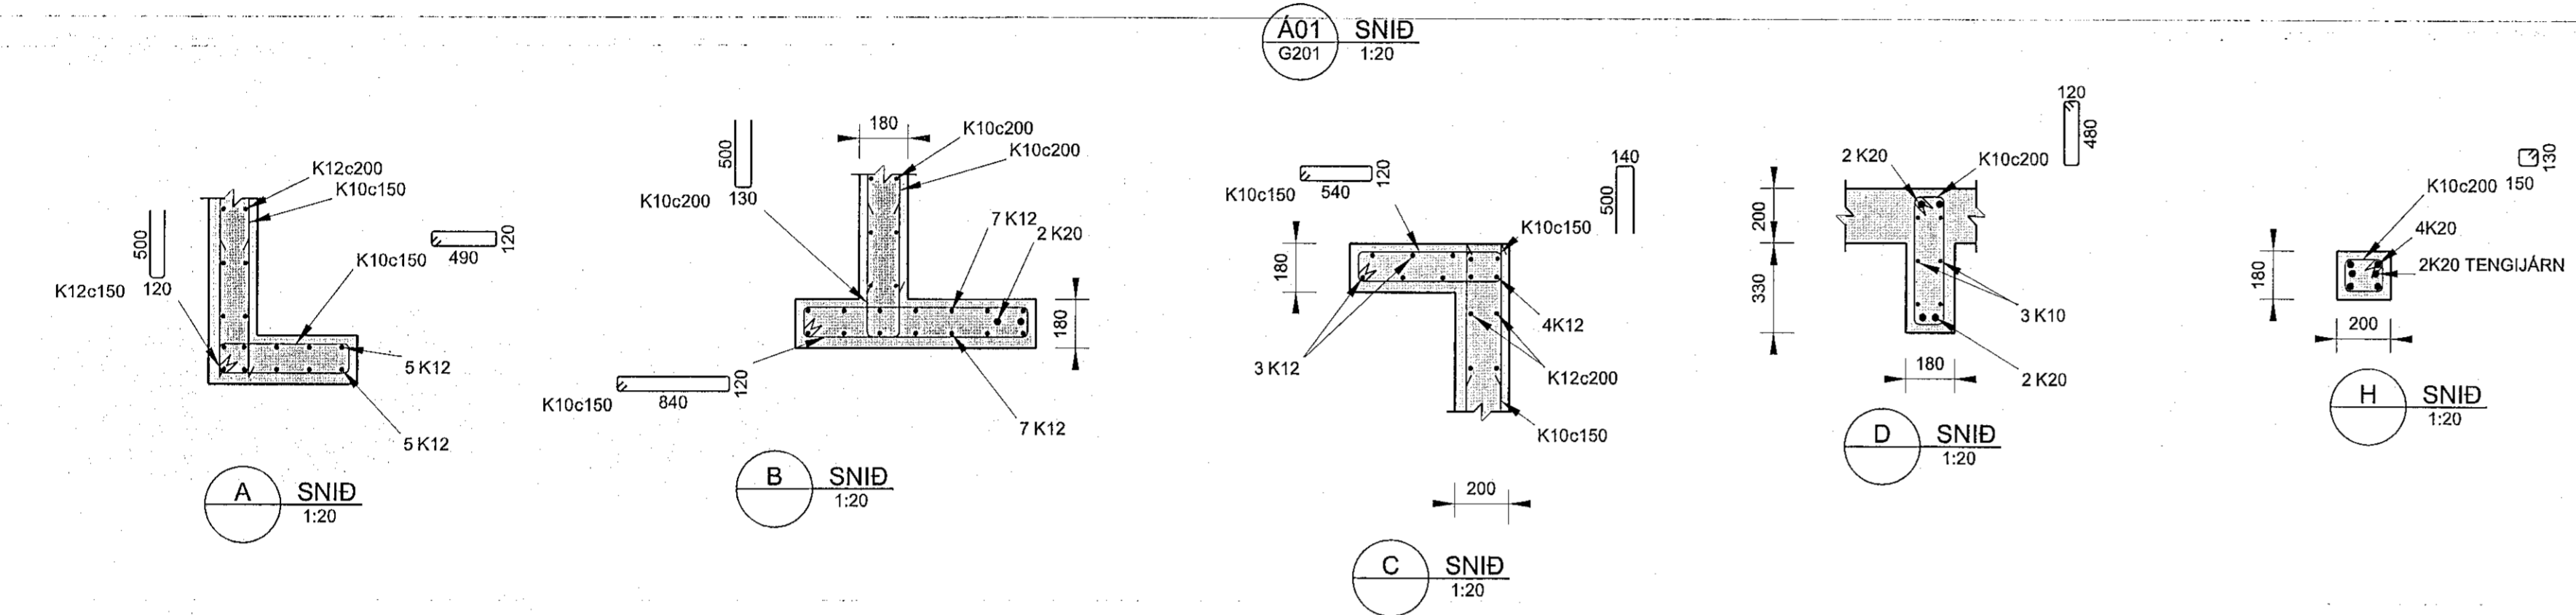

| ÚTGÁFUERILL | | | | |
|---|------------|-------------------|----------------|-----------|
| ÚTG. | DAGS. | SKÝRINGAR | HANNAÐ | SAMÞ. |
| 01 | 10.12.2021 | BYGGINGARTEIKNING | SMV | SMV |
| DAGS. UNDIRSKRIFTAR | | UNDIRSKRIFT | | |
| 10.12.2021 | | | KT.230488-2589 | |
| HÖNNUÐUR | | | | |
| Stefán Már Viósson kt: 230488-2589 Breiðvangur 5, 220 Hafnarfjörður | | | | |
| HEITI VERKS | | | | |
| TINNUSKARÐ 5 221 HAFNARFJÖRÐUR | | | | |
| HEITI TEIKNINGAR | | | | |
| BURÐARVIRKI: ÁSYNDIR OG SNID 1. HÆÐ OG 2. HÆÐ | | | | |
| FRUMÚTGÁFA | 10.12.2021 | MKV. | 1:20 | ST.ERD A1 |
| Róbert Svavarsson 190387-4109 | | TEIKNINGUNUMER | V101 | ÚTGÁFA 01 |