



14 GRUNNMYND +3 (A-HÚS)
Skali: 1:50

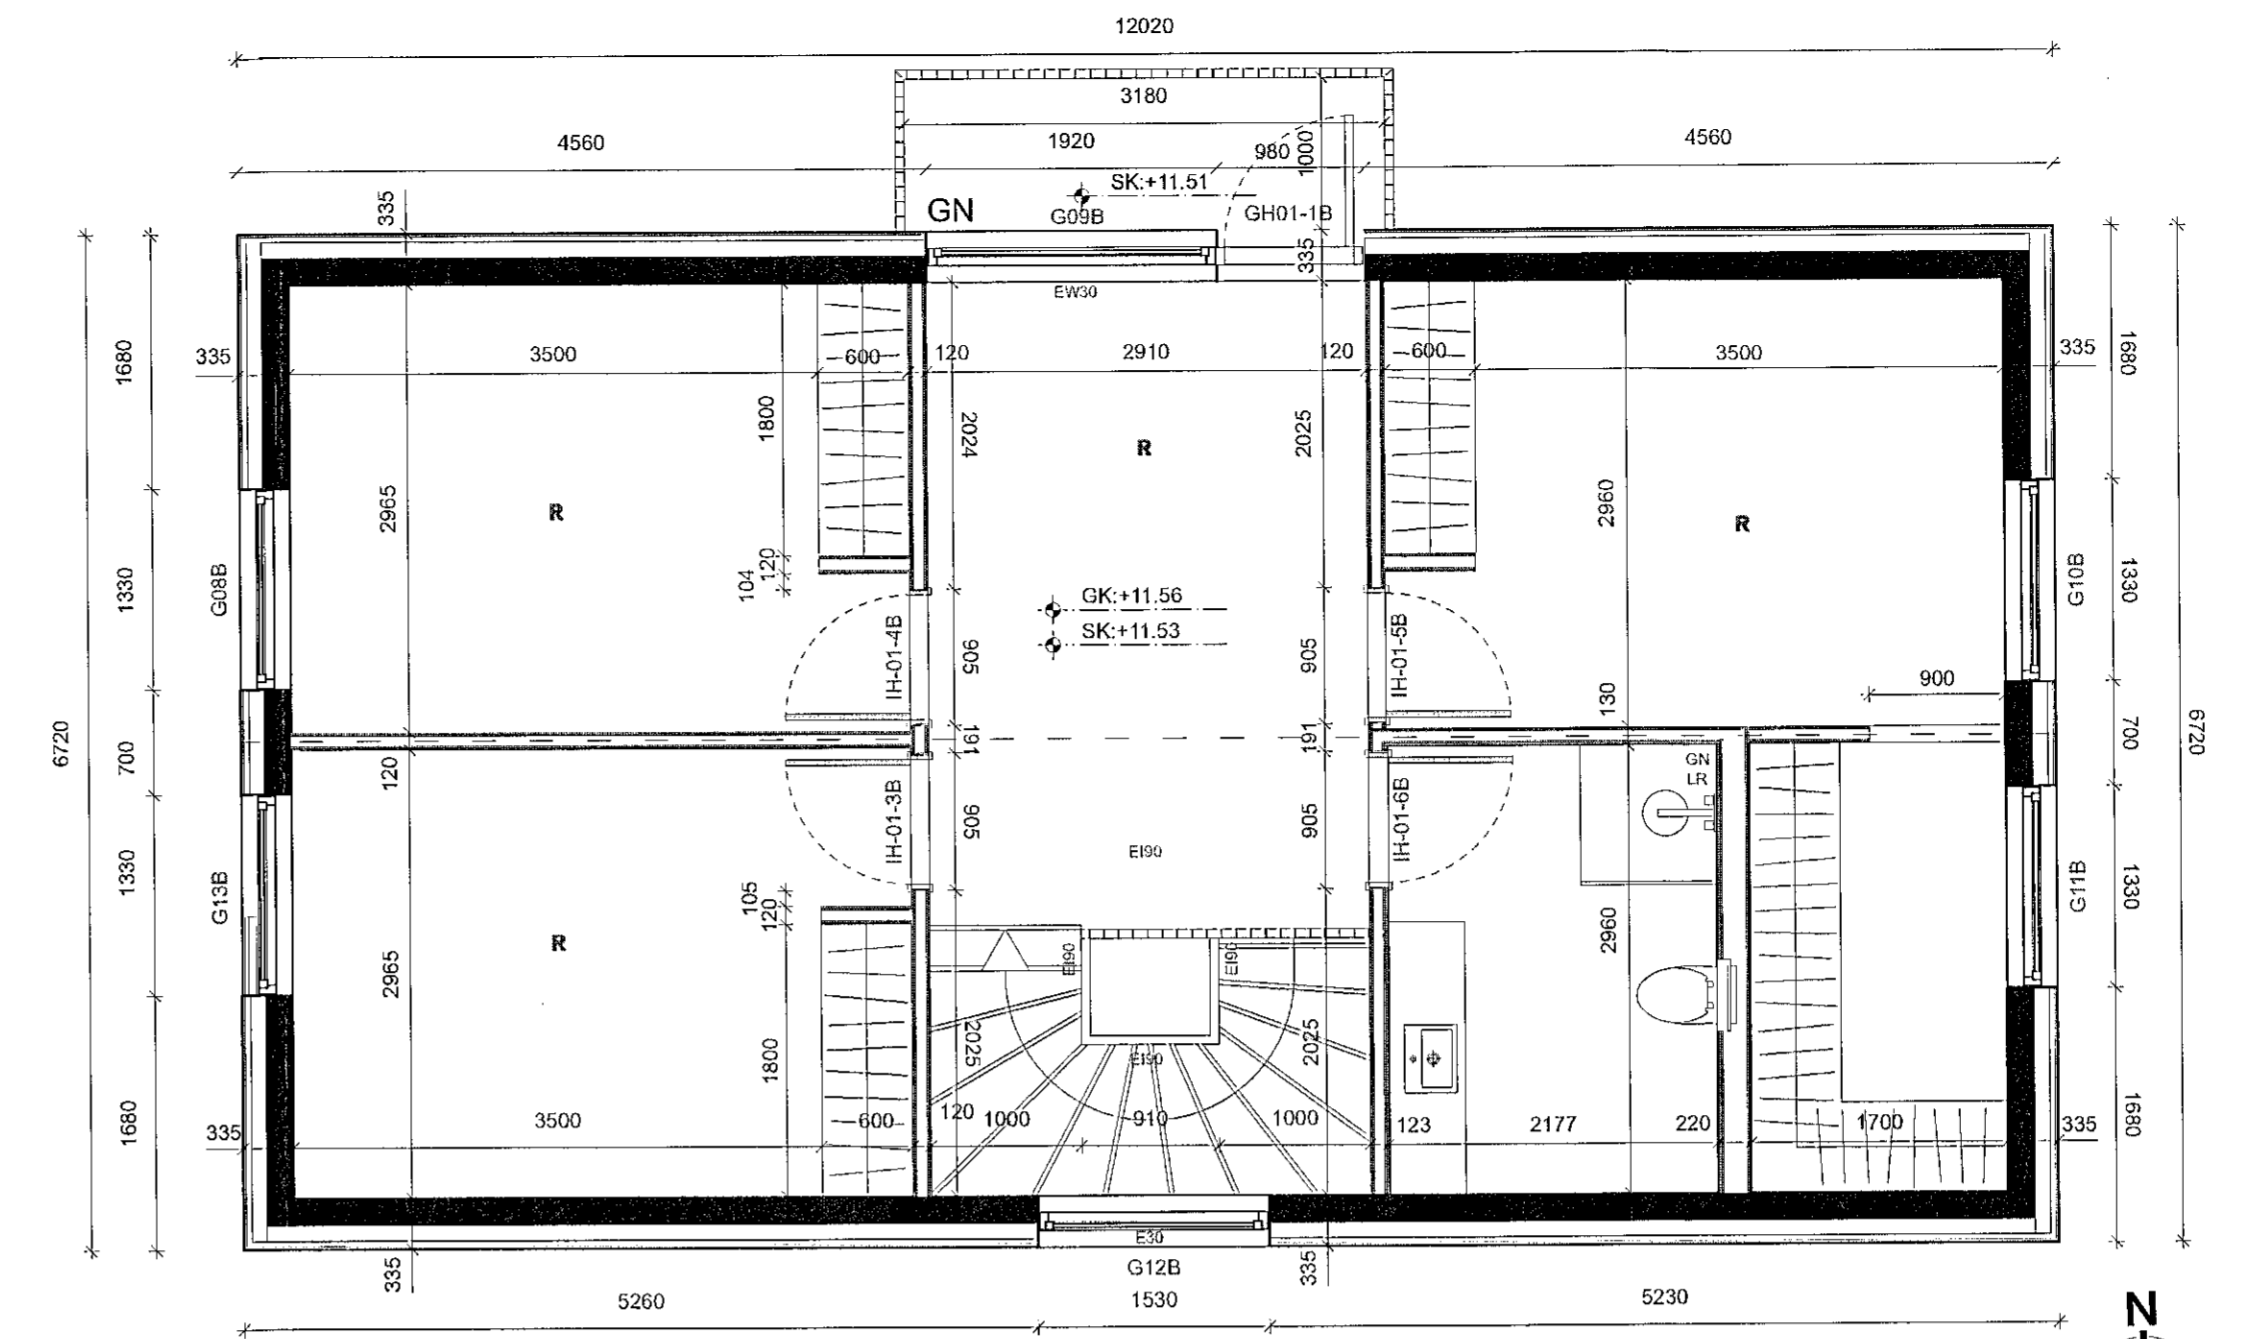

15 GRUNNMYND +3 (B-HÚS)
Skali: 1:50

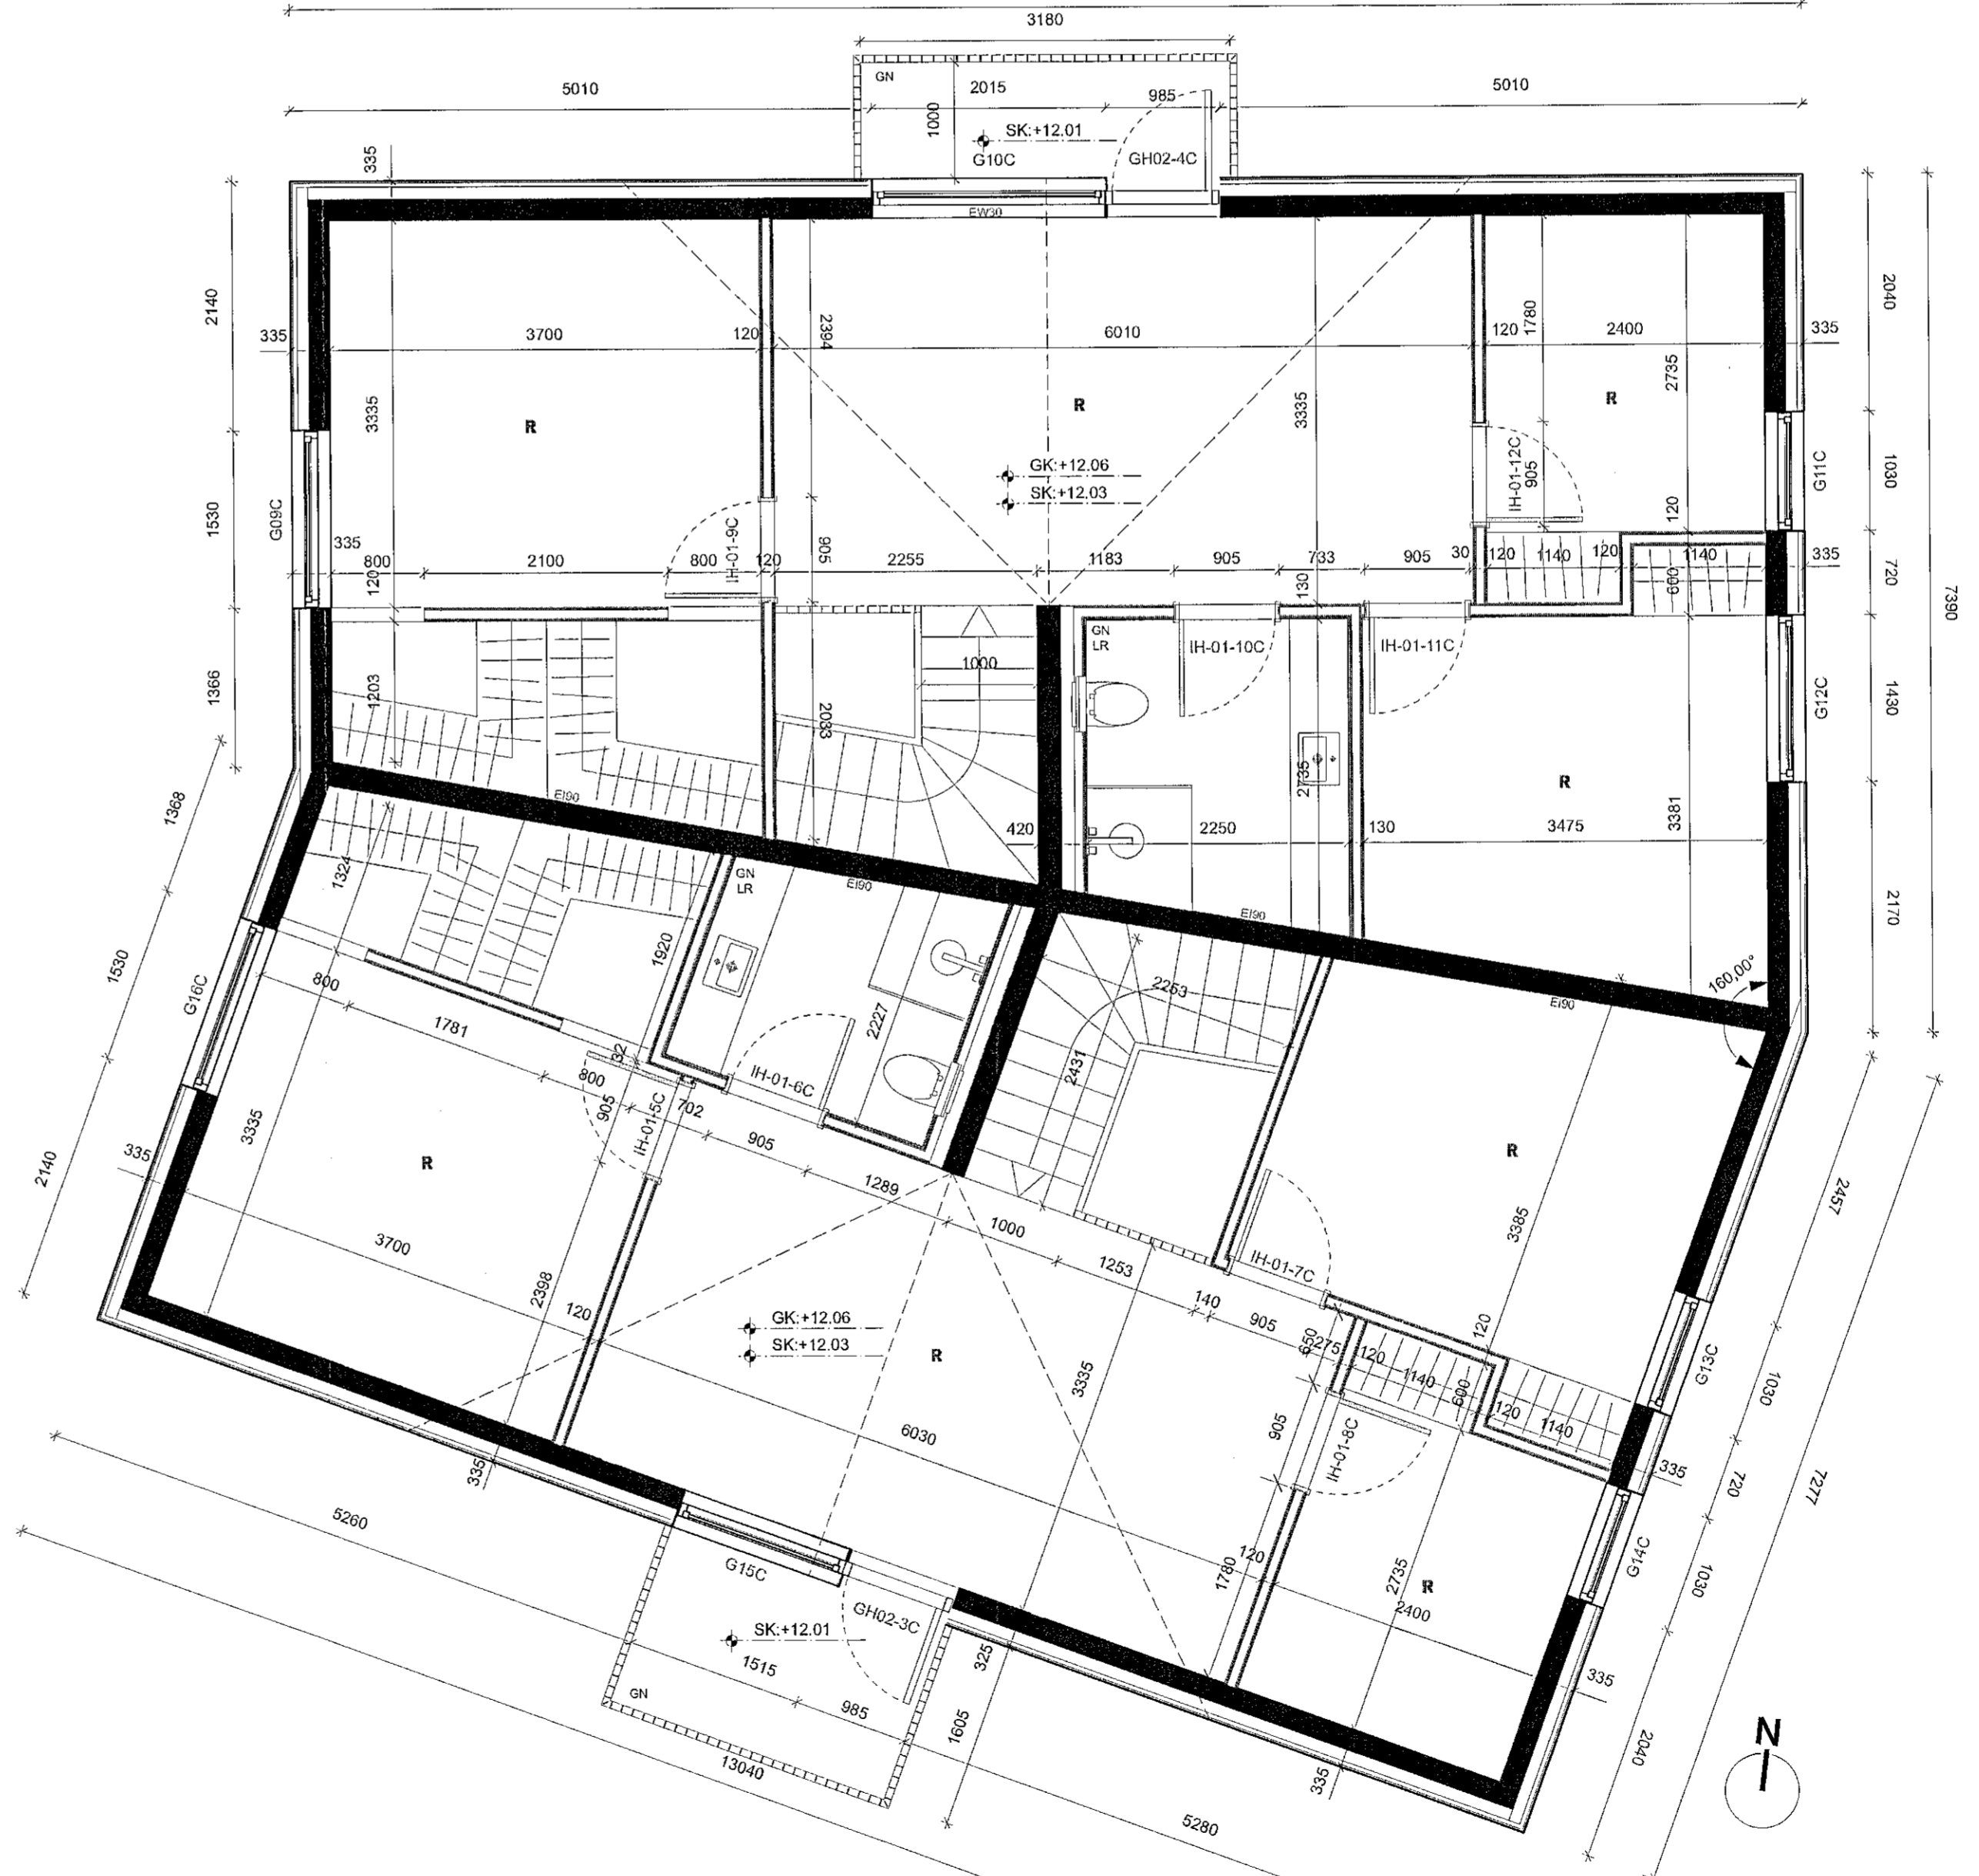


16 GRUNNMYND +3 (C-HÚS)
Skali: 1:50

Samykkt þann
15. des. 2021
f.h. byggingarfræðis í Hafnarbúð
Hjalmar A. Jónsson
HJA3

Álment:
Öll mál eru í millimetrum nema kátar á gólflum, loftum og landi sem eru í metrum.
Öll mál samrömmast á staðnum og ef misræmi kemur upp í teikningum skal strax hafa samband við hönnuð og eflifrásmann.

- Skýringar:
- ER, BX = Ertíbrun og neórtíbrun sleypu
 - SK,XXX = Steypukót.
 - GK,XXX = Kófi á frágengnu göfli
 - K,XXX = Kófi á loftum og á landi
 - LR = Loftrásstíng
 - GR = Gólfniðurfall
 - BP = Björgunarpopp
 - NP = Niðurfall frá þaki
 - = Lóðamörk
 - - - = Byggingarreitir

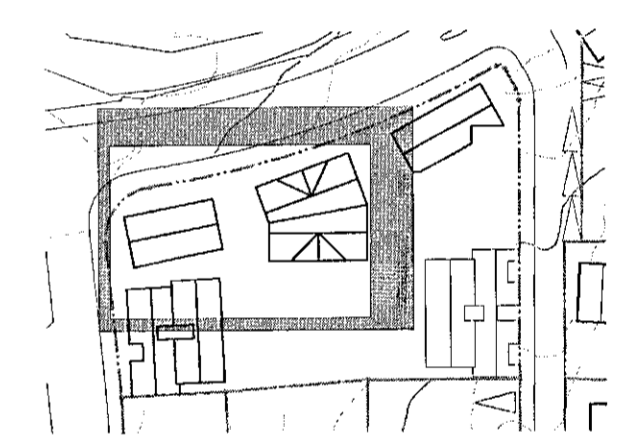

Lagfæring	Dagsetning	Skýring

Útgáfa	Dagsetning	Skýring
A	07.12.21	Másetningar lagfærðar, svarir, sturtur, gluggar o.fl.

Verk: **LÆKJARGATA 2**
Verkkaup: Klapparholt ehf.
Folkning: **GRUNNMYND +3 1/2**
Mál: 1:50
Dagsetning: 07.12.2021
Talaðs: GV
Yfiraf: KOK

Arkitekt:
Andri Gunnar Lyngberg Andrésson - kt.: 240182-3949 - andri@tripoli.is
Guðni Valberg - kt.: 250880-5299 - gudni@tripoli.is
Jón Davíð Ásgarsson - kt.: 250280-5729 - jon@tripoli.is
Krisján Órn Kjartansson - kt.: 040176-4979 - kris@krads.is
Krisján Eggertsson - kt.: 150873-5769 - krisjan@krads.is

Hönnunarsjálfur:
Krisján Órn Kjartansson
kt.: 040176-4979 - kris@krads.is - Sími: 664 03 22

VERKTEIKNING

KRADS **TRÍPÓLÍ**

Skilavörðslustig 16, 2 hæð Skilavörðslustig 16, 2 hæð
Kl. 420519-0600 Kl. 700116-1340
Sími: 534 03 20 - Email: krads@krads.is Sími: 519 29 30 - Email: tripoli@tripoli.is

Verk: **208 B-121**

TRIPOLI PESSAR MÁ LAYI ENDURMÉTNA MED NÆMUM METTI ÁL SKOPLEGGI LEYFIS HÖFUNDAR