


Samþykkt þann
15. des. 2021
f.h. byggingurfulltrúans í Halmarríði
Hjalmar A. Jónsson

Almennt:
Öll mál eru í millimetrum nema kótar á gólum, loftum og landi sem eru í metrum.
Öll mál sannroynt á staðnum og ef mismáli kemur upp í teikningum skal strax hafa samband við hönnuð og eftirlitsmann.


- Skýringar:**
- EB, BX, RB, XG = Eftirbrún og neðirbrún stöppu
 - SC, LXXX = Stöppukóti.
 - GK, XXX = Kóti á frágengnu gólfi
 - KL, XXX = Kóti á loftum og á landi
 - LF = Loftfresting
 - GO = Gólfniðurfall
 - BE = Björgunarop
 - NI = Niðurfall frá þaki
 - LO = Lóðamörk
 - = Byggingarreiður

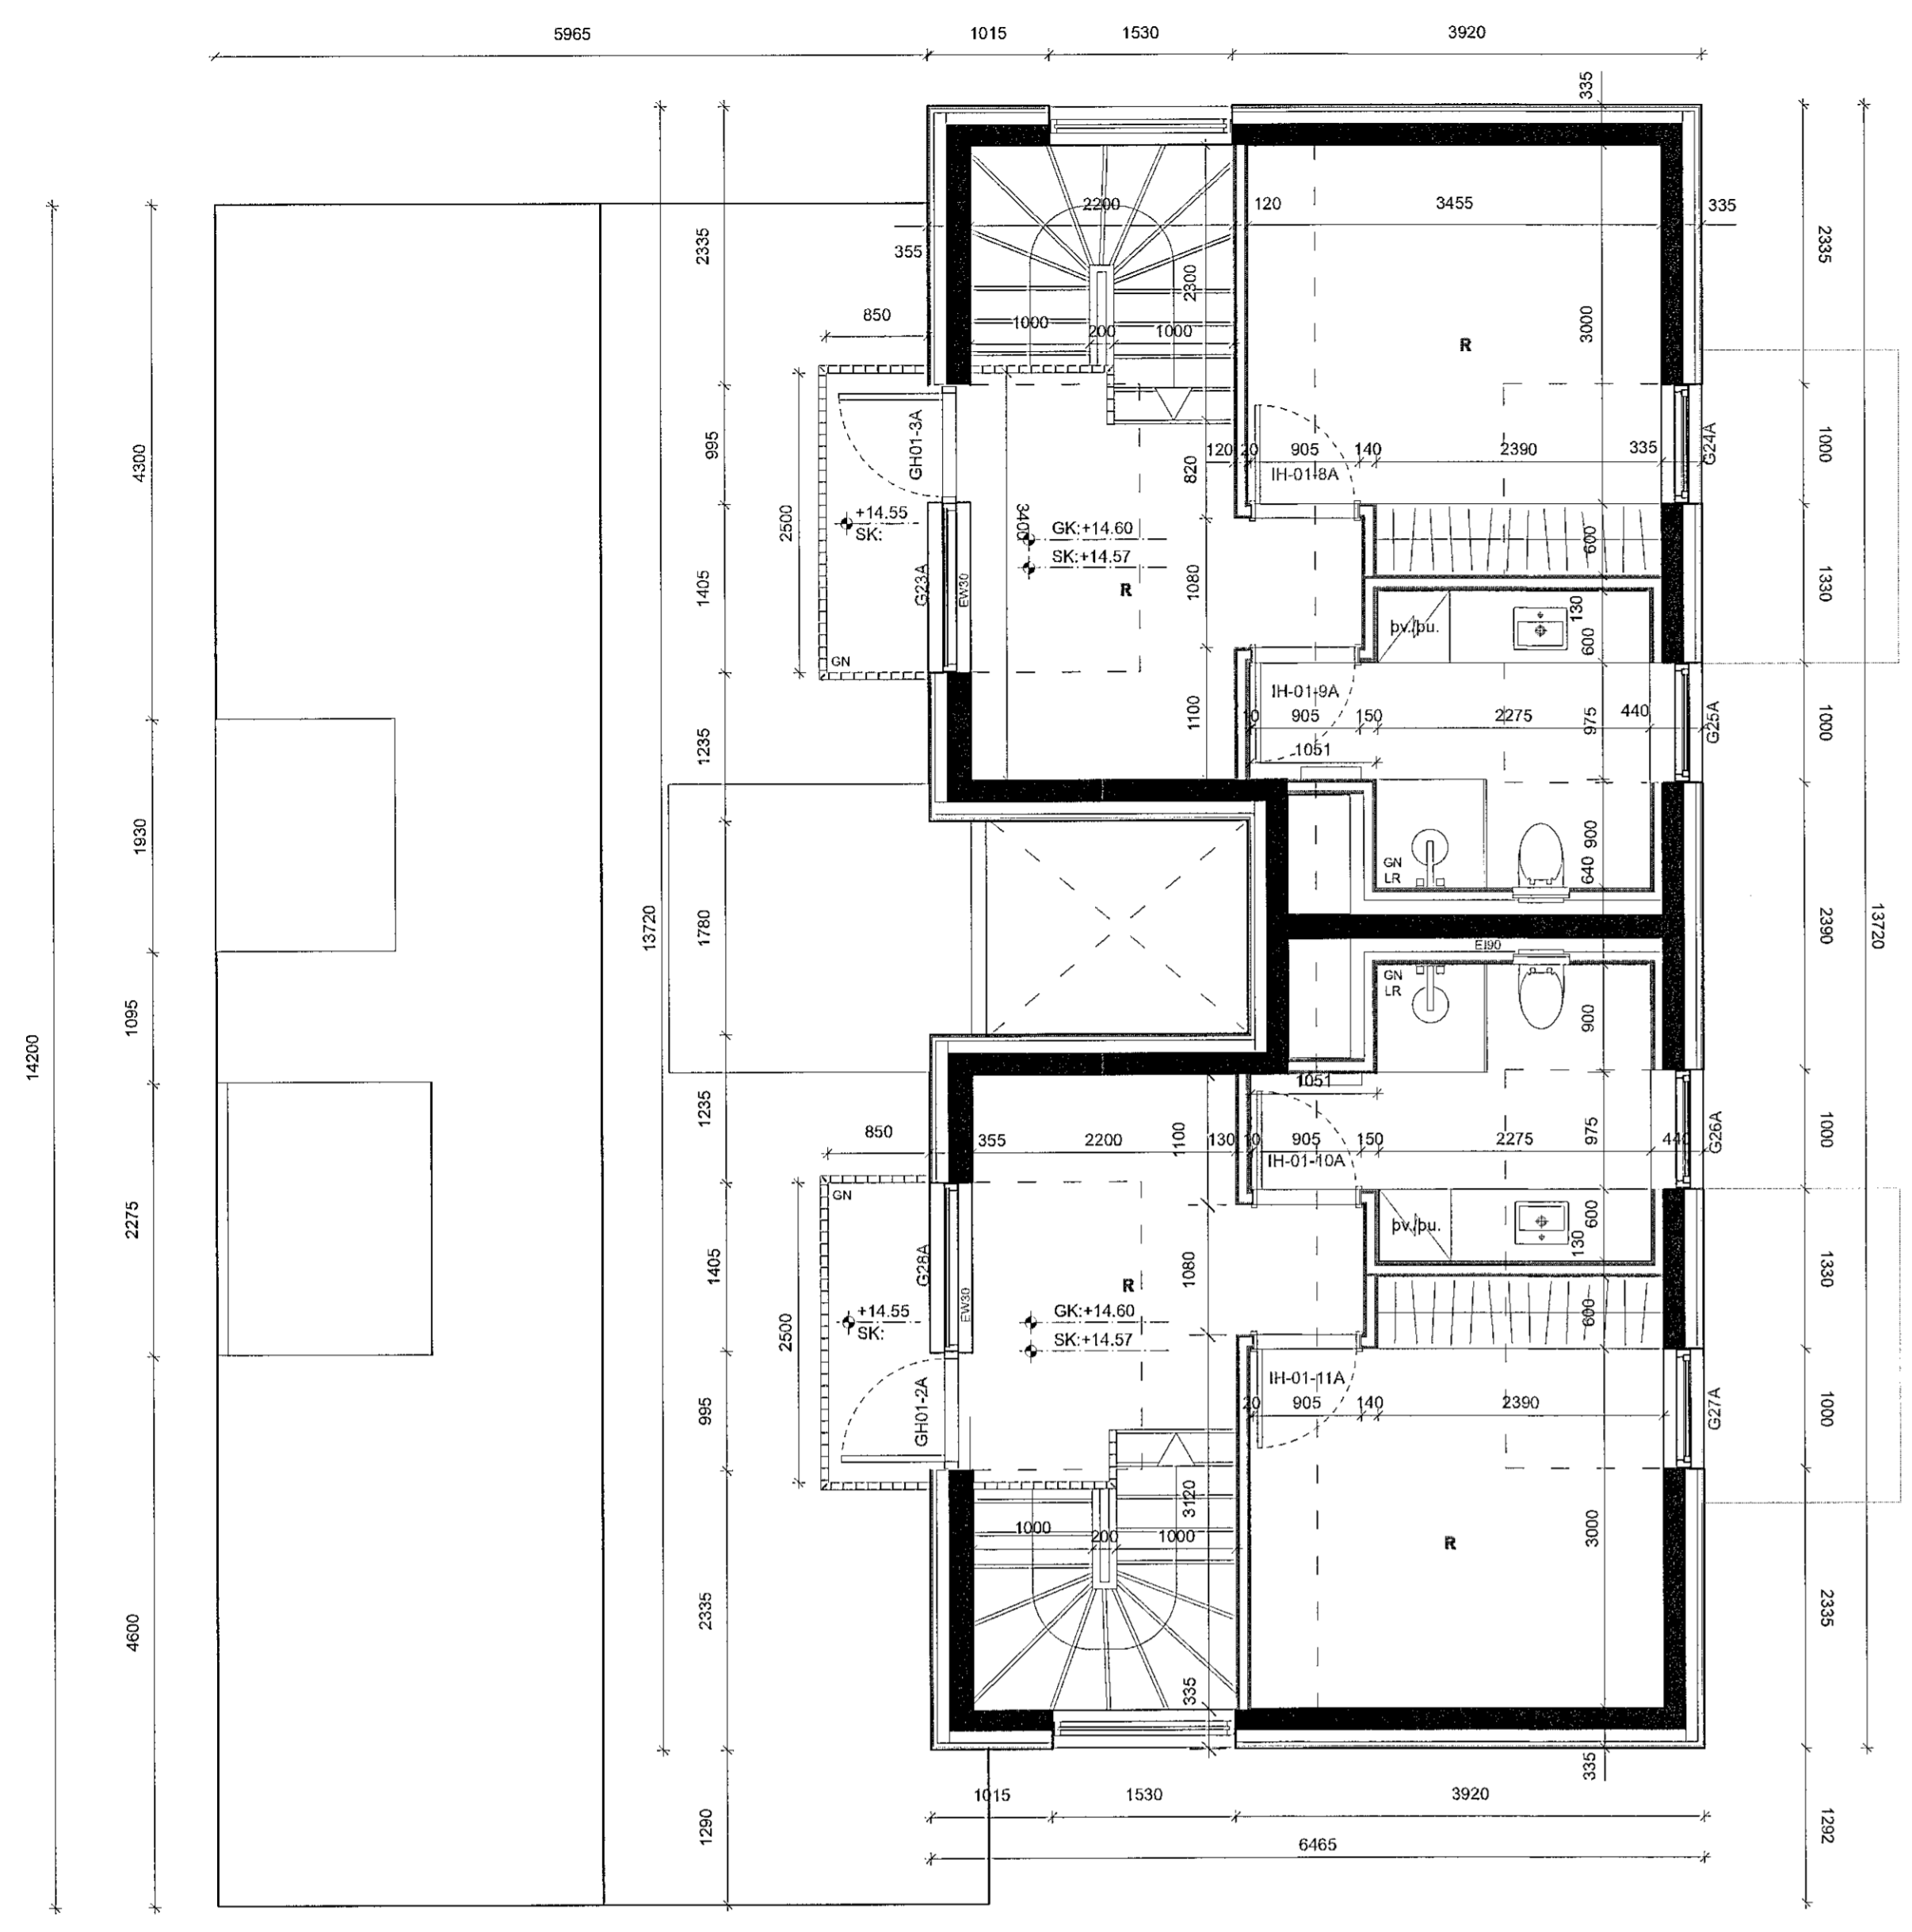


20 GRUNNMYND +4 (A-HÚS)
Skali: 1:50



21 GRUNNMYND +4 (B-HÚS)
Skali: 1:50

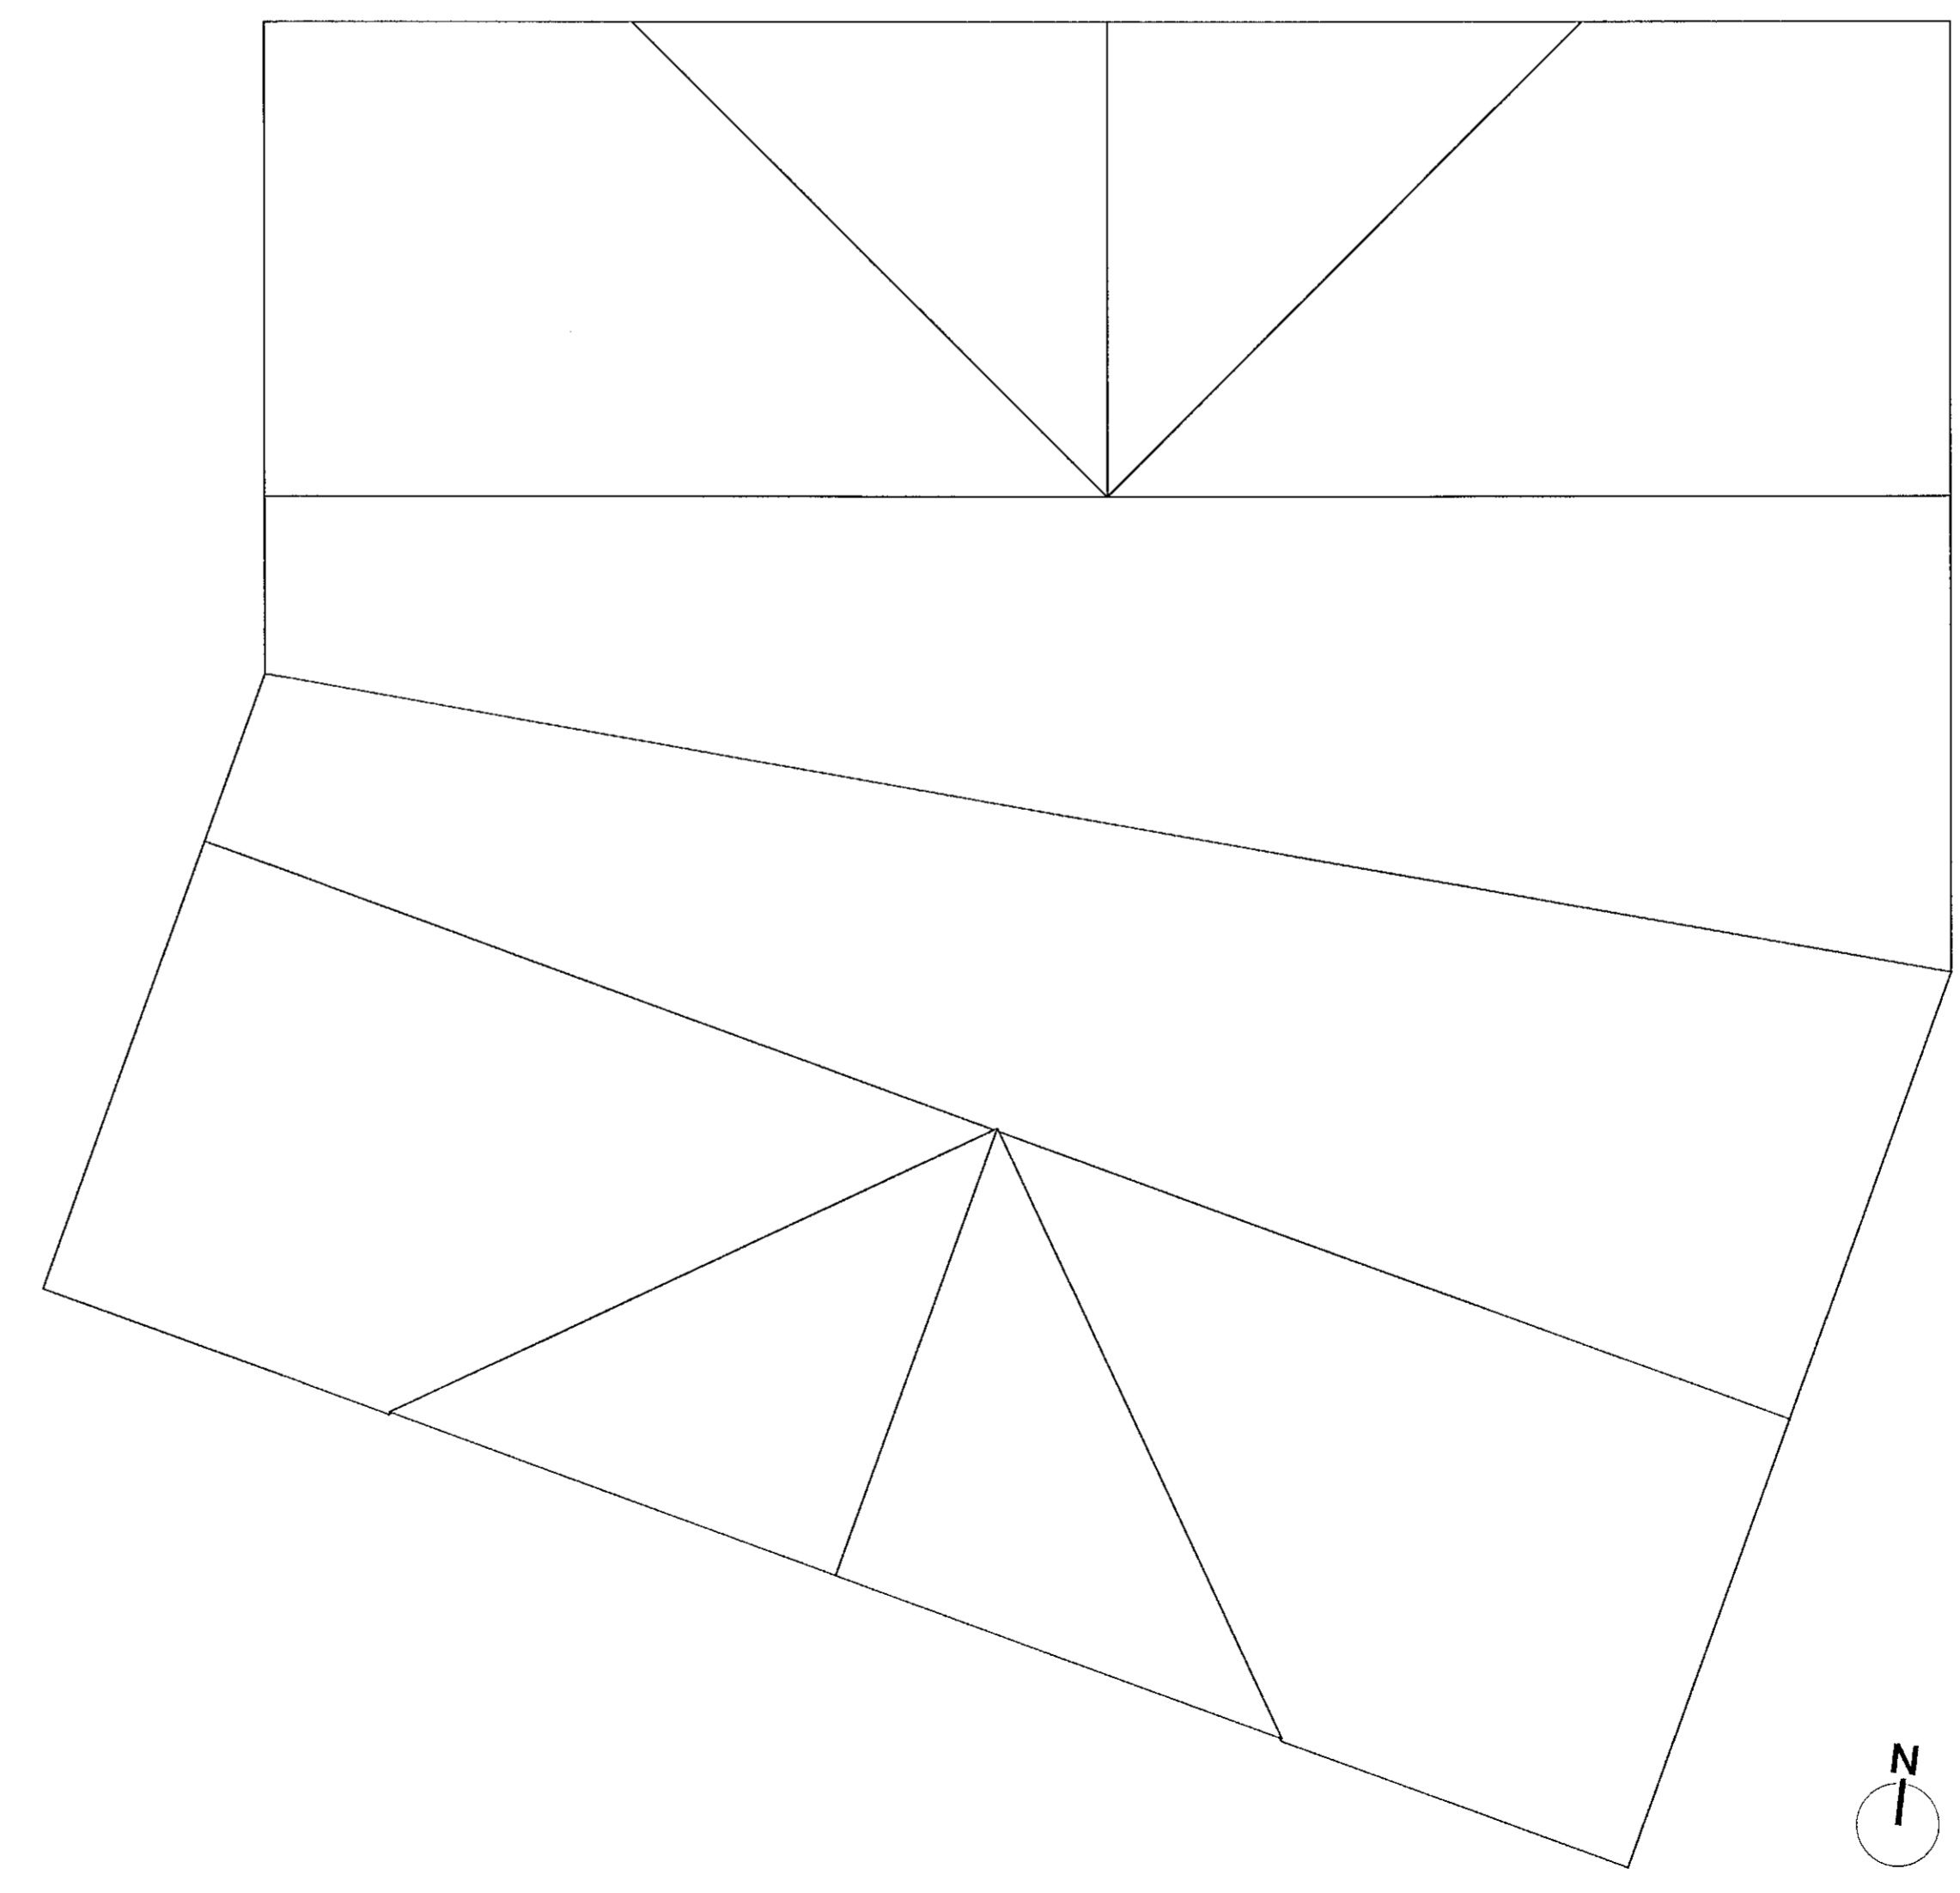

22 GRUNNMYND +4 (C-HÚS)
Skali: 1:50

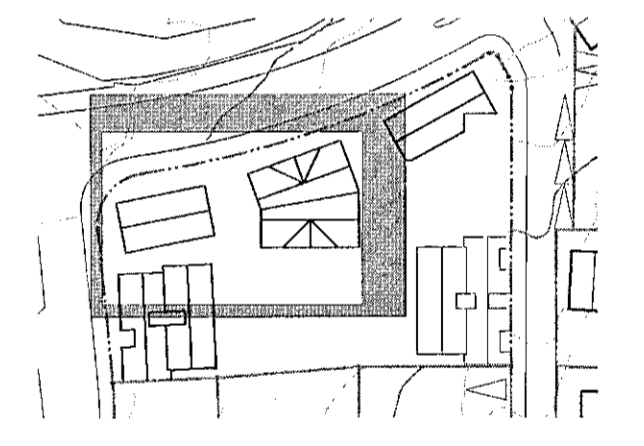

| Lagfering | Dagsetning | Skýring |
|-----------|------------|---------|
| | | |
| | | |

| Útgáfa | Dagsetning | Skýring |
|--------|------------|---|
| A | 07.12.21 | Málsetningar lagferðar, svall, sturtur, gluggar o.fl. |
| | | |

Verk: **LÆKJARGATA 2**
Verkslag: Klapparfjöldi ehf.
Teikning: **GRUNNMYND +4 1/4**
Mál: **1:50**
Dagsetn.: 07.12.2021
Teiknari: GV
Yfirfarir: KOK

Arkitekt:
Andri Gunnar Lyngberg Andrésson - kt.: 240182-3949 - andri@tripoli.is
Guðni Valberg - kt.: 250880-5299 - gudni@tripoli.is
Jón Davíð Ásgjergsson - kt.: 250280-5729 - jon@tripoli.is
Krisján Órn Kjartansson - kt.: 040176-4979 - kris@krads.is
Krisján Eggertsson - kt.: 150873-5769 - krisjan@krads.is

Hönnunartjóni:
Krisján Órn Kjartansson
kt.: 040176-4979 - kris@krads.is - Sími: 664 03 22

VERKTEIKNING

KRADS **TRÍPÓLÍ**

Gálavörðslugar 16, 2.hæð Skólavörðslugar 16, 2.hæð
Kl. 420519-0000 Kf. 700118-1340
Sími: 534 03 20 • Email: krads@krads.is sími: 519 29 30 • Email: tripoli@tripoli.is

Verk: **208 B-131**

TEIKNINGU ÞESSA MÁL ER HÖNNUNARTJÓNI HJÓLVAR A. JÓNSSONAR