



**Ábent:**  
Öll mál eru í millimetrum nema kótar á gólum, loftum og landi sem eru í metrum.  
Öll mál samræmist á staðnum og ef misræmi kemur upp í teikningum skal strax hafa samband við höfund og eflitilnamn.

- Skýringar:**
- EB GK / NB X0 = Efnibrún og neðribrún steypu
  - SK:xxxx = Steypukóti.
  - GK:xxxx = Kóti á frágengnu gólf
  - K:xxxx = Kóti á loftum og á landi
  - LB = Lofttrassling
  - GA = Gólfniðurfell
  - DB = Björgunarop
  - NF = Niðurfell frá þaki
  - LO = Lóðarmörk
  - Byggingarrellur = Byggingarrellur

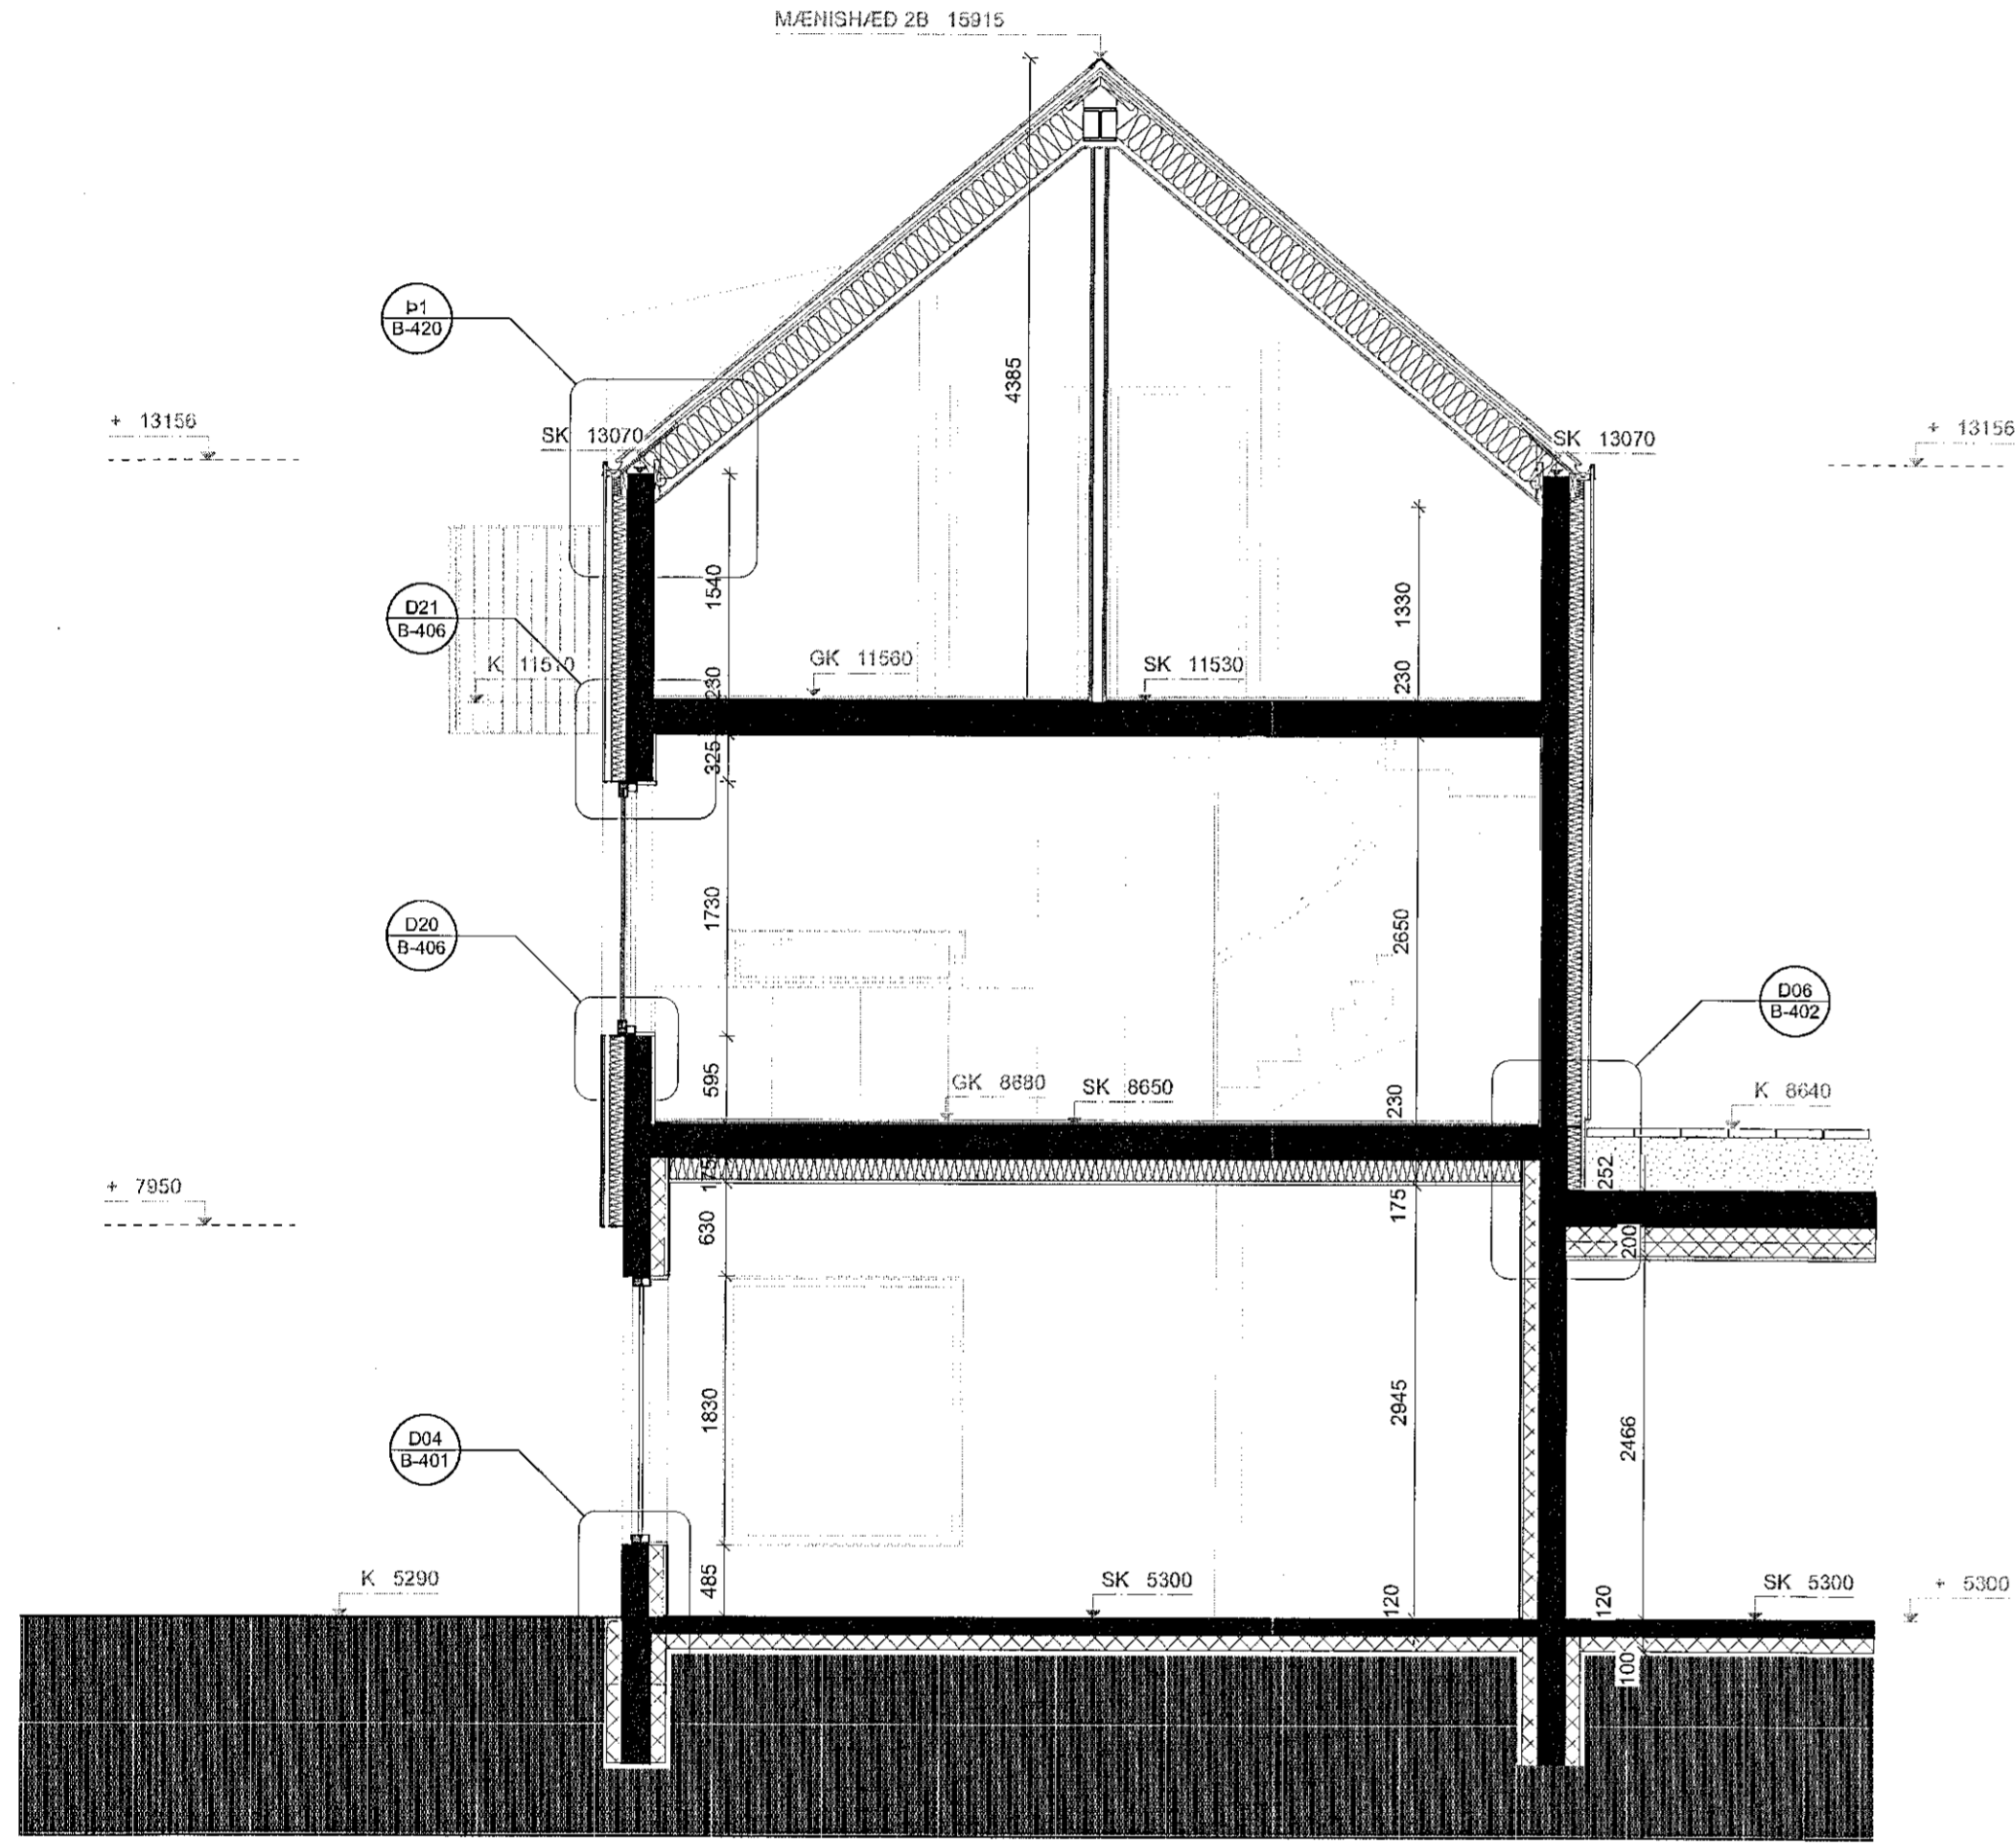

B1 SNEIDING B1  
Skali: 1:50

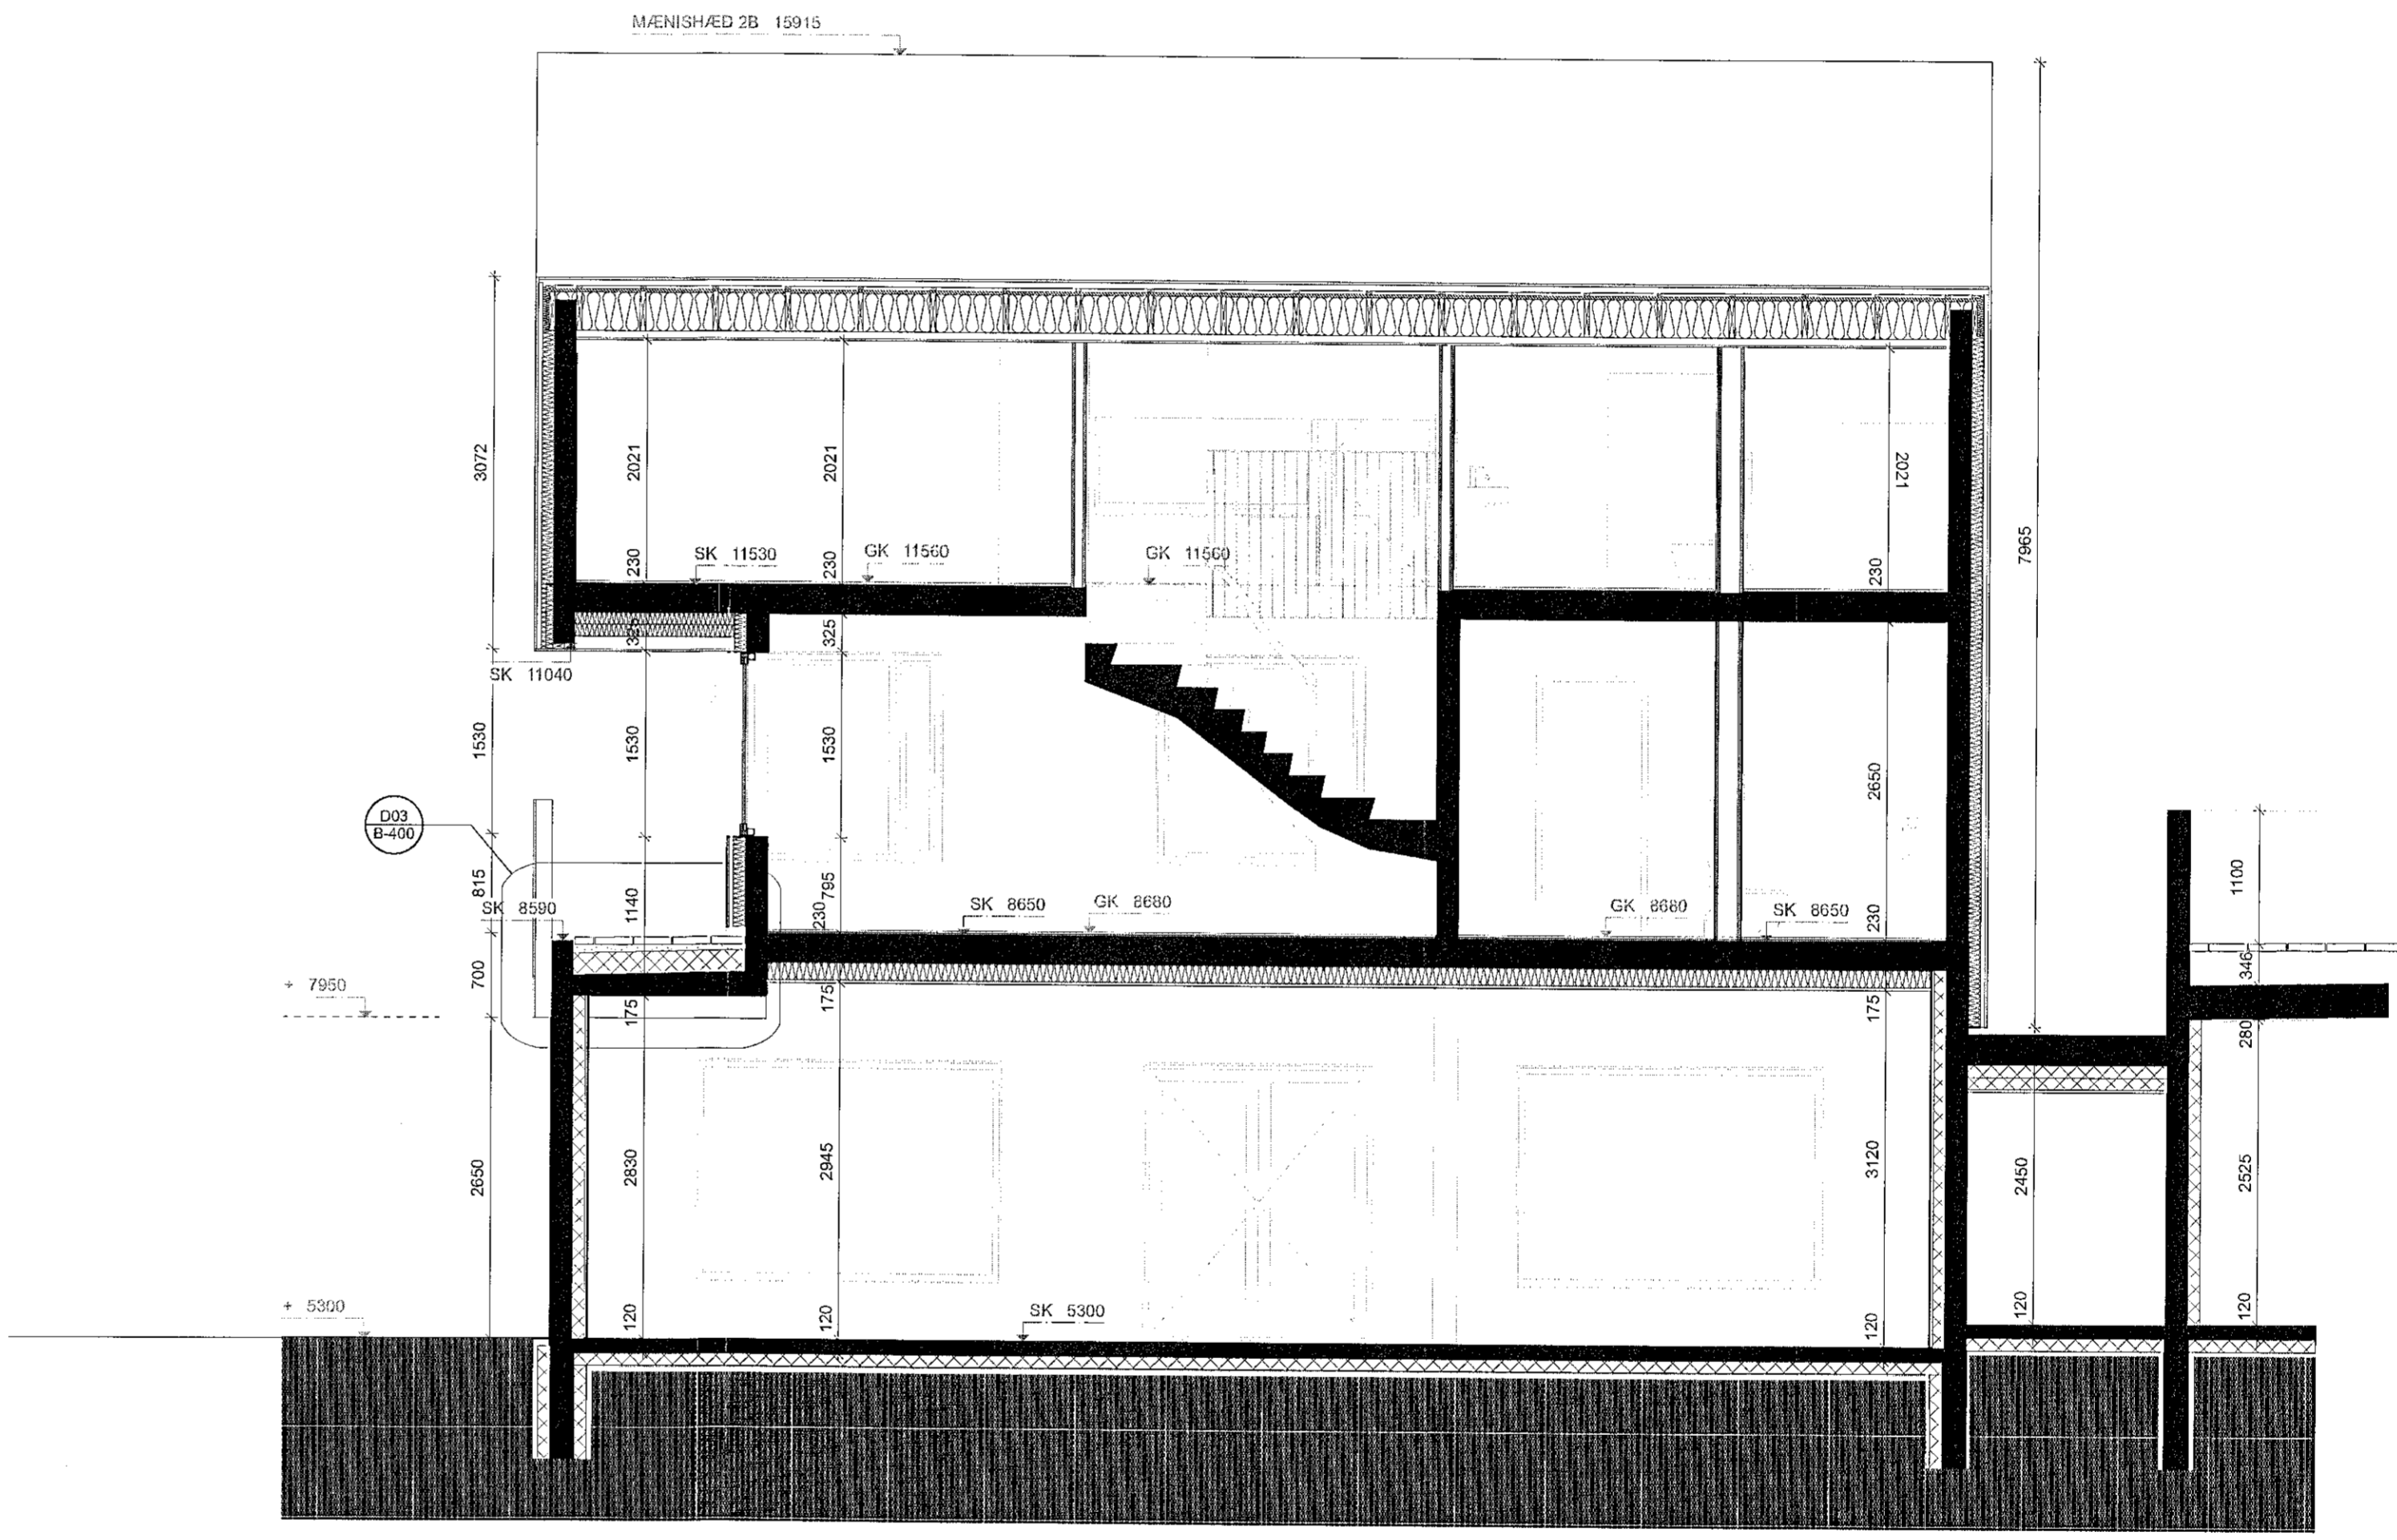

B2 SNEIDING B2  
Skali: 1:50

Lagfæring	Dagsetning	Skýring

Útgáfa	Dagsetning	Skýring
A	07.12.21	Málsetningar lagfæringar, svarir, gluggar o.f.t.

**Verk:** LÆKJARGATA 2  
**Verksaup:** Klapparholt ehf.  
**Teikning:** SNEIDINGAR B  
**Msk:** 1:50  
**Dagsetn.:** 07.12.2021  
**Teiknað:** GV  
**Yfirvit:** KOK

**Arkitekt:**  
Andri Gunnar Lyngberg Andrésson - kt.: 240182-3949 - andri@tripoli.is  
Guðni Veiberg - kt.: 250860-5289 - gudni@tripoli.is  
Jón Davíð Ágústsson - kt.: 250280-5729 - jon@tripoli.is  
Krisján Örn Kjartansson - kt.: 040176-4979 - kris@krads.is  
Krisján Eggertsson - kt.: 150873-5769 - krisjan@krads.is

**Hönnunarstjórn:**  
Krisján Örn Kjartansson  
kt.: 040176-4979 - kris@krads.is - Sími: 664 03 22

VERKTEIKNING

**KRADS**

Skiðarvörðustígur 16, 2. hæð  
P.O. Box 4200 109-0600  
Sími: 551 00 30 - E-mail: krads@krads.is

**TRÍPÓLÍ**

Skiðarvörðustígur 16, 2. hæð  
P.O. Box 7001 10-1340  
Sími: 519 29 30 - E-mail: tripoli@tripoli.is

Vek: Teikn: Broying:

208 B-212

TEKNIKI: ÞESSA MÁ EKKI ENDURSKYTTA MEÐ NEIÐUM HETTI ÁN SKAPLEGS LEIÐS HÍFUNDAR