

Samþykkt þann

15. des. 2021

f.h. byggingarfulltrúans í Hafnarfirði
Hjálmar A. Jónsson

H A J

Almennt:
Öll mál eru í millimetrum nema kótar á gólum, loftum og landi sem eru í metrum.
Öll mál samræmist á staðnum og ef mismál kemur upp í teikningum skal strax hafa samband við hönnuð og eftirlitmann.

Skýringar:

EB, DX = Elfrún og neðribrún steypu

SB, X0 = Steypukóli

SK, x,xxx = Stöðukóli

GK, x,xxx = Kóli á frágengnu gólf

K, x,xxx = Kóli á loftum og á landi

(P) = Loftraesting


(GM) = Gólfurfall

(B) = Björgunarpipil


(N) = Niðurfali frá þaki

— = Lóðarmörk

- - - = Byggingarrellur

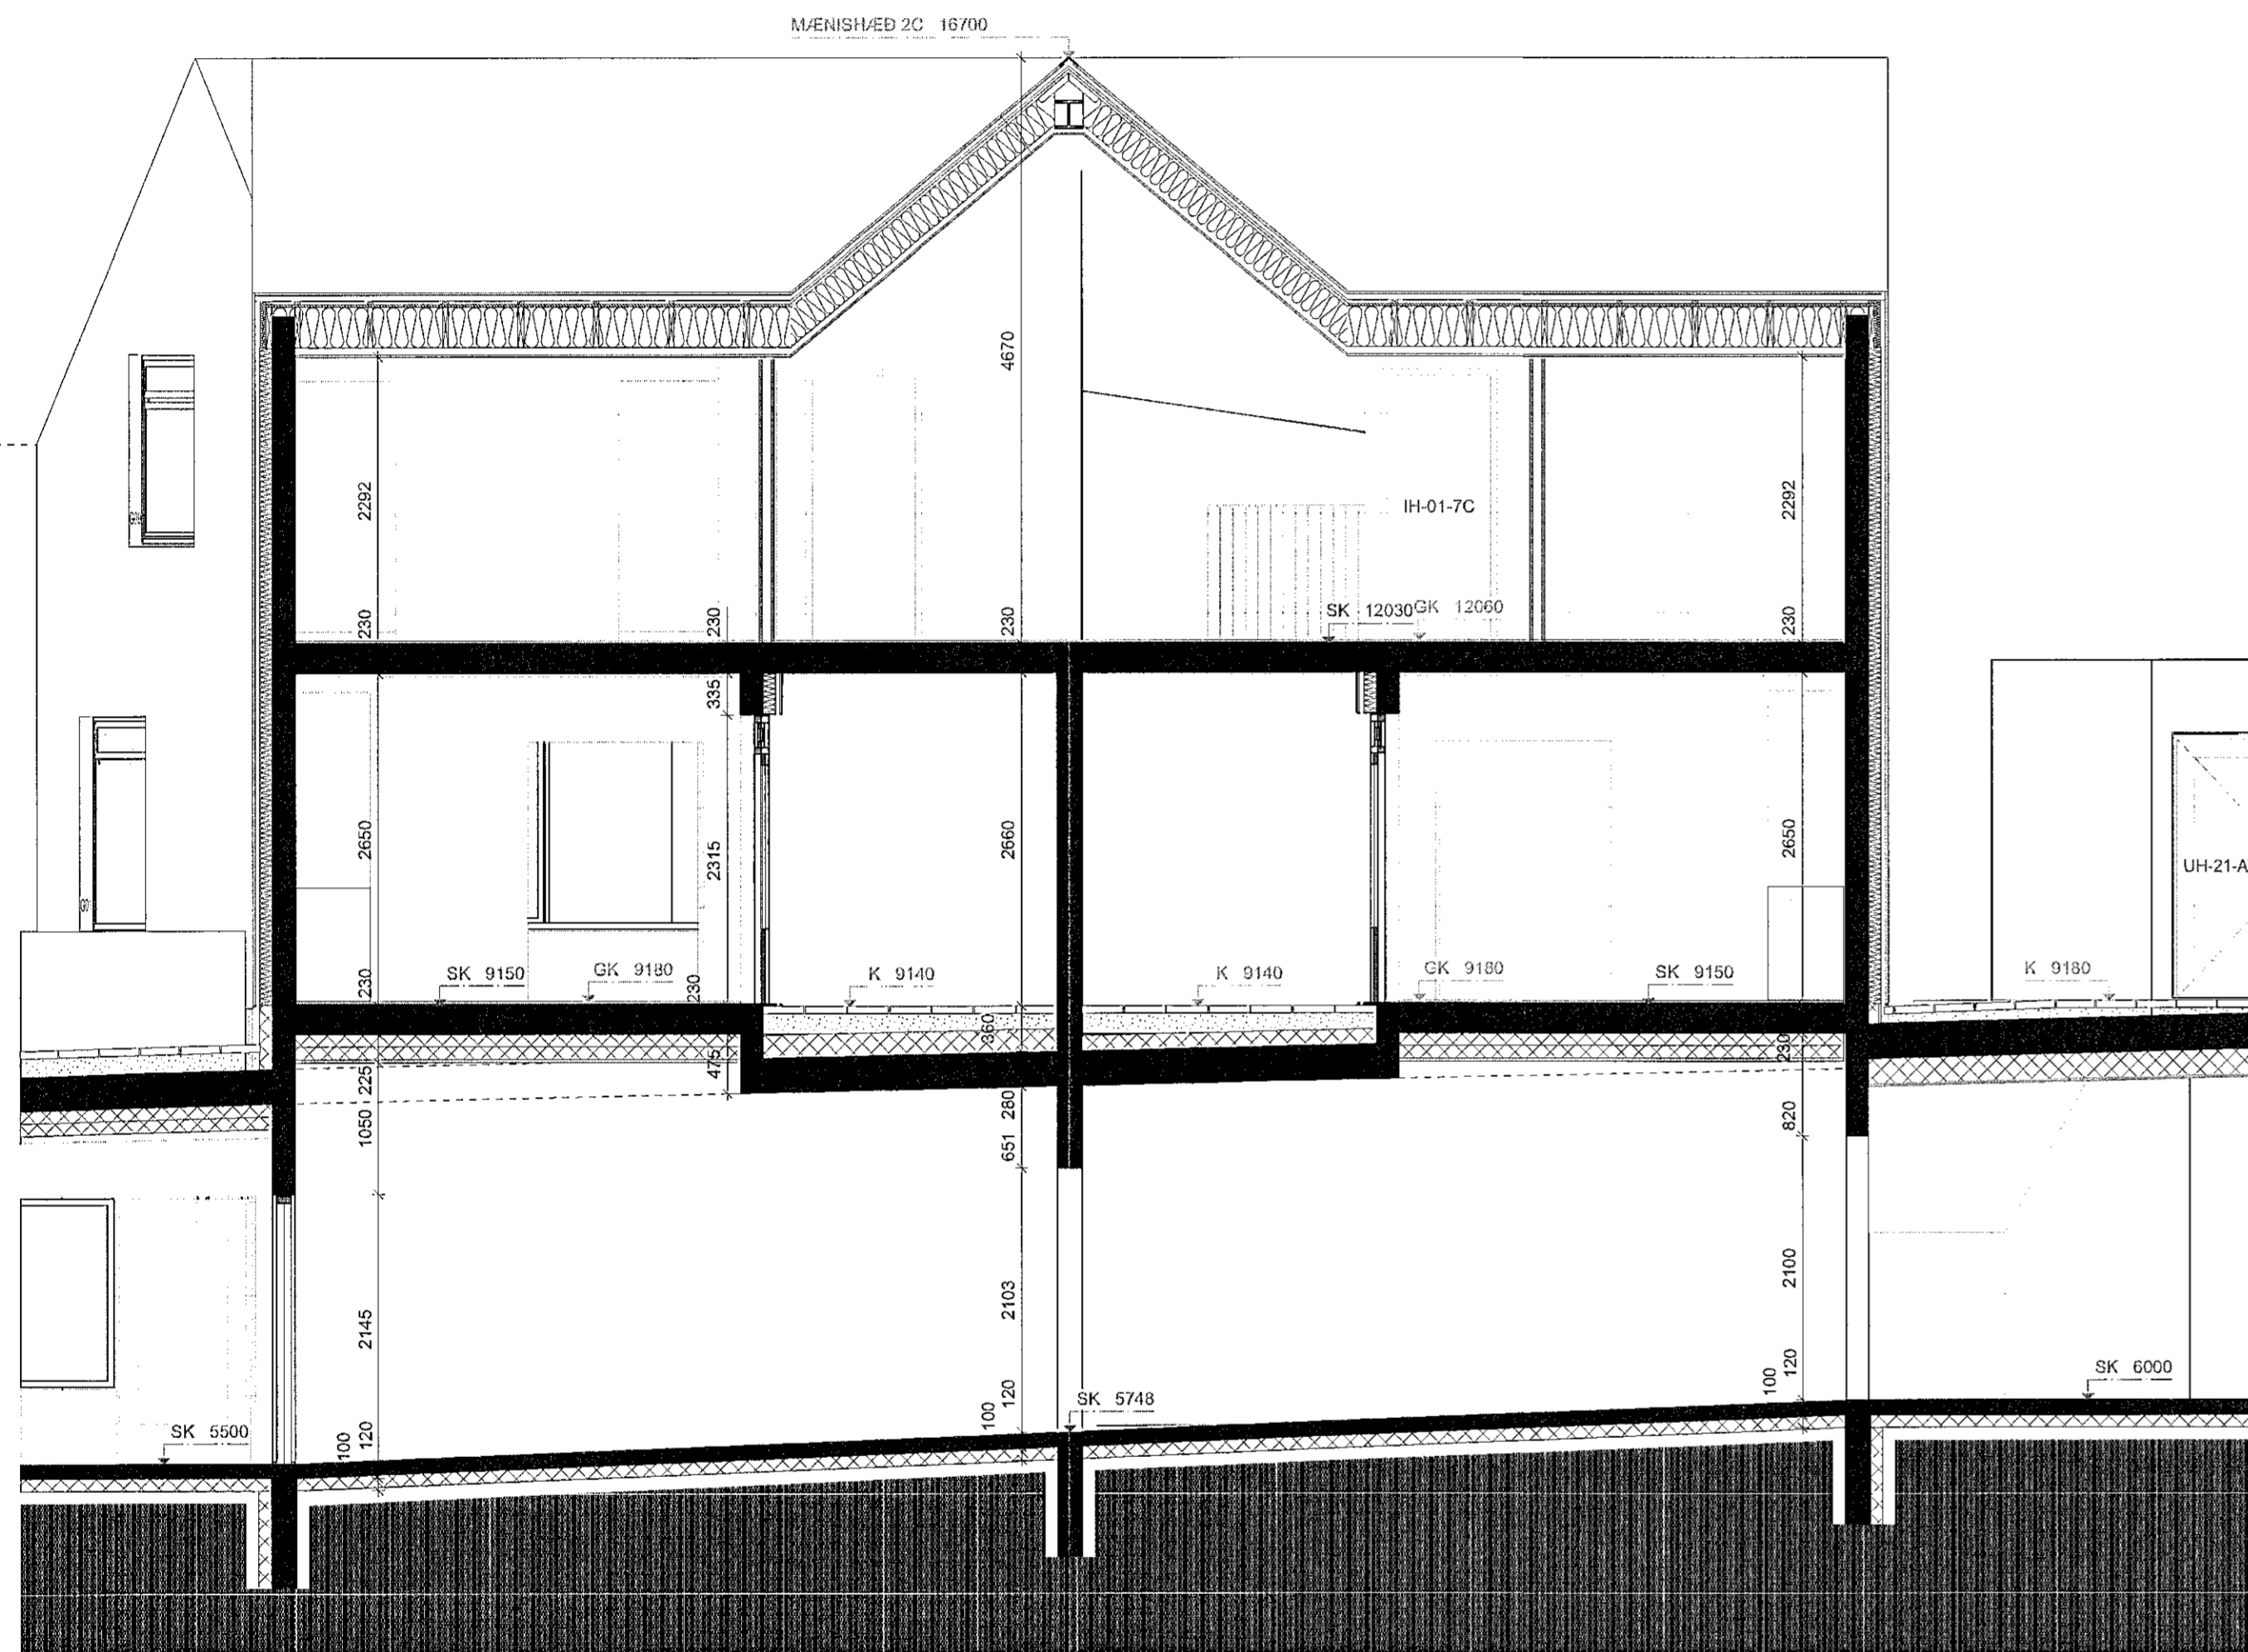

C1 SNEIÐING C1
Skali: 1:50

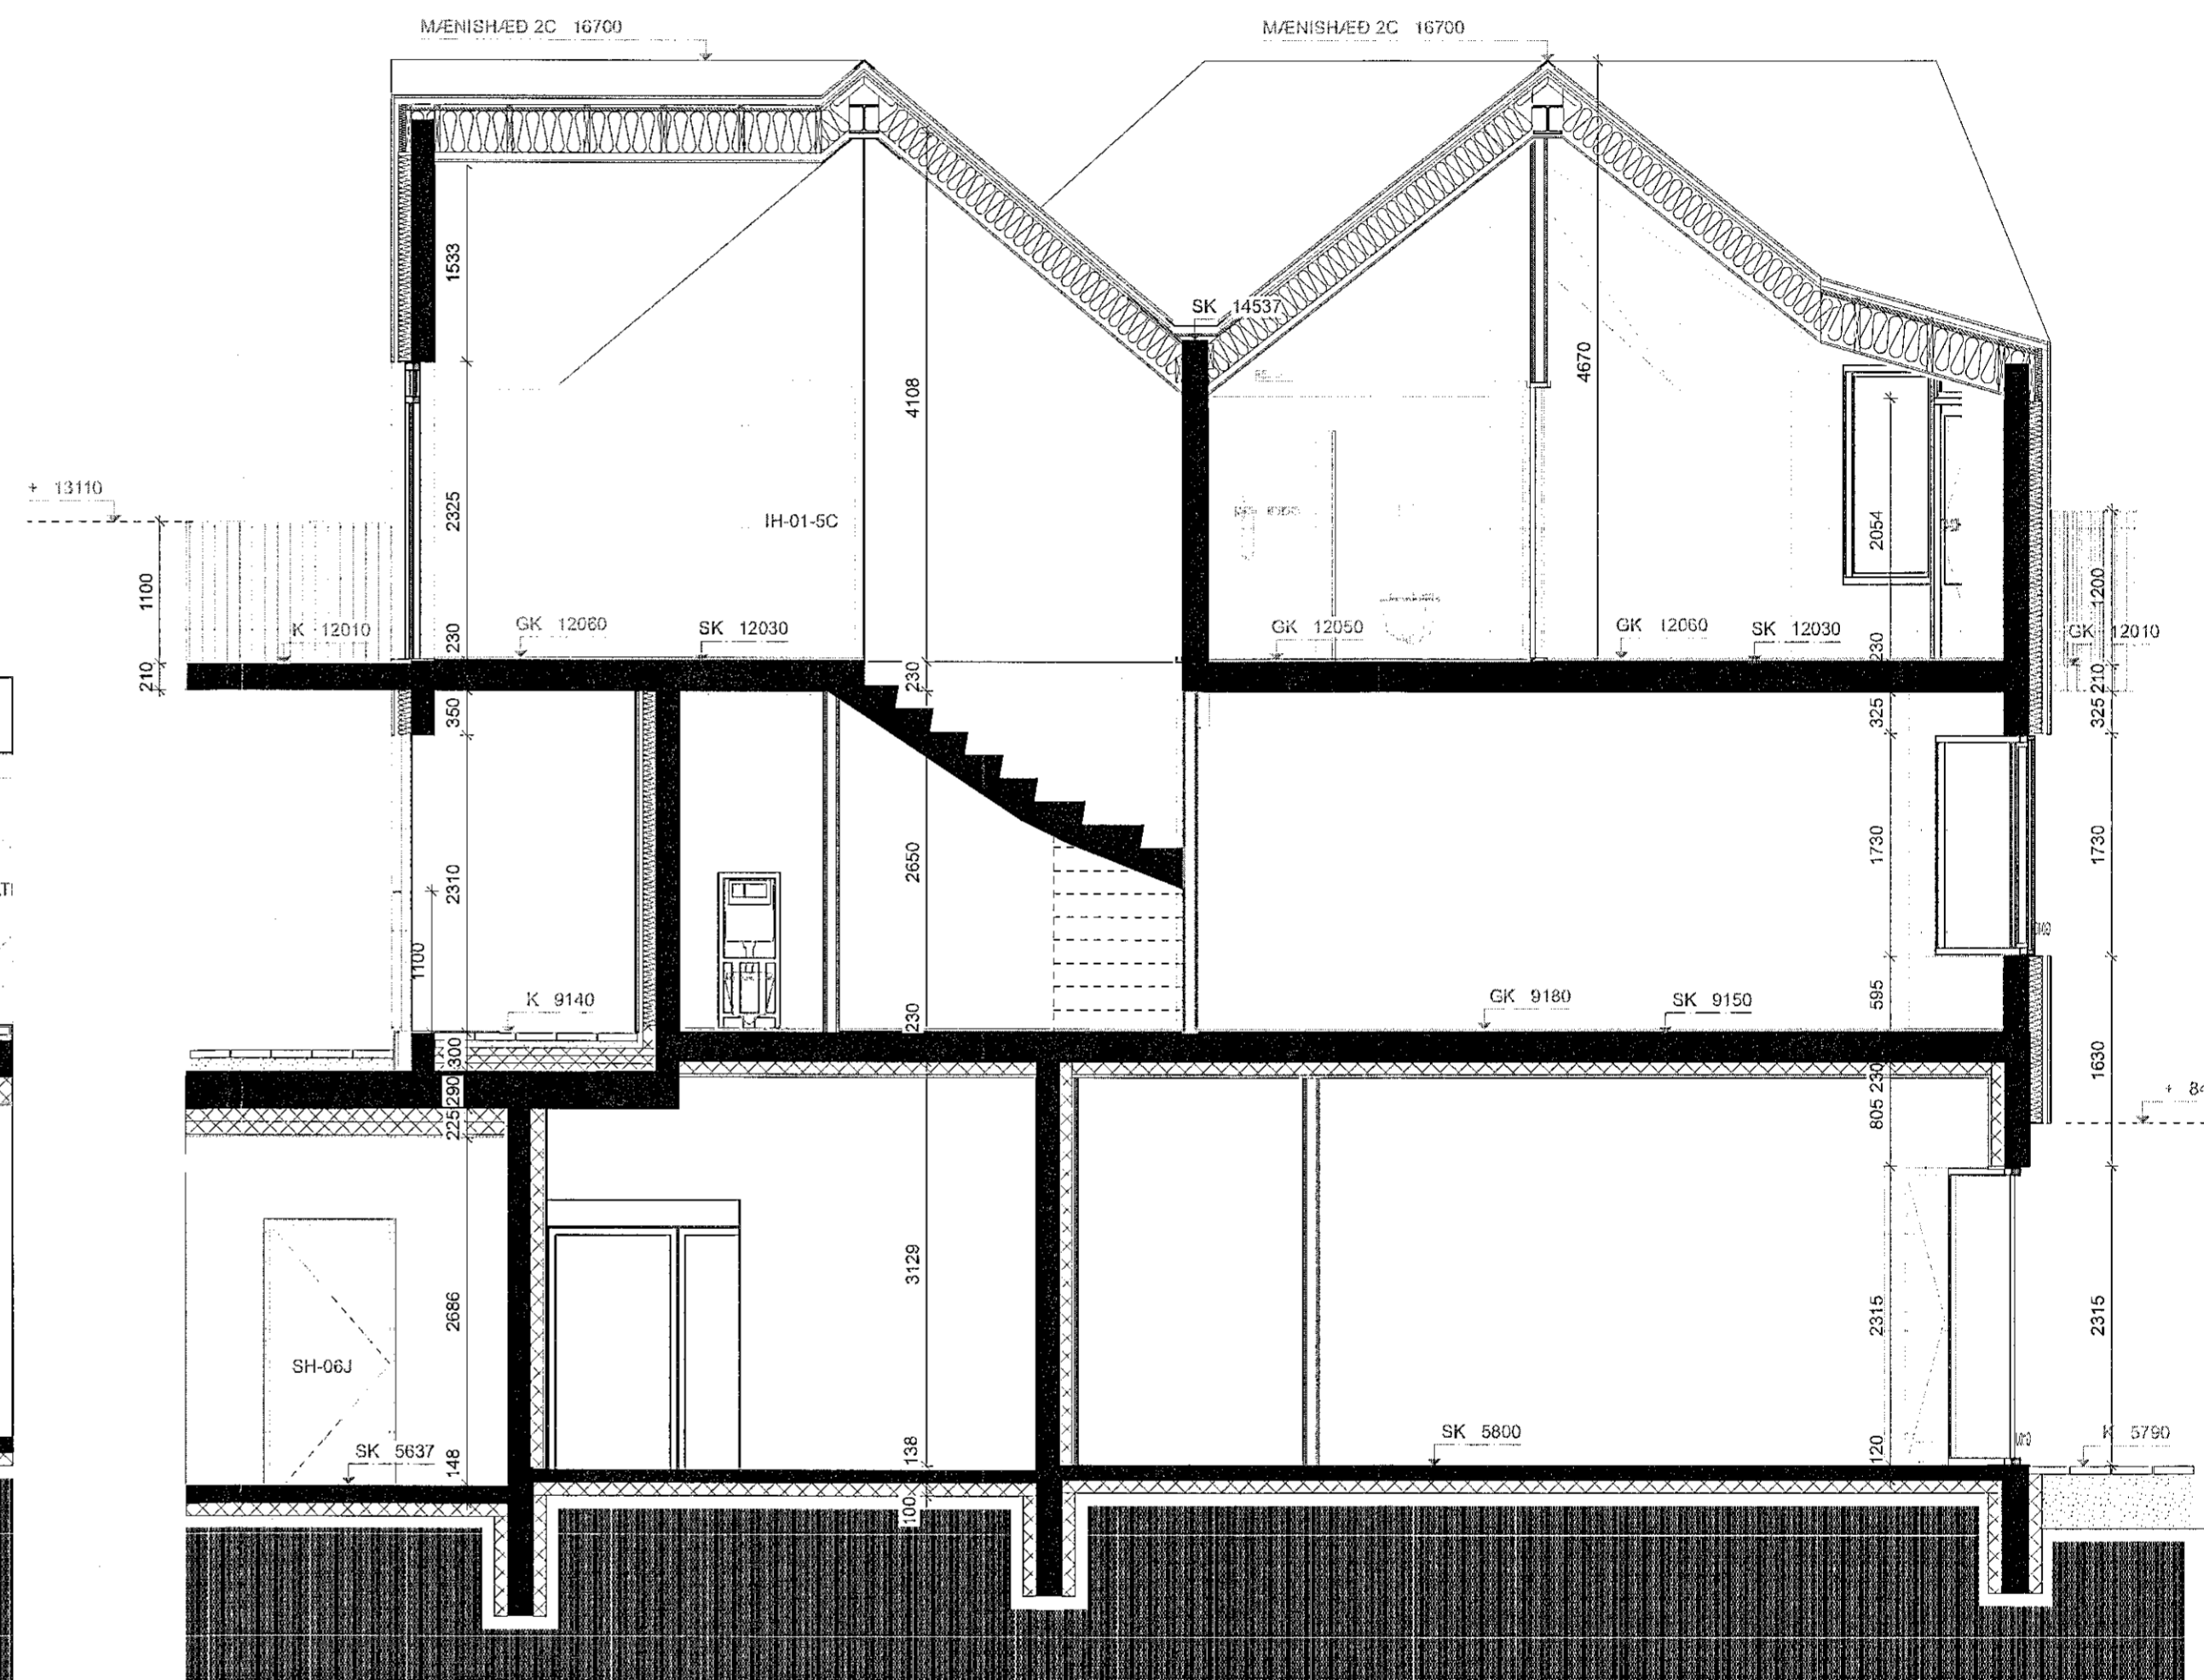


C2 SNEIÐING C2
Skali: 1:50

Lagfering	Dagsetning	Skýring

Útgáfa	Dagsetning	Skýring
A	07.12.21	Máloettingar lagferðar, svalir, gluggar o.fl.

Verk: **LÆKJARGATA 2**
Verkaup: **Klappaholt ehf.**
Teikning: **SNEIÐINGAR C**
Mik: **1:50**
Dagsetning: 07.12.2021
Teiknað: GV
Yfirfarið: KOK

Arkitekt:
Andri Gunnar Lyngberg Andrésson - kt.: 240182-3949 - andri@tripoli.is
Guðni Valberg - kt.: 250880-5299 - gudni@tripoli.is
Jón Davíð Ásgeirsson - kt.: 250280-5729 - jon@tripoli.is
Krisján Örn Kjartansson - kt.: 040176-4979 - kris@krads.is
Krisján Eggertsson - kt.: 150873-5769 - krisjan@krads.is

Hönnunarsjóri:
Krisján Örn Kjartansson
kt.: 040176-4979 - kris@krads.is - Sími: 664 03 22 

VERKEIKNING

KRADS **TRÍPÓLÍ**

Skólavörðslugar 16, 2.hæð
Kl. 4201/9-9600 sími: 534 03 20 - Email: krads@krads.is

Skólavörðslugar 16, 2.hæð
Kl. 7901/9-3400 sími: 519 29 30 - Email: tripoli@tripoli.is

Verk: **208 B-213**

TEKNIÐI PÁSSA ER EKKI ENGILERTI REKINGARNETTI EN SKRIFLEIÐTILYFINGUR