

Samþykkt þann

15. des. 2021


I.h. byggingarfulltrúans í Hafnarfirði
Hjálmar A. Jónsson

HA-5


Almennt:
Öll mál eru í millimetrum nema kótar á gólfum, loftum og landi sem eru í metrum.
Öll mál samræmist á staðnum og ef mismeðl kemur upp í teikningum skal strax hafa samband við hönnuð og útlitissmann.

Skýringar:

- EB, OX = Eftirbrún og neðirlún slöypu
- SB, X0 = Slöypukóli
- SK, X-XXX = Kóli á frágengnu gólf
- K, X-XXX = Kóli á loftum og á landi
- Ⓛ = Lofttræsting
- Ⓞ = Gólfhúrfall
- Ⓟ = Björgunarrop
- Ⓢ = Húrfall frá þaki
- = Lóðamörk
- - - = Byggingarrellur

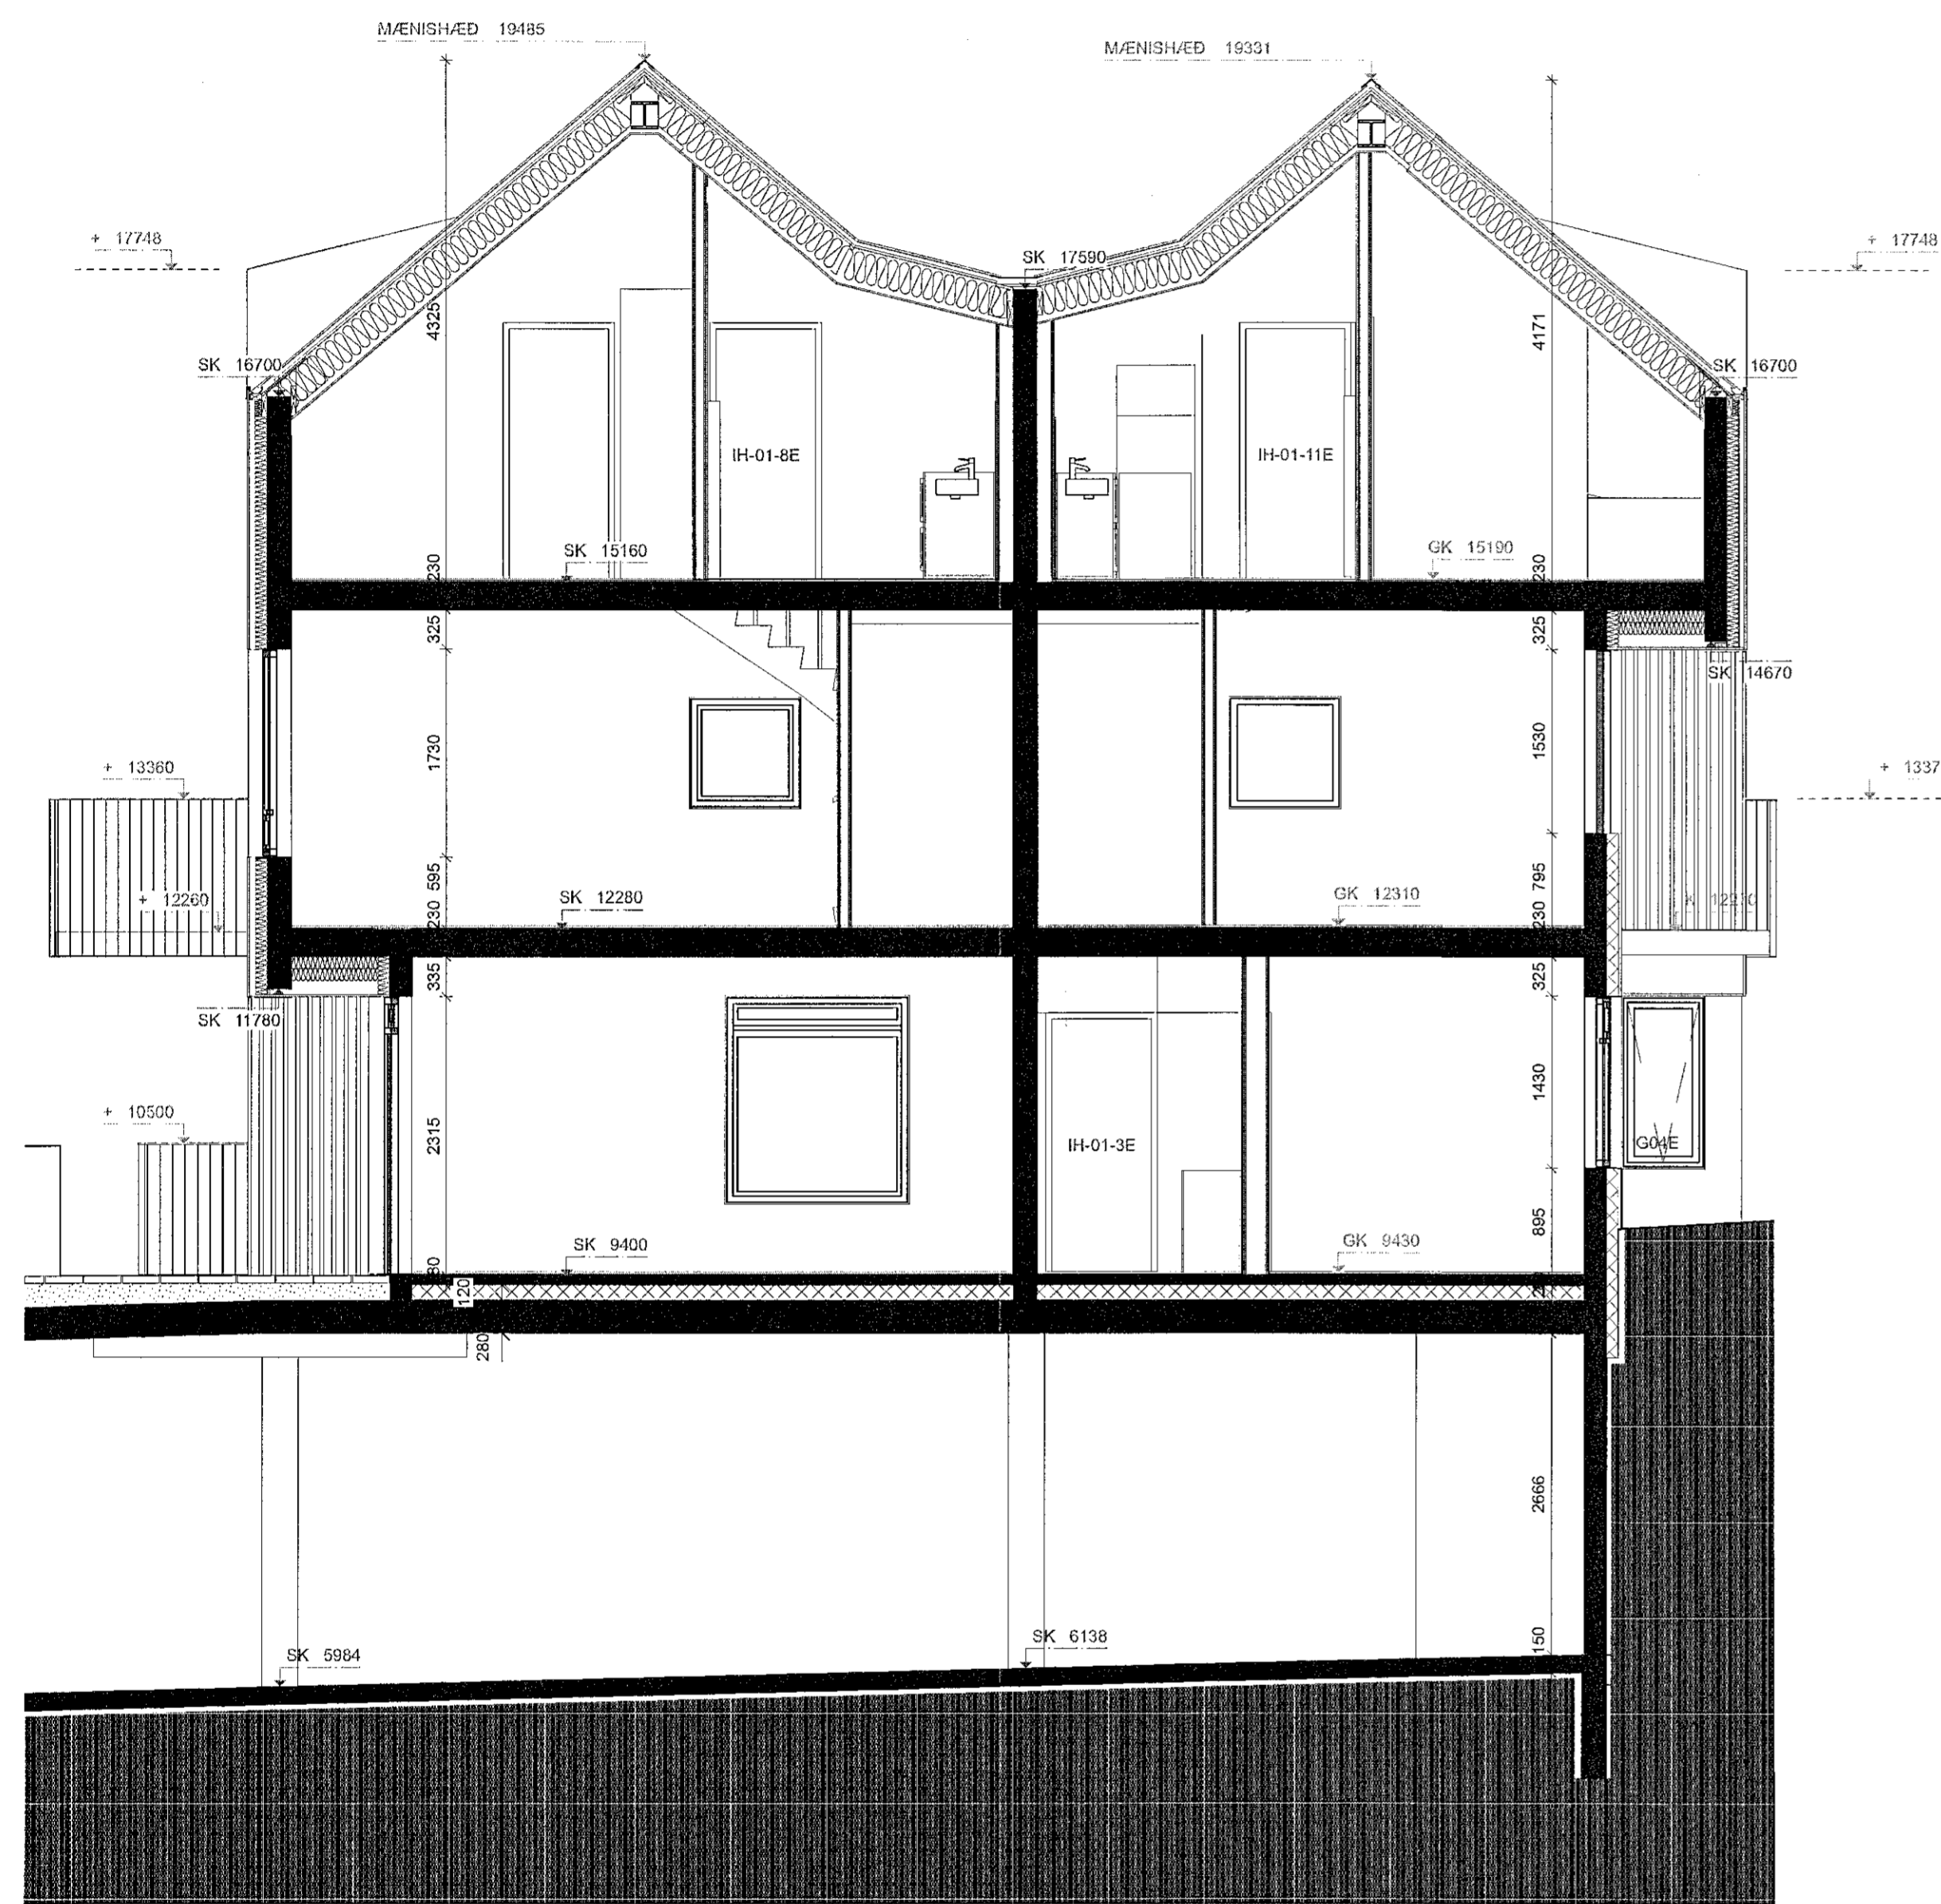

E3 SNEIDING E3
Skali: 1:50

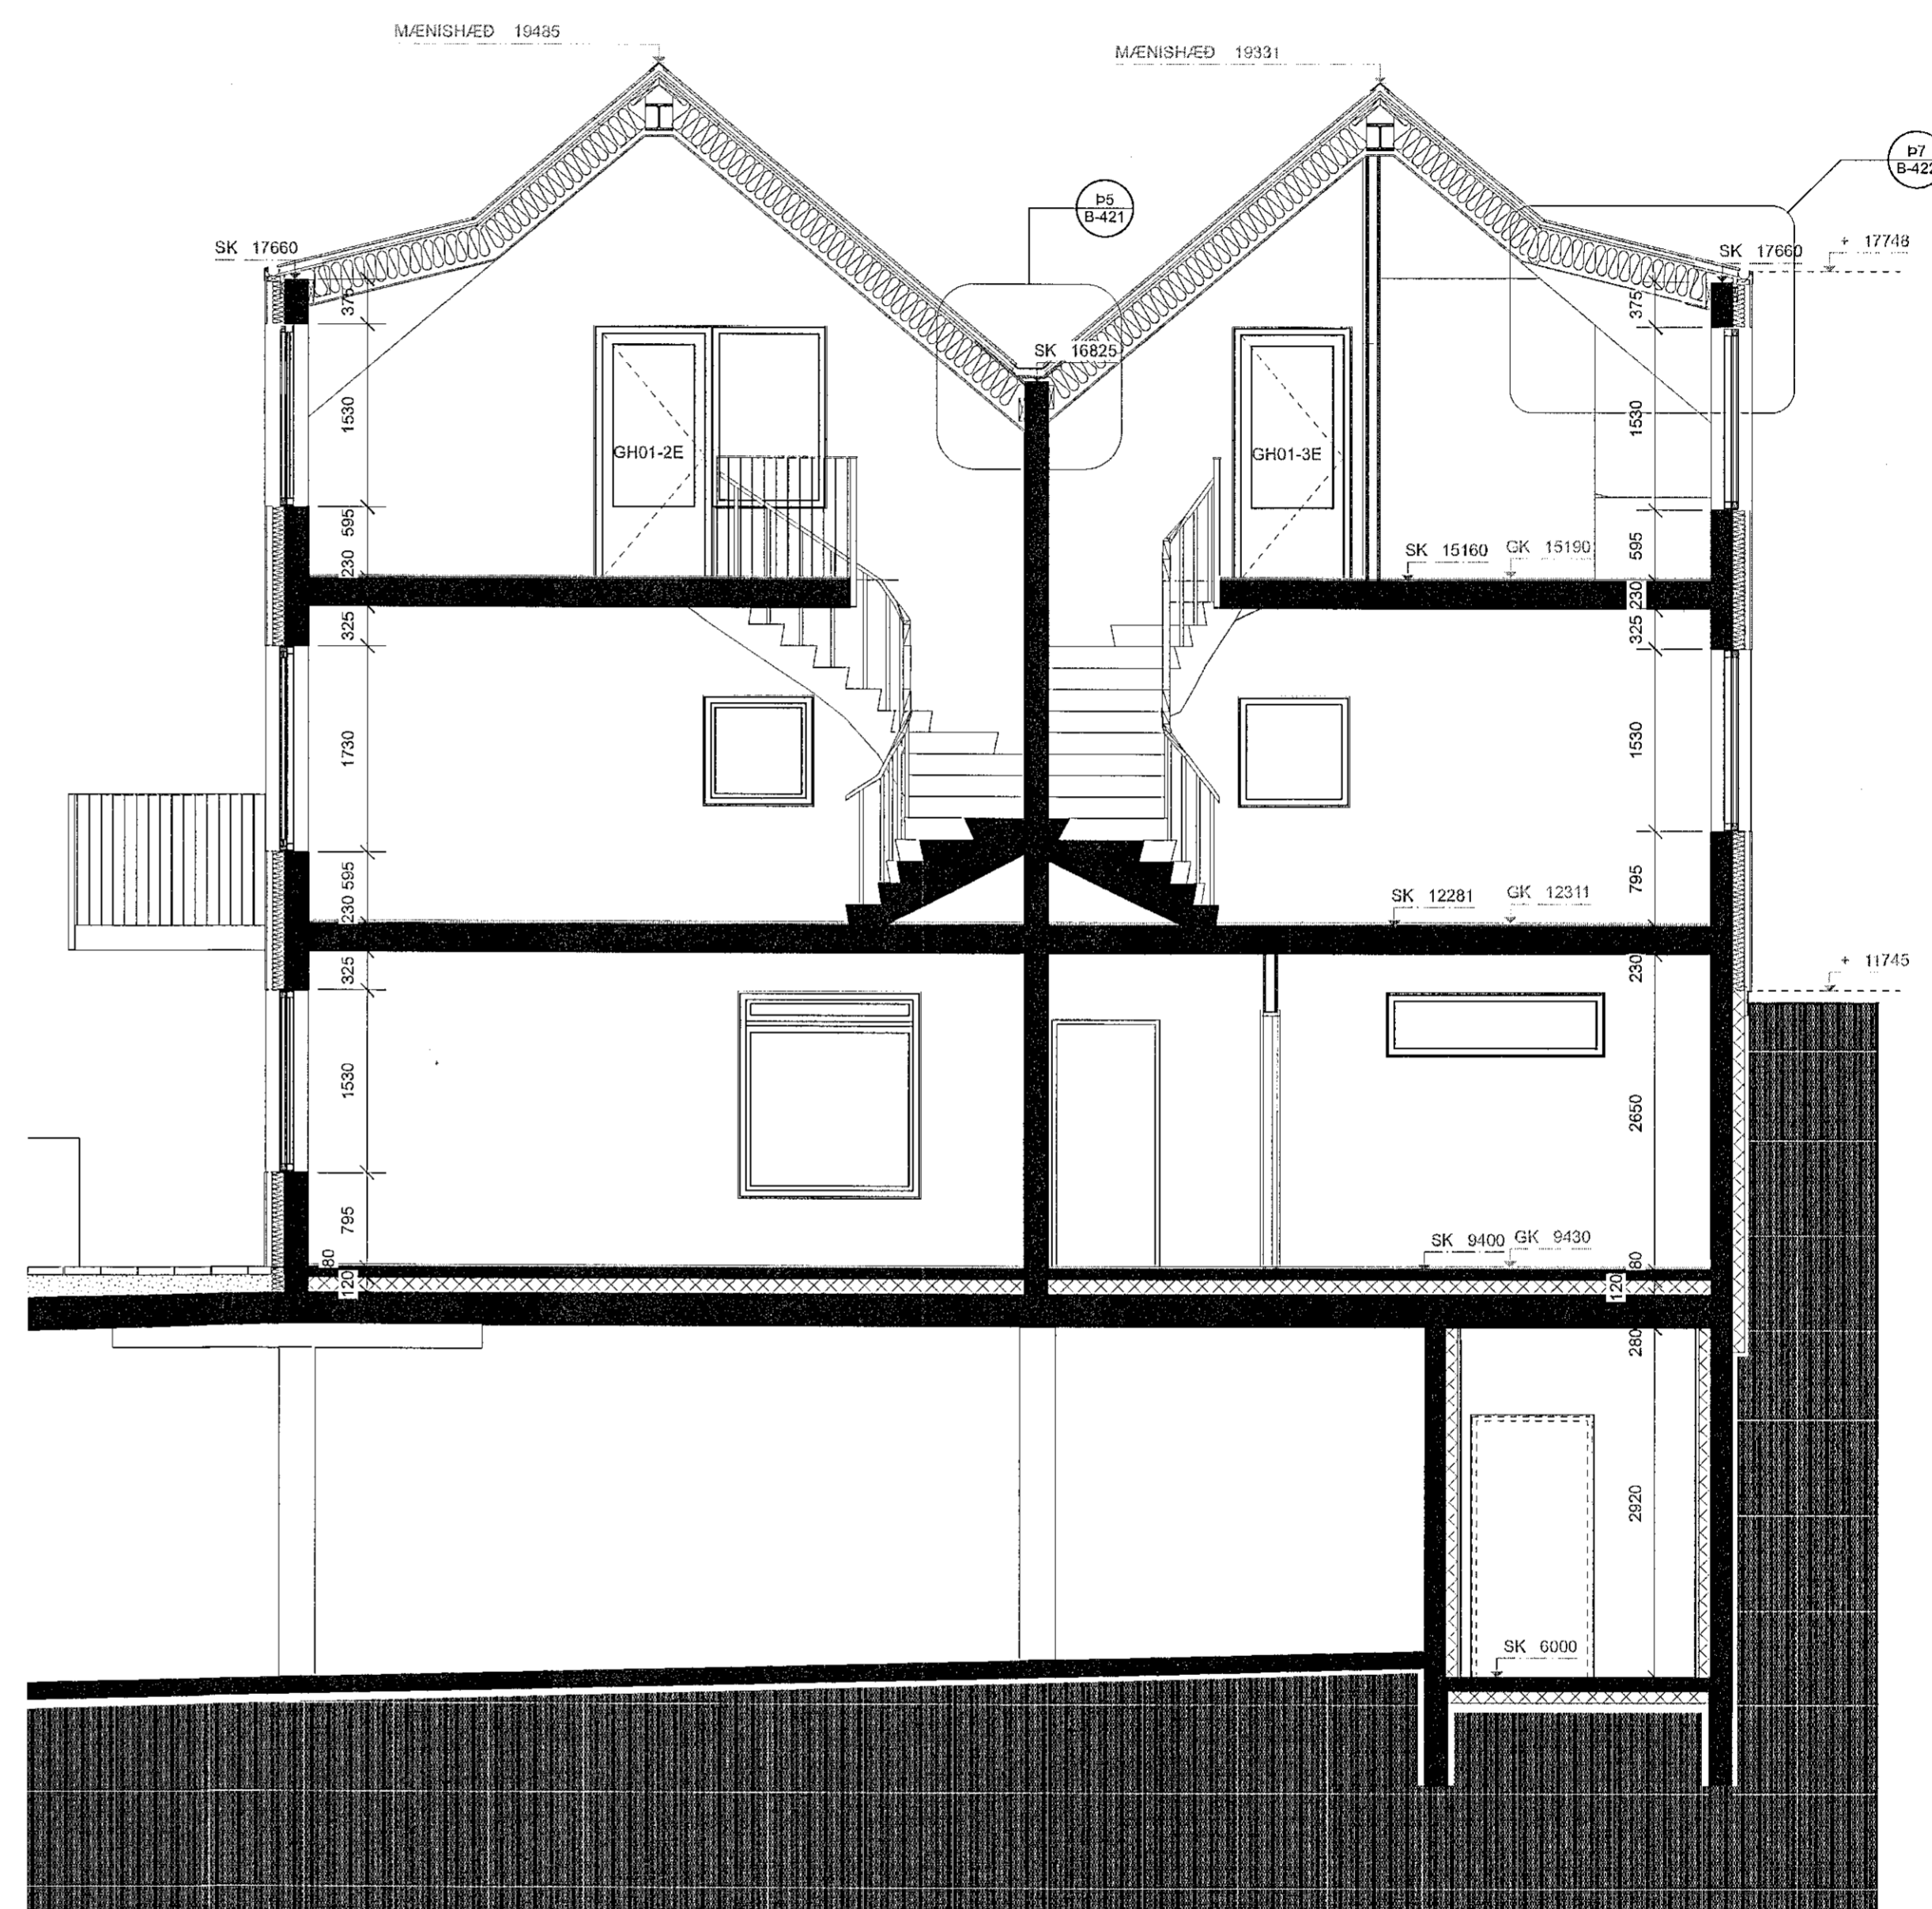

E4 SNEIDING E4
Skali: 1:50

Lagfæring	Dagsetning	Skýring

Útgáfa	Dagsetning	Skýring
A	07.12.21	Másetningar lagfærbar, svair, gluggar o.fl.

Verk: **LÆKJARGATA 2**
 Verkskipti: Klappaholti ehf.
 Teikning: **SNEIDINGAR E**
 Mík: 1:50
 Dagsári: 07.12.2021
 Teiknað: GV
 Yfirráð: KDK

Arkitekt:
 Andri Gunnar Lyngberg Andriásson - kt.: 240182-3949 - andri@tripoli.is
 Guðni Valberg - kt.: 250880-5299 - gudni@tripoli.is
 Jón Davíð Ásgeirsson - kt.: 250280-5729 - jon@tripoli.is
 Kristján Örn Kjartansson - kt.: 040176-4979 - kris@krads.is
 Kristján Eggertsson - kt.: 150873-5769 - kristjan@krads.is

Hönnunarsjóri:
 Kristján Örn Kjartansson
 kt.: 040176-4979 - kris@krads.is - Sími: 604 03 22

VERKTEIKNING

KRADS

Skólavörðsluga 16, 2.hæð
 KÍ 42019-0000
 sími: 534 03 29 - Email: krads@krads.is

TRÍPÓLÍ

Skólavörðsluga 16, 2.hæð
 KÍ 70118-1300
 sími: 519 29 30 - Email: trip@tripoli.is