


Áttent: Öll mál eru í millimetrum nema kótar á gólfum, loftum og landi sem eru í metrum.
Öll mál samrýmist á staðnum og ef mismáli kemur upp í teikningum skal strax hafa samband við hönnuði og eftirlitsmann.

- Skýringar:**
- EF: 0.X → Eftibrún og neibrún stöppu
 - NE: X.0 → Steypukött.
 - SK: X.XXX → Kóti á frágengru gölli
 - K: X.XXX → Kóti á loftum og á landi
 - LF → Lofttrassling
 - GF → Gólfmúrurfall
 - BC → Þjágunarop
 - NI → Niðurfali frá þaki
 - LD → Lóðanörk
 - BY → Byggingarrellur

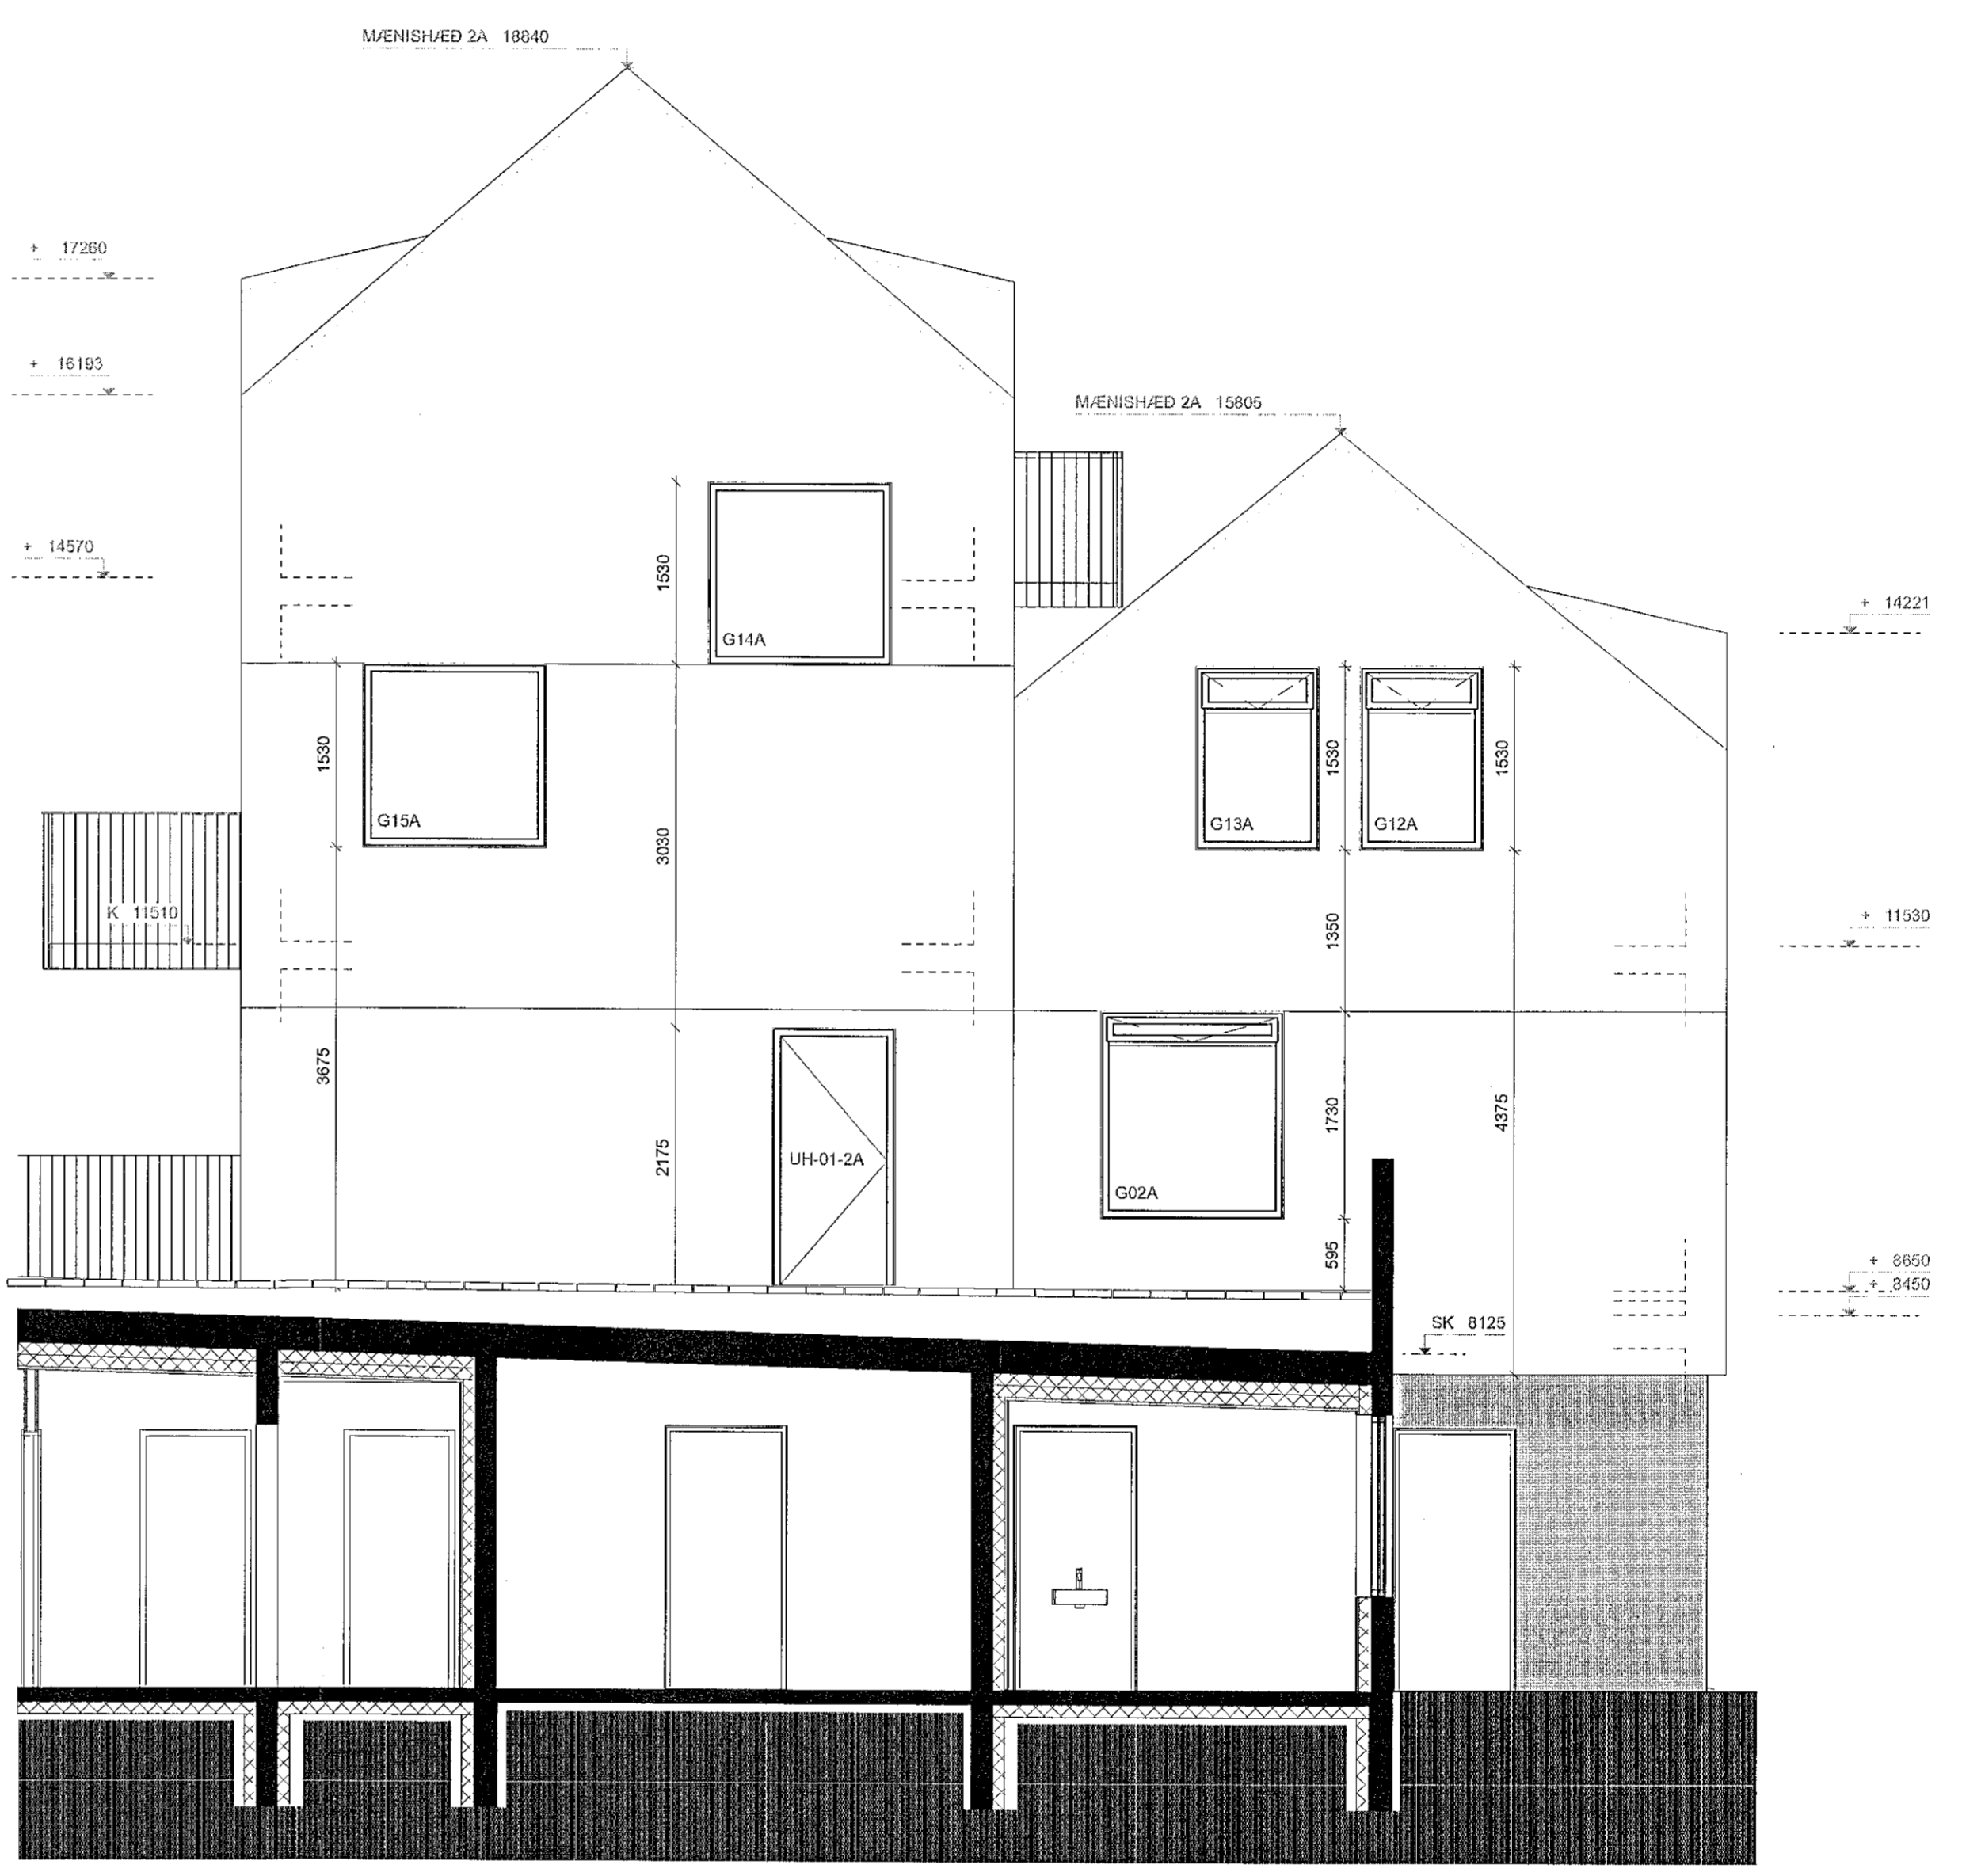

3 ÚTLIT 2A AUSTUR
Skali: 1:50



4 ÚTLIT NORÐUR
Skali: 1:50

Lagfæring	Dagsetning	Skýring

Útgáfa	Dagsetning	Skýring
A	07.12.21	Málsaðningar lagfæringar, svaif, gluggar o.fl.

Verk: **LÆKJARGATA 2**
 Verkskipti: Klappaholt ehf.
 Teikning: **2A-ÚTLIT NORÐUR & AUSTUR**
 Mæsk: 1:50
 Dagsetn.: 07.12.2021
 Teiknað: GV
 Yfirleitt: KOK

Arkitekt:
 Andri Gunnar Lyngberg Andriasson - kt.: 240182-3949 - andri@tripoli.is
 Guðni Valberg - kt.: 250880-5299 - guðni@tripoli.is
 Jón Davíð Ágústsson - kt.: 250280-5129 - jon@tripoli.is
 Krísján Örn Kjartansson - kt.: 040176-4979 - kris@krads.is
 Krísján Eggertsson - kt.: 150873-5769 - krisjan@krads.is

Hönnunarsjóri:
 Krísján Örn Kjartansson
 kt.: 040176-4979 - kris@krads.is - Sími: 064 03 222

VERKTEIKNING

KRADS TRÍPÓLÍ

Skálaröðustígur 16, 2. hæð
 Sími: 534 03 22 - Email: krads@krads.is

Skólavéðurstígur 16, 2. hæð
 Sími: 519 29 30 - Email: tripoli@tripoli.is

Verk: **208 B-321**

TEIKNINGU PESSA ER AÐKVEÐIÐ AÐ HUN ER HÖFUAÐ AÐ HVAÐSLEIÐS LITUM HÖRUNDAR