



Samþykkt þann  
15. des. 2021  
f.h. byggingarfulltráans í Hafnarfirði  
Hjálmar A. Jónsson  
HVA 3

**Almennt:**  
Öll mál eru í millimetrum nema kólar á gólum, loftum og landi sem eru í metrum.  
Öll mál samröðnist á staðnum og ef mismál kemur upp í teikningum skal strax hafa samband við hönnuð og ofiðfílismann.


- Skýringar:**
- EB, EX, RB, XD = Efirbrún og neðribrún stöpu
  - SK, XXX = Steypukóti.
  - GK, XXX = Kóti á frágengnu gólf
  - K, XXX = Kóti á loftum og á landi
  - LF = Loftþræsting
  - GO = Gólfniðurfall
  - B = Björgunarpop
  - NI = Niðurfall frá þaki
  - LO = Lóðamörk
  - = Byggingarreitir

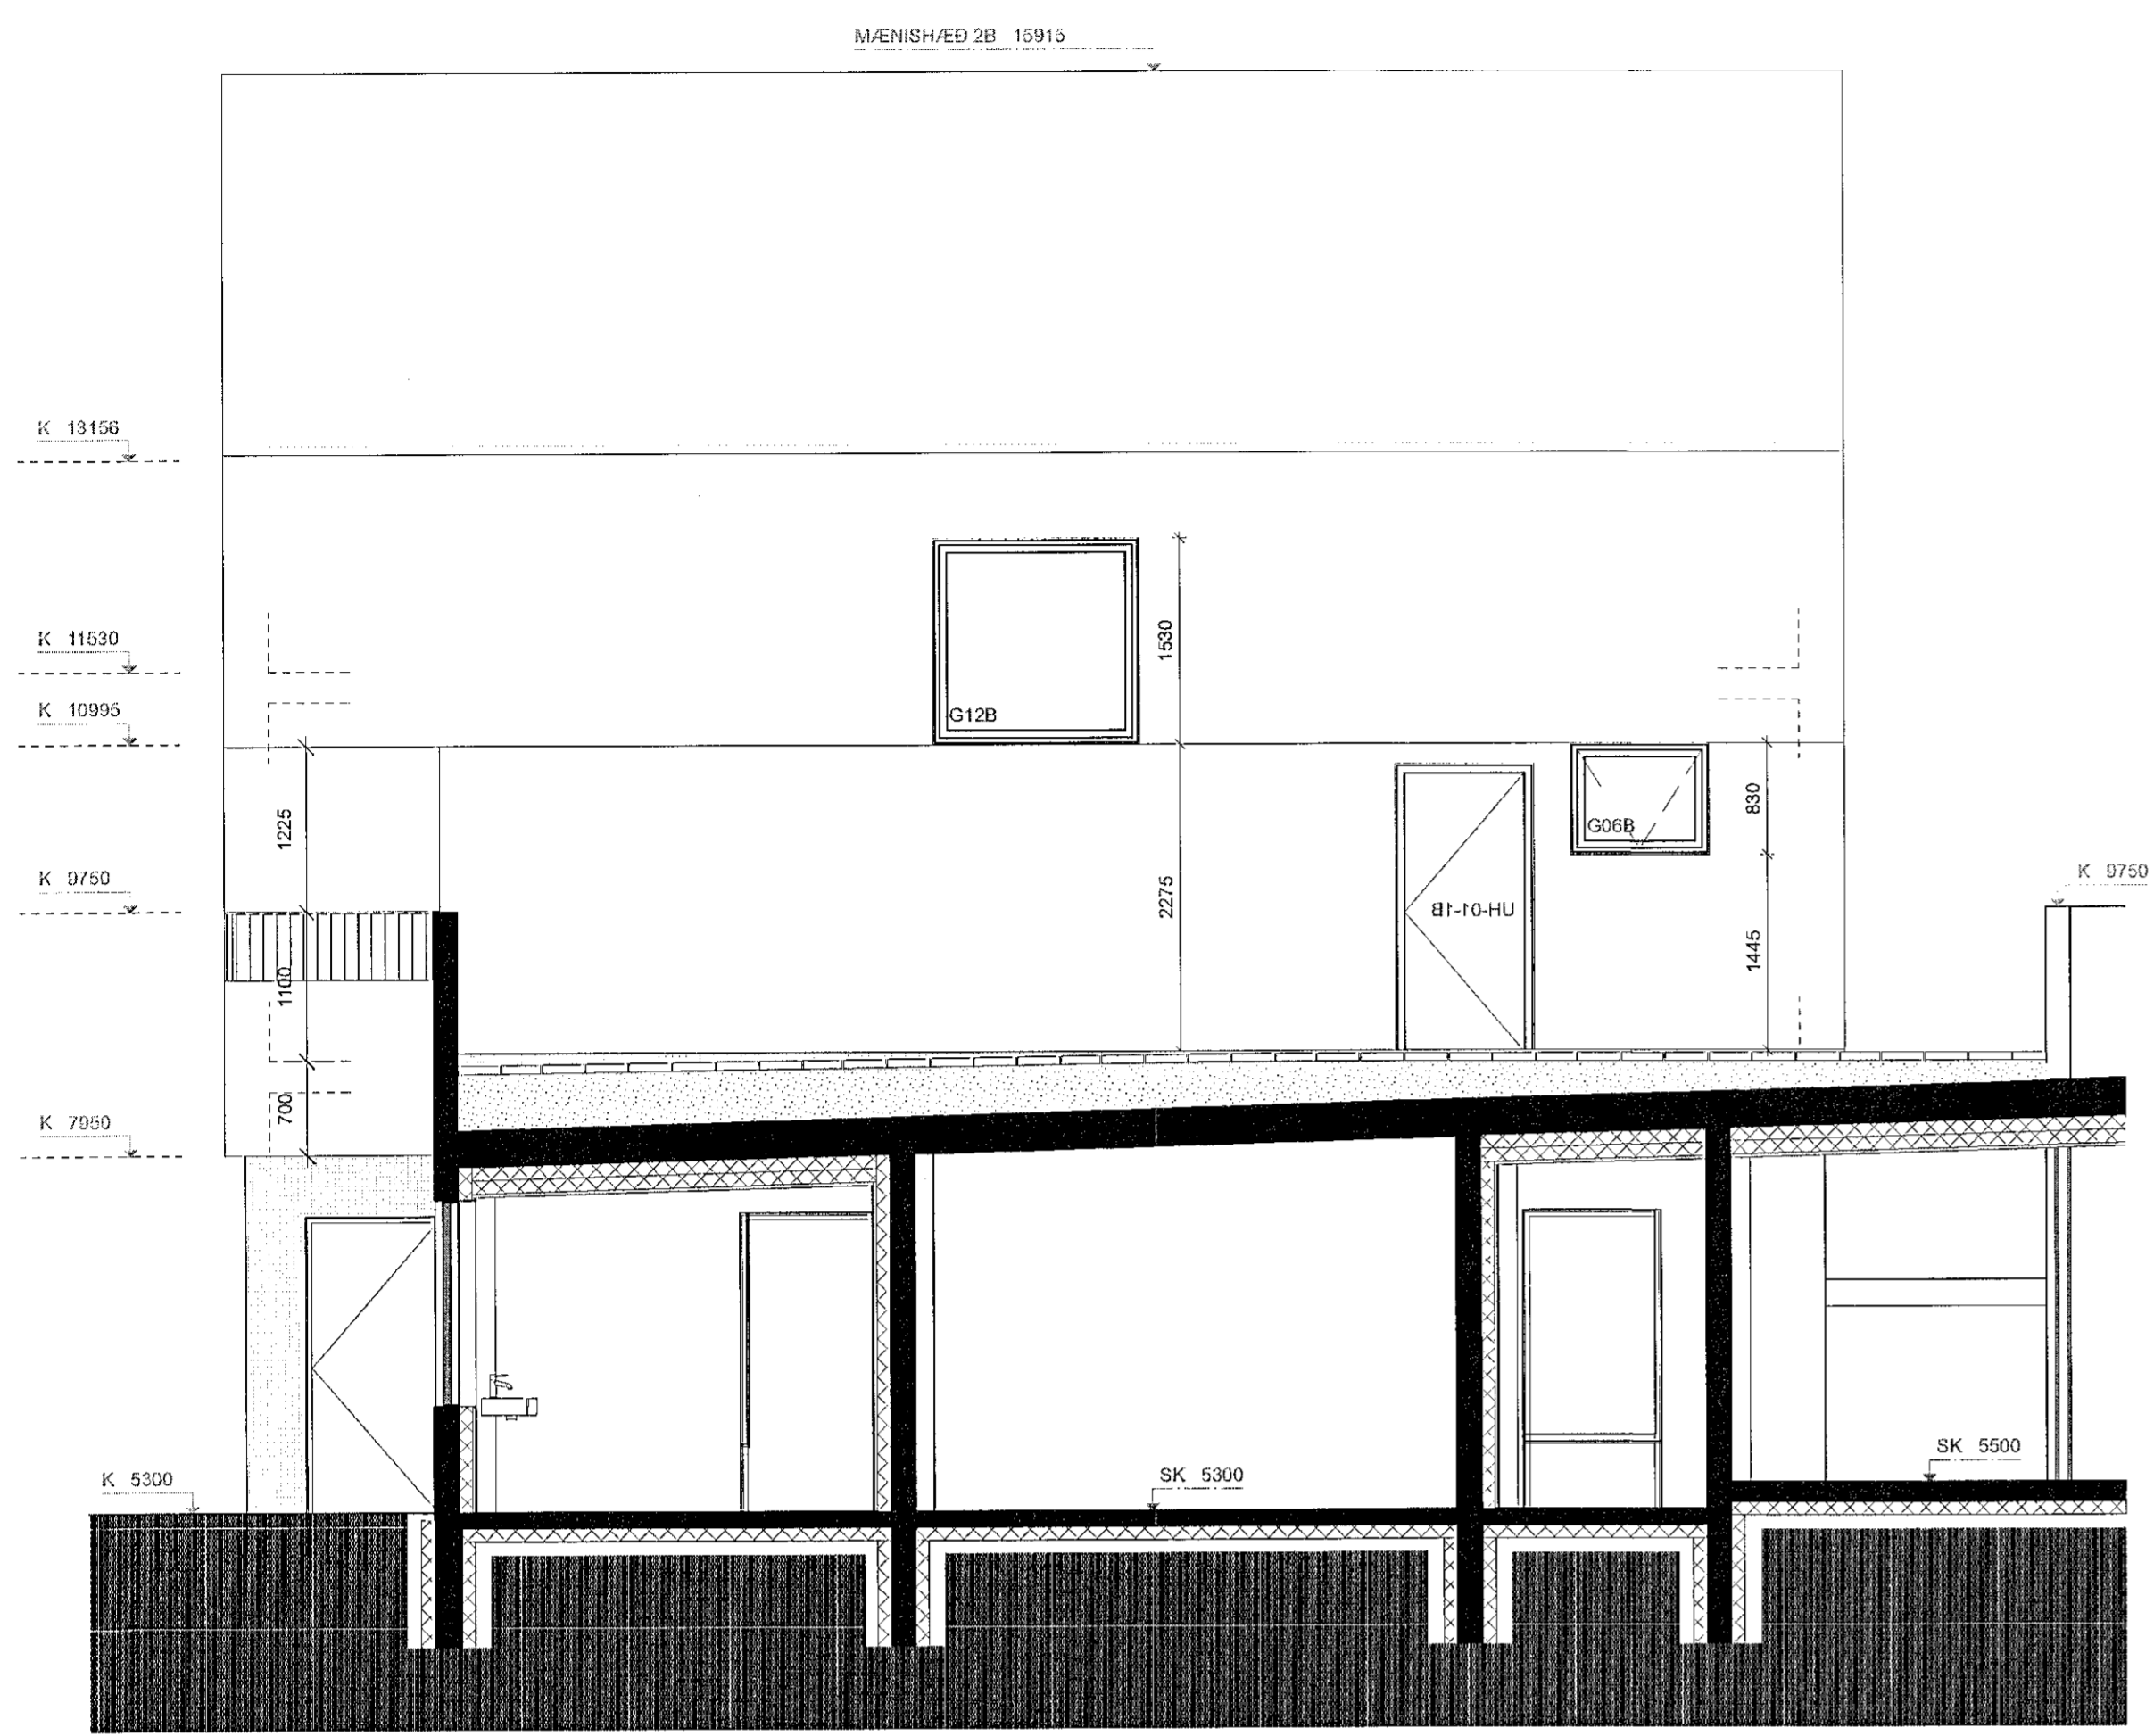


1 2B ÚTLIT SUÐUR  
Skali: 1:50

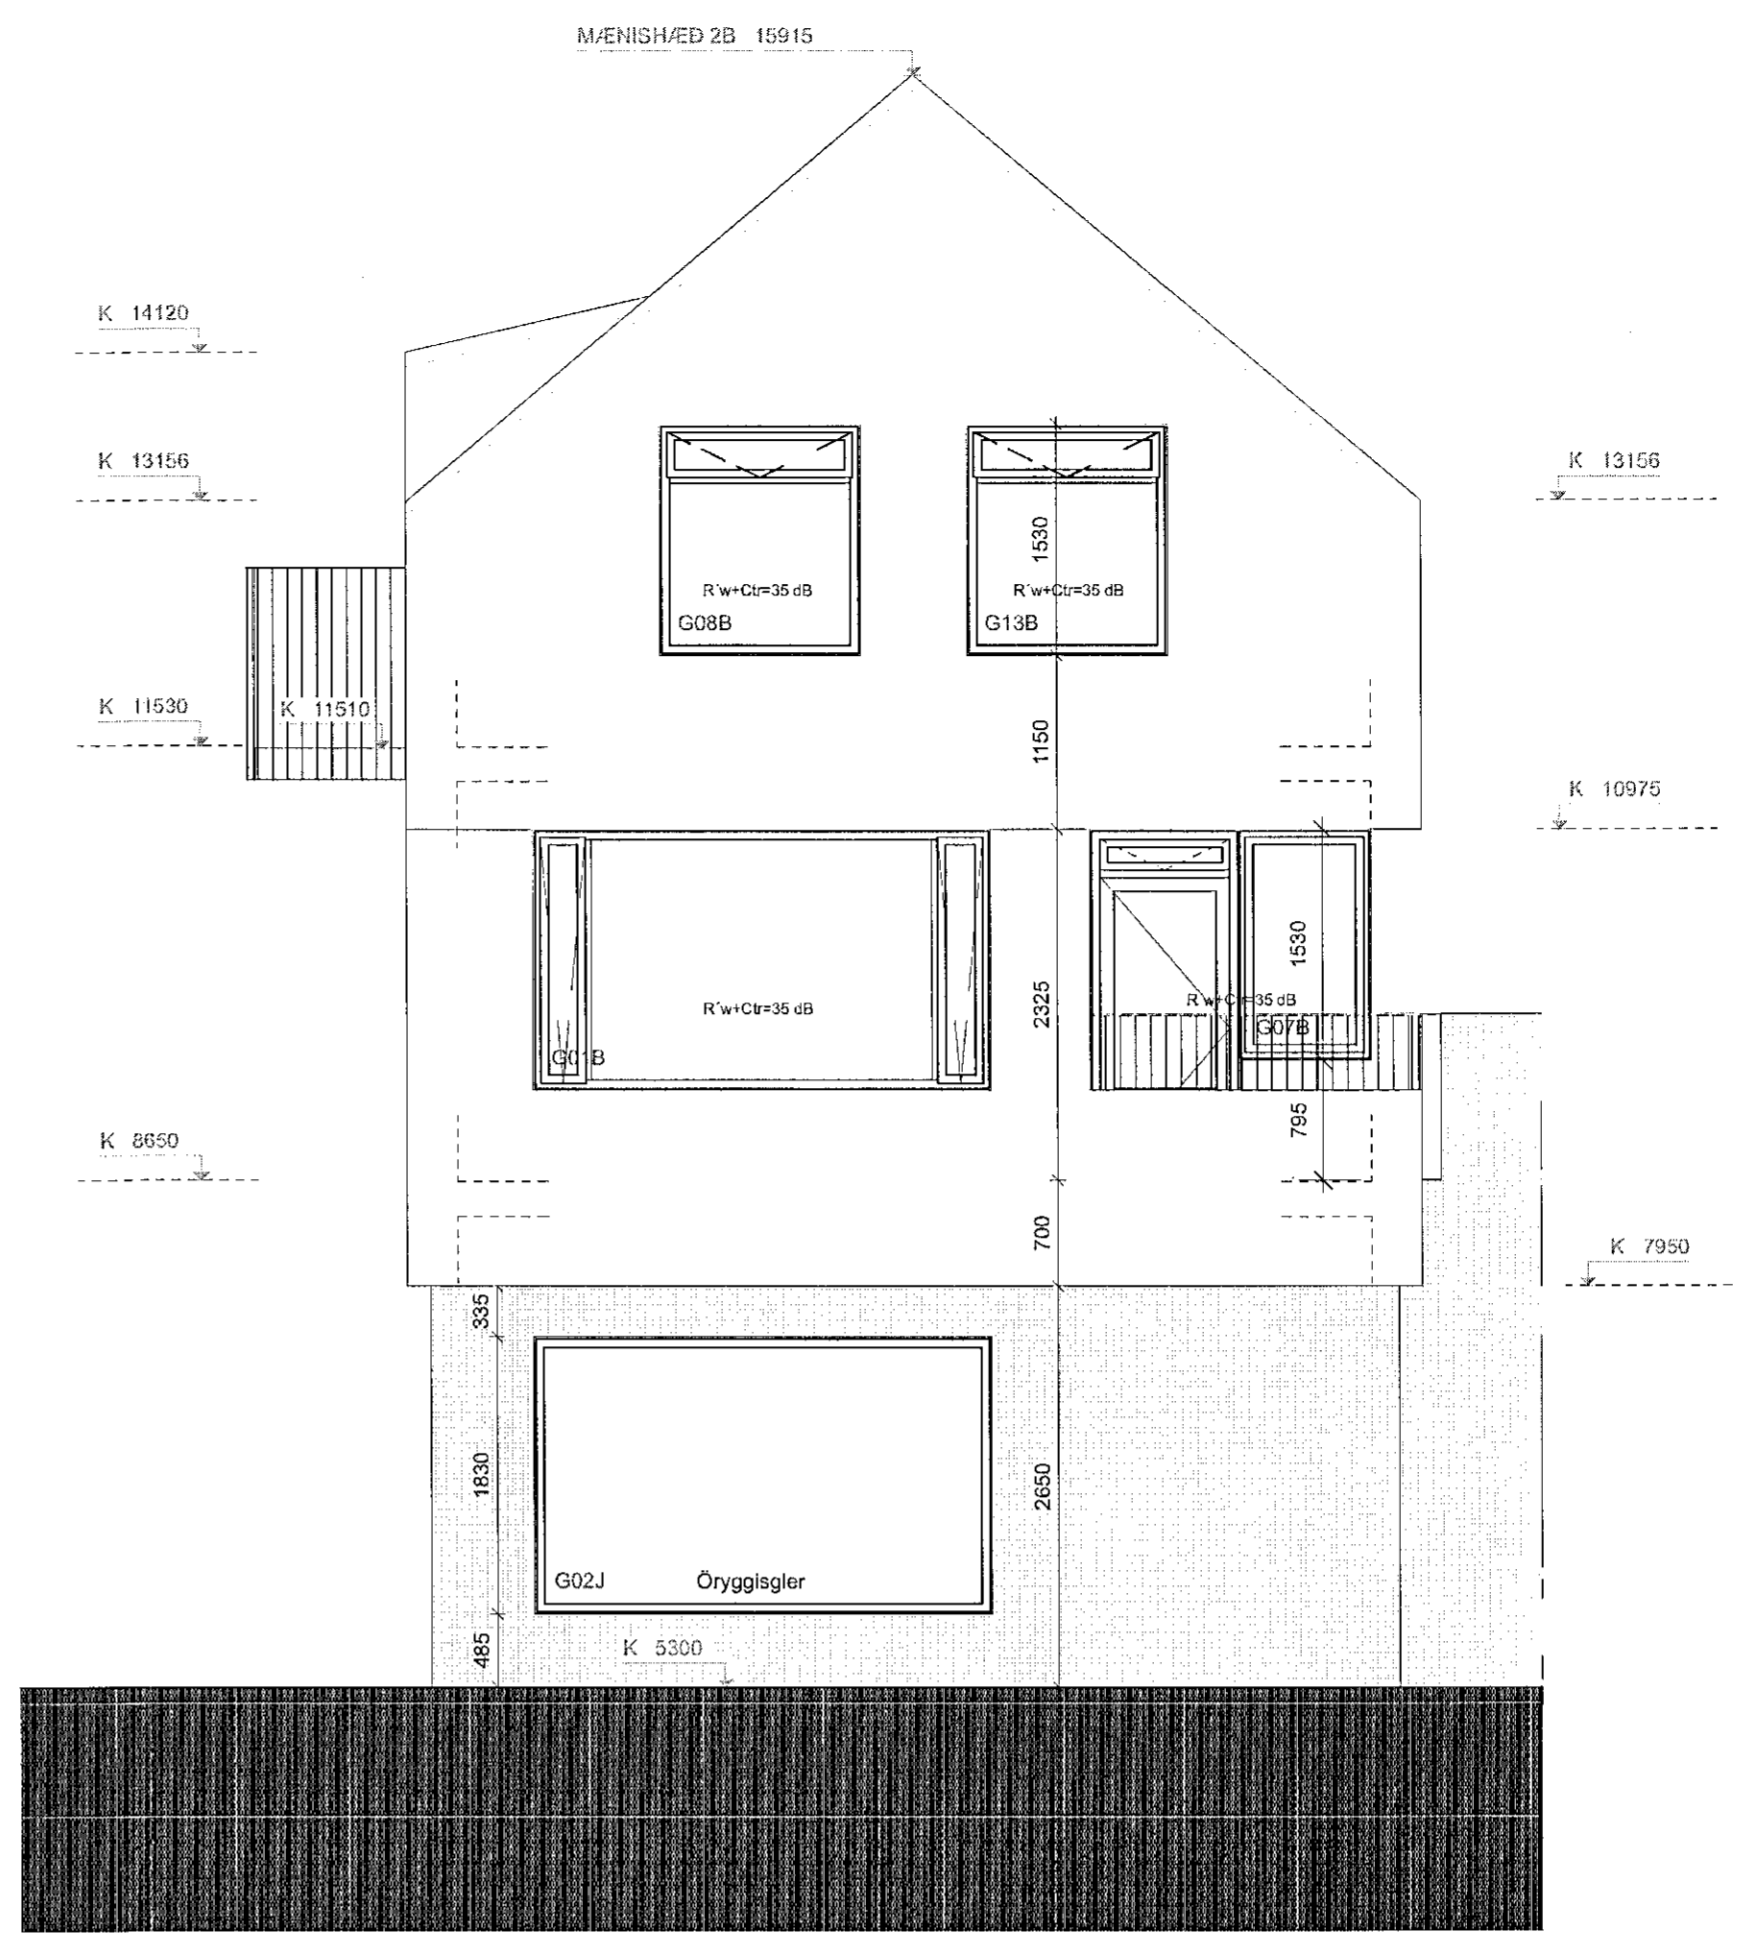

2 2B ÚTLIT VESTUR  
Skali: 1:50

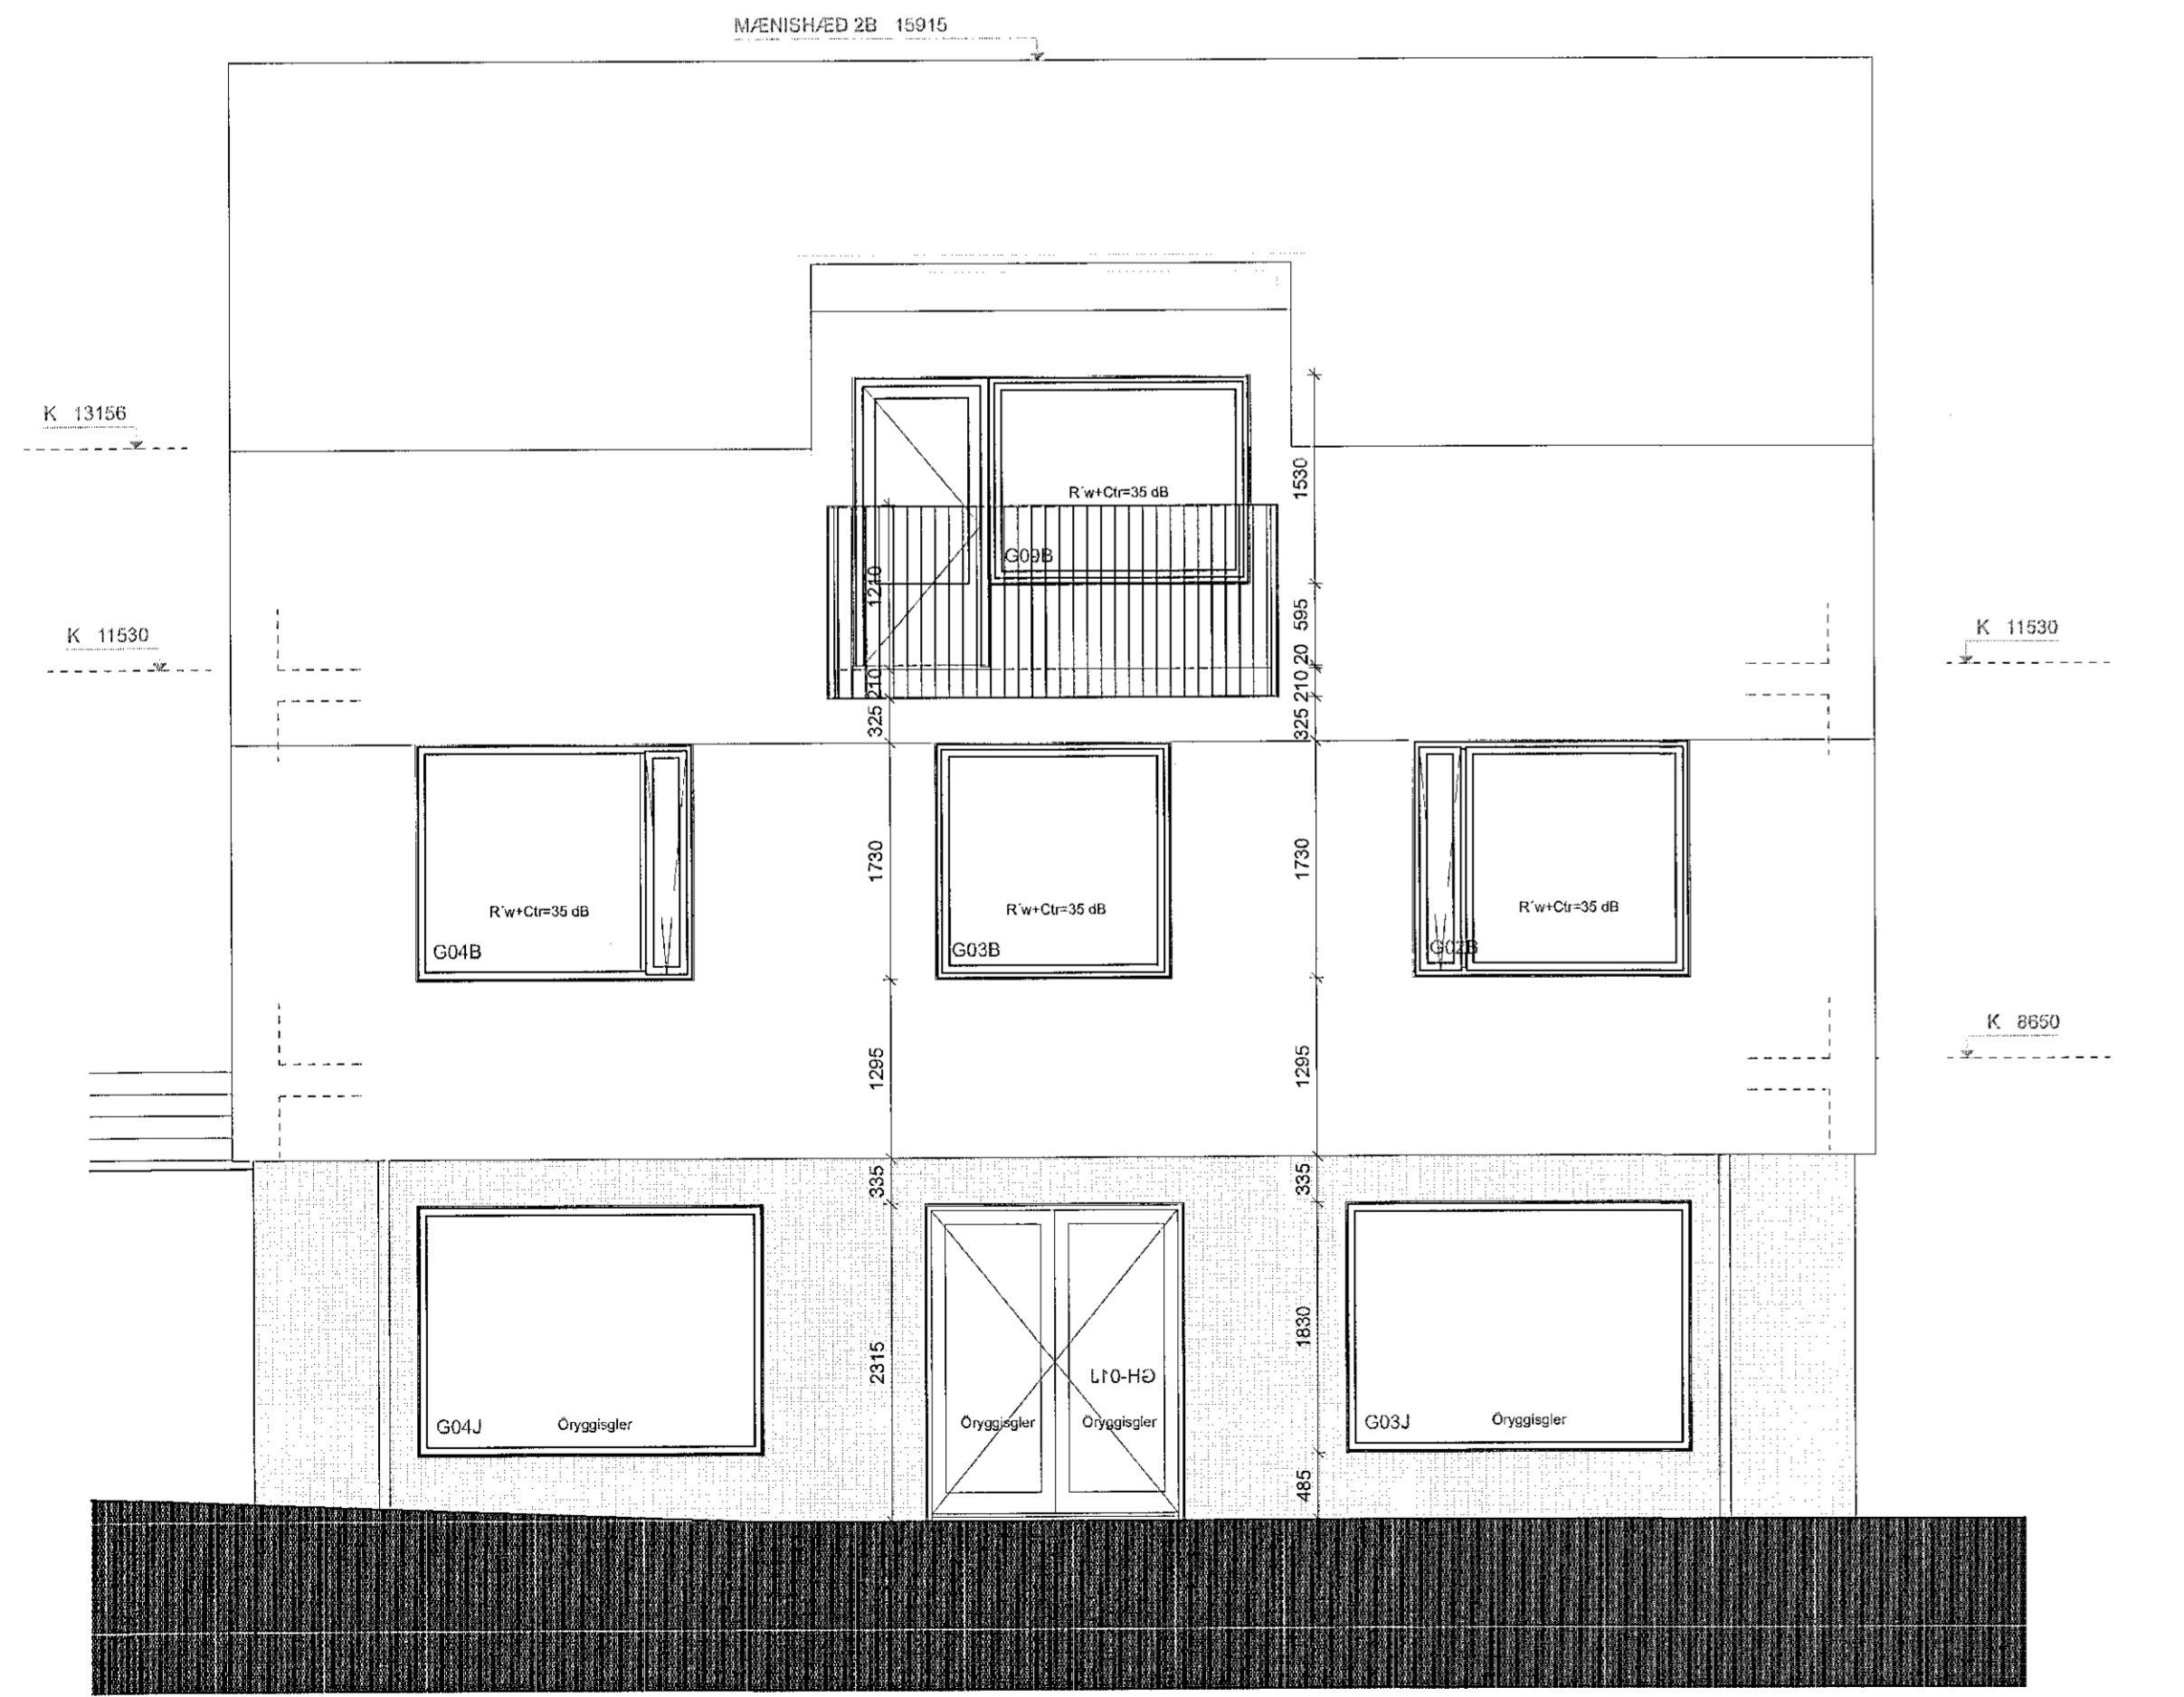

3 2B ÚTLIT NORDUR  
Skali: 1:50

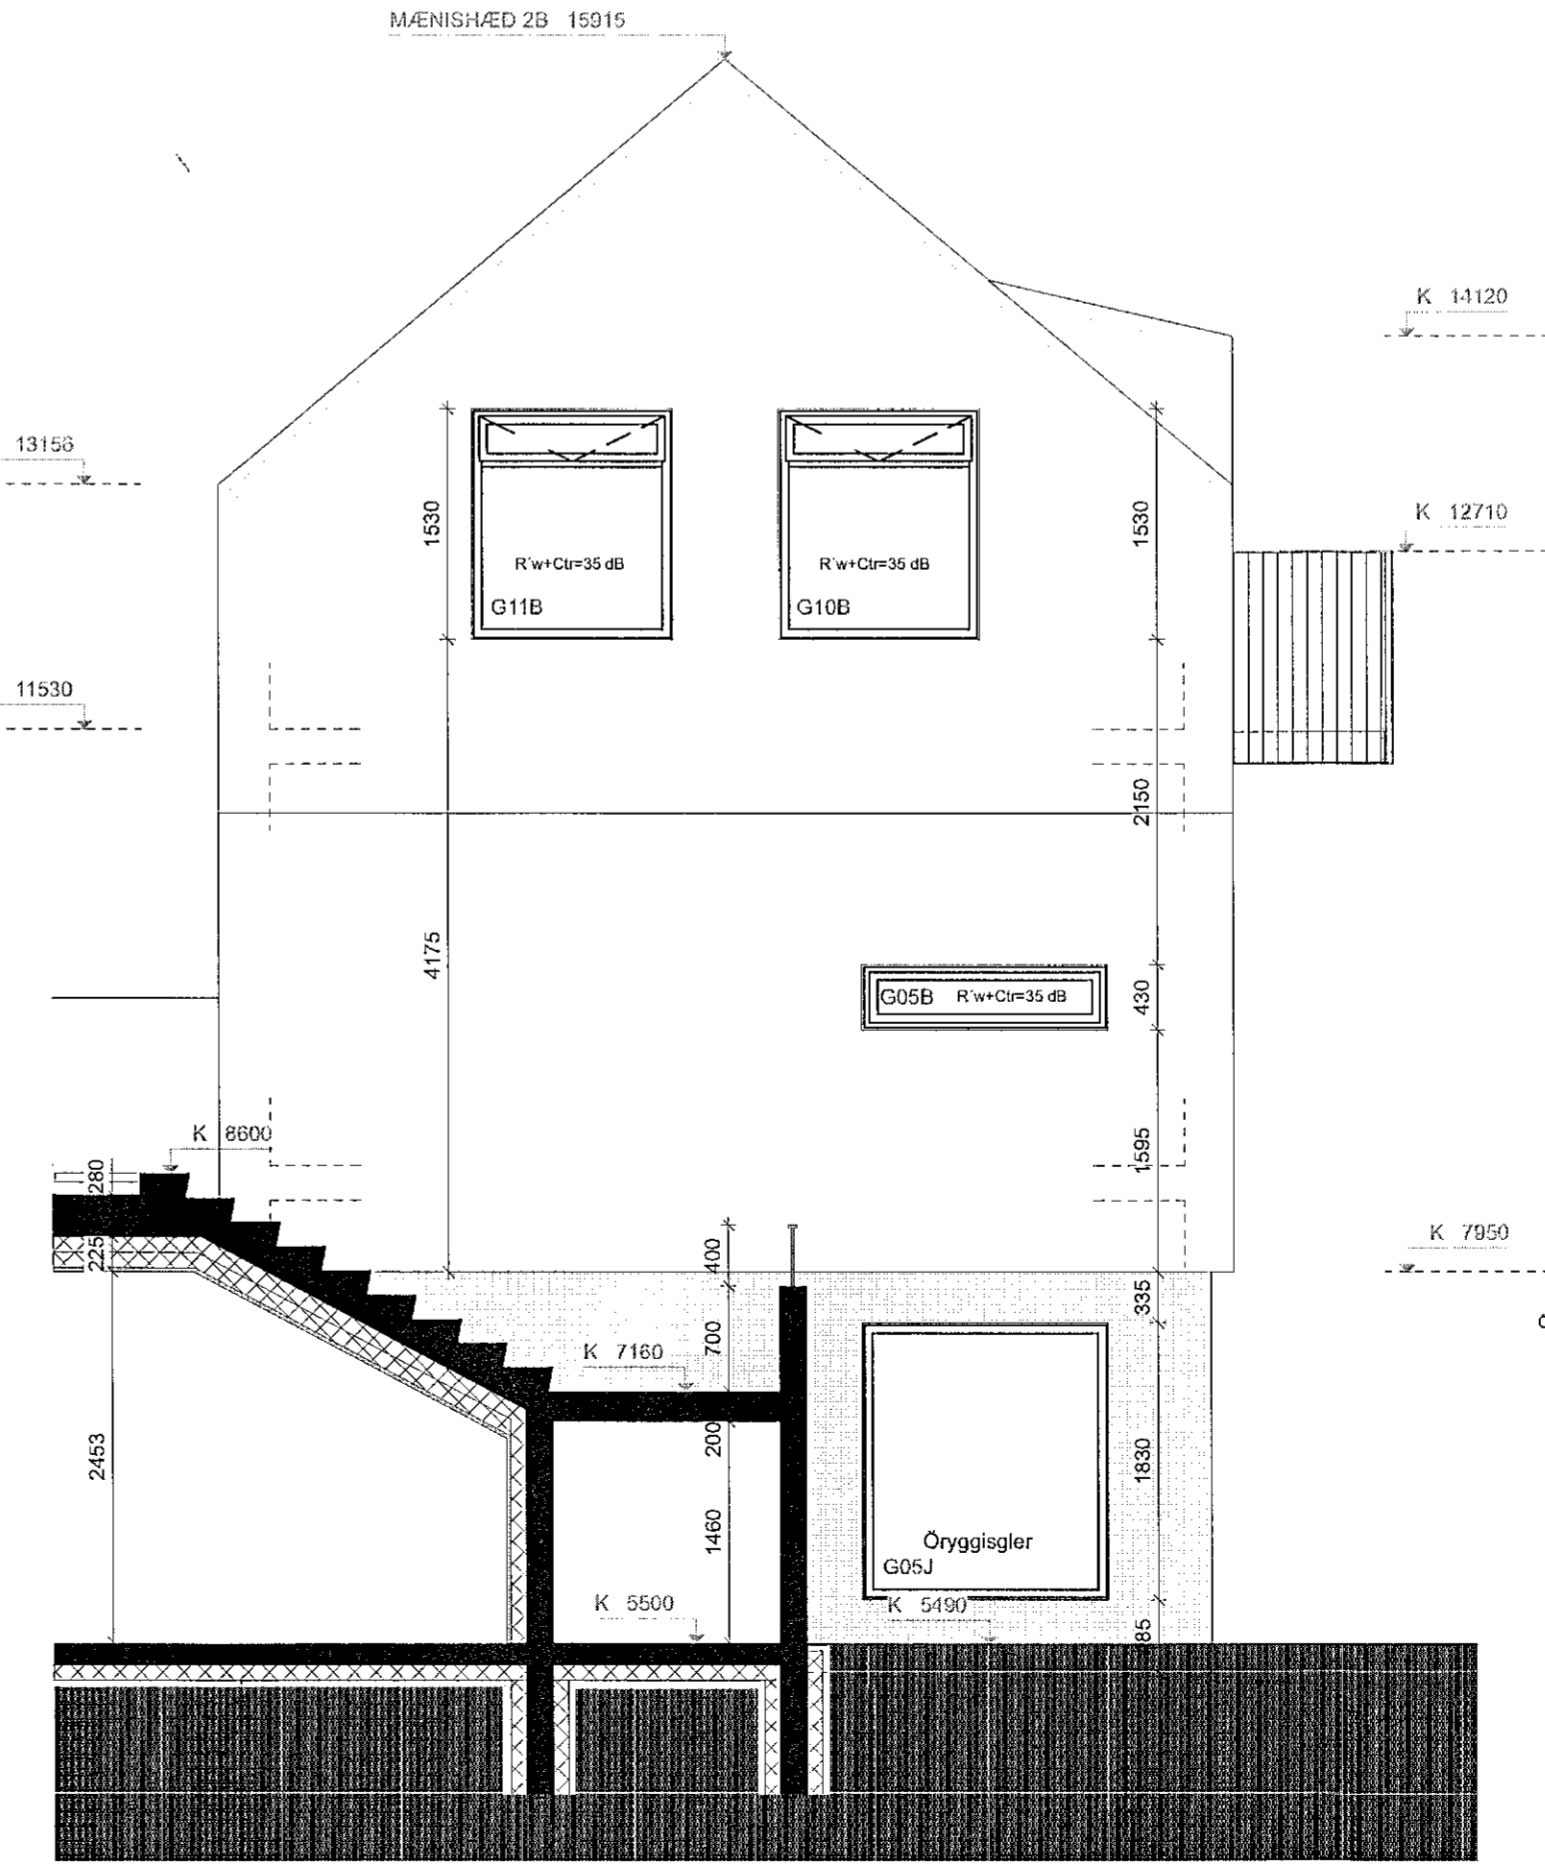

4 2B ÚTLIT AUSTUR  
Skali: 1:50

Lagfæring	Dagsetning	Skýring

Útgáfa	Dagsetning	Skýring
A	07.12.21	Másetningar lagfæringar, svalir, gluggar o.fl.

Verk: **LÆKJARGATA 2**  
 Verkskipti: Klappaholt ehf.  
 Teikning: **2B-ÚTLIT S.-A.-N.-V.**  
 Mkv: 1:50  
 Dagsetning: 07.12.2021  
 Teiknari: GV  
 Yfirfarir: KDK

**Arktitekt:**  
 Andri Gunnar Lyngberg Andrésson - kt.: 240182-3949 - andri@tripoli.is  
 Guðni Valberg - kt.: 250880-5299 - gudni@tripoli.is  
 Jón Davíð Ásgeirsson - kt.: 250280-5729 - jon@tripoli.is  
 Kristján Órn Kjartansson - kt.: 040176-4979 - kris@krads.is  
 Kristján Eggertsson - kt.: 150873-5769 - krisjan@krads.is

**Hönnunarsjórir:**  
 Kristján Órn Kjartansson  
 kt.: 040176-4979 - kris@krads.is - Sími: 664 03 22

**VERKTEIKNING**

**KRADS** **TRÍPÓLÍ**

Skjalnúmer: 16, 2.hæð  
 Kt. 429519-0600  
 Sími: 534 03 20 - Email: krads@krads.is

Skjalnúmer: 16, 2.hæð  
 Kt. 700118-1340  
 Sími: 619 29 30 - Email: tripoli@tripoli.is

Verk: **208 B-322**

TEIKNINGU VEGLA VAÐA ENO EYKUNARTI MEG NEMUM HETTI ÁN SKOPLESS LEIÞS VÍÐUNAR