


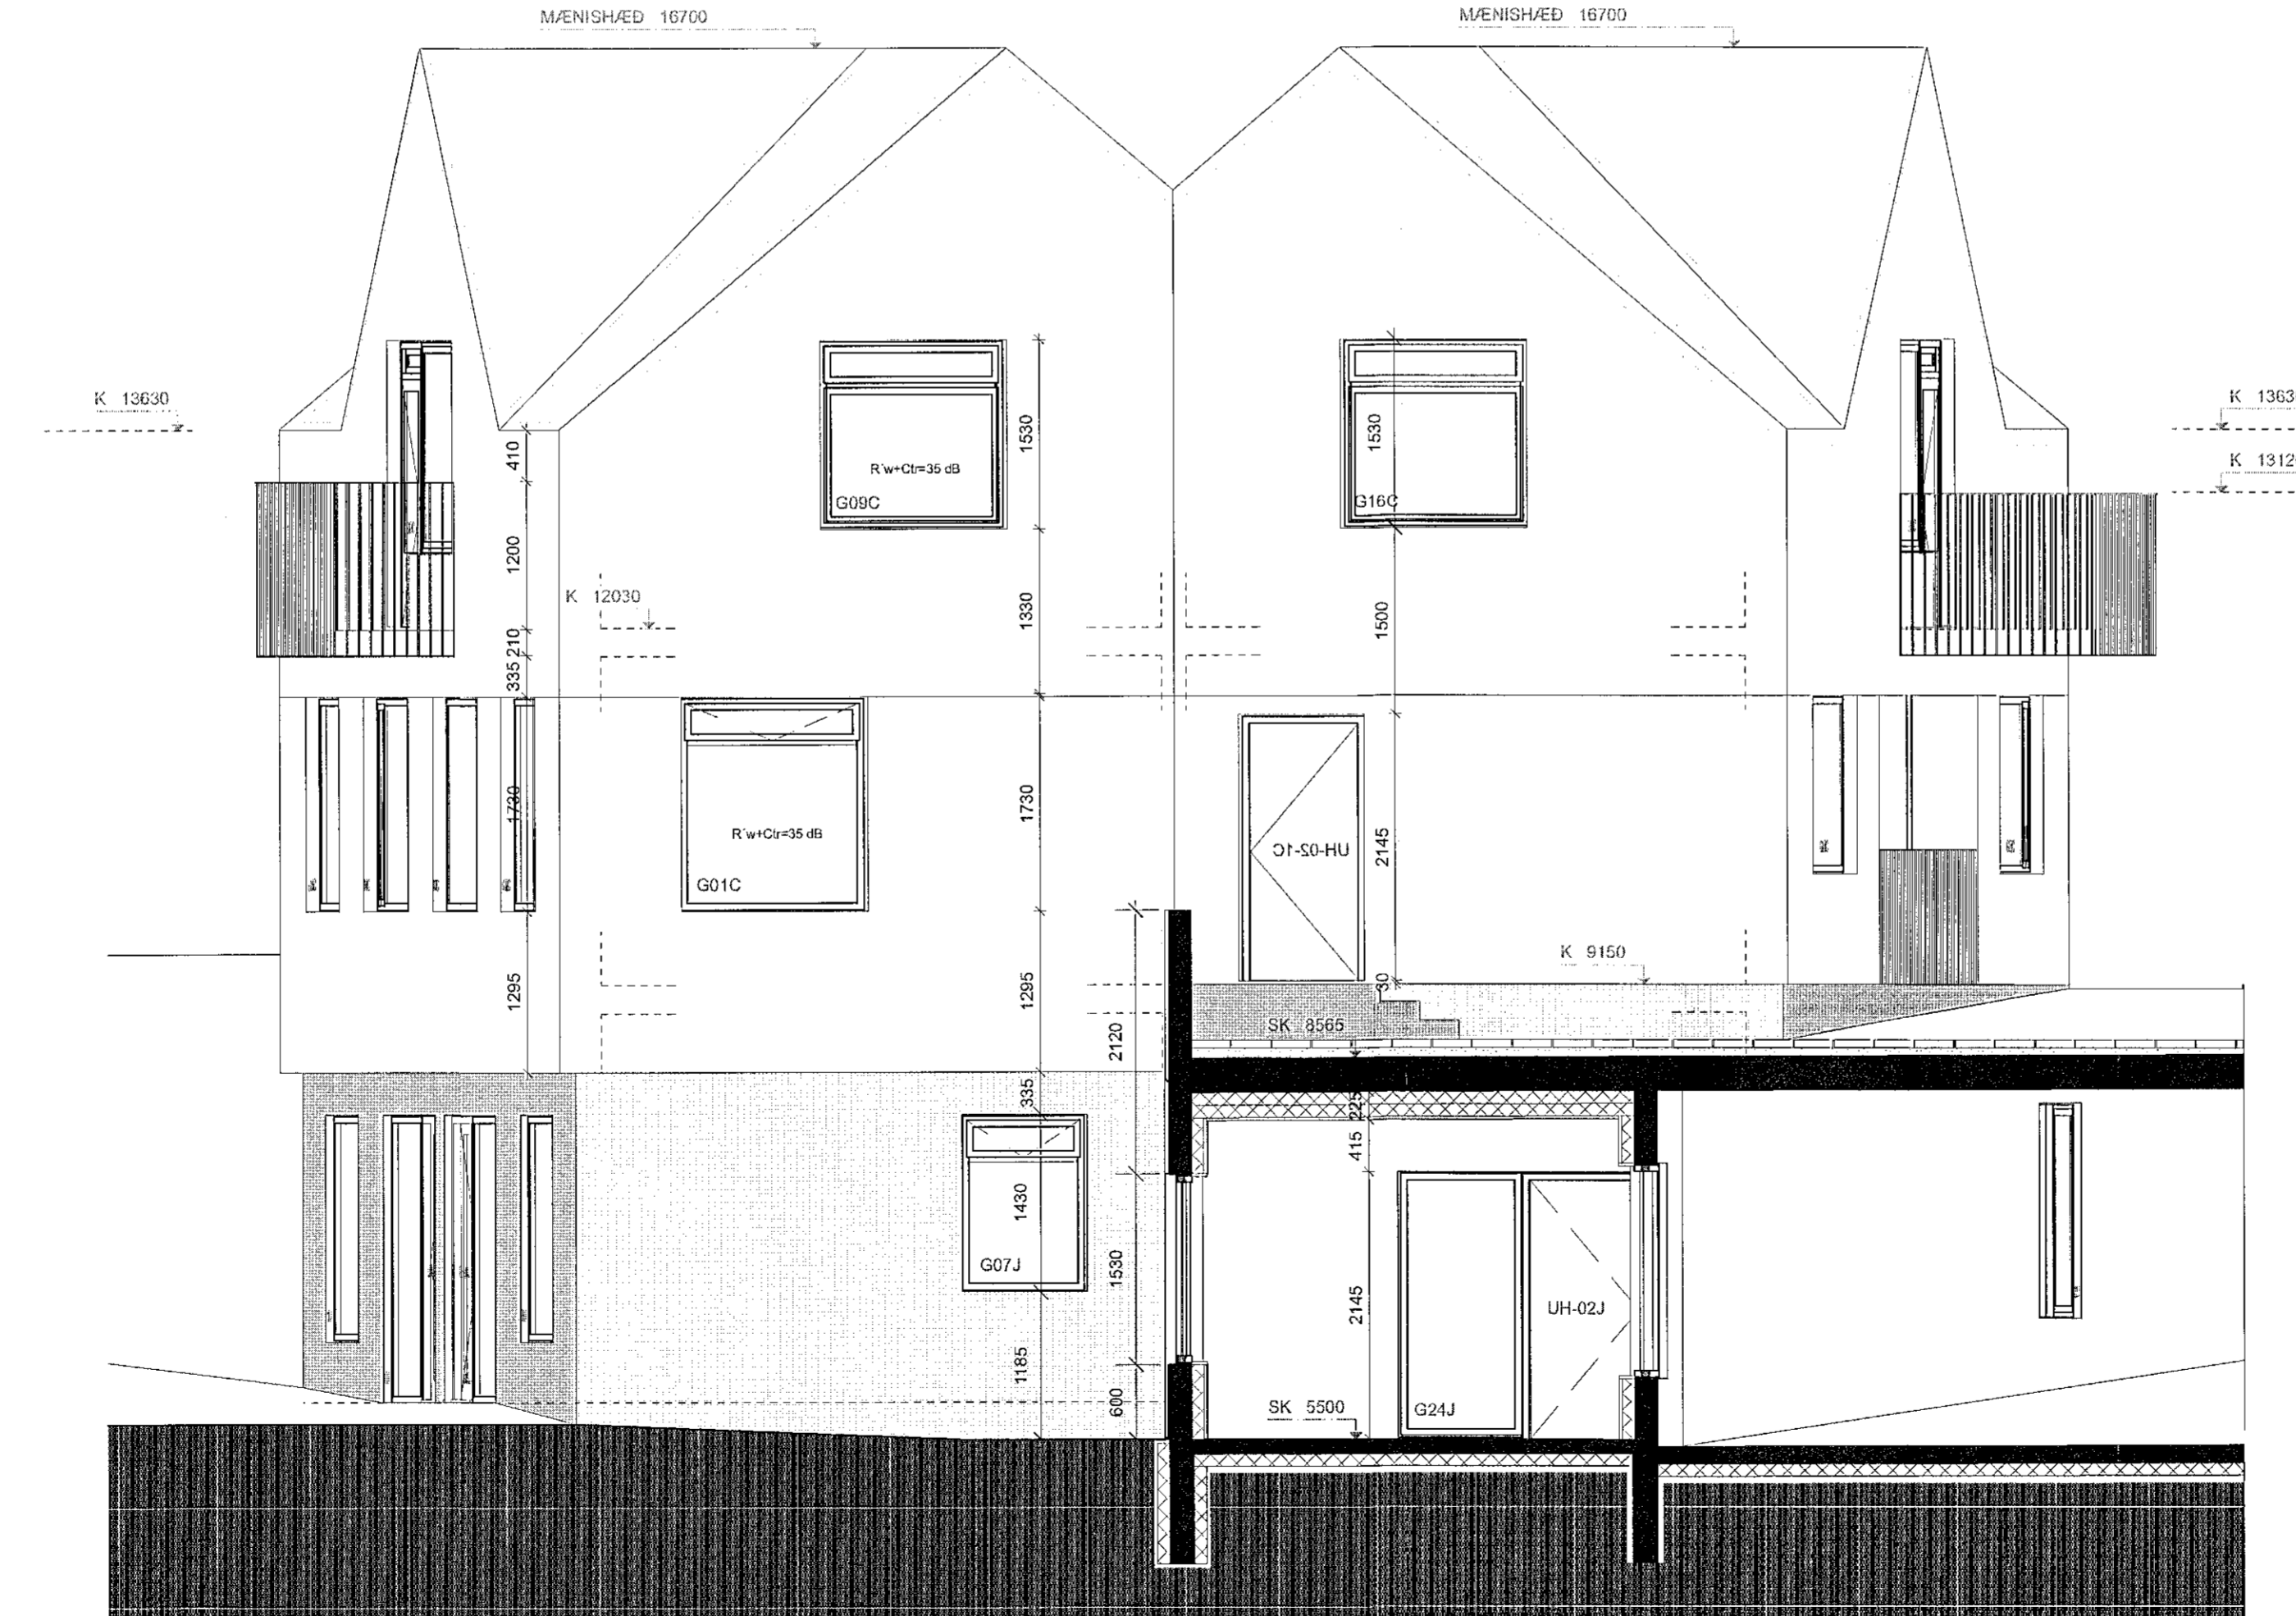

1 2C ÚTLIT SUÐUR
Skali: 1:50



2 2C ÚTLIT VESTUR
Skali: 1:50

Samþykkt þann
15. des. 2021
f.h. byggingarfulltrúans í Hafnarfirði
Hjalmar A. Jónsson
H.A.S.

Almennt:
Öll mál eru í millimetrum nema kótar á gólum, loftum og landi sem eru í metrum.
Öll mál samröðst á staðnum og of málraami kemur upp í teikningum skal strax hafa samband við hönnuði og eftirlitmann.

- Skýringar:**
- EB 0/1 = Efirbrún og neðribrún steypu
 - SB 0/1 = Steypukól.
 - SK x.xxx = Kóti á frágengnu gólf
 - KL x.xxx = Kóti á loftum og á landi
 - LN = Loftrásing
 - GN = Gólfniðurfall
 - BN = Björgunarpop
 - ON = Niðurfall frá þaki
 - LD = Lóðamörk
 - BY = Byggingarrestur

Lagfæring	Dagsetning	Skýring

Útgáfa	Dagsetning	Skýring
A	07.12.21	Málretingar lagfæringar, eivalir, gluggar o.ð.

Verk: **LÆKJARGATA 2**
Verkskipi: Klappahóli ehf.
Teikning: **2C-ÚTLIT SUÐUR & VESTUR**
Mik: 1:50
Dagsetn.: 07.12.2021
Teiknað: GV
Yfirráð: KOK

Arkitekt:
Andri Gunnar Lyngberg Andrésson - kt.: 240182-3949 - andri@tripoli.is
Guðni Valberg - kt.: 250880-5299 - gudni@tripoli.is
Jón Davíð Ásgeirsson - kt.: 250280-5729 - jon@tripoli.is
Krisján Órn Kjartansson - kt.: 040176-4979 - kris@krads.is
Krisján Eggjesson - kt.: 150873-5769 - krisjan@krads.is

Hönnunarsjóri:
Krisján Órn Kjartansson
kt.: 040176-4979 - kris@krads.is - Sími: 664 03 22

VERKTEIKNING

KRADS TRÍPÓLÍ

Stúðendurhúsið 16, 2.hæð
Kl. 420518-0600
Sími: 534 03 20 - E-mail: krads@krads.is

Stúðendurhúsið 16, 2.hæð
Kl. 700118-1340
Sími: 519 29 30 - E-mail: tripoli@tripoli.is

Vers: **208 B-323**

TEIKNINGU HESNA MÁ EKKI ENDURKORTA MEÐ MÖNUM NEFTI ÁN SAMFLEGS LÉYIS HÖFUNDAK