


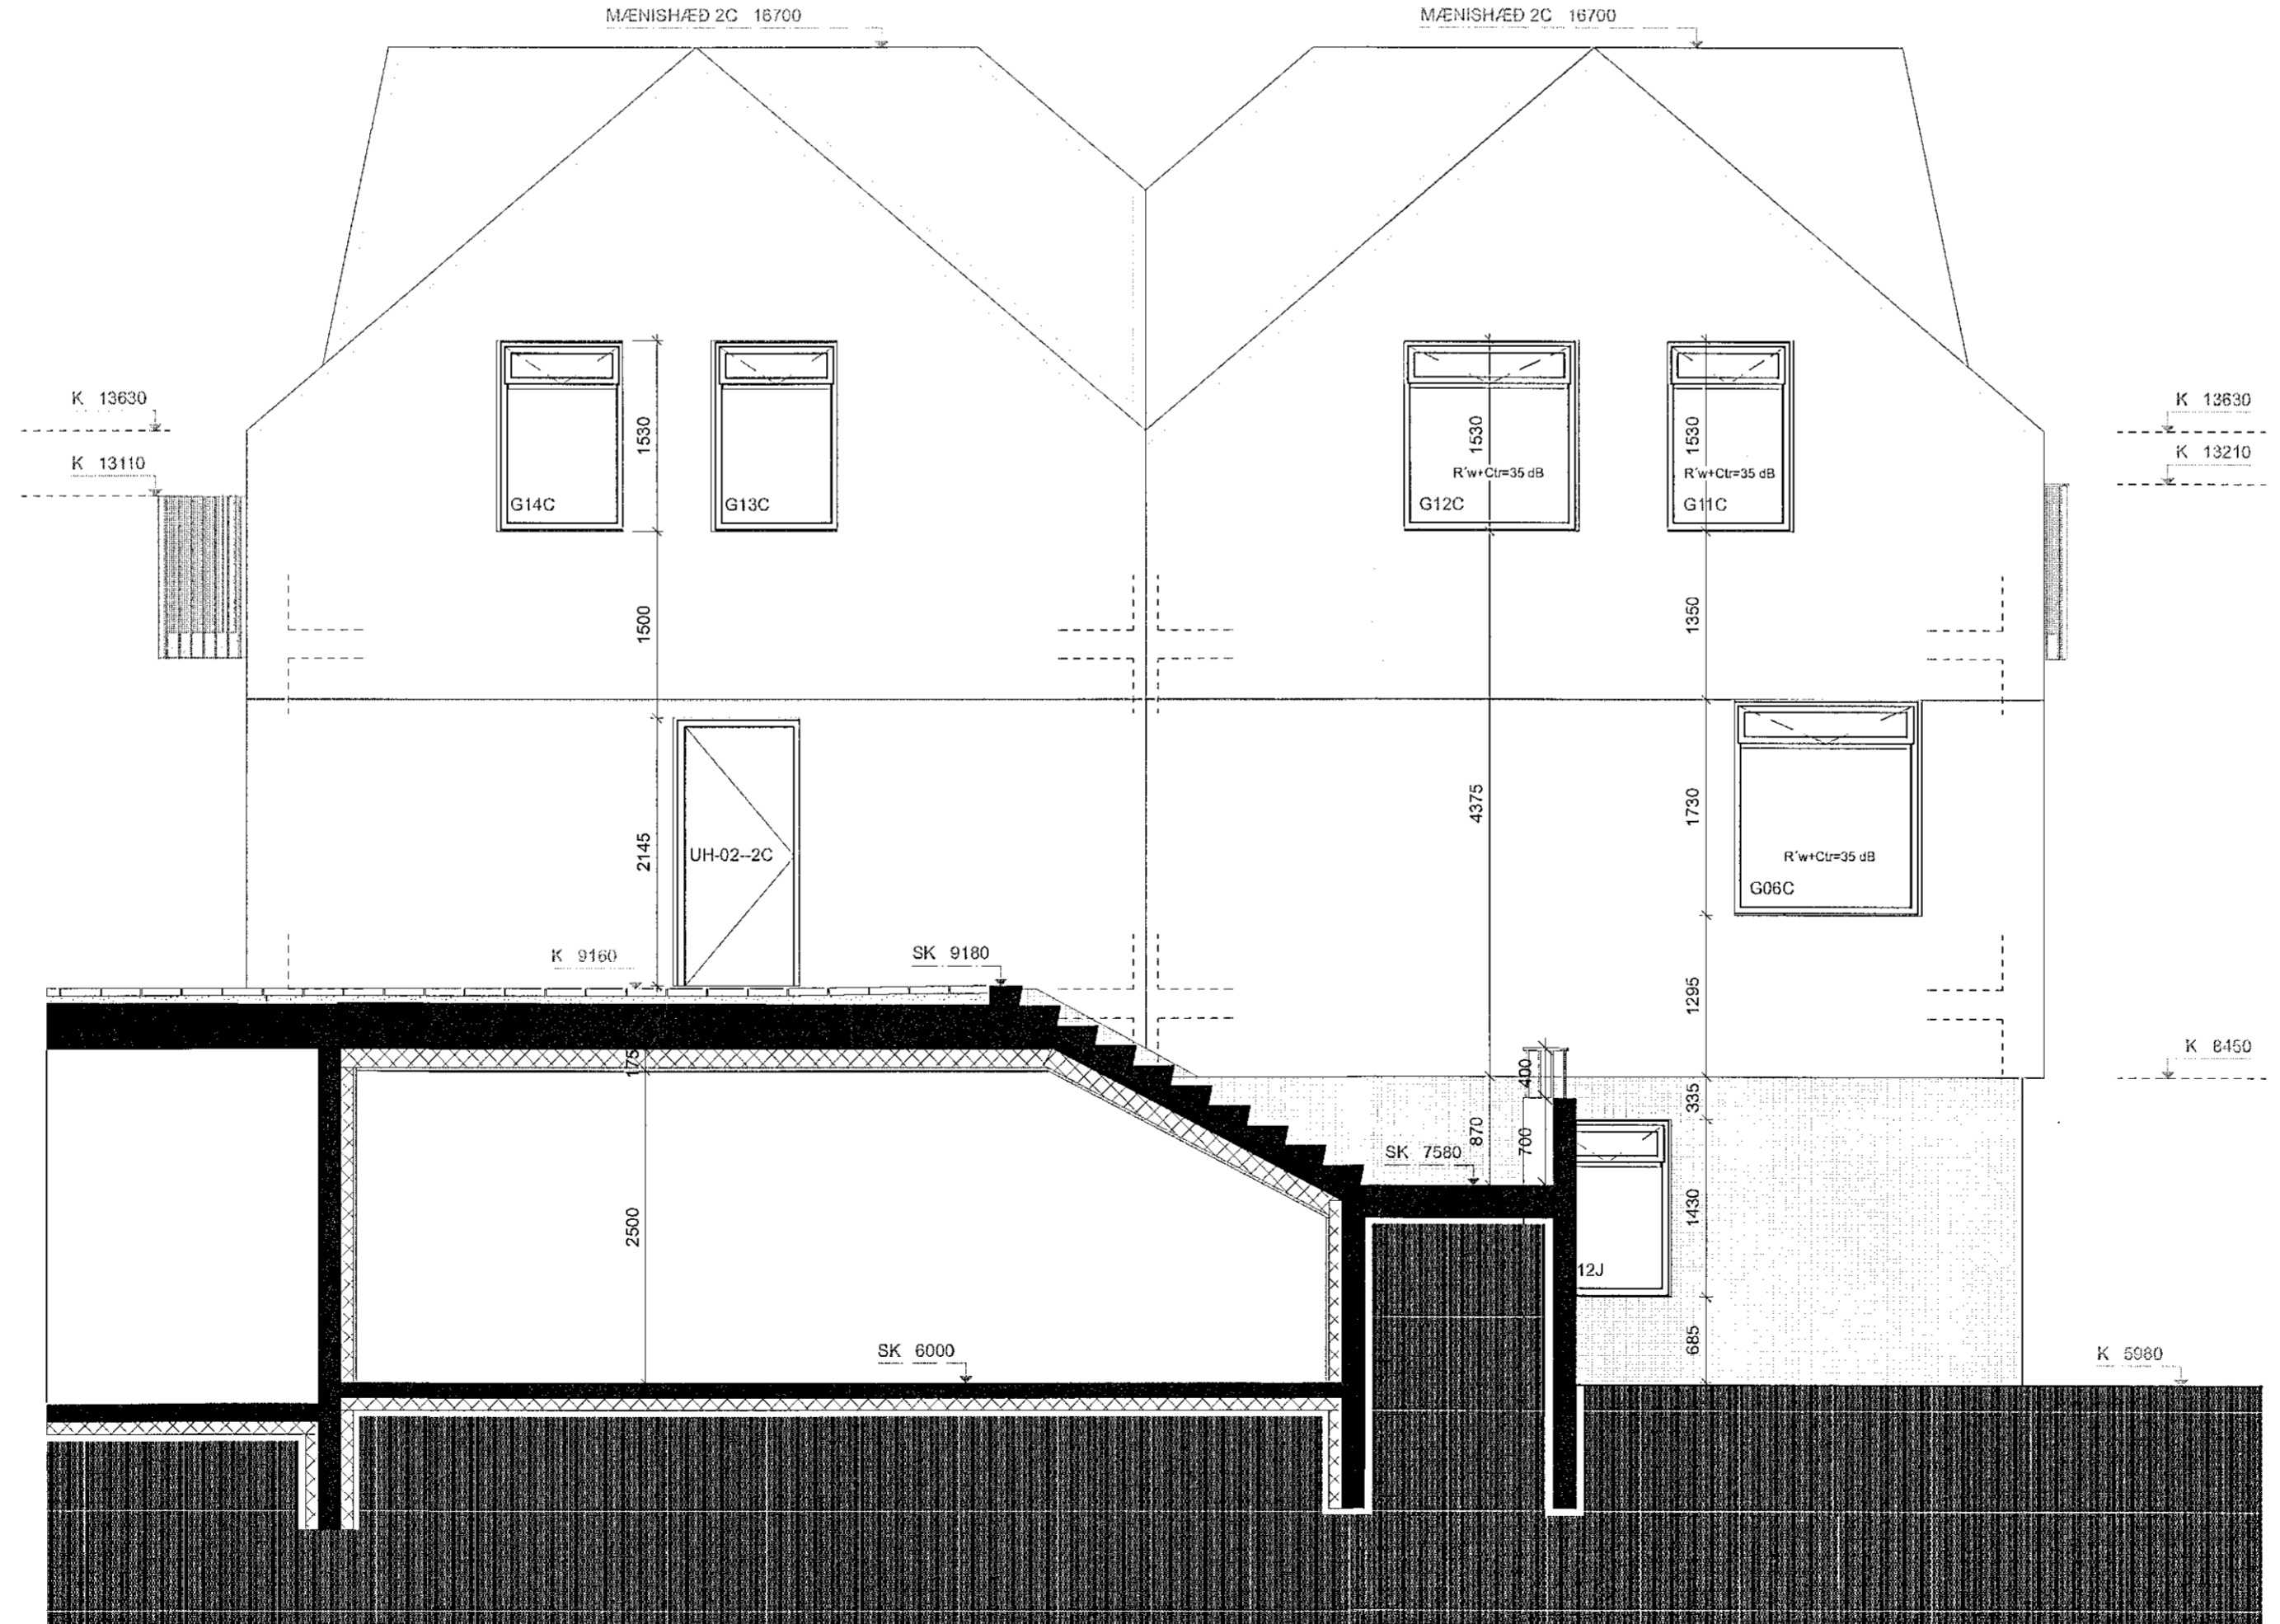

3 2C ÚTLIT NORDUR  
Skali: 1:50



4 2C ÚTLIT SUÐUR  
Skali: 1:50

Samþykkt þann  
15. des. 2021  
f.h. byggingarfulltrúans í Hafnarfirði  
Hjalmar A. Jónsson  
L-IV 5

**Almennt:**  
Öll mál eru í millimetrum nema kótar á gólum, loftum og landi sem eru í metrum.  
Öll mál samræmist á staðnum og ef mismál kemur upp í teikningum skal strax hafa samband við hönnuði og eftirlitmann.

- Skýringar:**
- EB 0X = Eftirbrún og neðribrún steypu
  - EB 3X = Stöypukötti
  - GC x.xxx = Kóli á frægengnu gólf
  - K x.xxx = Kóli á loftum og á landi
  - LP = Loftrásling
  - CO = Gólfútfall
  - BO = Björgunarop
  - NO = Niðurfall frá þaki
  - = Lóðamörk
  - - - - = Byggingarreiur

Lagfæring	Dagsetning	Skýring

Útgáfa	Dagsetning	Skýring
A	07.12.21	Misvæðing lagfærdar, svalir gluggar o.fl.

Verk: **LÆKJARGATA 2**  
Verkskipti: Klapparholt ehf.  
Teikning: **2C-ÚTLIT NORDUR @ AUSTUR**  
Mál: 1:50  
Dagsetning: 07.12.2021  
Teiknað: GV  
Yfirskil: KOK

**Arkitekt:**  
Andri Gunnar Lyngberg Andrésson - kt.: 240182-3949 - andri@tripoli.is  
Guðni Valberg - kt.: 250880-5299 - gudni@tripoli.is  
Jón Davíð Ásgeirsson - kt.: 250280-5729 - jon@tripoli.is  
Kristján Órn Kjartansson - kt.: 040176-4979 - kris@krads.is  
Kristján Eggertsson - kt.: 150873-5769 - kristjan@krads.is

**Hönnunartjórn:**  
Kristján Órn Kjartansson  
kt.: 040176-4979 - kris@krads.is - Sími: 604 03 22

VERKTEIKNING

**KRADS** **TRÍPÓLÍ**

Skiptisvæðing: 16, 2.hæð  
Kl. 4205-19-0000  
Sími: 534 03 20 - Email: kradis@krads.is

Skiptisvæðing: 16, 2.hæð  
Kl. 750116-1340  
Sími: 519 29 30 - Email: tripoli@tripoli.is

Verk: **208 B-324**

TEIKNINGU PESSA ER EKKI ENDURMÁTÁ MEÐ HVERN NEFTAN SÍMREKLEYSI EFTIR.