



D01 LÁRÉTT DEILI Í GLUGGA Á JARÐHÆÐ
Skali: 1:5

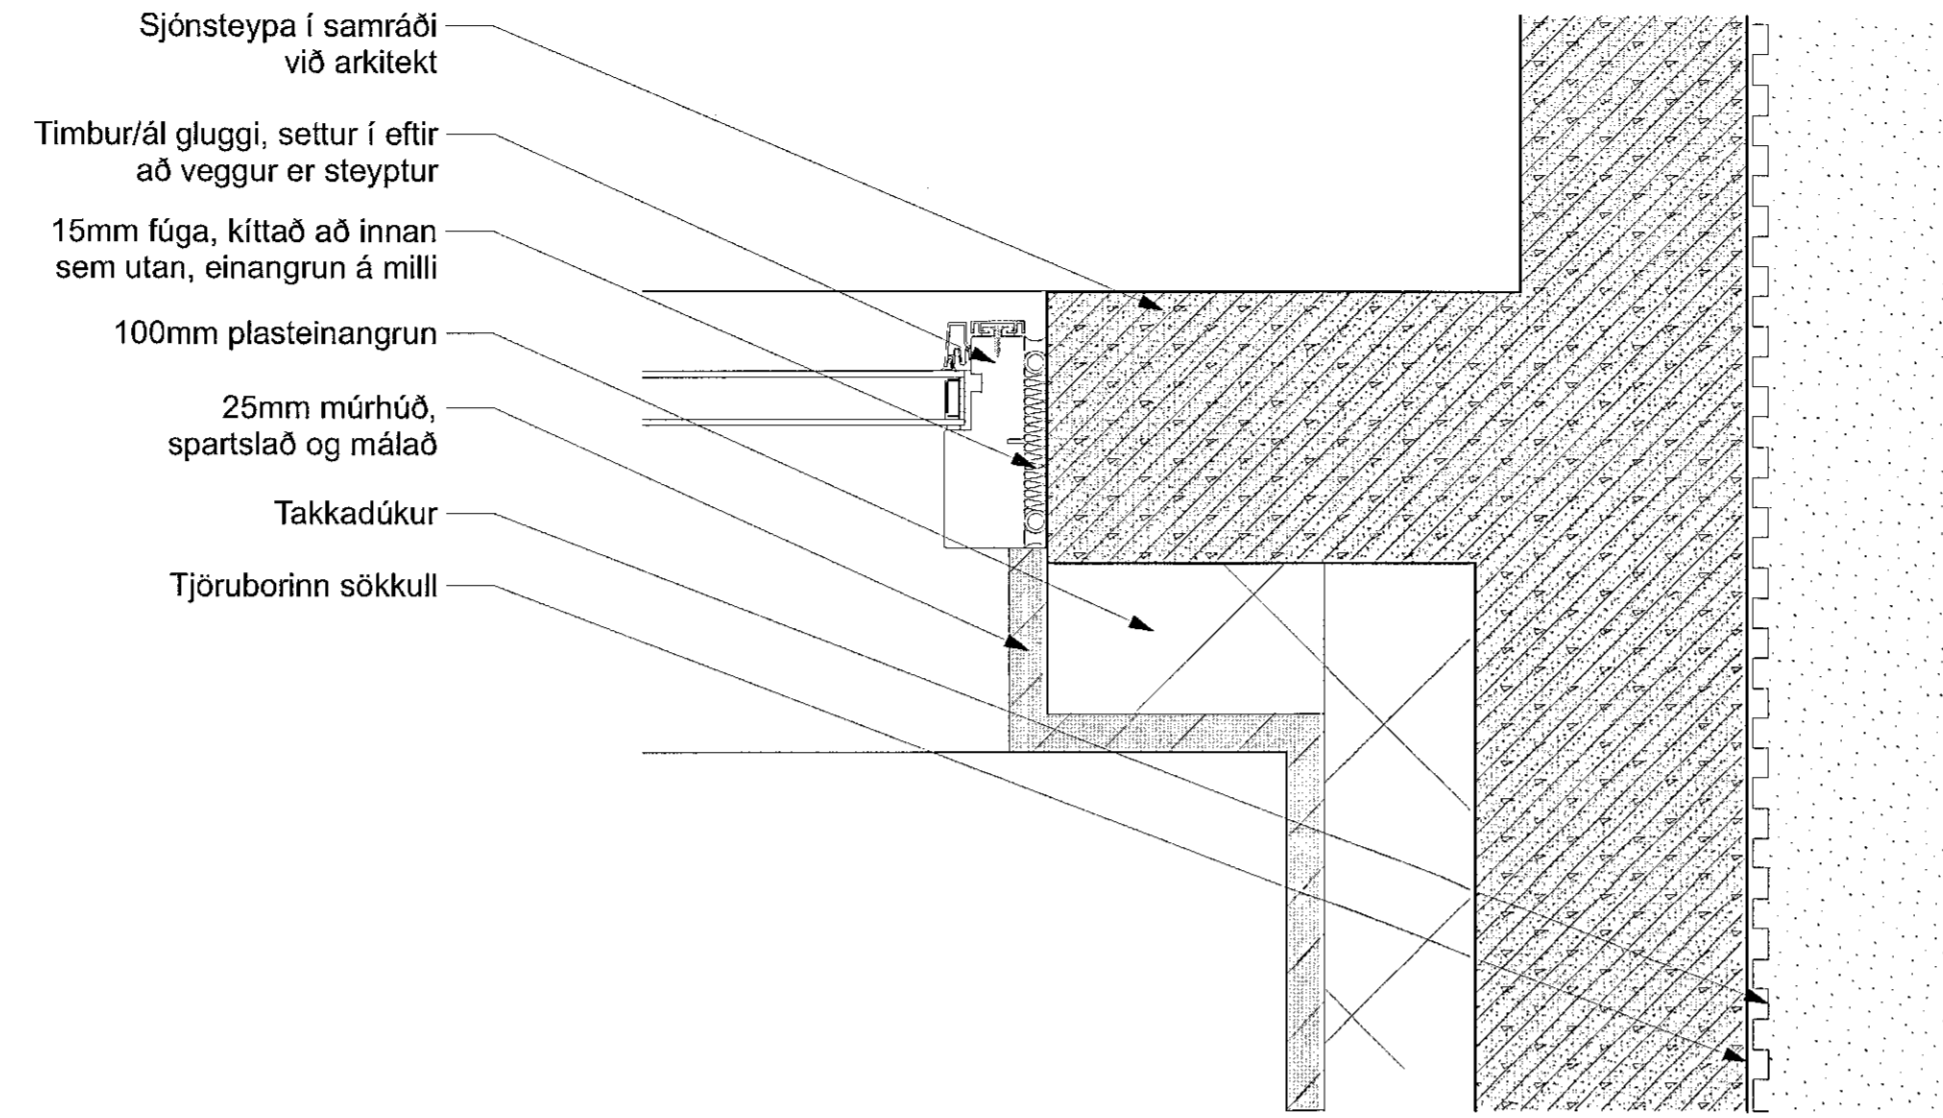

D02 LÁRÉTT DEILI VIÐ STÖÐVEGG
Skali: 1:5

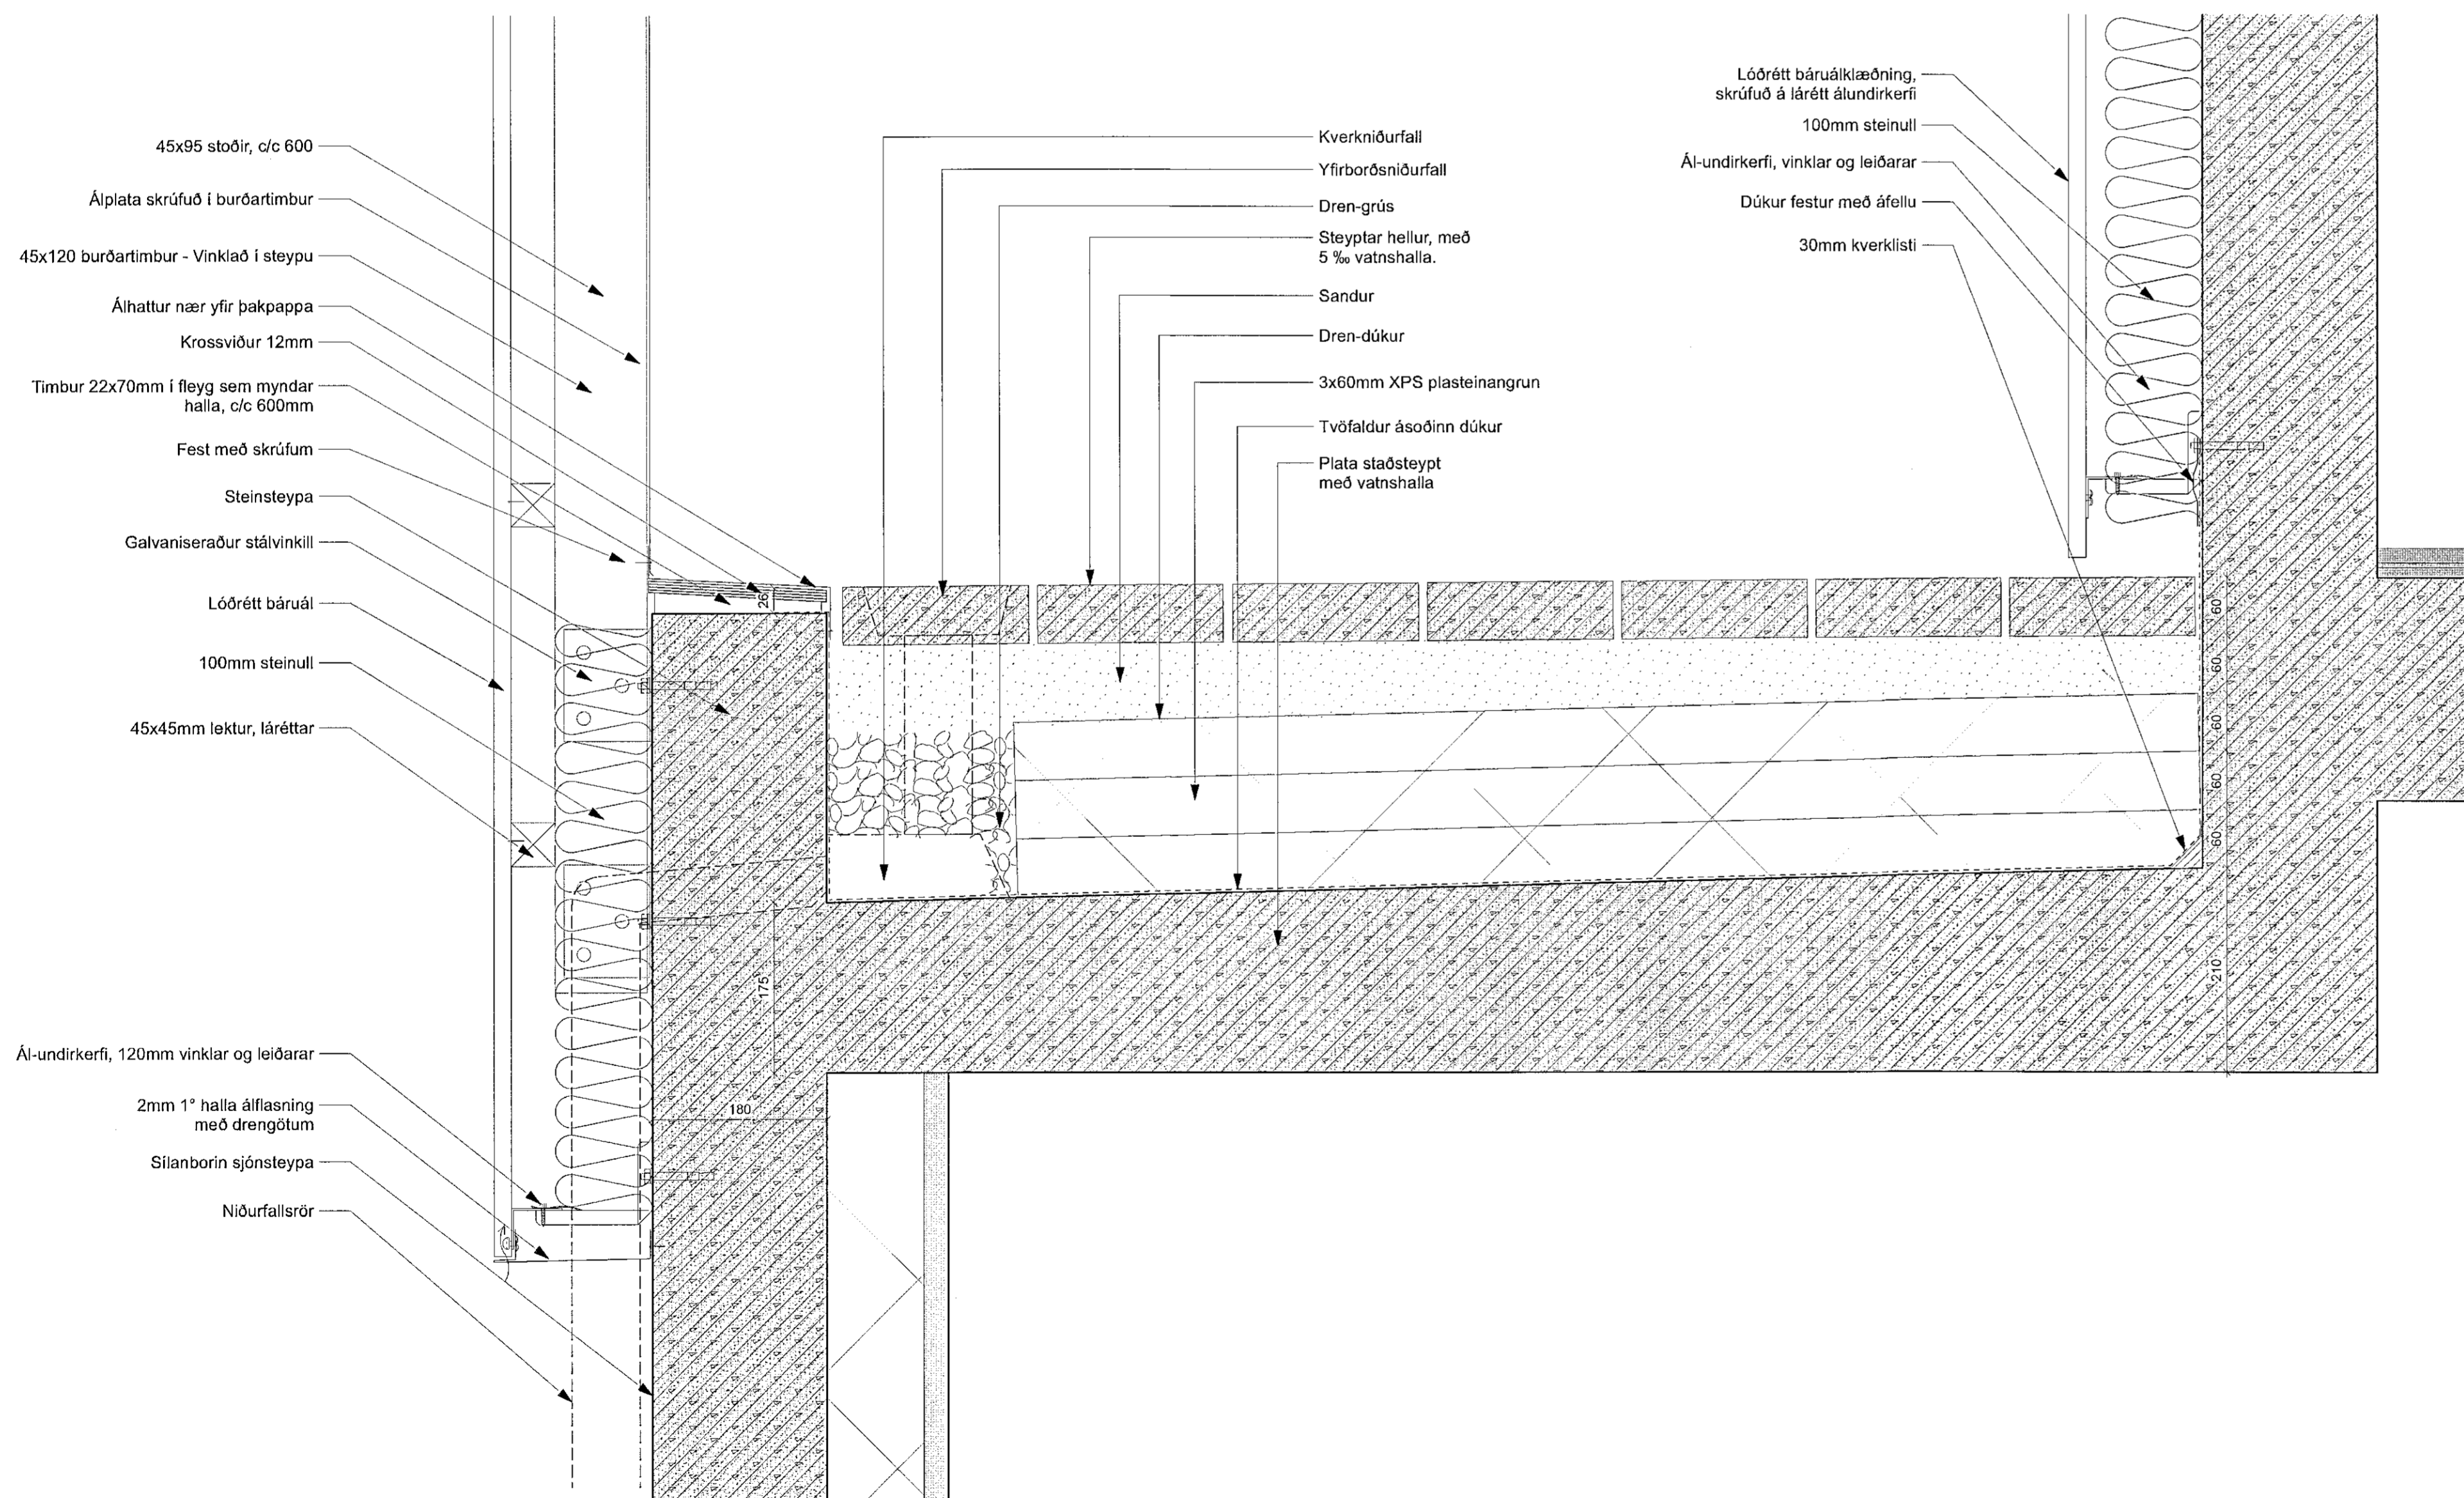

D03 LÓDRÉTT DEILI Í SVALIR YFIR ATVINNURÝMI
Skali: 1:5

Almennt:
Öll mál eru í millimetrum nema kótar á gölfum, loftum og landi sem eru í metrum.
Öll mál samræmist á staðnum og ef misræmi kemur upp í leikningum skal strax hafa samband við hönnuð og efniliðsmann.

- Skýringar:**
- EB, 0 X = Efnibrún og neðribrún steypu
 - NE X 0 = Steypukúli
 - SC X XXX = Steypukúli
 - GC X XXX = Kóli á frágengnu gölli
 - KC X XXX = Kóli á loftum og á landi
 - LO = Lofttrásting
 - GO = Gólfniðurfall
 - BO = Björgunarpop
 - NR = Niðurfali frá þaki
 - LD = Lóðamörk
 - BY = Byggingarrellur

Lagfæring	Dagsetning	Skýring

Útgáfa	Dagsetning	Skýring
A	07.12.21	Frágangur svatahandrós og klæðningar

Verk: LÆKJARGATA 2
Verkaup: Klapparholt ehf.
Tekning: LÁRÉTT/LÓDRÉTT DEILI
Mix: 1:5
Dagsetn.: 07.12.2021
Teknað: GV
Yfirleitt: KOK

Arkitekt:
Andri Gunnar Þyngberg Andriðsson - kt.: 240182-3949 - andri@tripoli.is
Guðni Valberg - kt.: 250880-5299 - gudni@tripoli.is
Jón Davíð Ásgeirsson - kt.: 250280-5729 - jon@tripoli.is
Kristján Örn Kjartansson - kt.: 040176-4979 - kris@krads.is
Kristján Eggertsson - kt.: 150873-5709 - kristjan@krads.is

Hönnunarsjóri:
Kristján Örn Kjartansson
kt.: 040176-4979 - kris@krads.is - Sími: 664 03 22

VERKTEIKNING