



Samþykkt þann
15. des. 2021
F.h. byggingarfræðingur í Hafnarfirði
Hjalmar A. Jónsson
H.A.S.

Álment:
Öll mál eru í millimetrum nema kótar á gólum, loftum og landi sem eru í metrum.
Öll mál sannað og staðnað og ef málsmámi kemur upp í teikningum skal strax hafa samband við hönnuð og eftirlitmann.

- Skýringar:**
- EF-D-X = Efnibúin og neðribúin steypu
 - TS-X-X = Steypukóli
 - GC-X-XXX = Kóli á frágengnu góli
 - KL-X-XXX = Kóli á loftum og á landi
 - ⊕ = Loftfræsting
 - ⊗ = Gólfniðurfall
 - ⊙ = Björgunarpip
 - ⊖ = Niðurfall frá þaki
 - = Lóðarmörk
 - - - = Byggingareitir

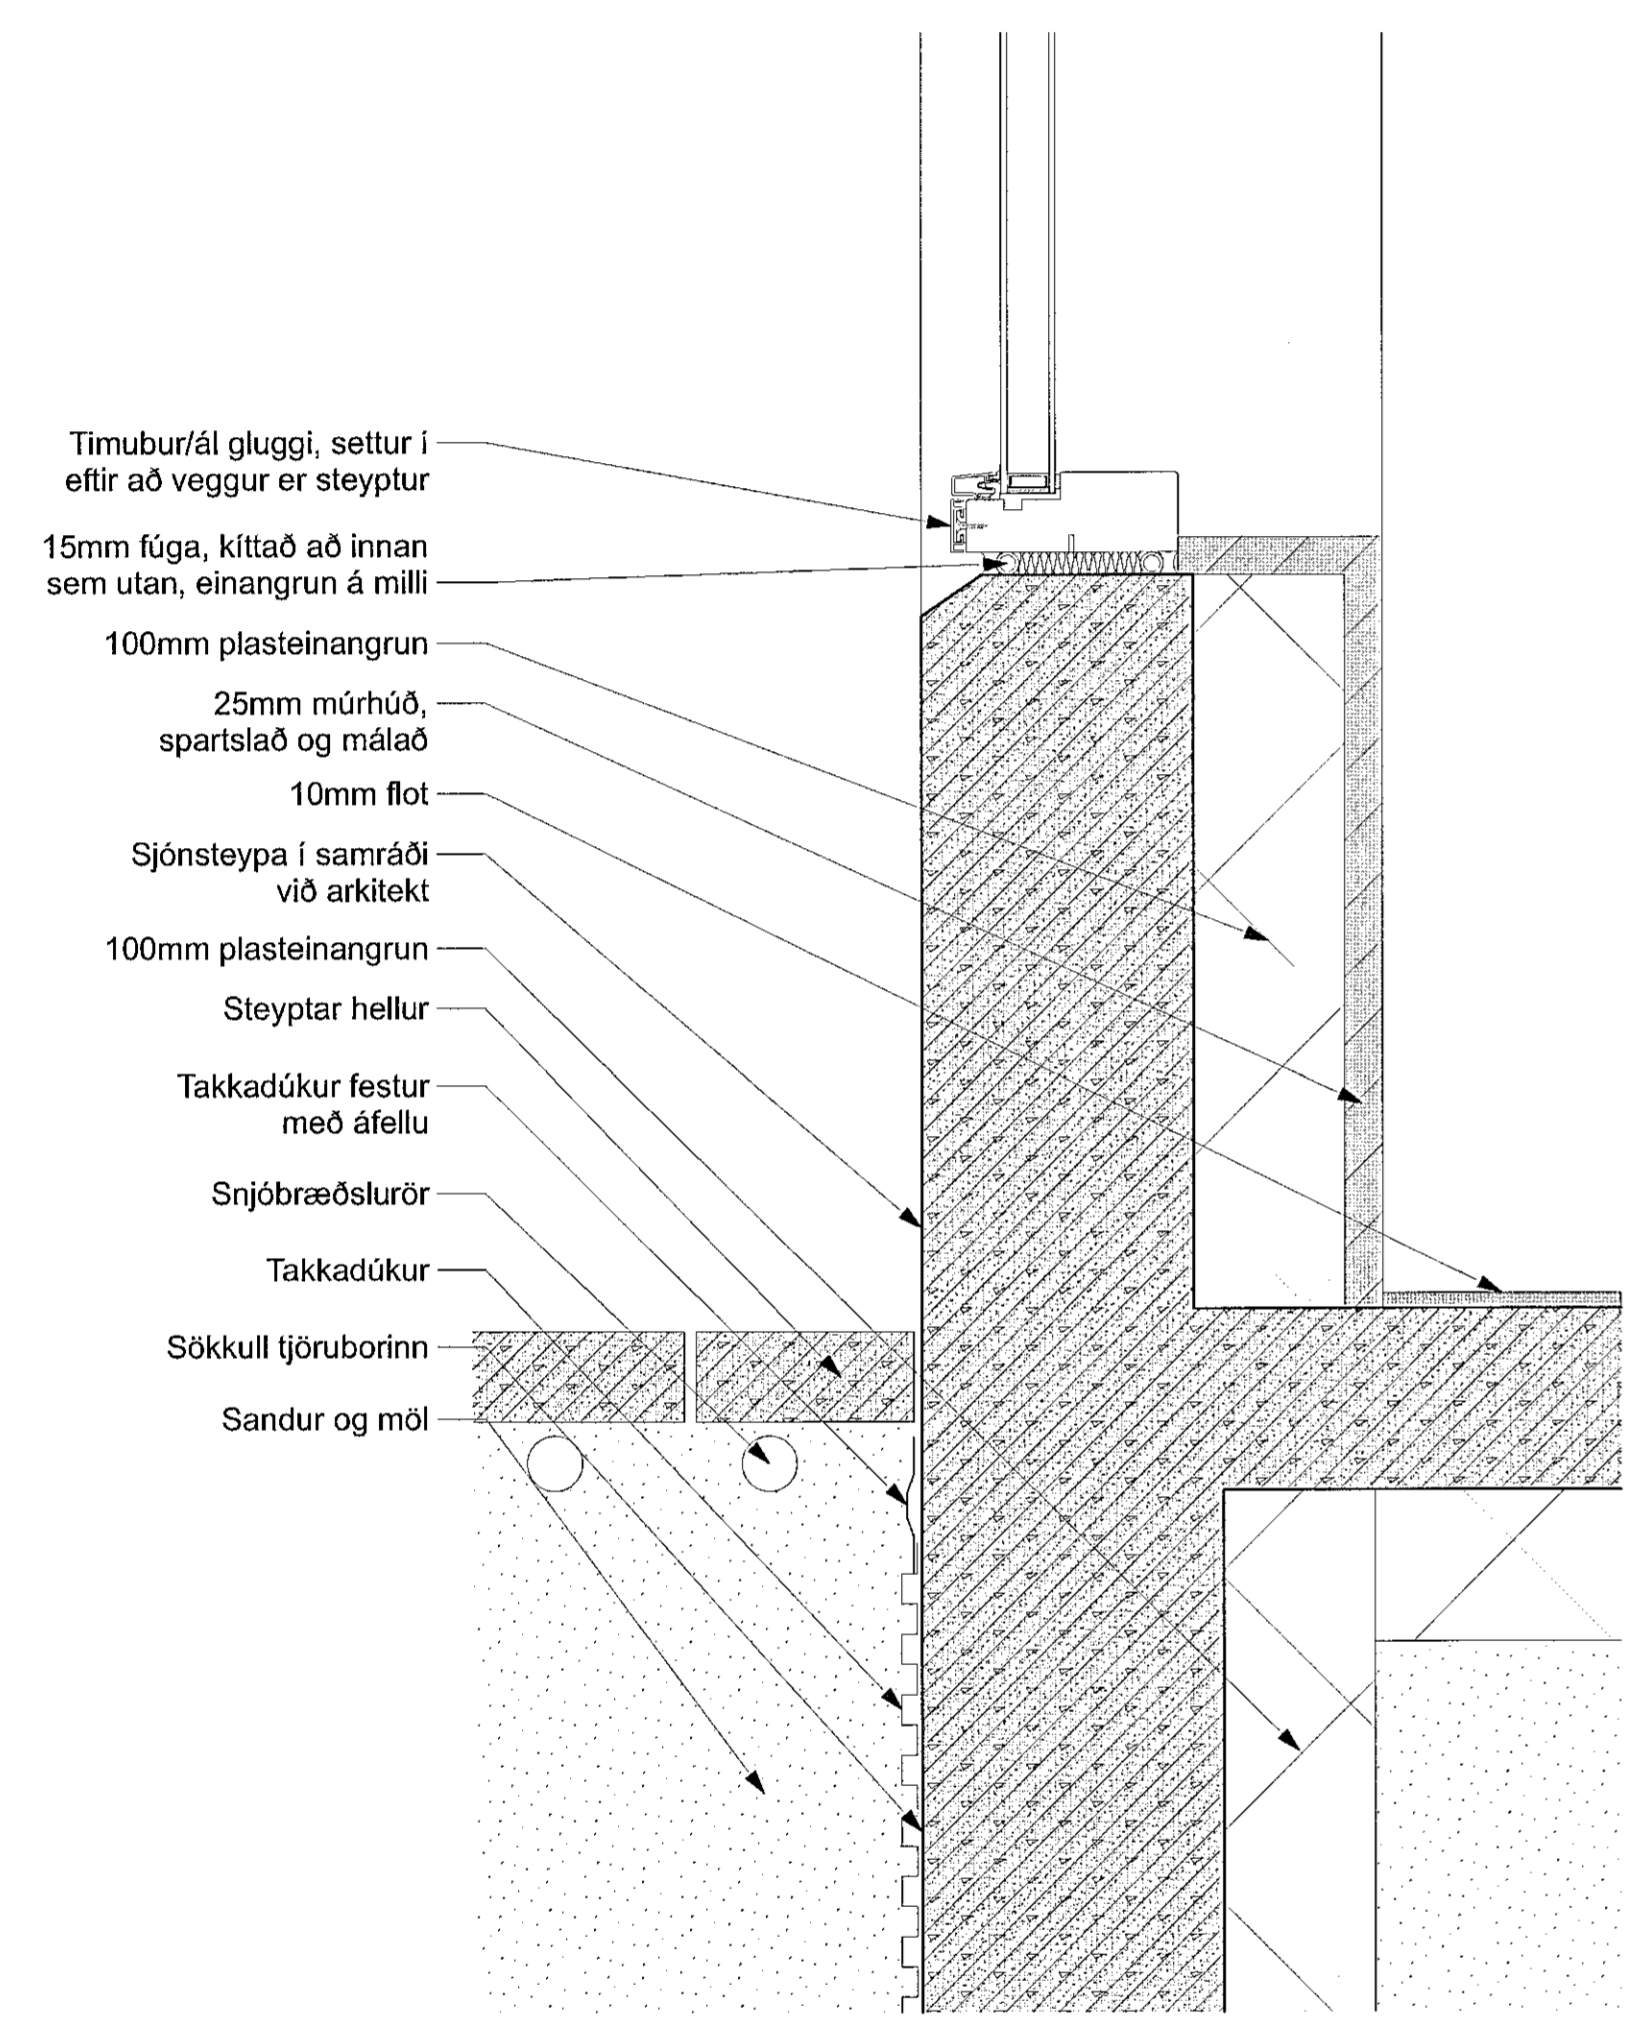

D04 LÓDRÉTT DEILI Í ÚTVEGG OG SÖKKUL
Skali: 1:5

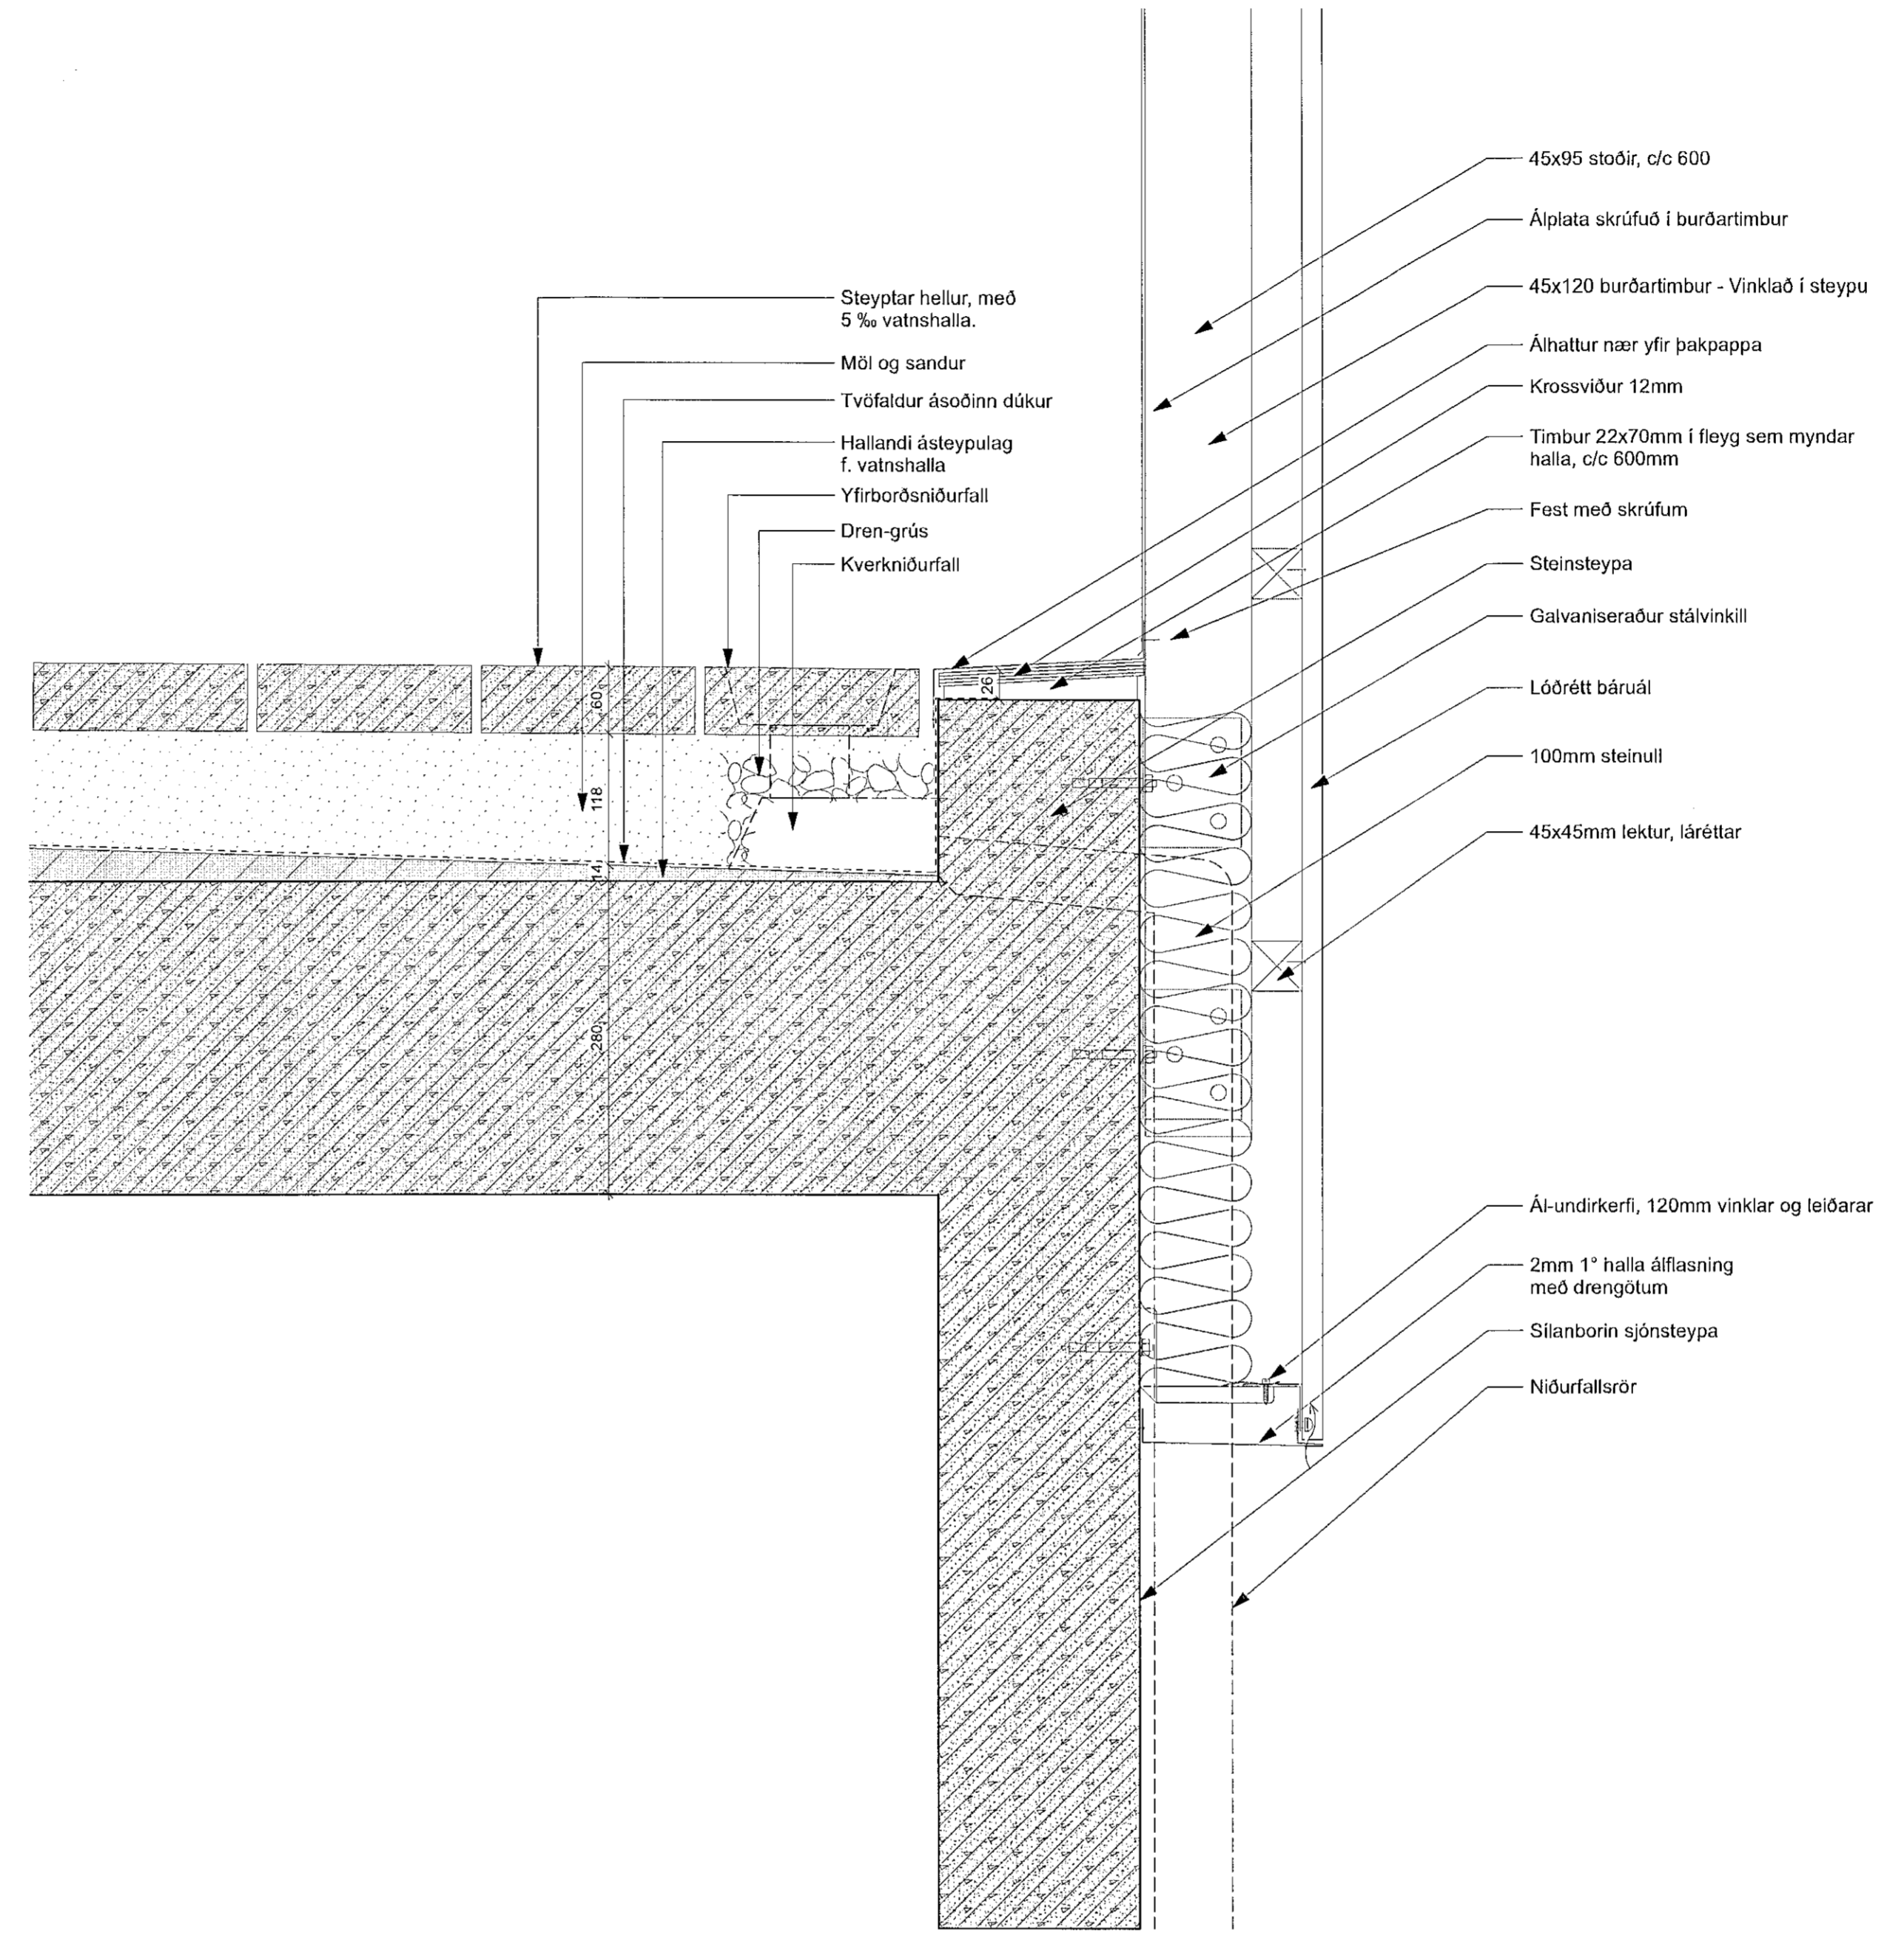

D05 LÓDRÉTT SNIÐ GEGNUM SVALIR YFIR BÍLGEYMSLU
Skali: 1:5

Lagfering	Dagsetning	Skýring

Útgáfa	Dagsetning	Skýring
A	07.12.21	Frágænger svalahandrið og kíðningar

Verk: LÆKJARGATA 2
Verksaupi: Klappaholt ehf.
Teikning: LÓDRÉTT DEILI
Mik: 1:5
Dagsetn: 07.12.2021
Teknað: GV
Yfirráð: KÖK

Arkitekt:
Andri Gunnar Lyngberg Andrésson - kt.: 240182-3049 - andri@tripoli.is
Guðni Valberg - kt.: 250880-5299 - gudni@tripoli.is
Jón Davíð Asgeirsson - kt.: 250280-5729 - jon@tripoli.is
Krisján Örn Kjartansson - kt.: 040176-4979 - kris@krads.is
Krisján Eggertsson - kt.: 150873-5769 - krisjan@krads.is

Hönnunarsjóri:
Krisján Örn Kjartansson
kt.: 040176-4979 - kris@krads.is - Sími: 664 03 22

VERKTEIKNING

KRADS **TRÍPÓLÍ**

Skúlavöðungr 16, 2.hæð
101 42019 ISKÓK sími: 534 03 20 - Email: krads@krads.is

Skúlavöðungr 16, 2.hæð
101 70014-1340 sími: 519 29 30 - Email: tripoli@tripoli.is

Verk: **208 B-401** Greyting: _____

TEKNIÐU ÞESSA MÁ EKKI GAGNAFÖLJA VEÐNANIRHTI ÁL ÖRFLECC LITTI ÖFURDAR