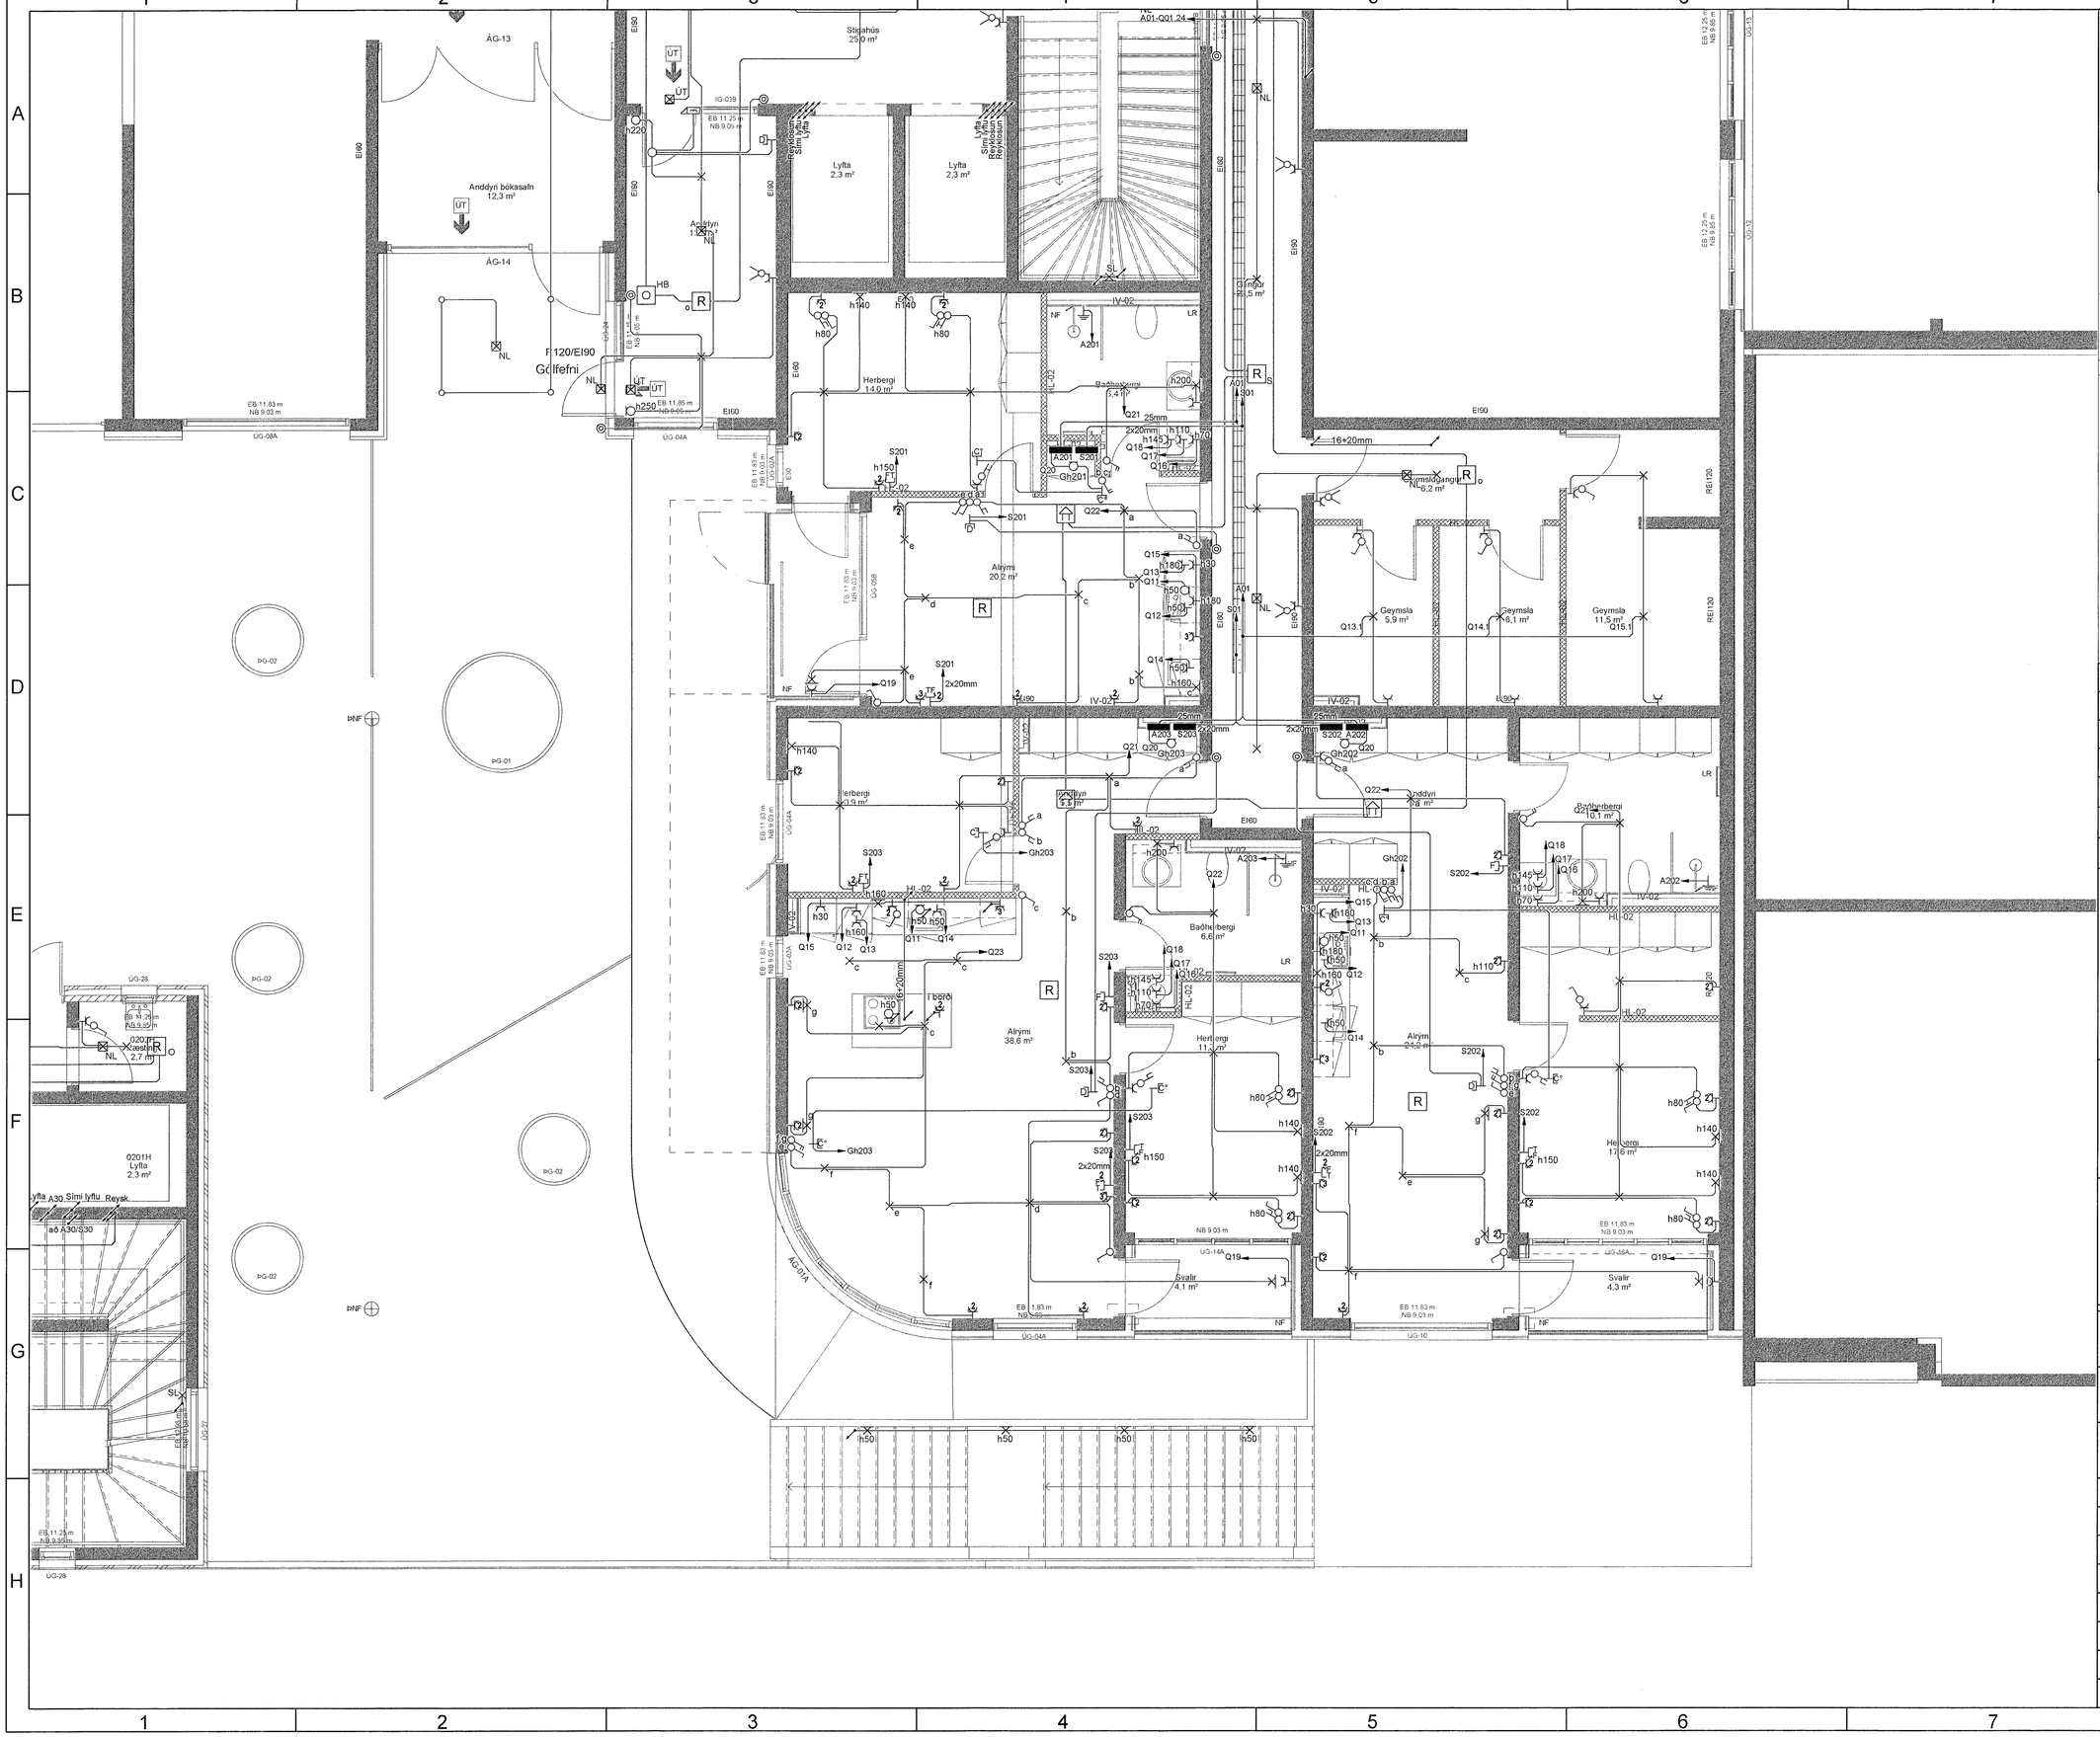


MÓTTEKIÐ
20. JÚNÍ 2023
Byggingarfulltrúinn í Hafnarfirði

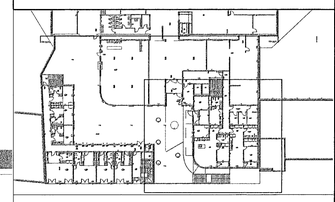

| Breytingar | Dags |
|---|---|
| 1 | |
| 2 | |
| 3 | |
| 4 | |
| 5 | |
| 6 | |

Dagsetning vinnugrunna
12.06.2023
Dagssetning aðaluppdrátta.

*Undirskrift hönnunarstjóra*
*Kt:*

HÖNNUNARSTJÓRI
ÁSGRÍMUR KLAUSEN
KT. 100682 - 4519
ASK
ARKITEKTAR
19. júní 2023

**Voltorka** ehf
kt:410606-1860
voltorka@voltorka.is

Helgi Pálsson
S:898-4476
helgi@voltorka.is

Baldvin Ó. Gunnarsson
S:855-3155
baldvin@voltorka.is

Baldvin Ó. Gunnarsson

Verkefni
**Fjarðargata 13-15**

Staður
**220 Hafnarfjörður**

Skýring
**Raflagnir 2.hæð**

| | |
|---|---|
| Hönnun, | Baldvin Ó. Gunnarsson |
| Kt. | 261069-4589 |
| Mkv | 1:50 |
| Teikningarnúmer | 400-02-12 |
| Teiknað, Hlynur Haraldsson | |
| Útgáfudagsetning, | 31.05.2023 |
| Land nr.120441 | Blaðastærð A1 |
| Verknúmer 2022-079 | Útgáfa A |