

TÁKN


LÁGSPENNA:	SMÁSPENNA:
TENGILL, JARDBUNDINN FJÖLDI ROFI, EINPÓLA SAMROFI KROSSROFI LJÓSDEYFIR ÞRÝSTIROFI ÞRÝSTIROFI MEÐ GAUMLJÓSI LOFTADÓS / TENGIDÓS VEGGDÓS LOFTLJÓS LOFTLJÓS MEÐ NL BÚNAÐI VEGGLJÓS VEGGLJÓS MEÐ NL BÚNAÐI NEYÐARLJÓS MEÐ RAFHLÖÐU NEYÐARLJÓS Á SÉR RÁS LÖGN FER UPP LÖGN FER NIÐUR LÖGN, GEGNUM HÆÐ VÍRAMERKI JARÐTENGING HREYFISKYNJARI, 360° HREYFISKYNJARI, TAKMÖRKUÐ SÝN	FJARSKIPTATENGILL FJÖLDI XX REYKSKYNJARI XX REYKSKYNJARI M/HLJÓÐGJAFI INN- ÚTGANGSEINING HANDBØÐI SEGULGRIP HURÐARROFI BRUNAVIÐVÖRUNARTAFLA RAFLÁS BJALLA MÖGULEIKI Á FJARSKIPTALÖGN R/T DÓS - MÖGULEIKI Á AÐ SETJA TENGLA Dyrasímastöð

ORS = OPTÍSKUR REYKSKYNJARI
JRS = JÓNISKUR REYKSKYNJARI
HRS = HITASKYNJARI


SKÝRINGAR- ALMENNT

- Lagnir skulu huldar í 16mm plastpípum og ídreginn 3x1,5mm² vír
 - Allar loftnets-, síma- og netlagnir skulu huldar í 20mm plastpípum
 - Gefinn hæðarmál eru í mm frá fullfrægenu gólfi í miðja dós
 - Hæð rofa sé 1100mm, tenglar við rofa séu í sömu hæð og rofinn
 - Hæð tengla sé 200mm, nema í eldhúsi, þvottaherbergi, baði, geymstu og bílskúr, þar sé hún 1100mm
 - Málstraumur rofa skal vera 13A og tengla 16A
 - Spenna og halogenljós skal tengja með 2x1,5q hitaþolinni snúru
 - Öll mál miðast við fullfræginn gólf
 - Sjálfvör skulu hafa minnst 10 KA rofgetu og hafa útleysikennilinu B
 - Varrofar fyrir framan mæla skulu hafa minnst 10 KA rofgetu og hafa útleysikennilinu C
 - Viringar innan tafna skal gera með fínþættum vír og nota skal vírendahólka
 - Þar sem greinar eru ekki teiknaðar að töflu eru þær merktar viðkomandi töflu og greinarnúmeri (T.1-F.1).
 - F = fjarskiptatengill (Cat5e)
- LÖGN Í GÓLFI / JÖRÐU
- VID STAÐSETNINGU DÓSA Í ELDHÚS OG BAÐH. SKAL TAKA MIÐ AF INNRETTINGATEIKNINGUM. ALLAR ÚTMÆLINGAR AF MILLIVEGGJUM SKAL TAKA AF SAMÞYKKTUM BYGGINGATEIKNINGUM
- NEMA ANNAÐ SÉ TEKID FRAM

SÖKKULSKAUT 1:100

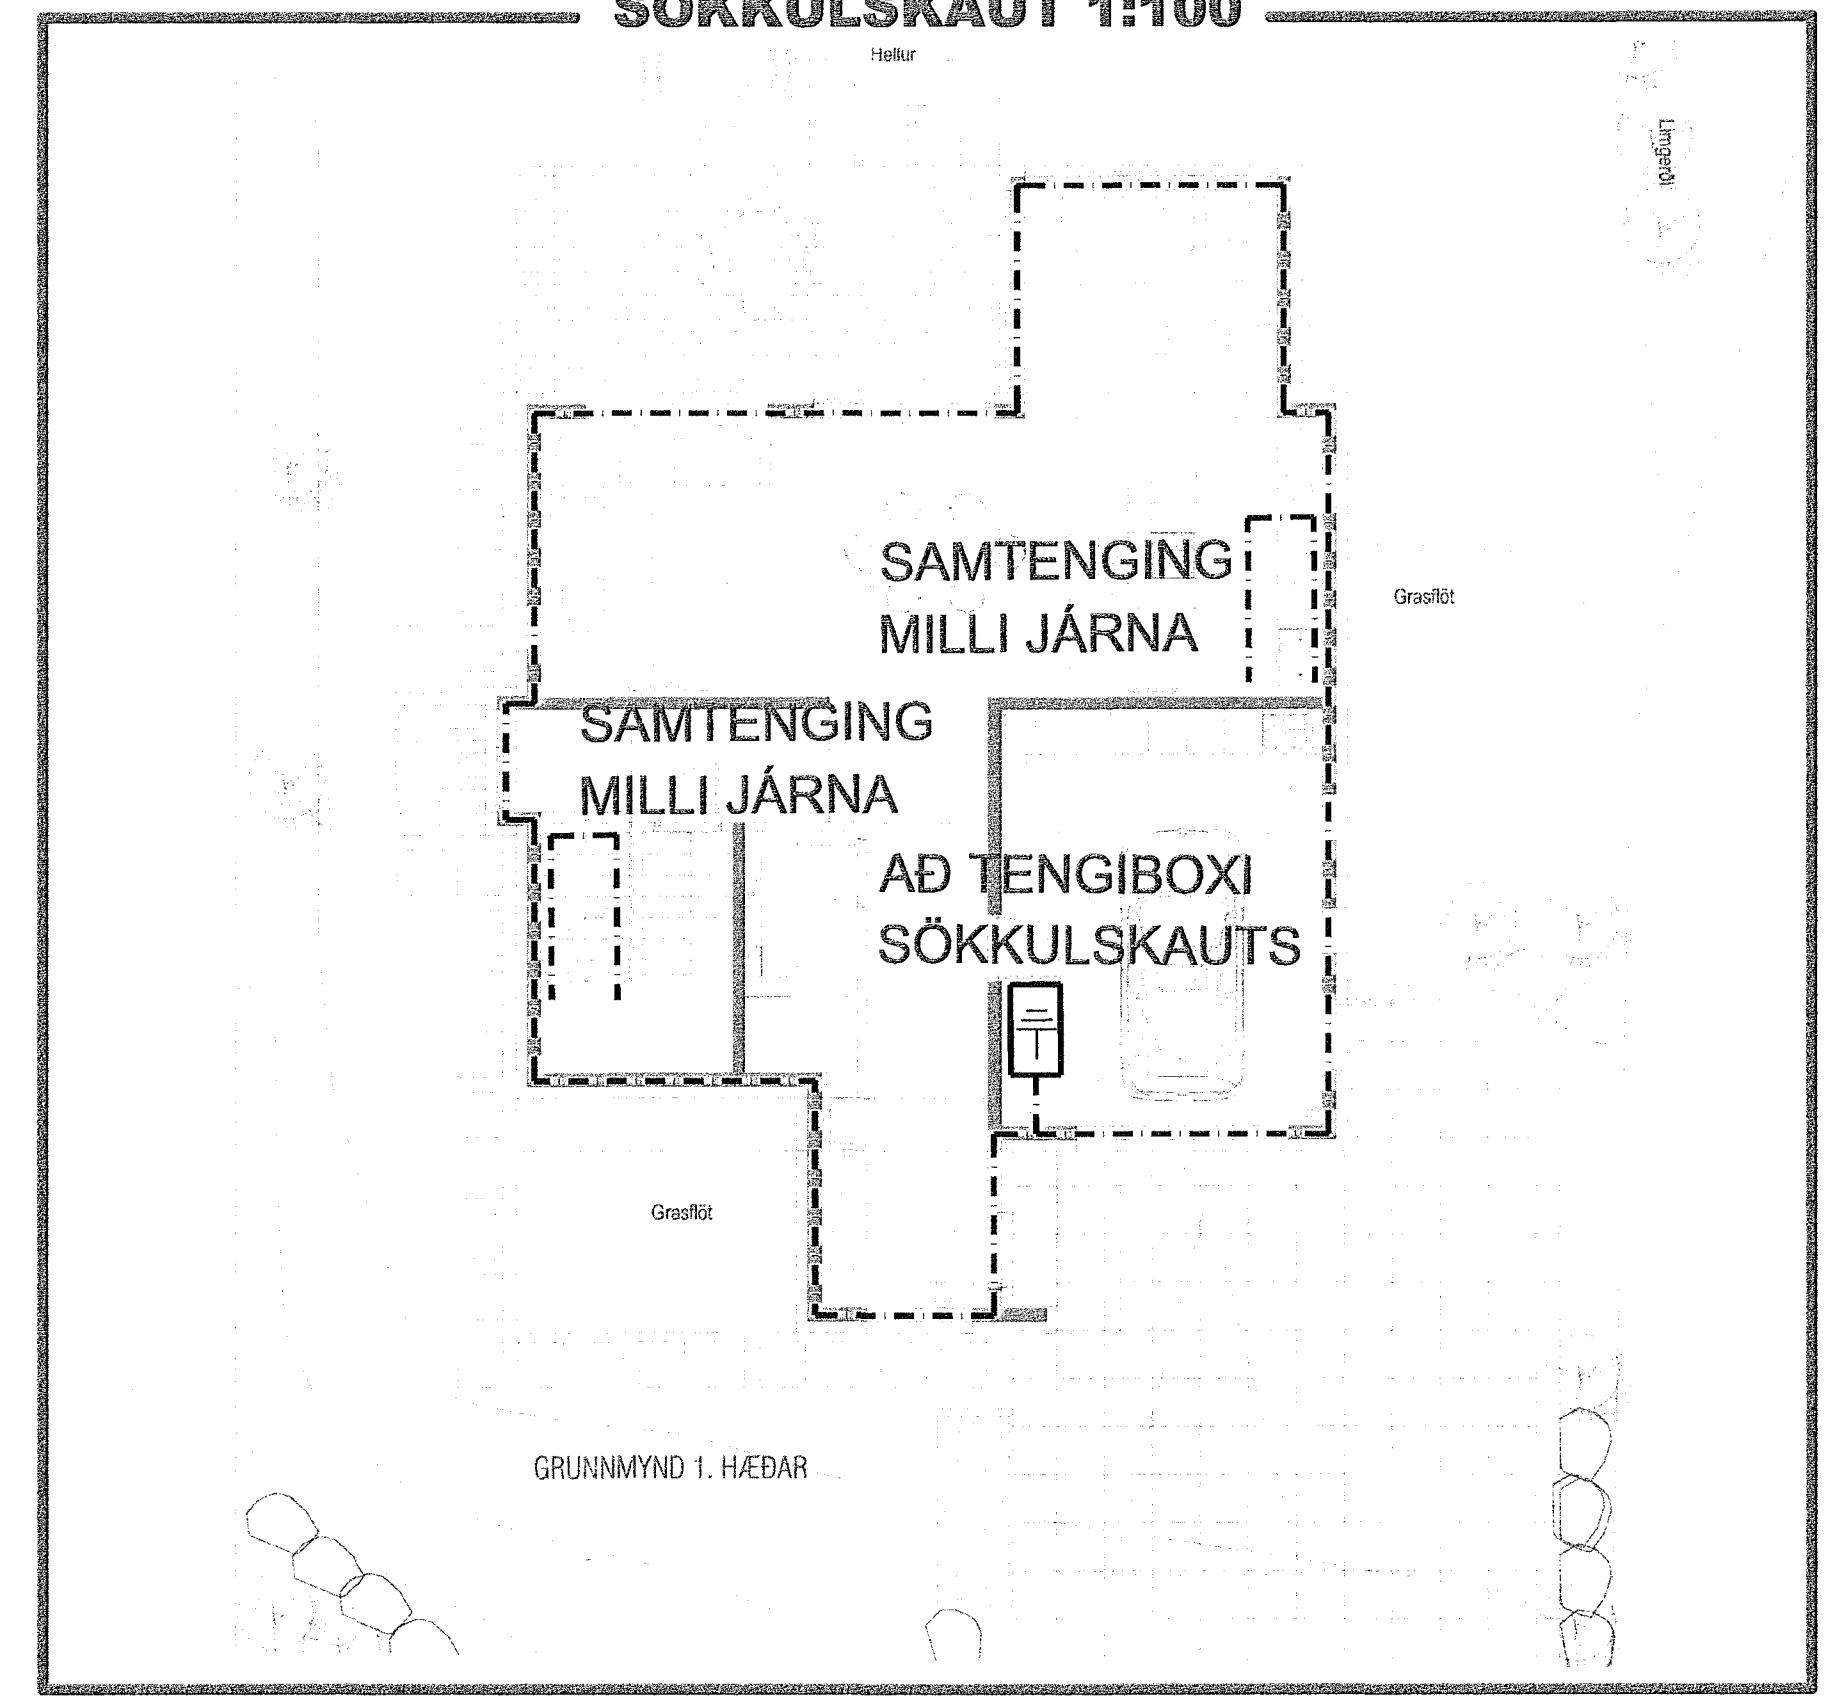

FRÁGANGUR SÖKKULJARÐSKAUTS

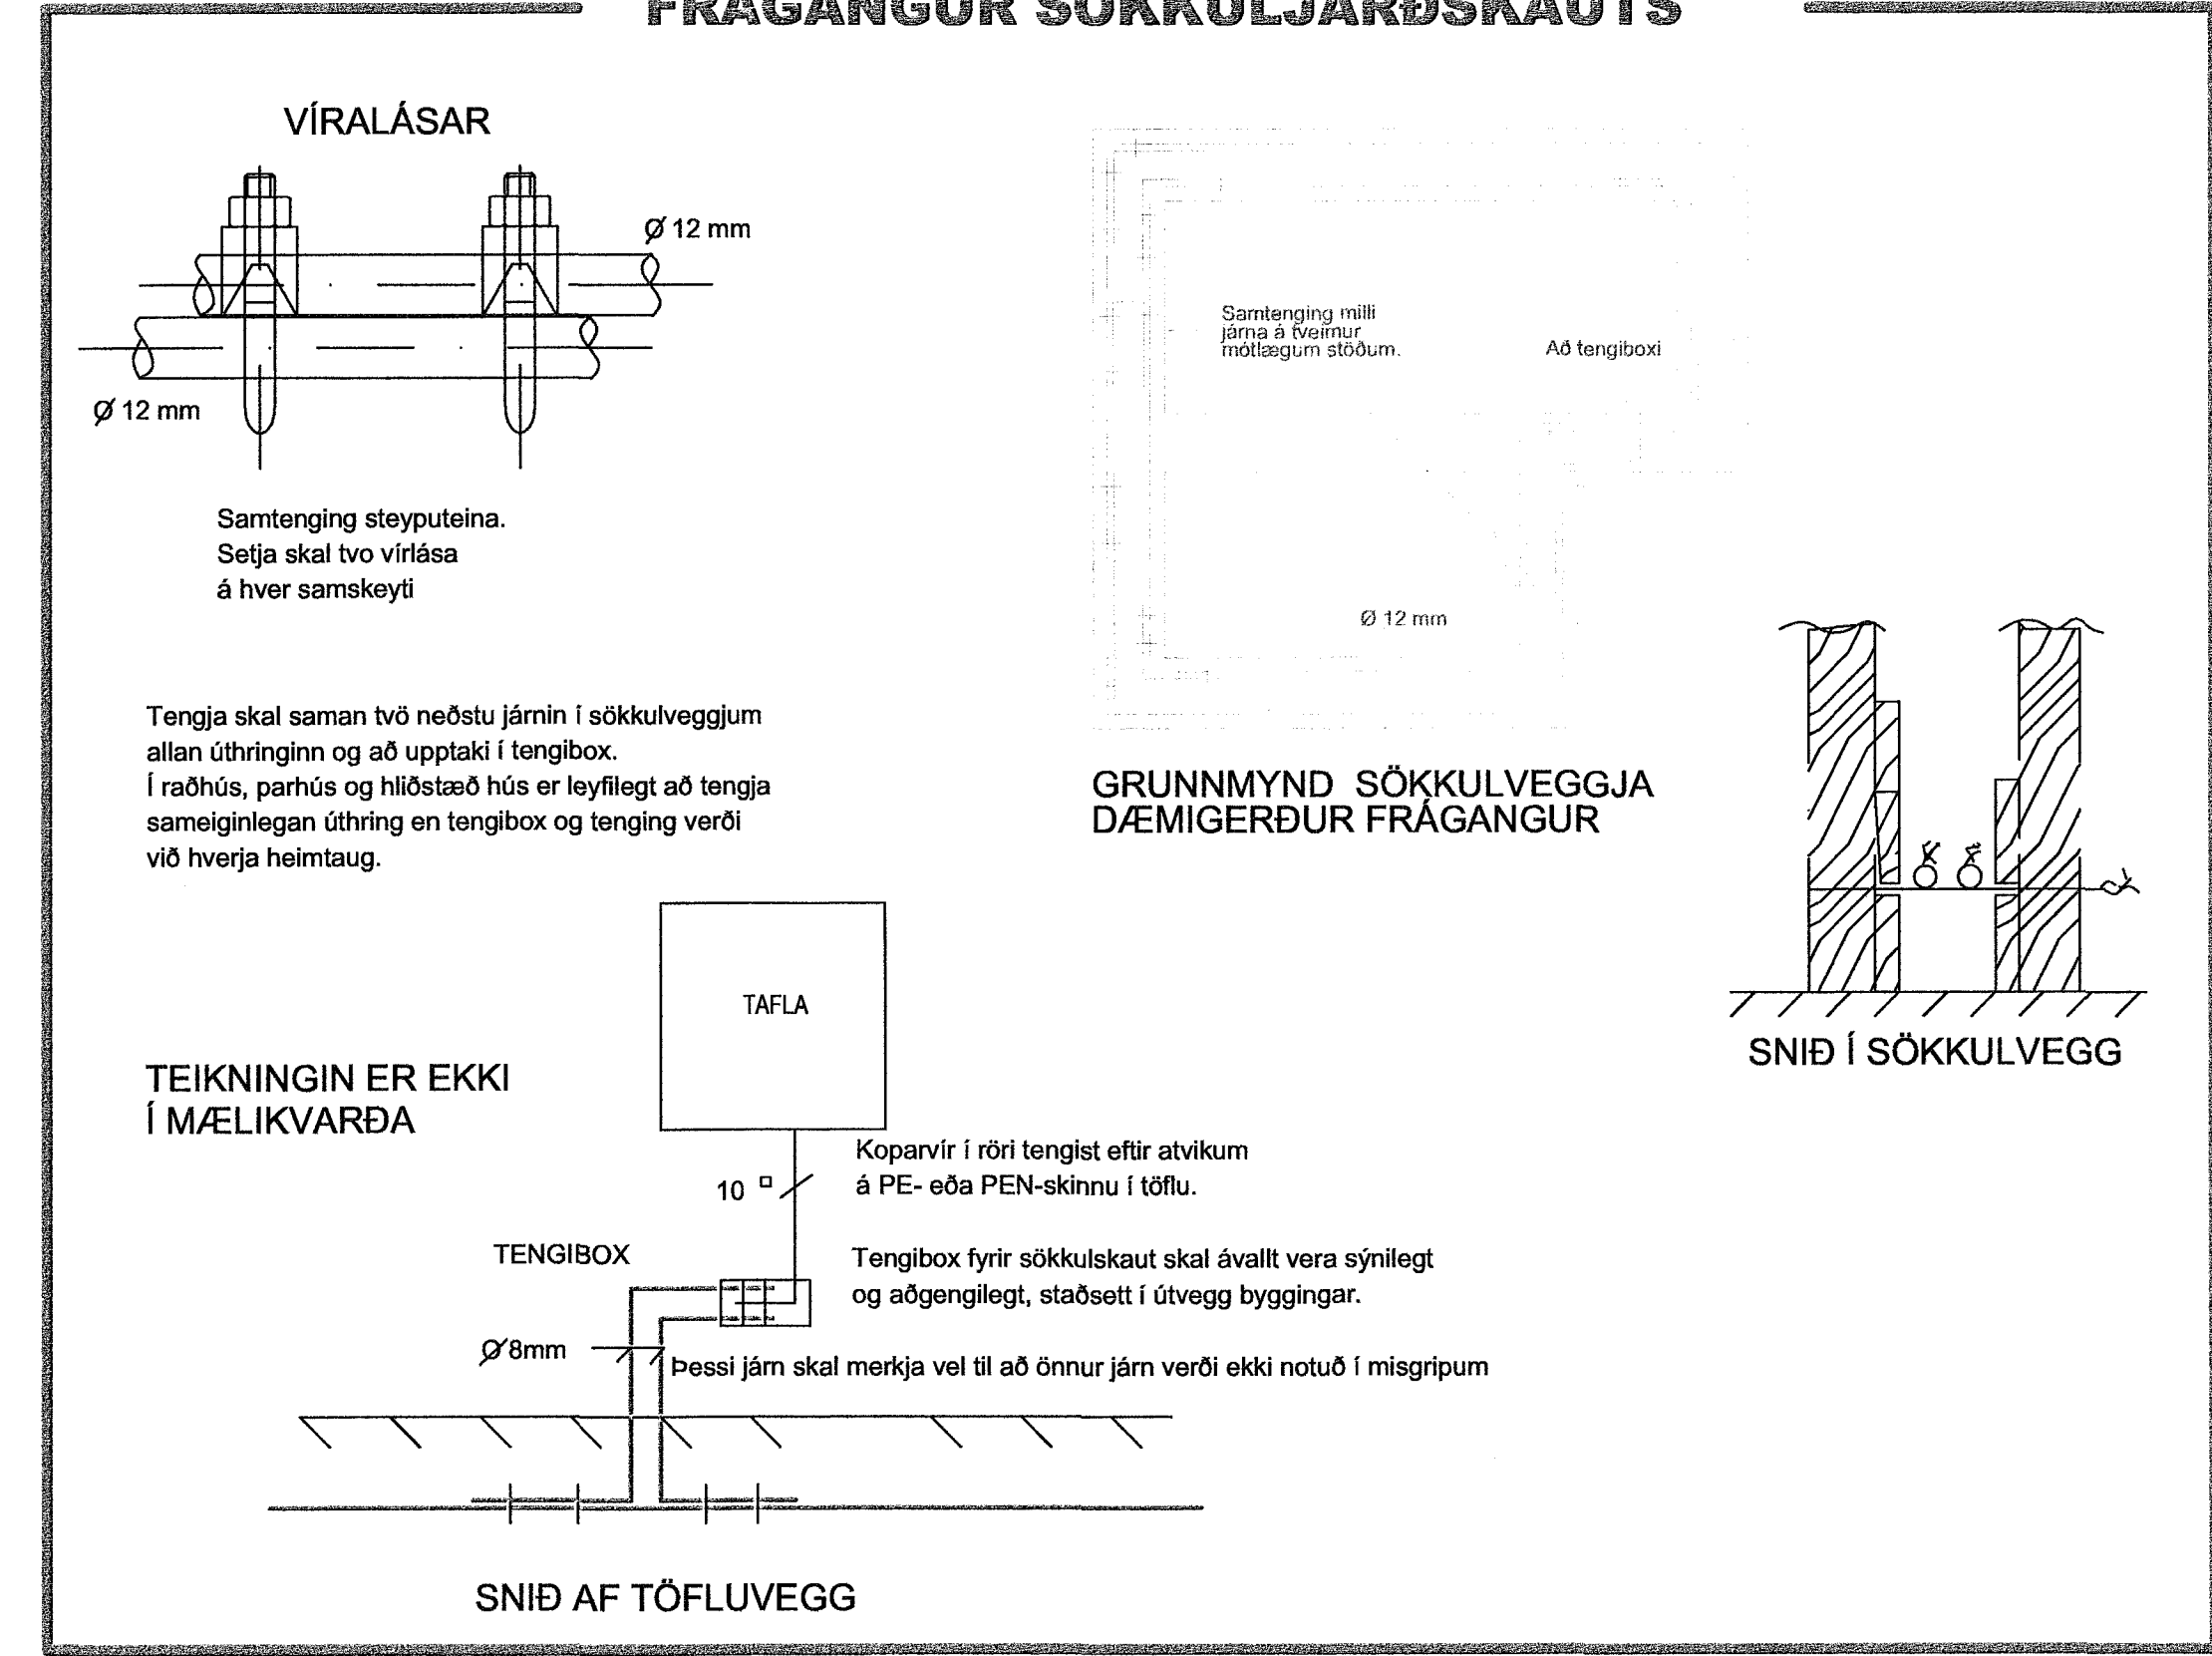

Br.	Dags.	Breyting	Ha.

FRUMA
Fruma ehf / 430700-2430
Lambhagavegur 13 113 Reykjavík
Sími: 821-6966
frumaehf@gmail.com

Verkhelt: **Hlíðarbraut 10**
220 Hafnarfjörður

Tekninganeit: **Raflagnir**
Tákn, Skýringar og Sökkulsk.

Dagsetning: 15.06.2023 Mælikvæði: 1:100 Blaðastærð: A1

Hannað: ARE Teiknað: ARE Yfirfarið: ARE

Nafn og kennitala hönnuðar: **Axel Rúnar Eyþórsson** 110881-4799

Undirskrift hönnuðar: *Axel Rúnar Eyþórsson*

Nafn og kennitala hönnuðarstjóra: *260626579*

Undirskrift hönnuðarstjóra: *[Signature]*

Verknúmer: 23-012 Tekninganúmer: 0001 Útgáfa: A