

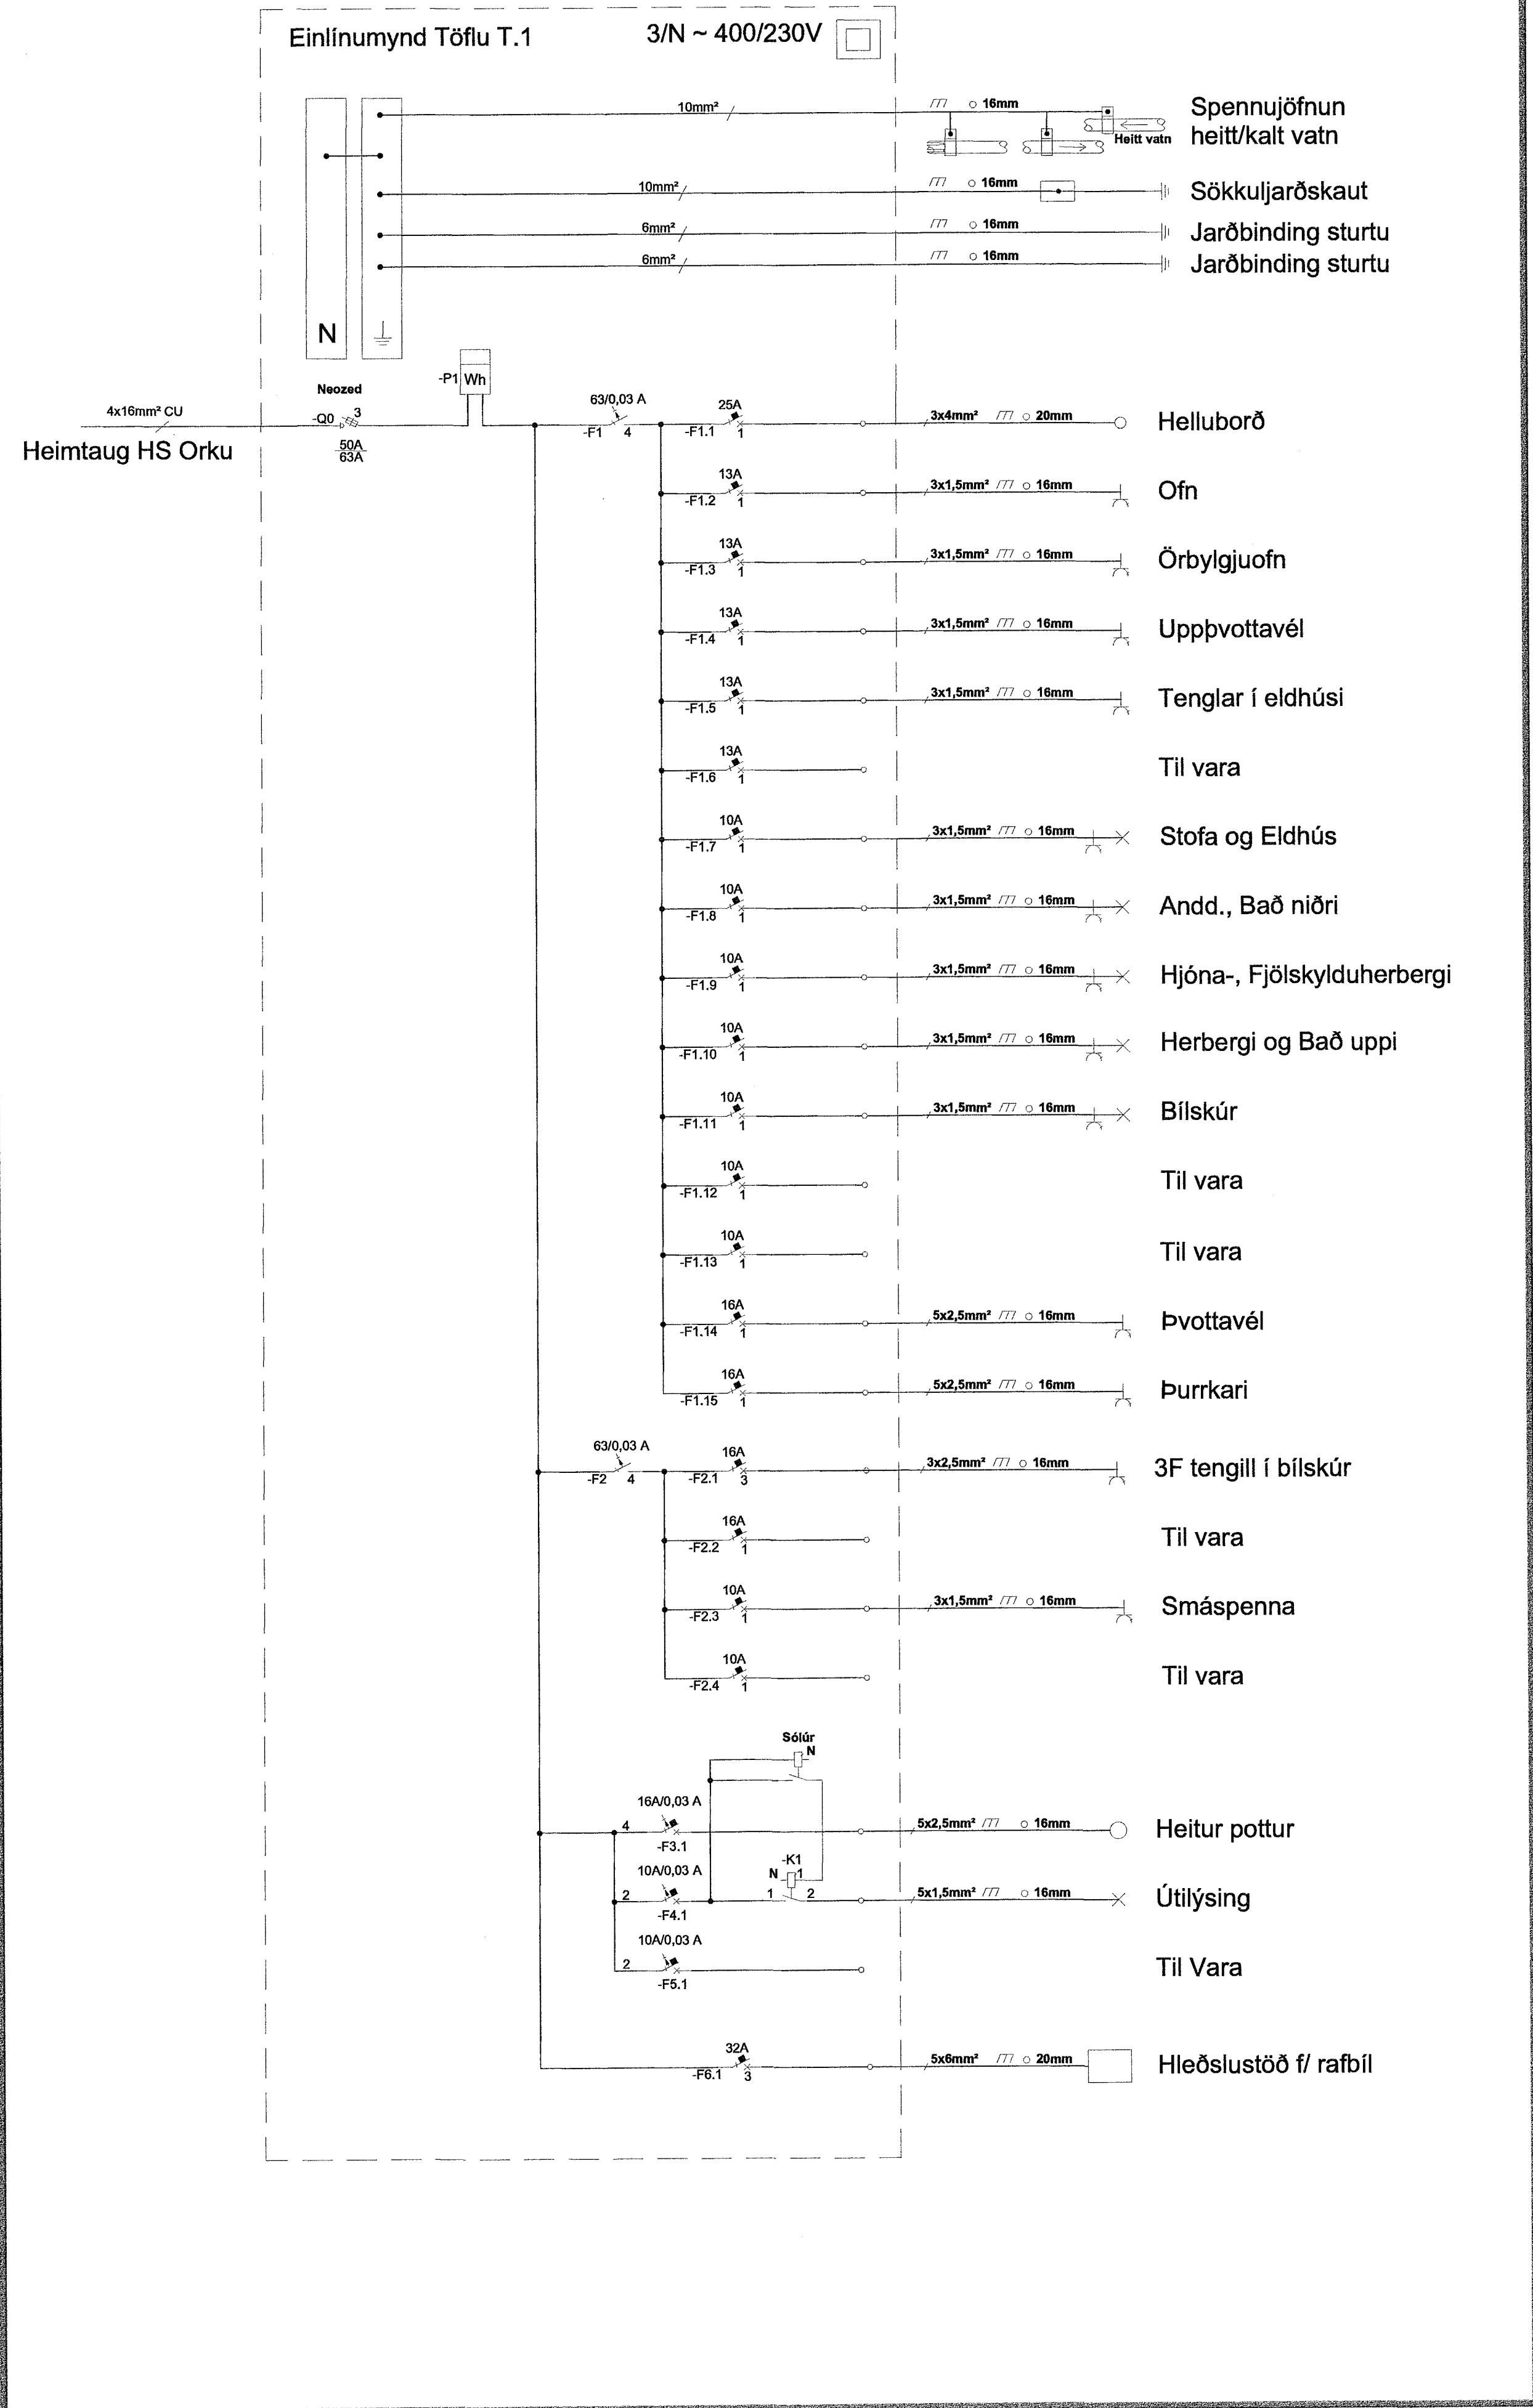


EINLÍNUMYND

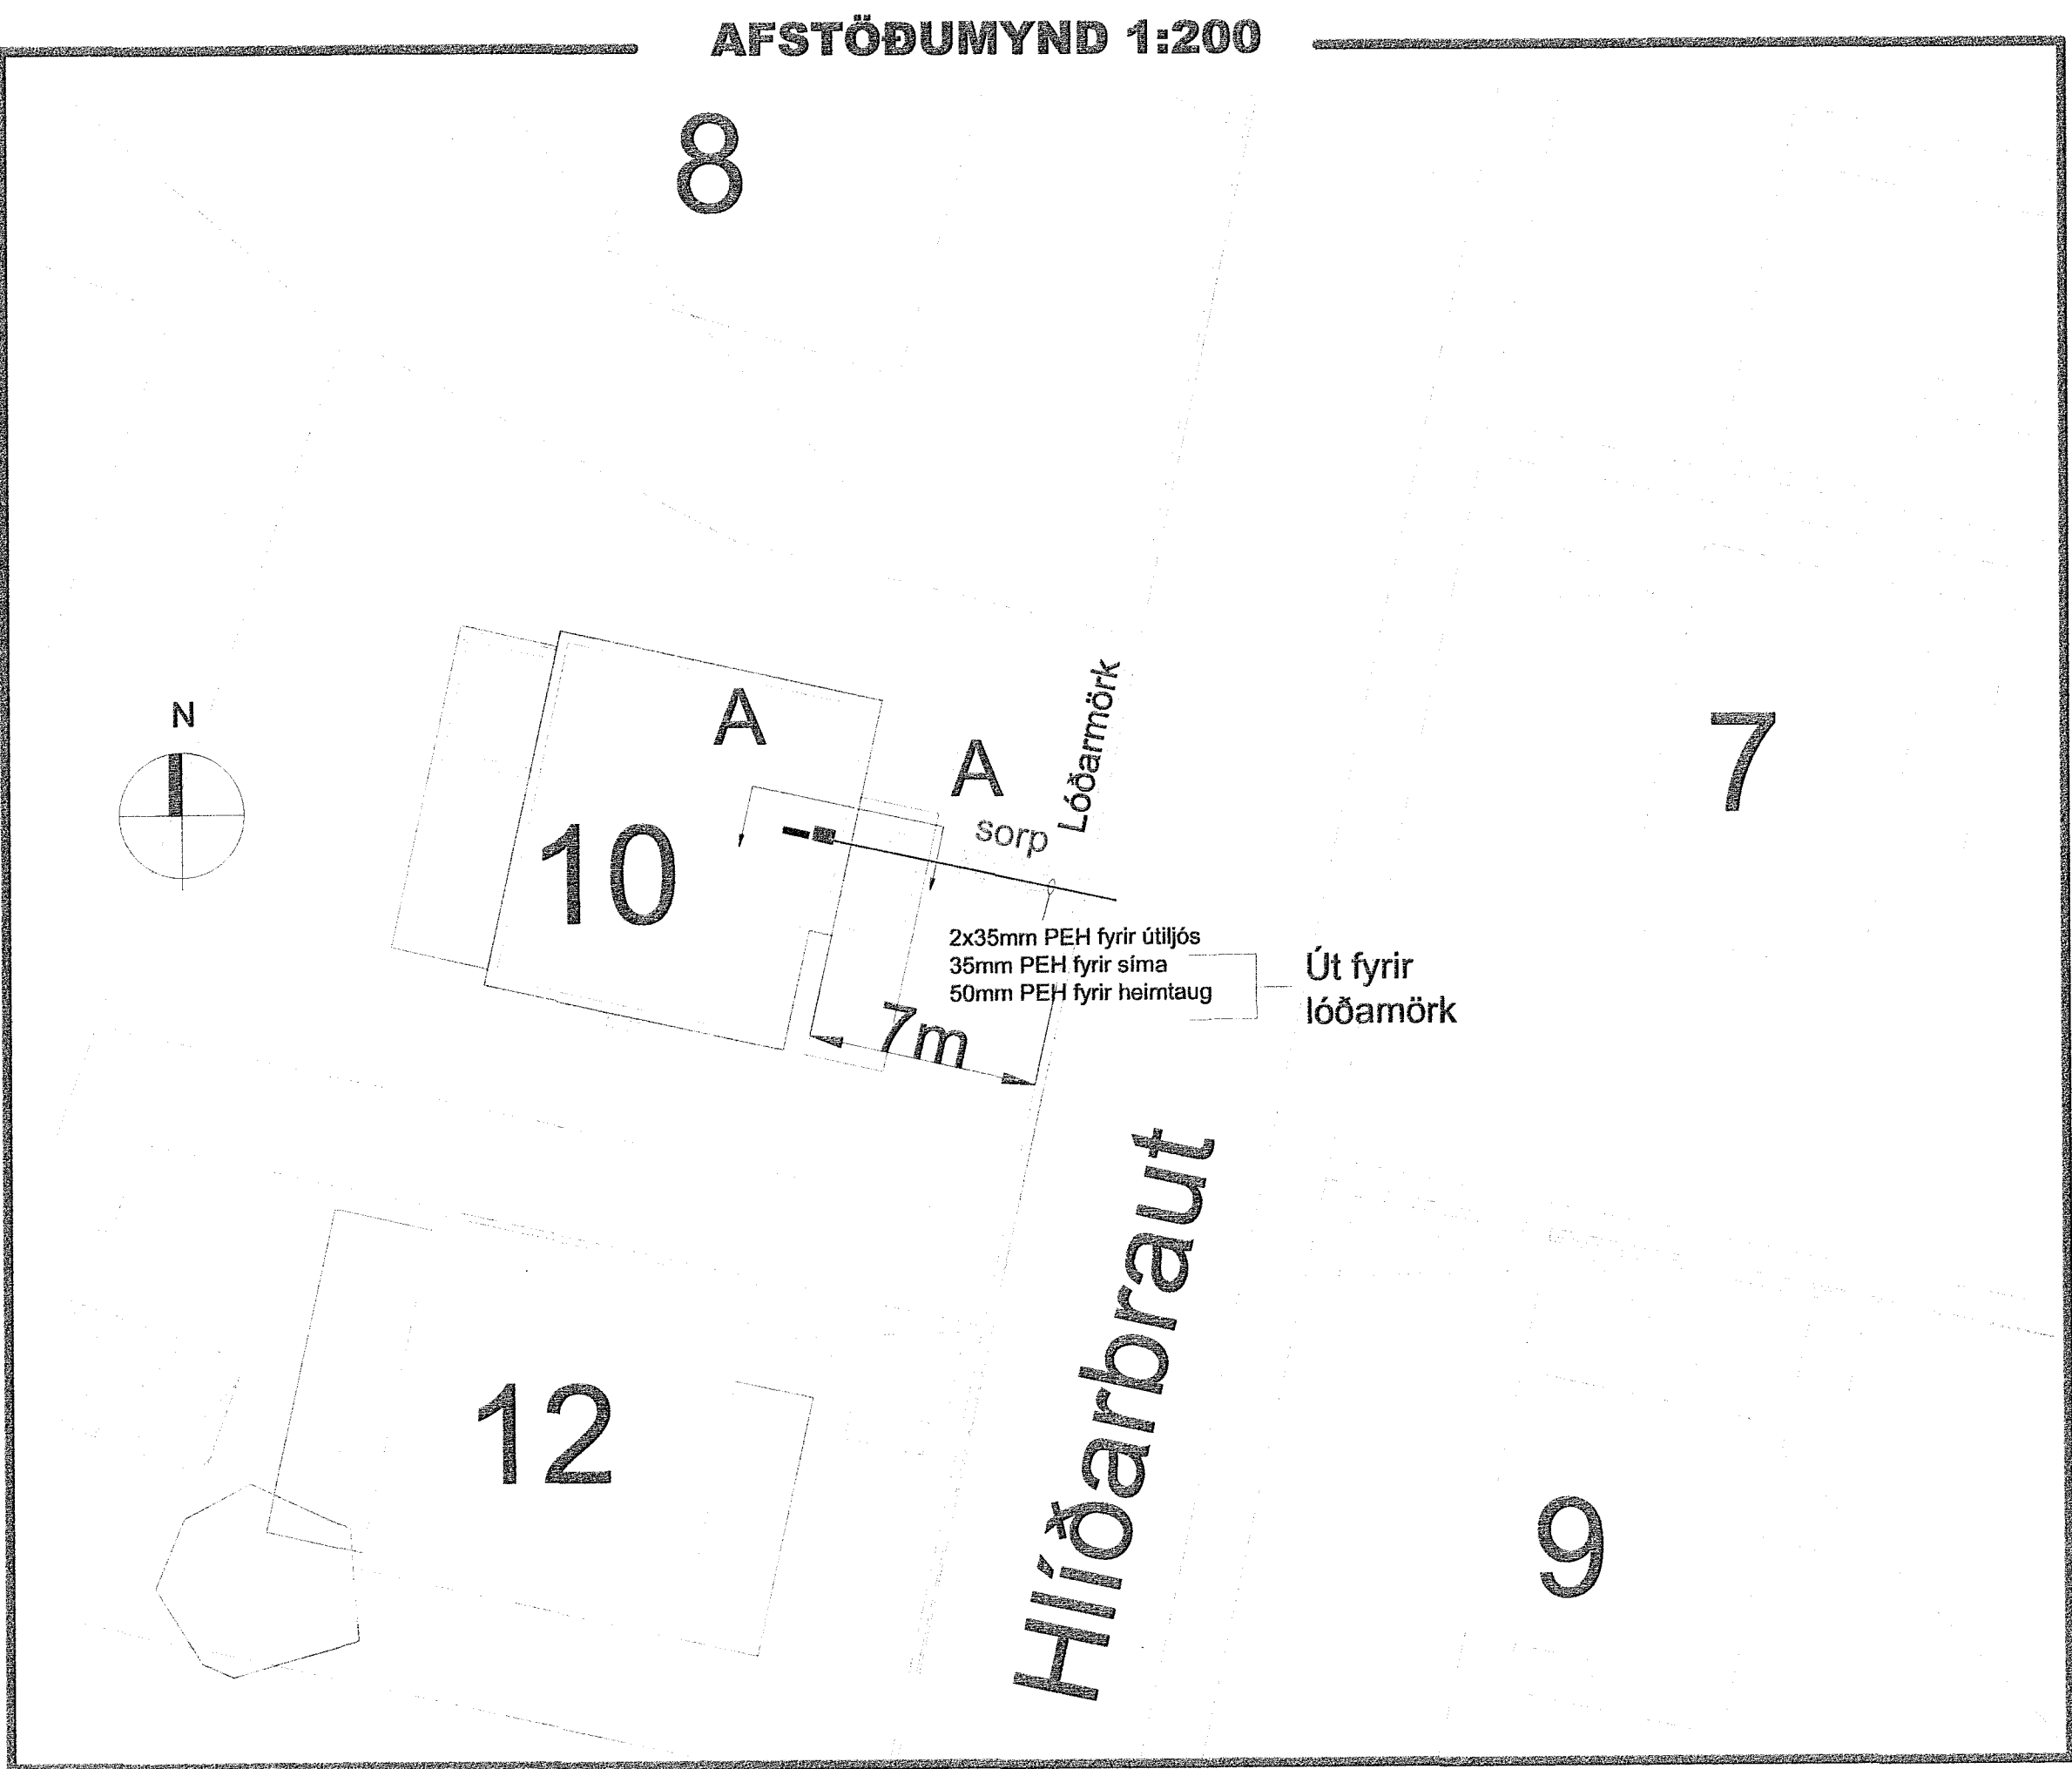

Móttekið
03. júlí 2023
Th. byggingarfulltrúans í Hafnarfirði
Róbert A. Róbertsson

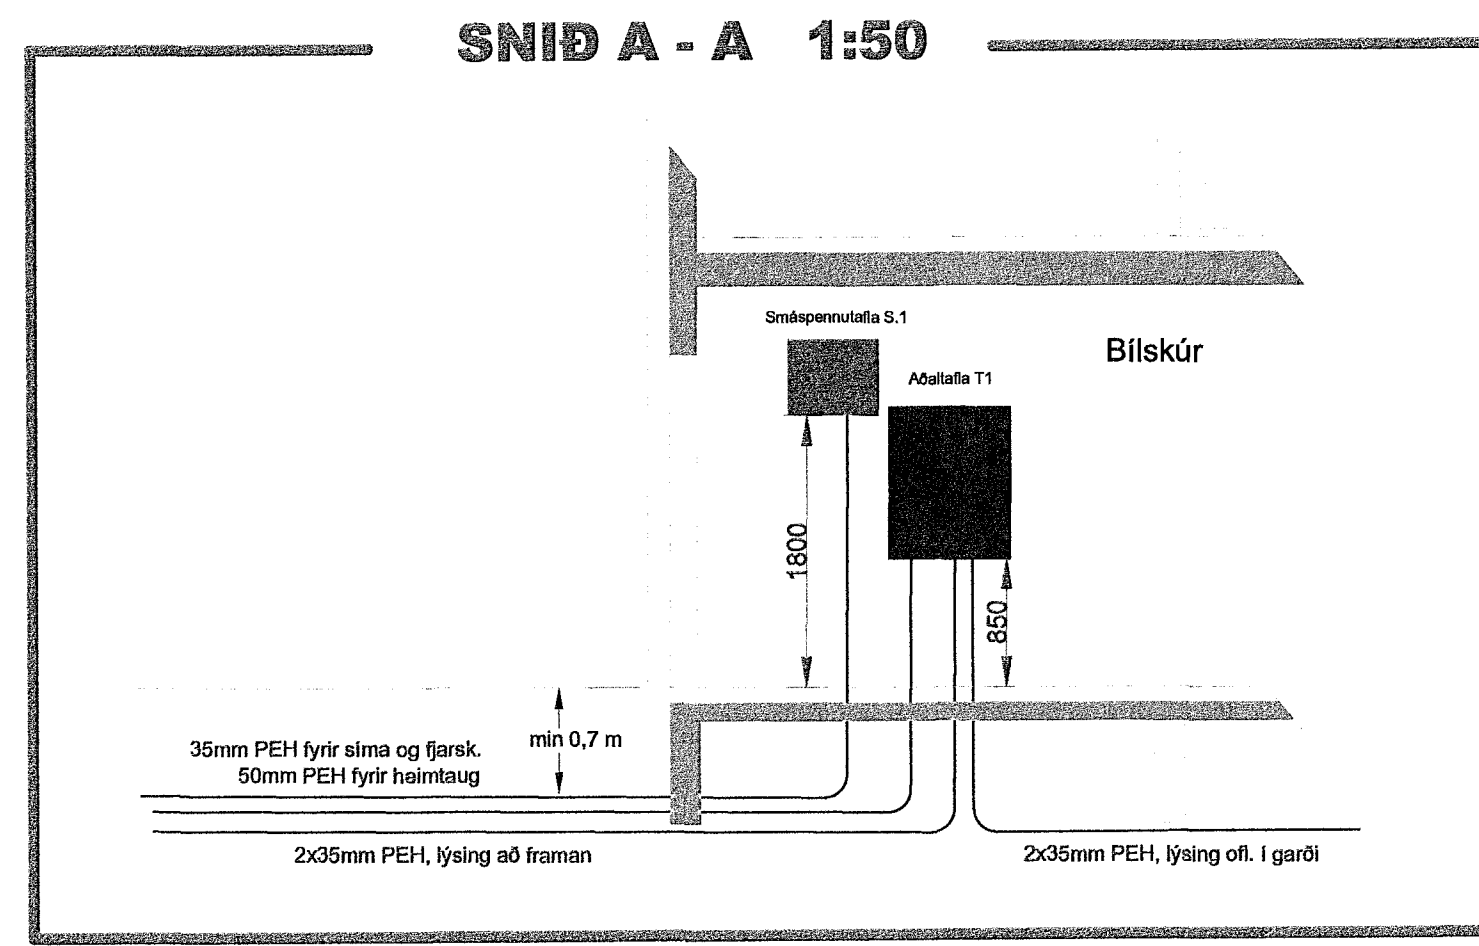

Br.	Dags.	Breyting	Ha.

FRUMA
Fruma ehf / 430700-2430
Lambhagavegur 13 113 Reykjavík
Sími: 821-4966
frumaehf@gmail.com

Verkhelt:
Hlíðarbraut 10
220 Hafnarfjörður

Tekningahelt:
Rafagnir

Einlínunmynd, Afst.m. og Snið
Dagsetning: 15.06.2023
Mælikvæði: 1:200/1:50
Bláaustaröð: A1

Hannað: ARE
Teiknað: ARE
Yfirliðað: ARE

Nafn og kennitala hönnuðar:
Axel Rúnar Eyvörsson 110881-4799

Undirskrift hönnuðar:
Axel Rúnar Eyvörsson

Verkúmer: 23-012
Teikninganúmer: 0002
Utgáfa: A