

### TÁKN

- |  |  |
|--|--|
| <b>LÁGSPENNA:</b>  | <b>SMÁSPENNA:</b>  |
| <ul style="list-style-type: none"> <li>2 TENGILL, JARÐBUNDINN FJÖLDI</li> <li>○,2 ROFI, EINHÓLA</li> <li>○,c SAMROFI</li> <li>○,c KROSSROFI</li> <li>○,c LJÓSDEYFIR</li> <li>○,c ÞRÝSTIROFI</li> <li>○,c ÞRÝSTIROFI MEÐ GAUMLJÓSI</li> <li>○,c LOFTADÓS / TENGIDÓS</li> <li>○,c VEGGDÓS</li> <li>○,c LOFTLJÓS</li> <li>○,c LOFTLJÓS MEÐ NL BÚNAÐI</li> <li>○,c VEGGLJÓS</li> <li>○,c VEGGLJÓS MEÐ NL BÚNAÐI</li> <li>○,c NEYÐARLJÓS MEÐ RAFHLÖÐU</li> <li>○,c NEYÐARLJÓS Á SÉR RÁS</li> <li>↗ LÖGN FER UPP</li> <li>↘ LÖGN FER NIÐUR</li> <li>↔ LÖGN, GEGNUM HÆÐ</li> <li>4 VÍRAMERKI</li> <li>≡ JARÐTENGING</li> <li>☀ HREYFISKYNJARI, 360°</li> <li>☀ HREYFISKYNJARI, TAKMÖRKUÐ SÝN</li> </ul> | <ul style="list-style-type: none"> <li>1 FJARSKIPTATENGILL FJÖLDI</li> <li>XX REYKSKYNJARI</li> <li>XX REYKSKYNJARI M/HLJÓÐGJAFI</li> <li>10 INN- ÚTGANGSEINING</li> <li>HANDBOÐI</li> <li>SEGULGRIP</li> <li>HURÐARROFI</li> <li>BRUNAVIÐVÖRUNARTAFLA</li> <li>RAFLÁS</li> <li>BJALLA</li> <li>MÖGULEIKI Á FJARSKIPTALÖGN</li> <li>R/T DÓS - MÖGULEIKI Á AÐ SETJA TENGLA</li> <li>Dyrasímastöð</li> </ul> |

ORS = OPTÍSKUR REYKSKYNJARI  
JRS = JÓNISKUR REYKSKYNJARI  
HRS = HITASKYNJARI

### SKÝRINGAR- ALMENNT


- Lagnir skulu huldar í 16mm plastpípum og ídreginn 3x1,5mm<sup>2</sup> vír
- Allar loftnets-, síma- og netlagnir skulu huldar í 20mm plastpípum
- Gefinn hæðarmál eru í mm frá fullfrægenu gólfi í miðja dós
- Hæð rofa sé 1100mm, tenglar við rofa séu í sömu hæð og rofinn
- Hæð tengla sé 200mm, nema í eldhúsi, þvottaherbergi, baði, geymslu og bílskúr, þar sé hún 1100mm
- Málstraumur rofa skal vera 13A og tengla 16A
- Spenna og halogenljós skal tengja með 2x1,5q hitaþolinni snúru
- Öll mál miðast við fullfræginn gólf
- Sjálfvör skulu hafa minnst 10 KA rofgetu og hafa útleysikennilinu B
- Varrofar fyrir framan mæla skulu hafa minnst 10 KA rofgetu og hafa útleysikennilinu C
- Viringar innan tafna skal gera með fínþættum vír og nota skal vírendahólka
- Þar sem greinar eru ekki teiknaðar að töflu eru þær merktar viðkomandi töflu og greinarúmeri (T.1-F.1.1).
- F = fjarskiptatengill (Cat5e)

----- LÖGN Í GÓLFI / JÖRÐU

VIÐ STAÐSETNINGU DÓSA Í ELDHÚS OG BAÐH. SKAL TAKA MIÐ AF INNRETTINGATEIKNINGUM. ALLAR ÚTMÆLINGAR AF MILLIVEGGJUM SKAL TAKA AF SAMÞYKKTUM BYGGINGATEIKNINGUM


NEMA ANNAD SÉ TEKID FRAM

### SÖKKULSKAUT 1:100

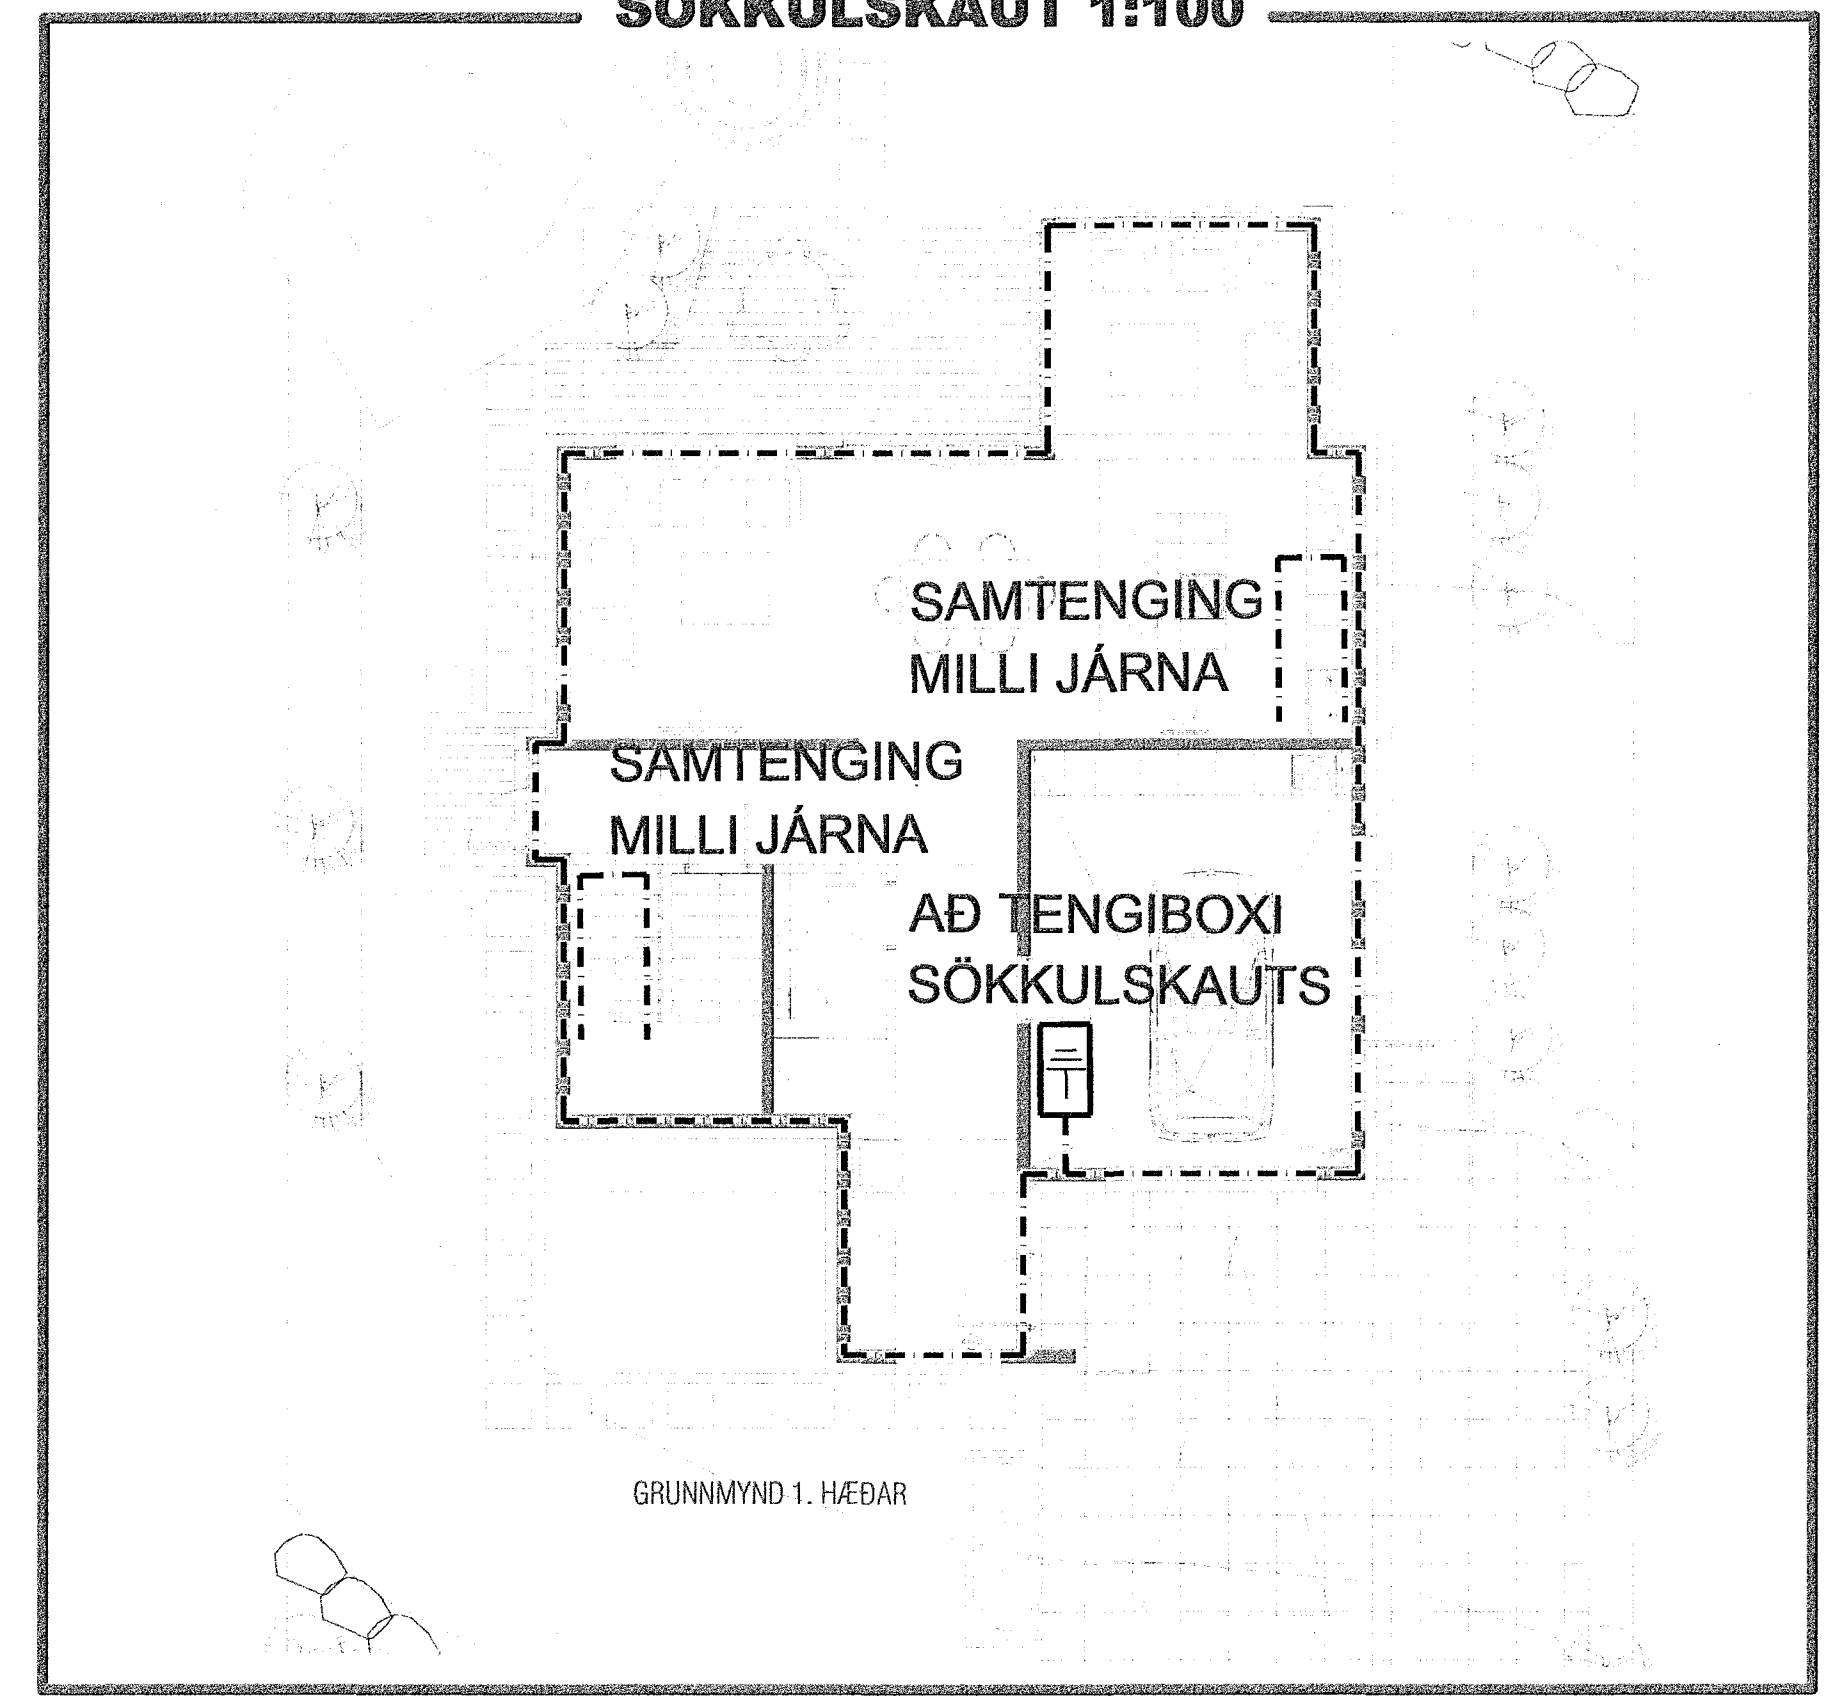

GRUNNMYND 1. HÆÐAR

### FRÁGANGUR SÖKKULJARÐSKAUTS

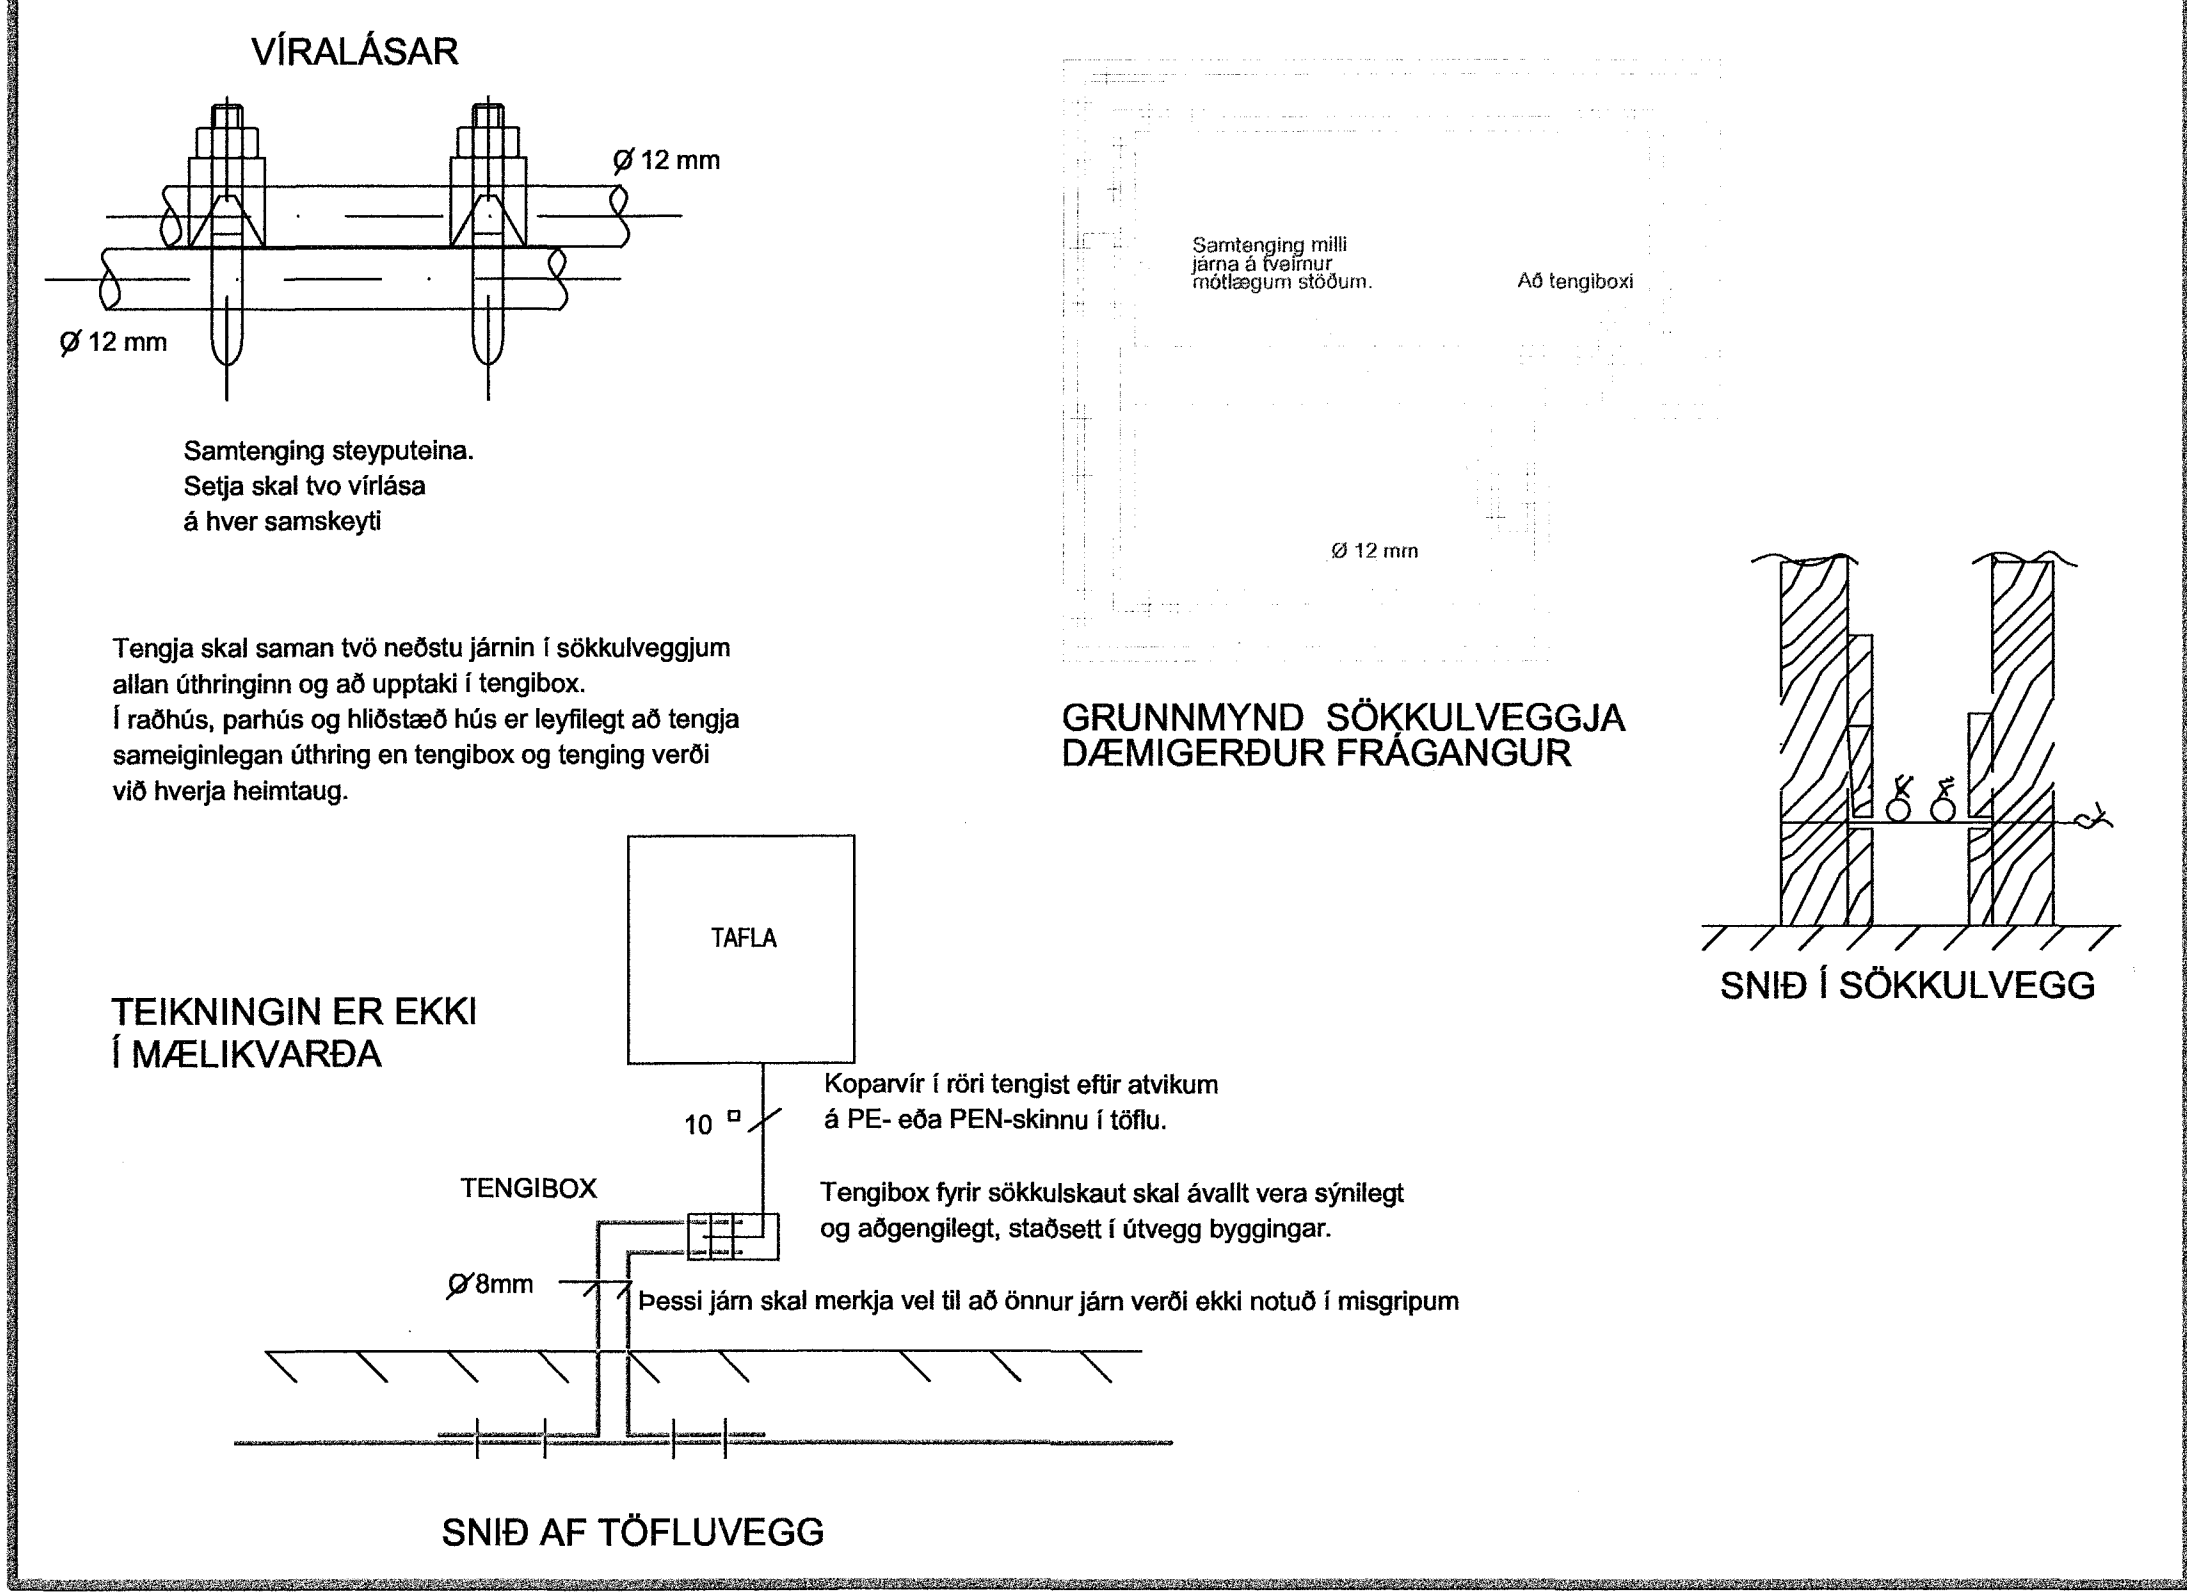

Br.	Dags.	Breyting	Ha.

**FRUMA**  
Fruma ehf / 430700-2430  
Lambhagavegur 13 113 Reykjavík  
Sími: 821-6966  
frumaehf@gmail.com

Verkhelt: **Hlíðarbraut 12**  
220 Hafnarfjörður

Tekningahelt: **Raflagnir**  
Tákn, Skýringar og Sökkulsk.

Dagsetning: 15.06.2023 Mælikvæði: 1:100 Blaðstærð: A1

Hannað: ARE Teiknað: ARE Yfirfarið: ARE

Nafn og kennitala hönnuðar: **Axel Rúnar Eyþórsson** 110881-4799

Nafn og kennitala hönnunarsjóra: **Axel Rúnar Eyþórsson** 260602 0570

Veknúmer: 23-013 Teikninganúmer: 0001 Útgáfa: A