

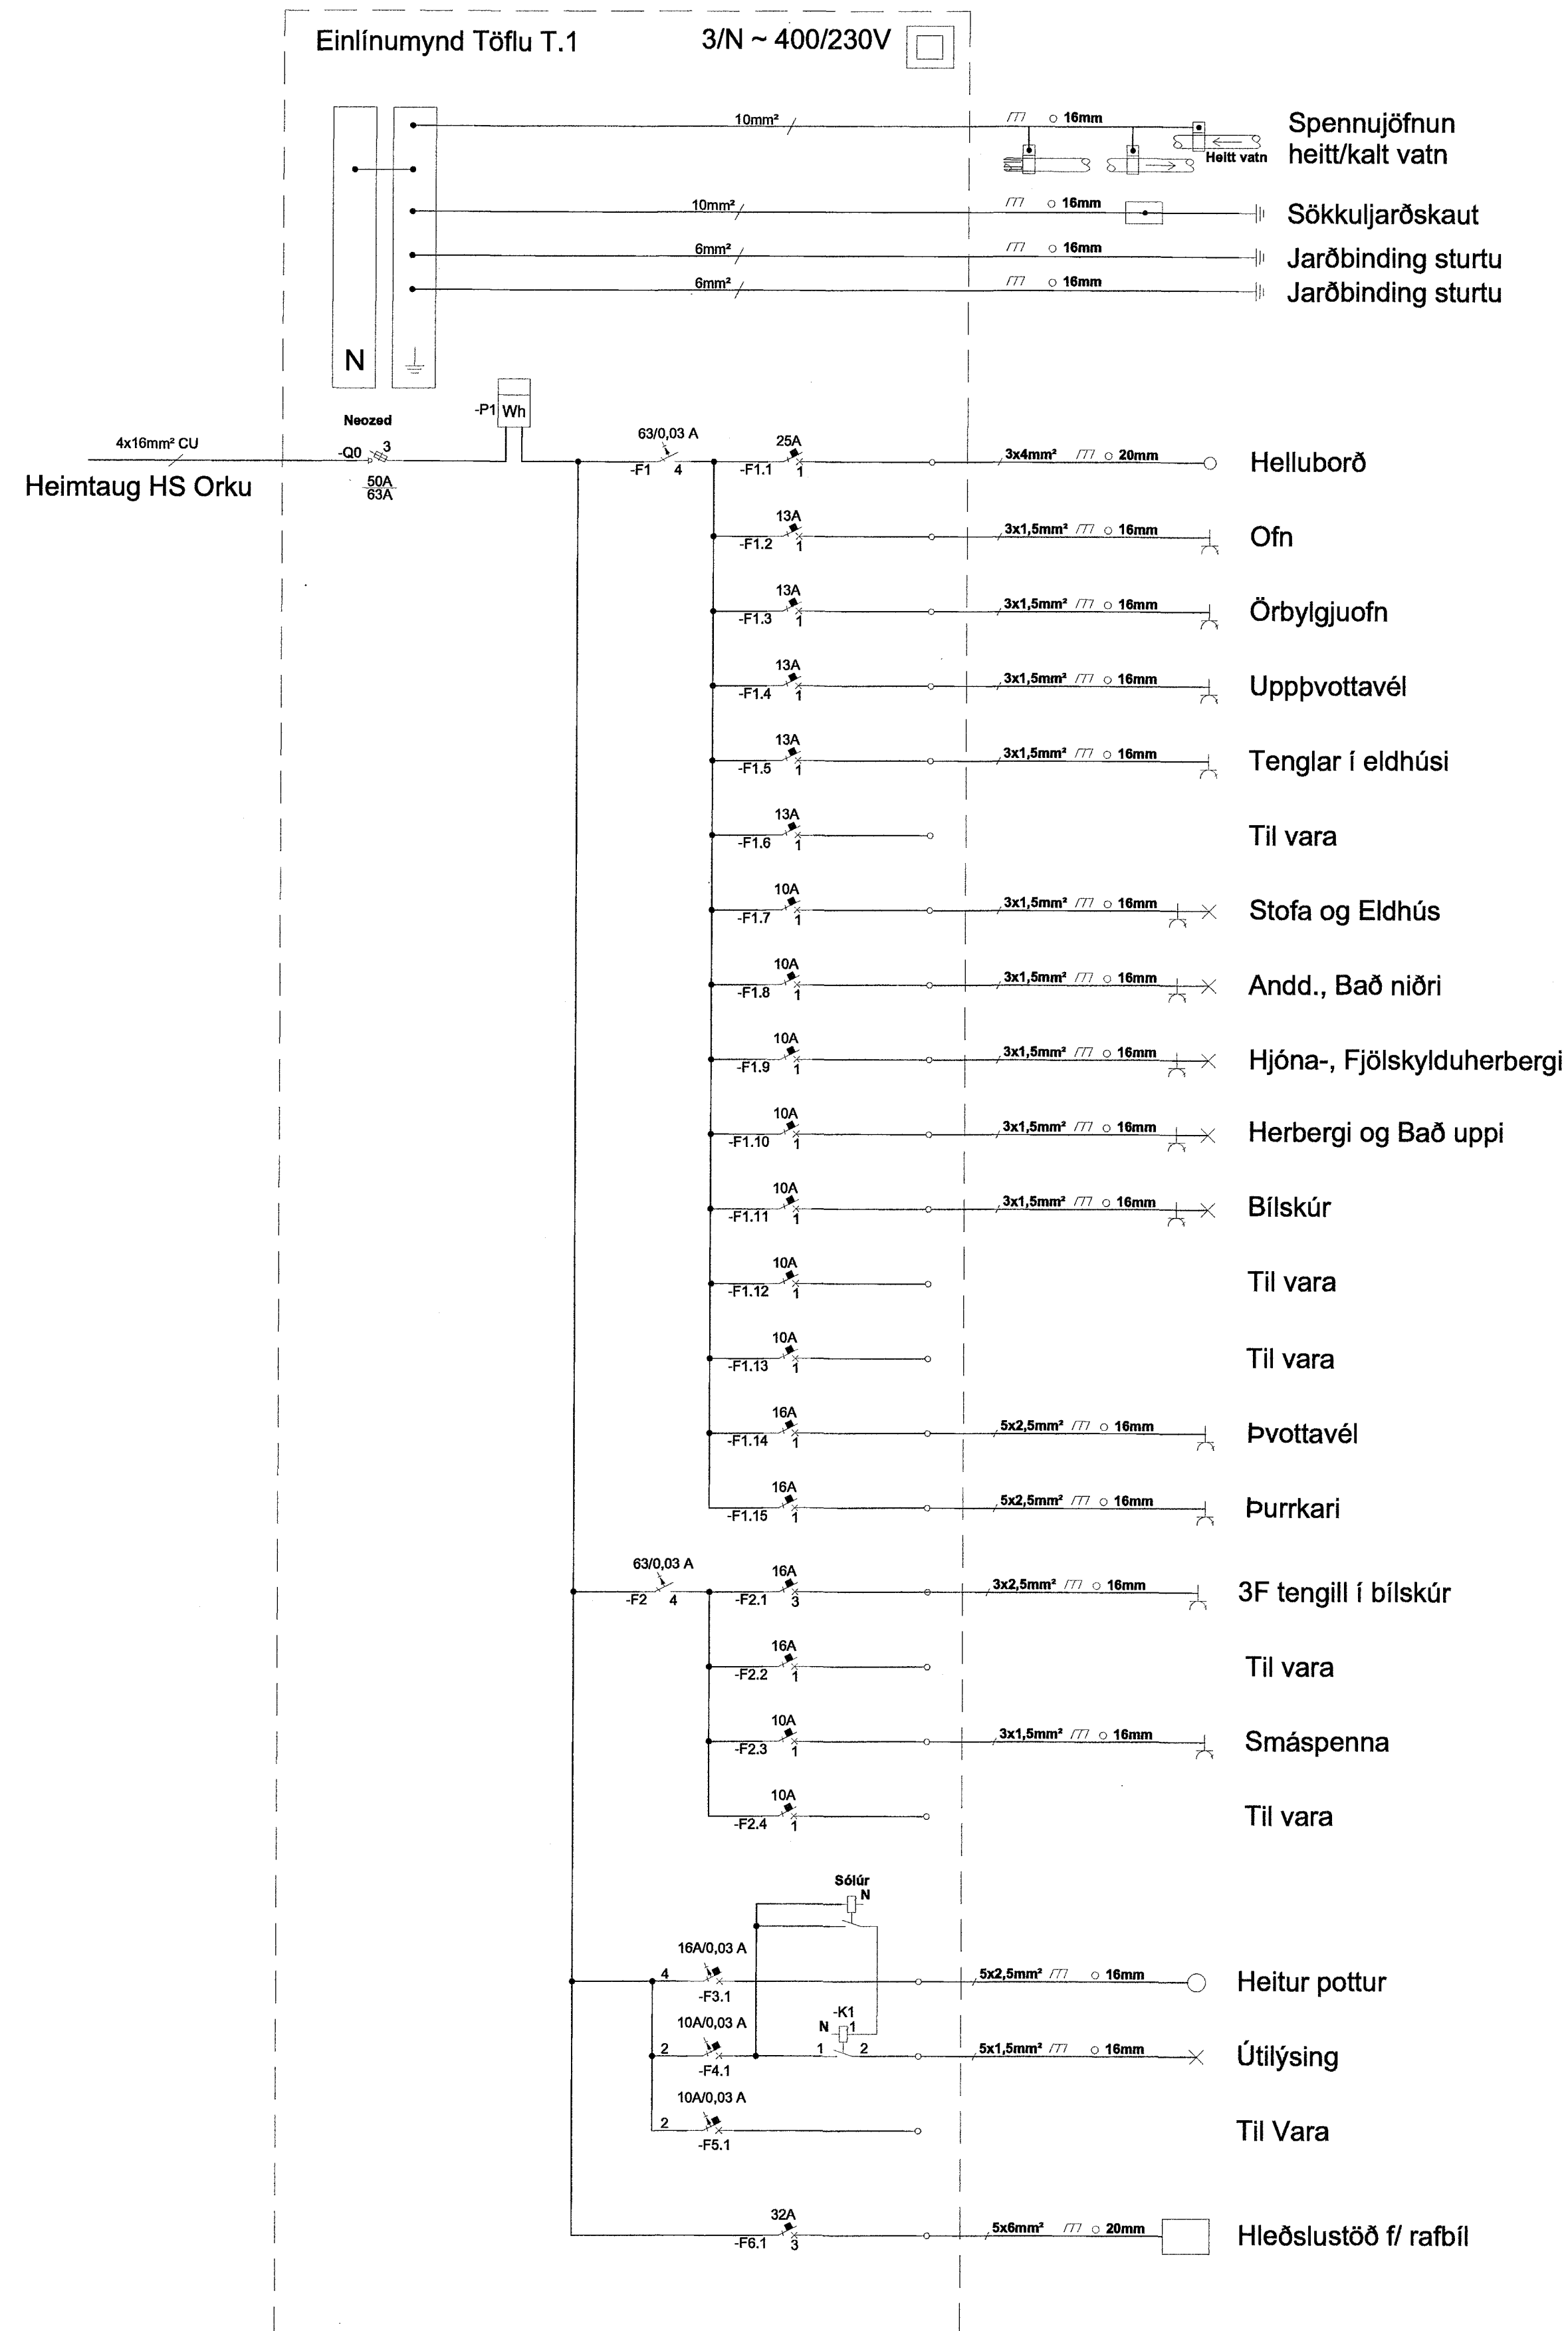


EINLÍNUMYND

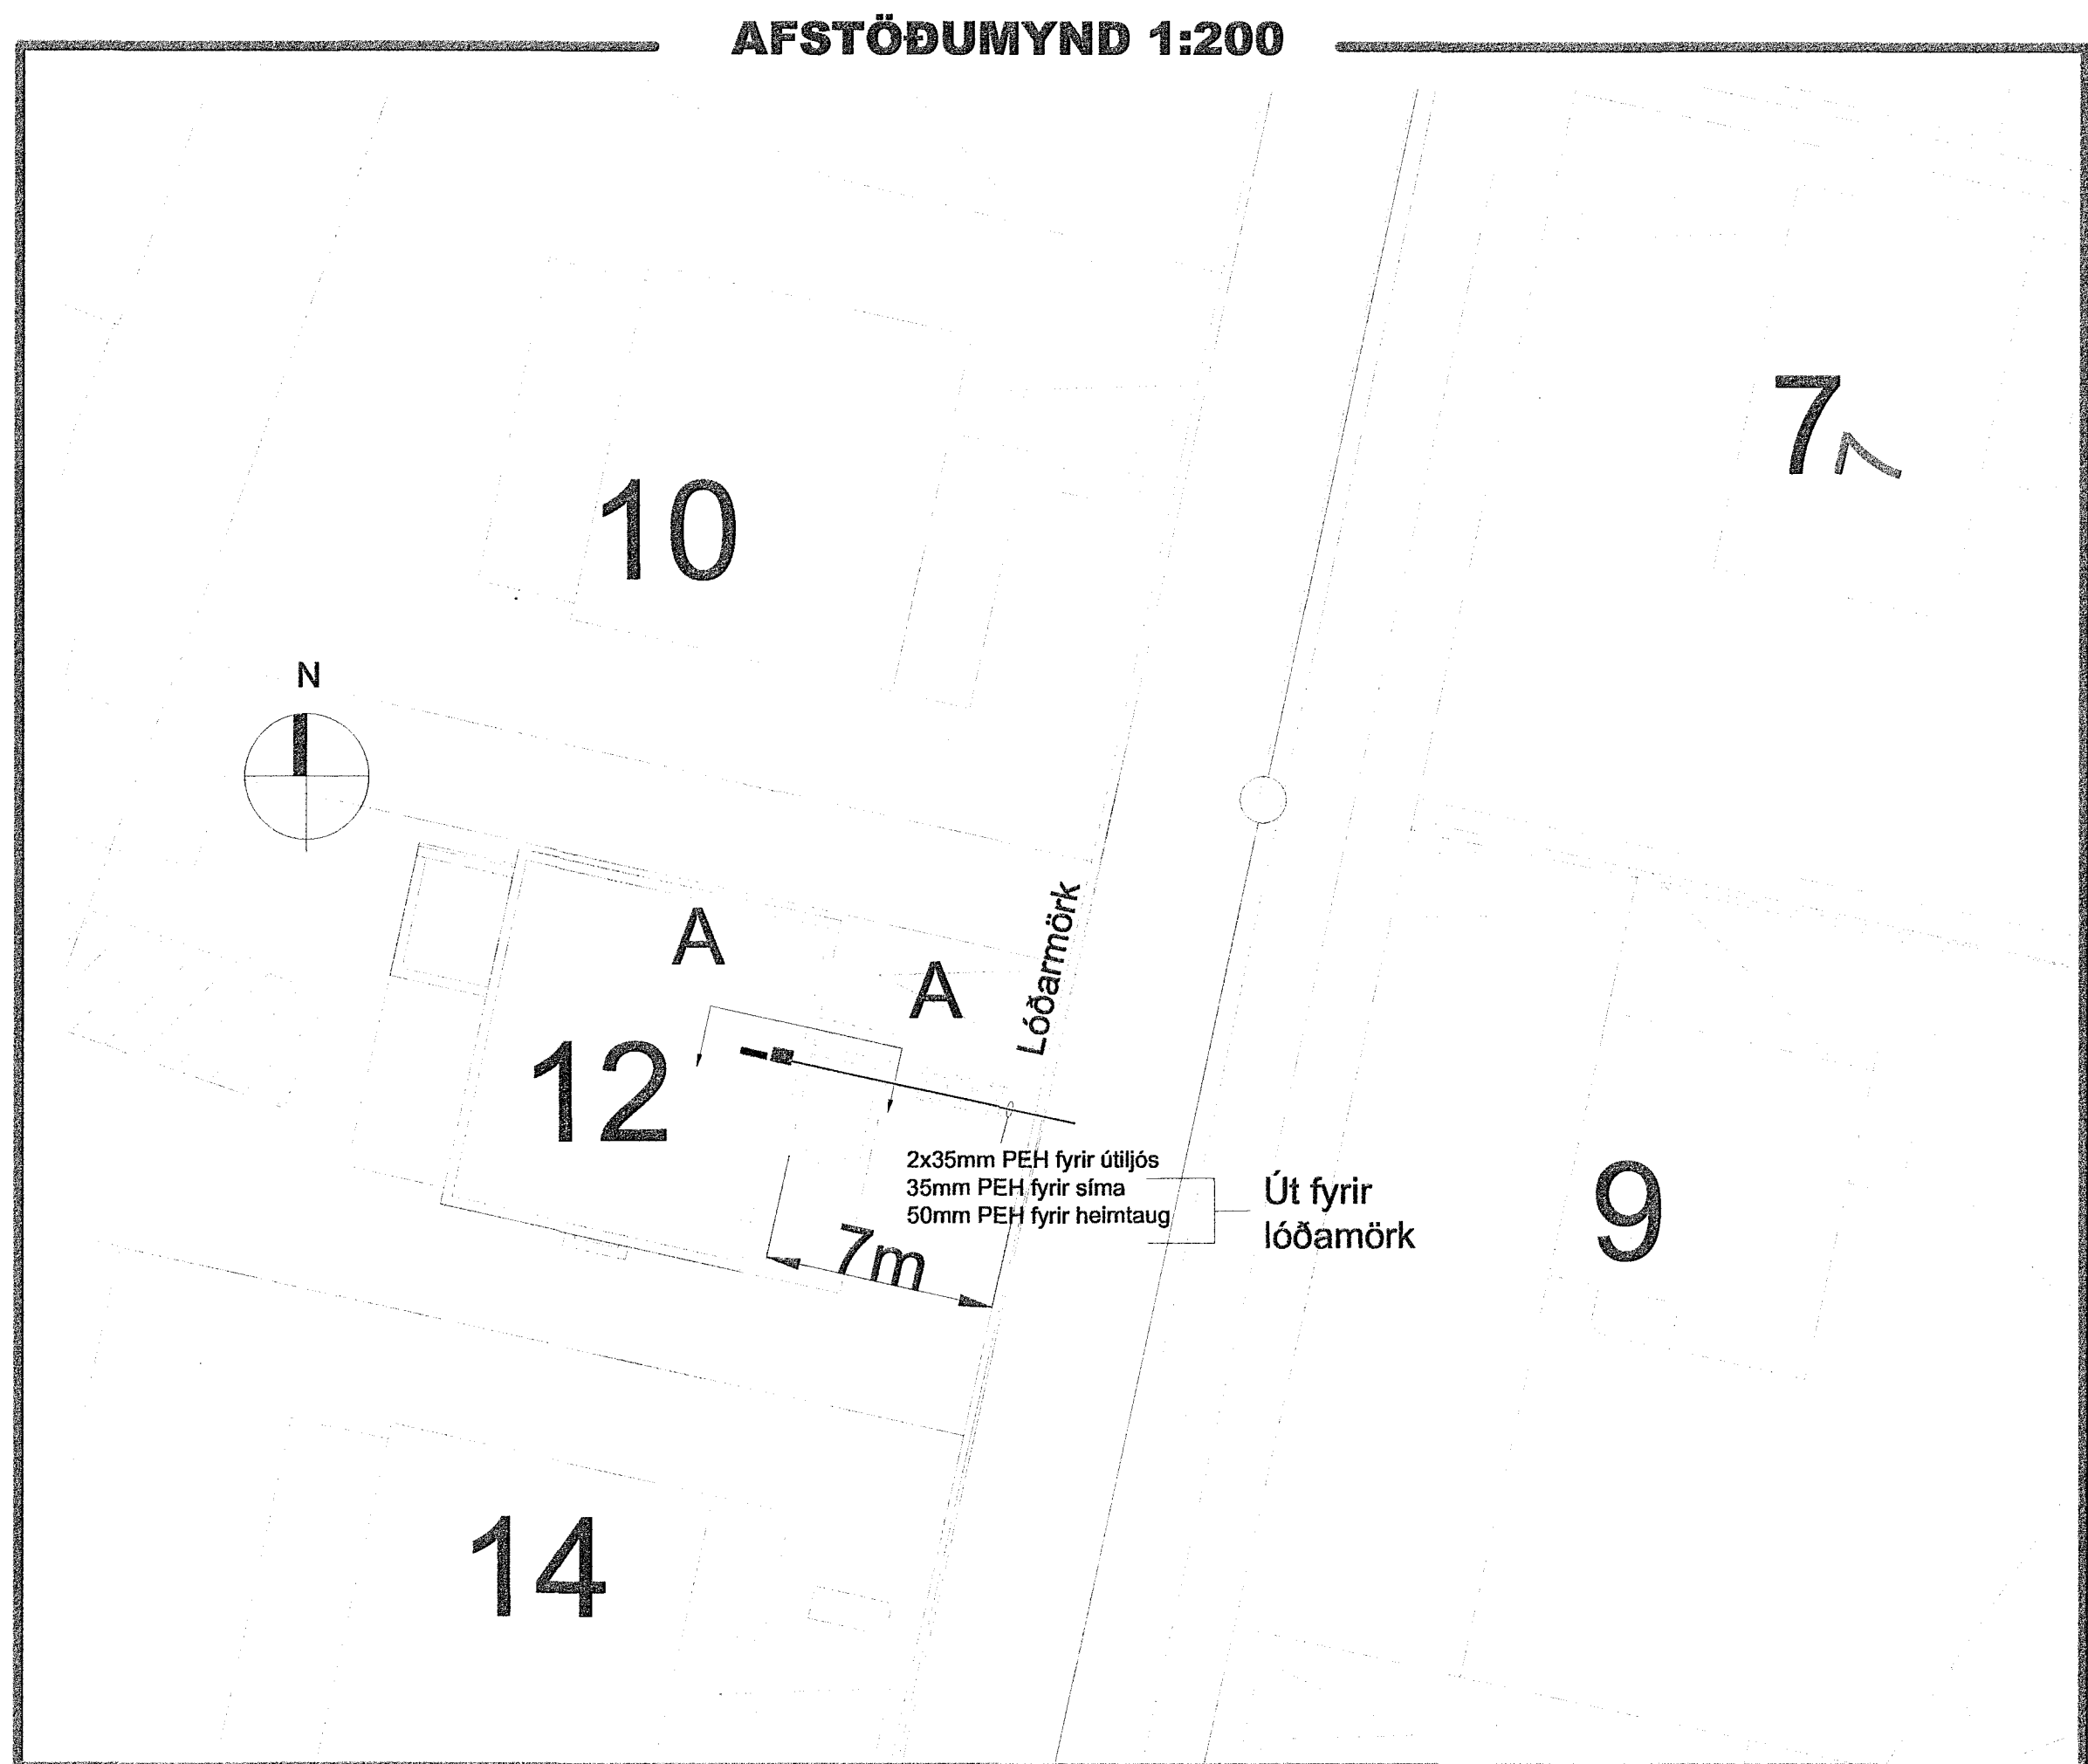

Móttekið
 03. júlí 2023
 H. byggingurálfurians í Hafnarföri
 Róbert A. Róbertsson

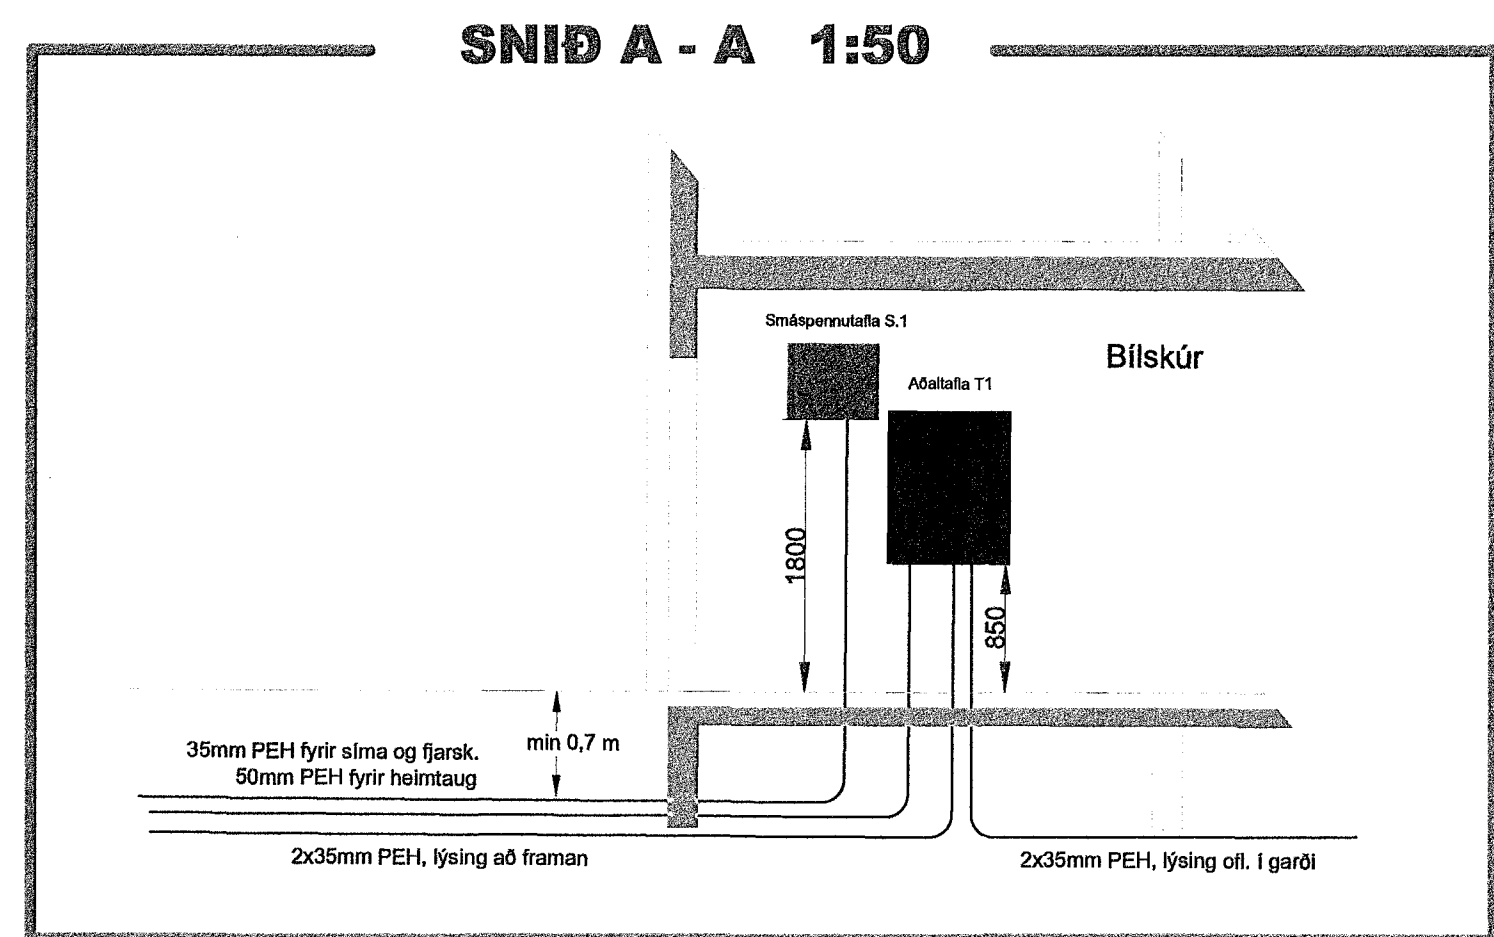

Br.	Dags.	Breyting	Ha.

FRUMA
 Fruma ehf / 430700-2430
 Lambhagavegur 13 113 Reykjavík
 Sími: 821-6966
 frumaehf@gmail.com

Hlíðarbraut 12
 220 Hafnarfjörður

Raflagnir
 Einlínunmynd, Afst.m. og Sníð

Dagsetning: 15.06.2023
 Málakvæði: 1:200/1:50
 Blaðstærð: A1

Háttmál: ARE
 Tilknað: ARE
 Yfirferð: ARE

Nafn og kennitala hönnuðs: Axel Rúnar Eyþórsson 110881-4799

Undirskrift hönnuðs: [Signature]

Verktölmer: 23-013
 Tilkningarnúmer: 0002
 Útgáfa: A