

TÁKN

LÁGSPENNA:

- TENGILL, JARÐBUNDINN FJÖLDI
- ROFI, EINFÓLA
- SAMROFI
- KROSSROFI
- LJÓSDEYFIR
- PRÝSTIROFI
- PRÝSTIROFI MEÐ GAUMLJÓSI
- LOFTADÓÐS / TENGIDÓÐS
- VEGGDÓÐS
- LOFTLJÓÐS
- LOFTLJÓÐS MEÐ NL BÚNAÐI
- VEGGLJÓÐS
- VEGGLJÓÐS MEÐ NL BÚNAÐI
- NEYÐARLJÓÐS MEÐ RAFHLÖÐU
- NEYÐARLJÓÐS Á SÉR RÁS
- LÖGN FER UPP
- LÖGN FER NIÐUR
- LÖGN, GEGNUM HÆÐ
- VÍRAMERKI
- JARÐTENGING
- HREYFISKYNJARI, 360°
- HREYFISKYNJARI, TAKMÖRKUÐ SÝN

SMÁSPENNA:

- FJARSKIPTATENGILL FJÖLDI
- REYKSKYNJARI
- REYKSKYNJARI M/HLJÓÐGJAFI
- INN- ÚTGANGSEINING
- HANDBÓDI
- SEGULGRIP
- HURÐARROFI
- BRUNAVIÐVÖRUNARTAFLA
- RAFLÁS
- BJALLA
- MÖGULEIKI Á FJARSKIPTALÖGN
- R/T DÓÐS - MÖGULEIKI Á AÐ SETJA TENGLA
- Dyrasímastöð

ORS = OPTÍSKUR REYKSKYNJARI
JRS = JÓNÍSKUR REYKSKYNJARI
HRS = HITASKYNJARI

SKÝRINGAR- ALMENNT


- Lagnir skulu huldar í 16mm plastpípum og lðreglín 3x1,5mm² vír
- Allar loftnets-, síma- og netlagnir skulu huldar í 20mm plastpípum
- Gefinn hæðarmál eru í mm frá fullfrágengnu gólfi í miðja dós
- Hæð rofa sé 1100mm, tenglar við rofa séu í sömu hæð og rofinn
- Hæð tengla sé 200mm, nema í eldhúsi, þvottaherbergi, baði, geymslu og bílskúr, þar sé hún 1100mm
- Málstraumur rofa skal vera 13A og tengla 16A
- Spenna og halogenljós skal tengja með 2x1,5q hitaþolinni snúru
- Öll mál miðast við fullfrágengin gólf
- Sjálfvör skulu hafa minnst 10 KA rofgetu og hafa útleysikennilinu B
- Varrofar fyrir framan mæla skulu hafa minnst 10 KA rofgetu og hafa útleysikennilinu C
- Viringar innan tafna skal gera með fínþættum vír og nota skal virendahólka
- Þar sem greinar eru ekki teiknaðar að töflu eru þær merktar viðkomandi töflu og greinarúmeri (T.1-F.1.1).
- F = fjarskiptatengill (Cat5e)

----- LÖGN Í GÓLFI / JÖRÐU


VIÐ STAÐSETNINGU DÓSA Í ELDHÚS OG BAÐH. SKAL TAKA MID AF INNRETTINGATEIKNINGUM. ALLAR ÚTMÆLINGAR AF MILLIVEGGJUM SKAL TAKA AF SAMÞYKKTUM BYGGINGATEIKNINGUM

NEMA ANNAD SÉ TEKID FRAM

SÖKKULSKAUT 1:100

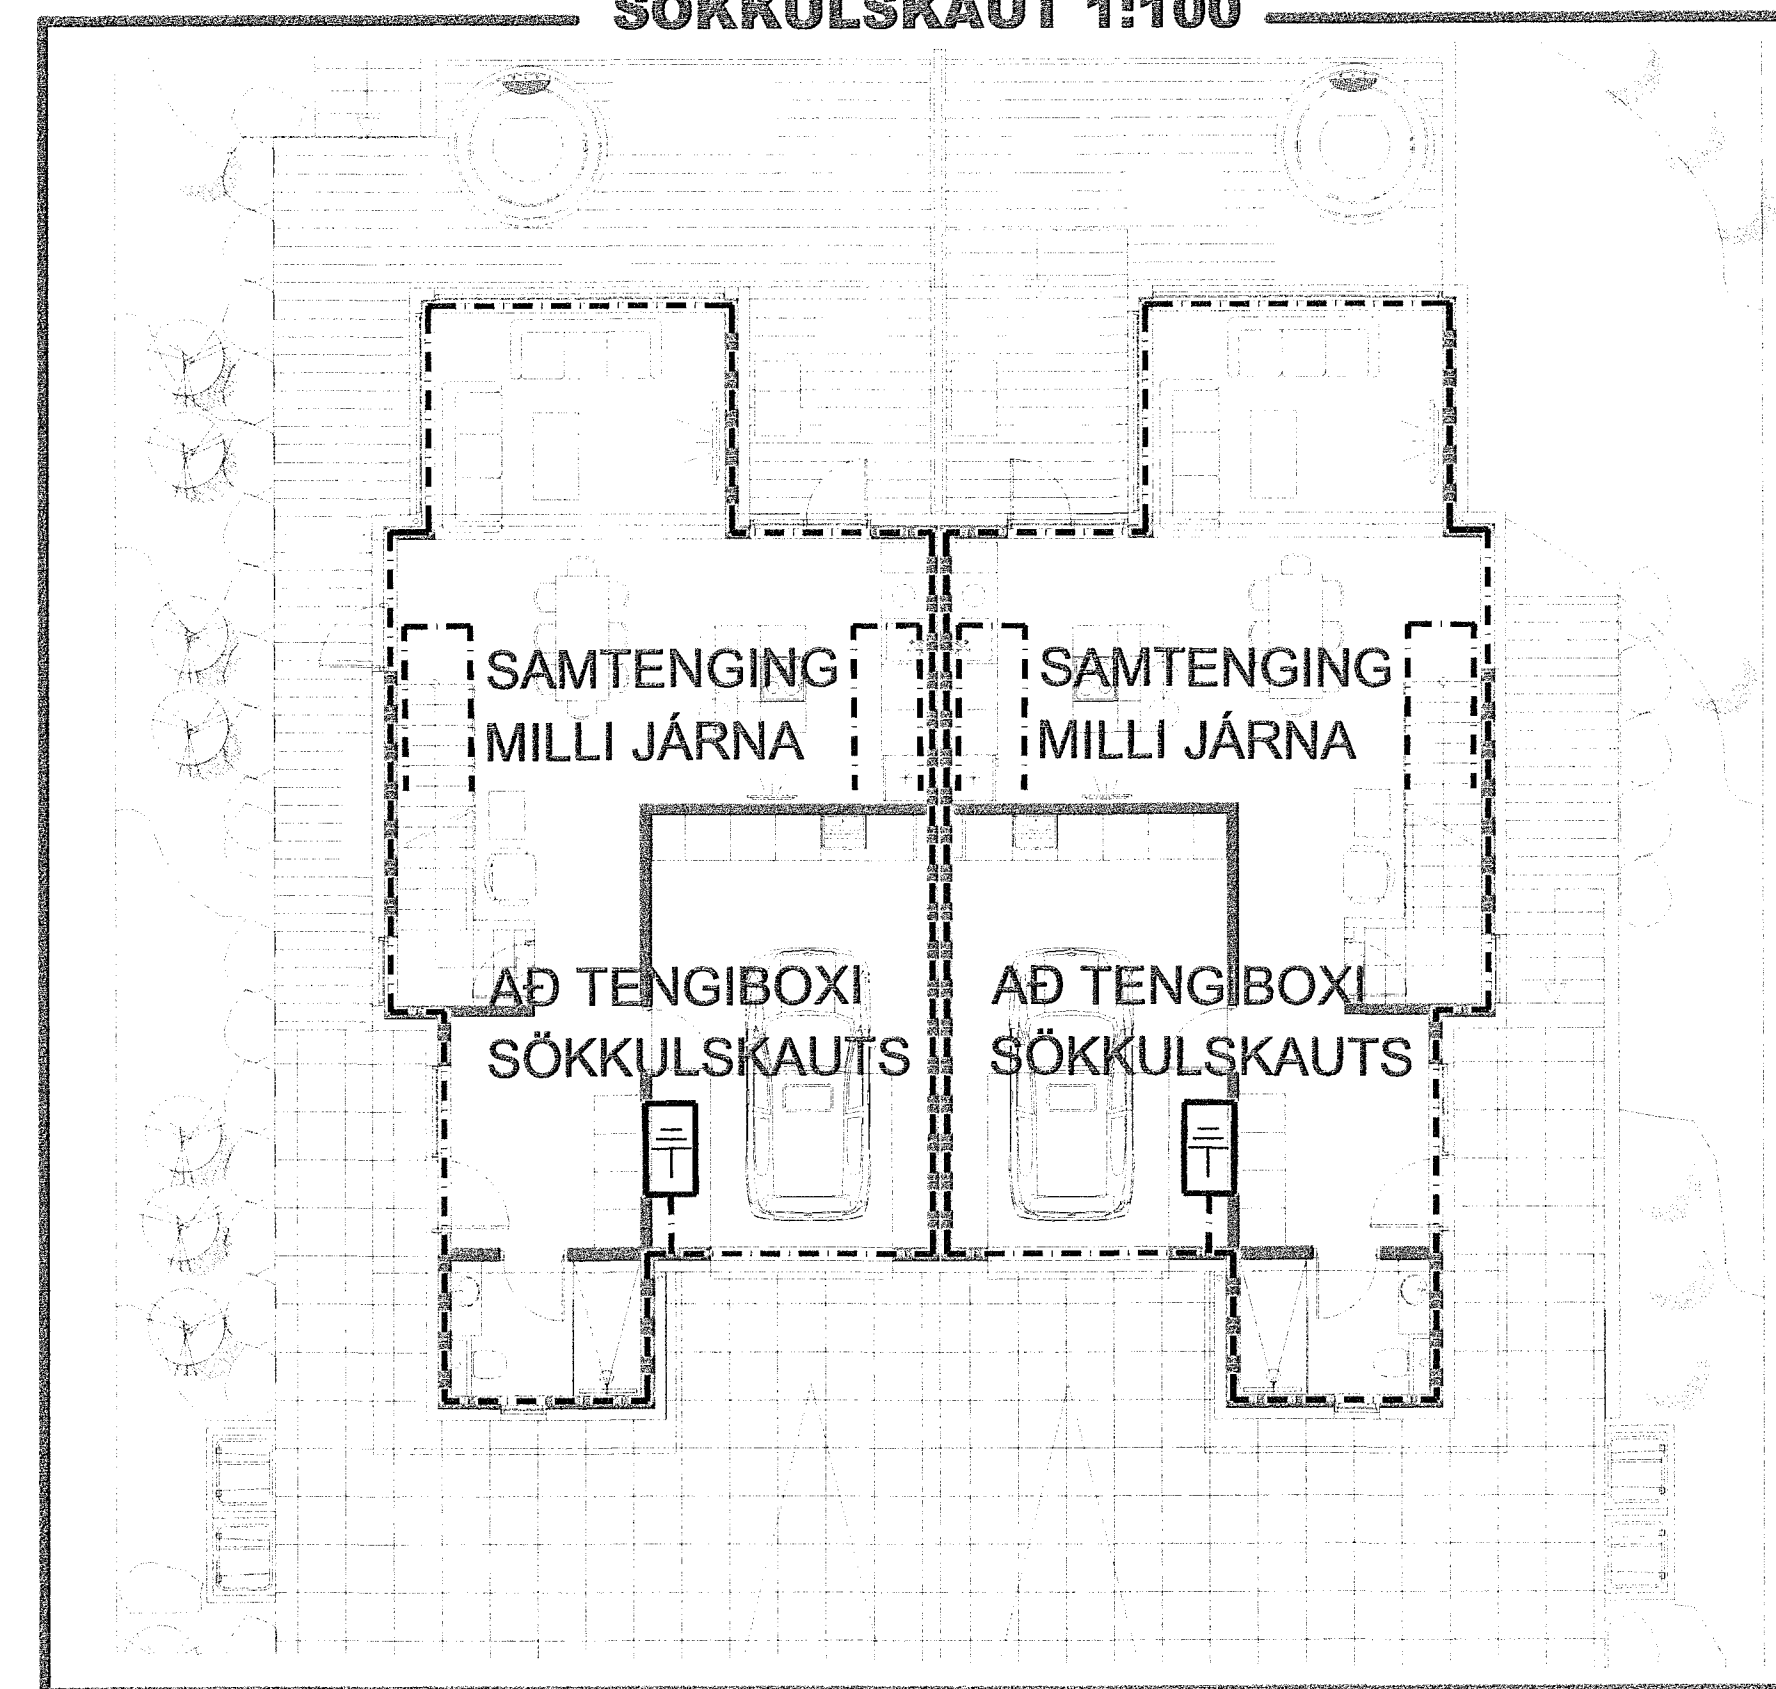

FRÁGANGUR SÖKKULJARÐSKAUTS

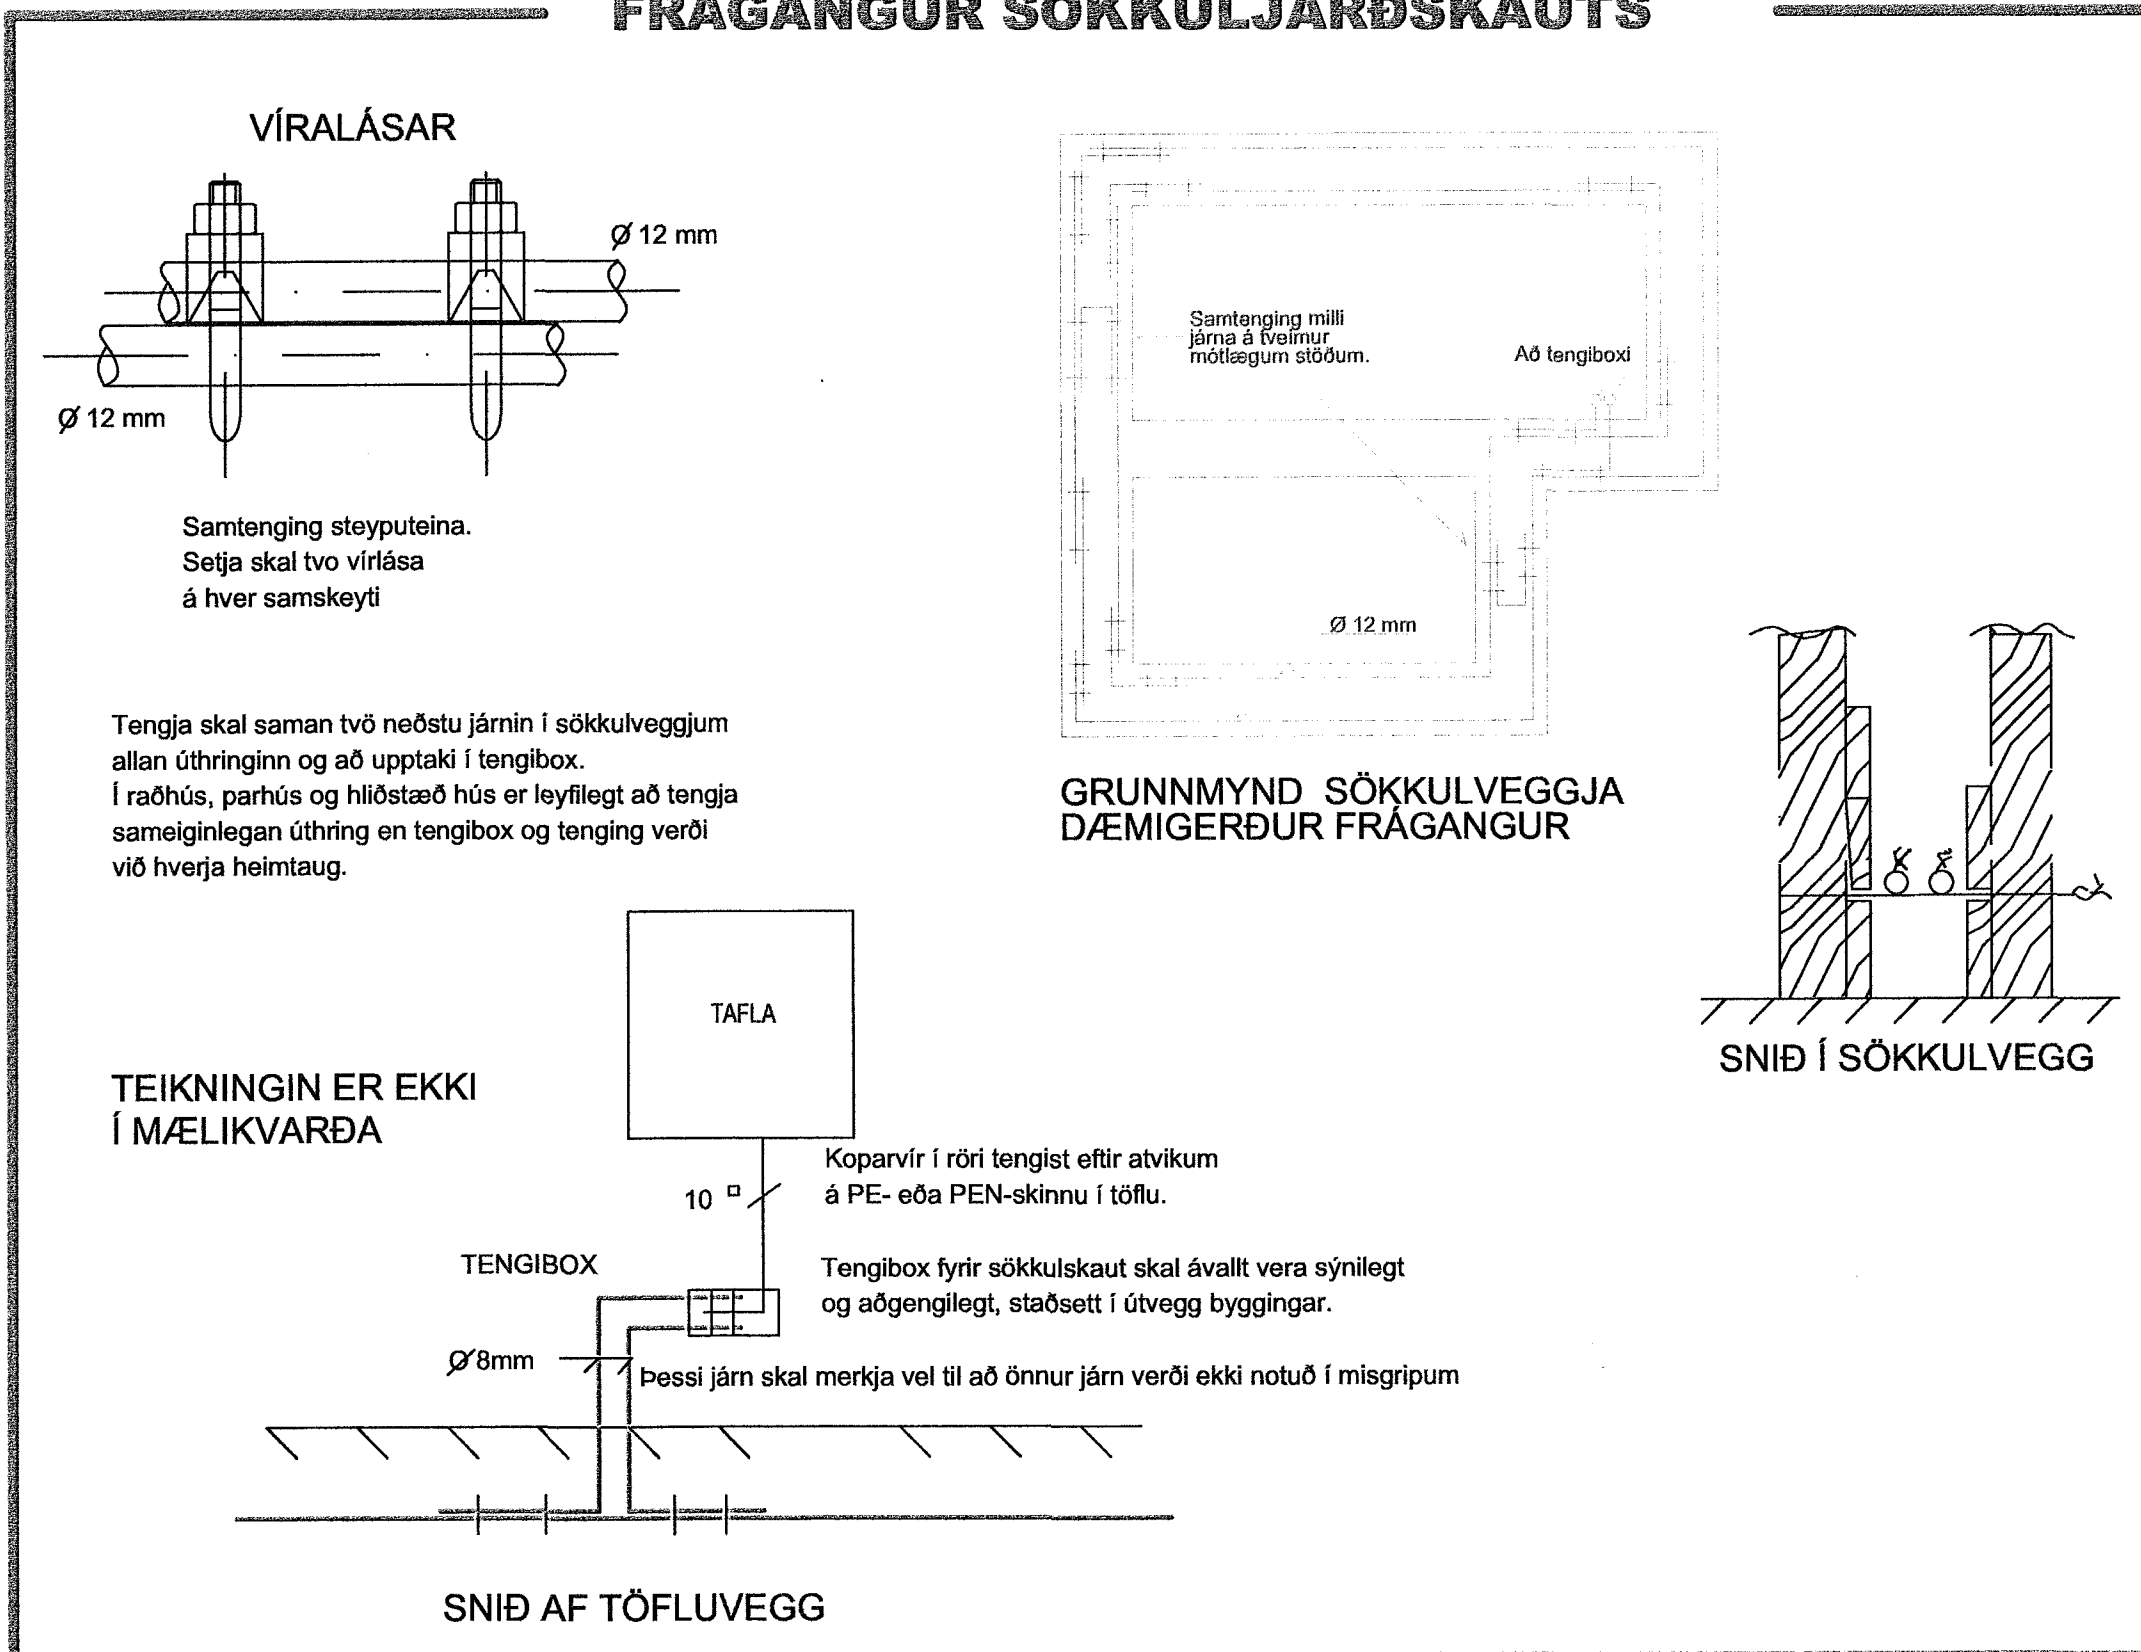

Br.	Dags.	Breyting	Ha.
B	11.05.2023	Raflagnateikning	ARE

FRUMA
Fruma ehf / 430700-2430
Lambhagavegur 13 113 Reykjavík
Sími: 821-6966
frumaehf@gmail.com

Verkefni: **Hlíðarbraut 14**
220 Hafnarfjörður

Teikningahelti: **Raflagnir**

Tákn, Skýringar og Sökkulsk.

Dagsetning:	Mælikvæði:	Bláaustari:
20.03.2023	1:100	A1

Hannað:	Teiknað:	Virðari:
ARE	ARE	ARE

Nafn og kennitala hönnuðar: **Axel Rúnar Eypósson 110881-4799**

Undirskrift hönnuðar: *Axel Rúnar Eypósson*

Nafn og kennitala hönnuðar: **2406626579**

Undirskrift hönnuðar: *[Signature]*

Verkinúmer:	Teikningunúmer:	Utgáfa:
23-010	0001	B