
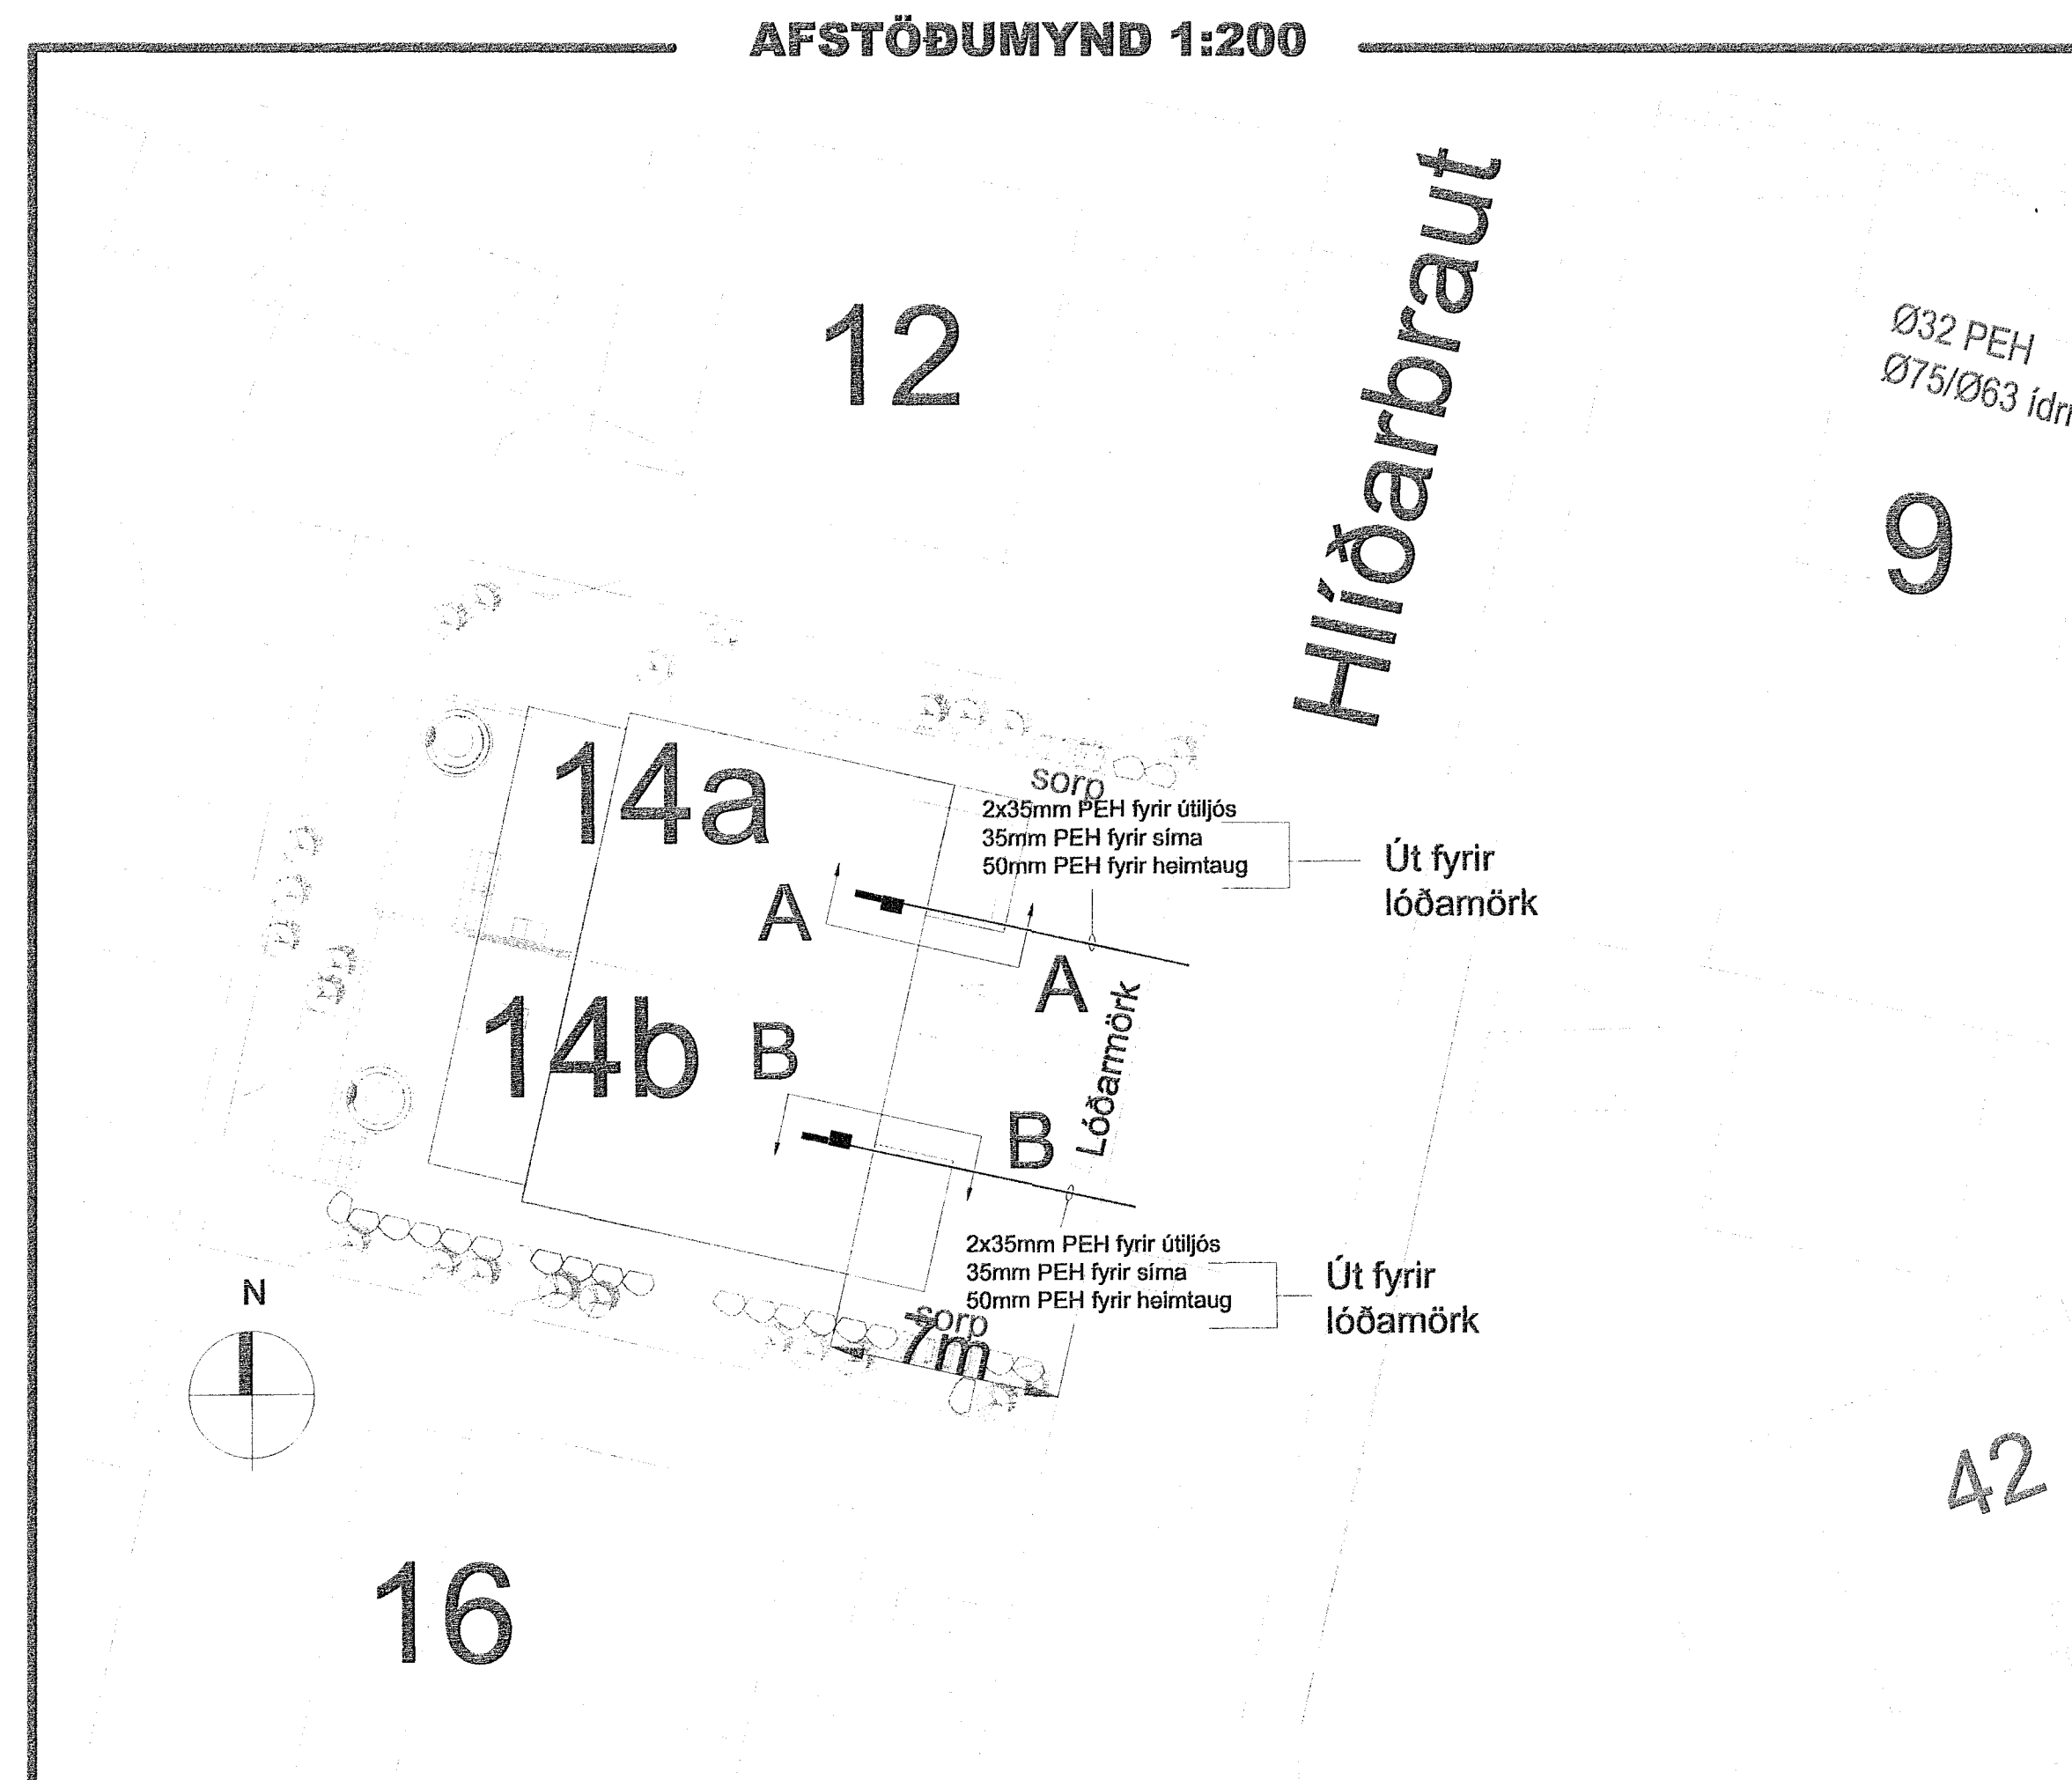
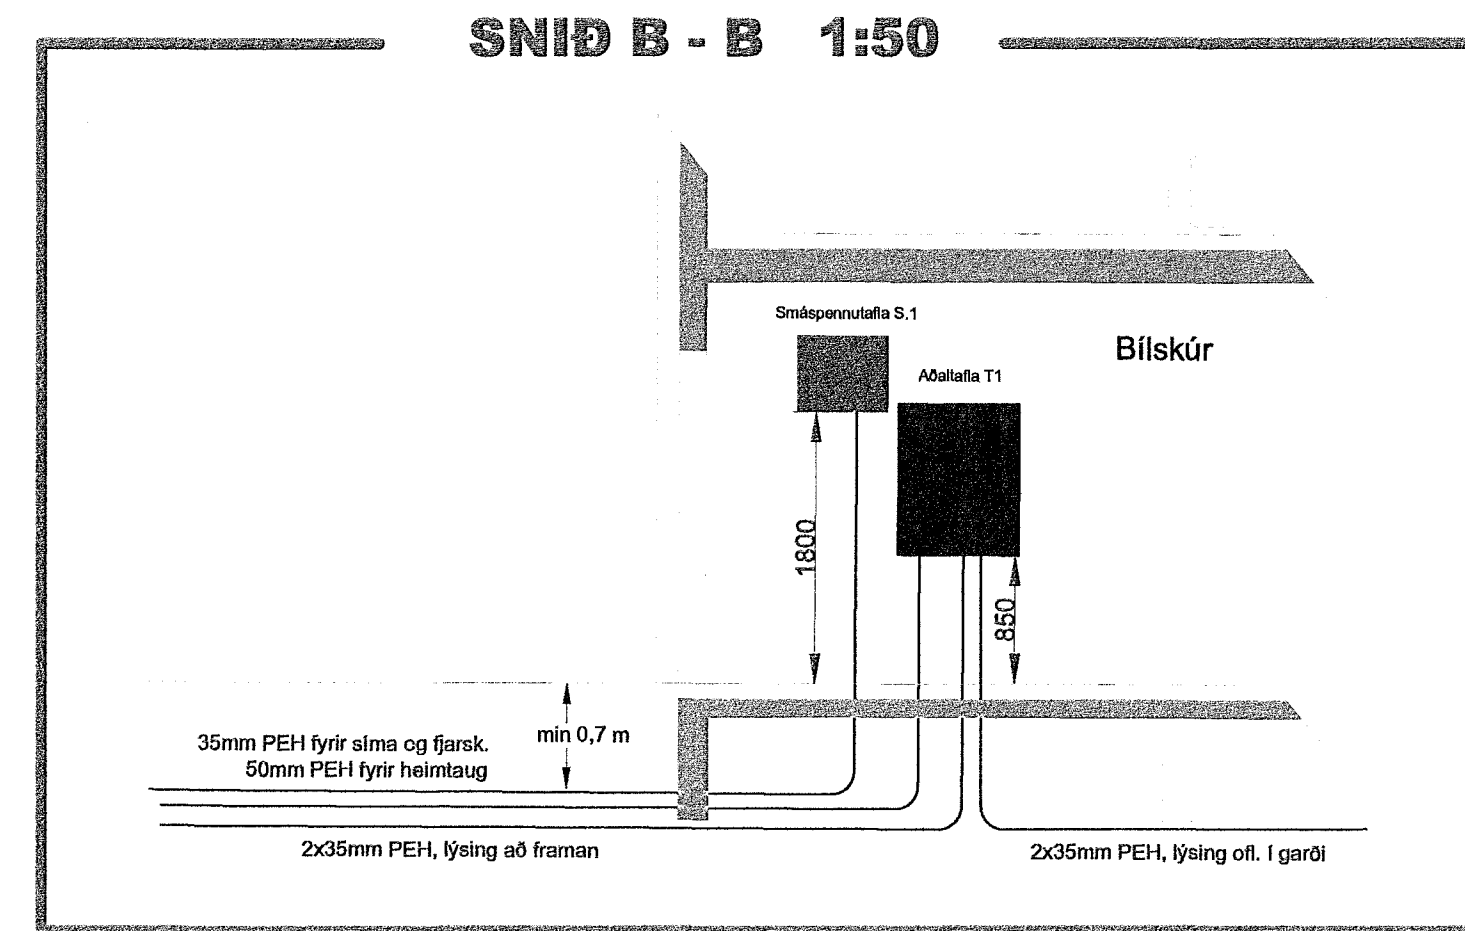
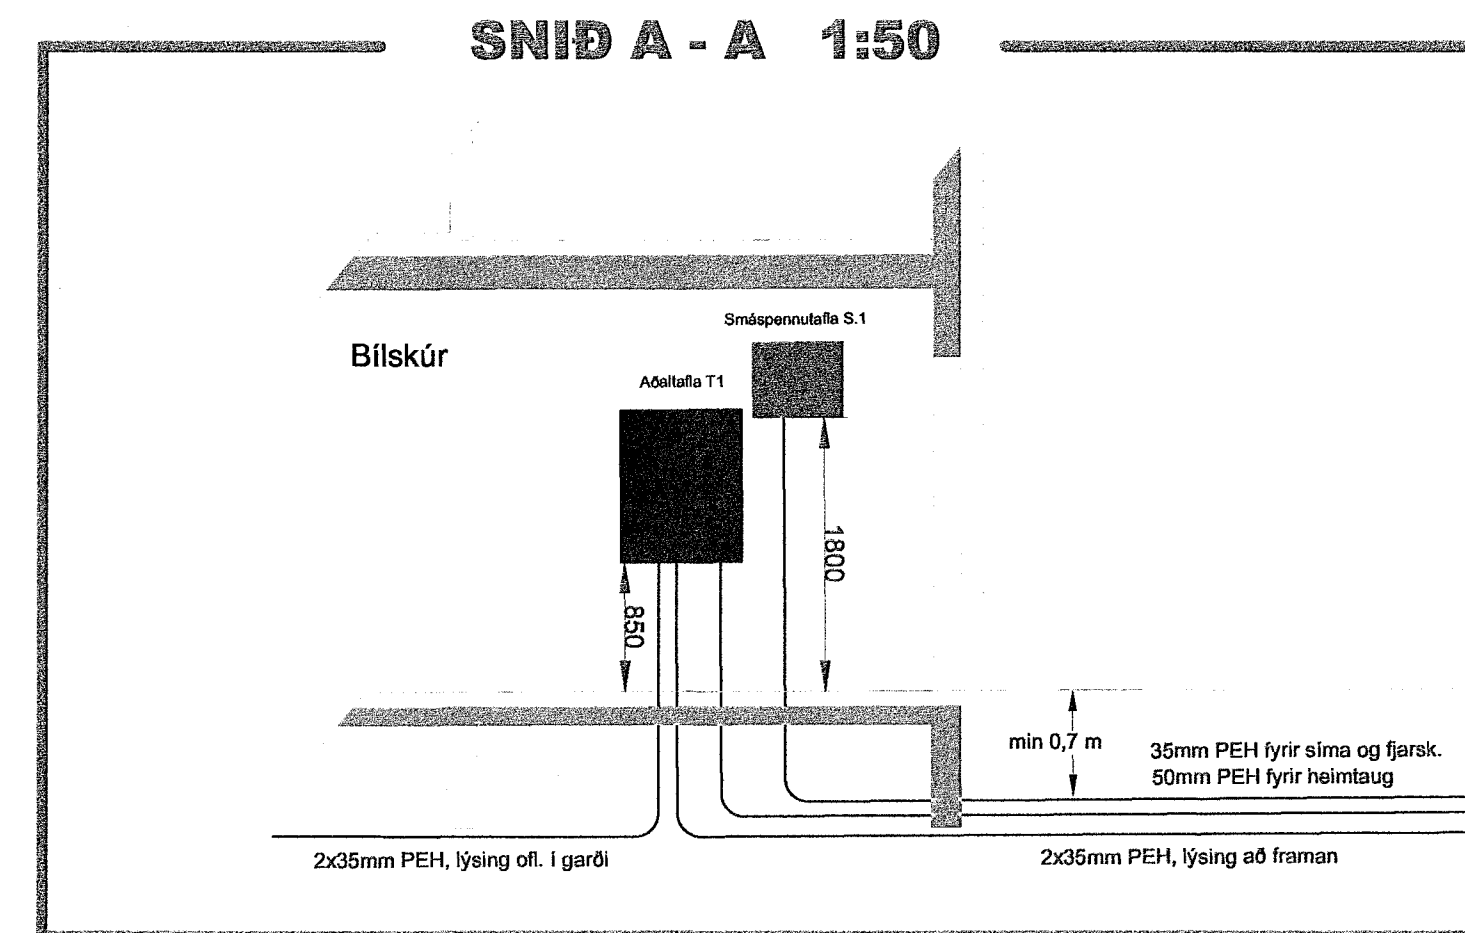


EINLÍNUMYND

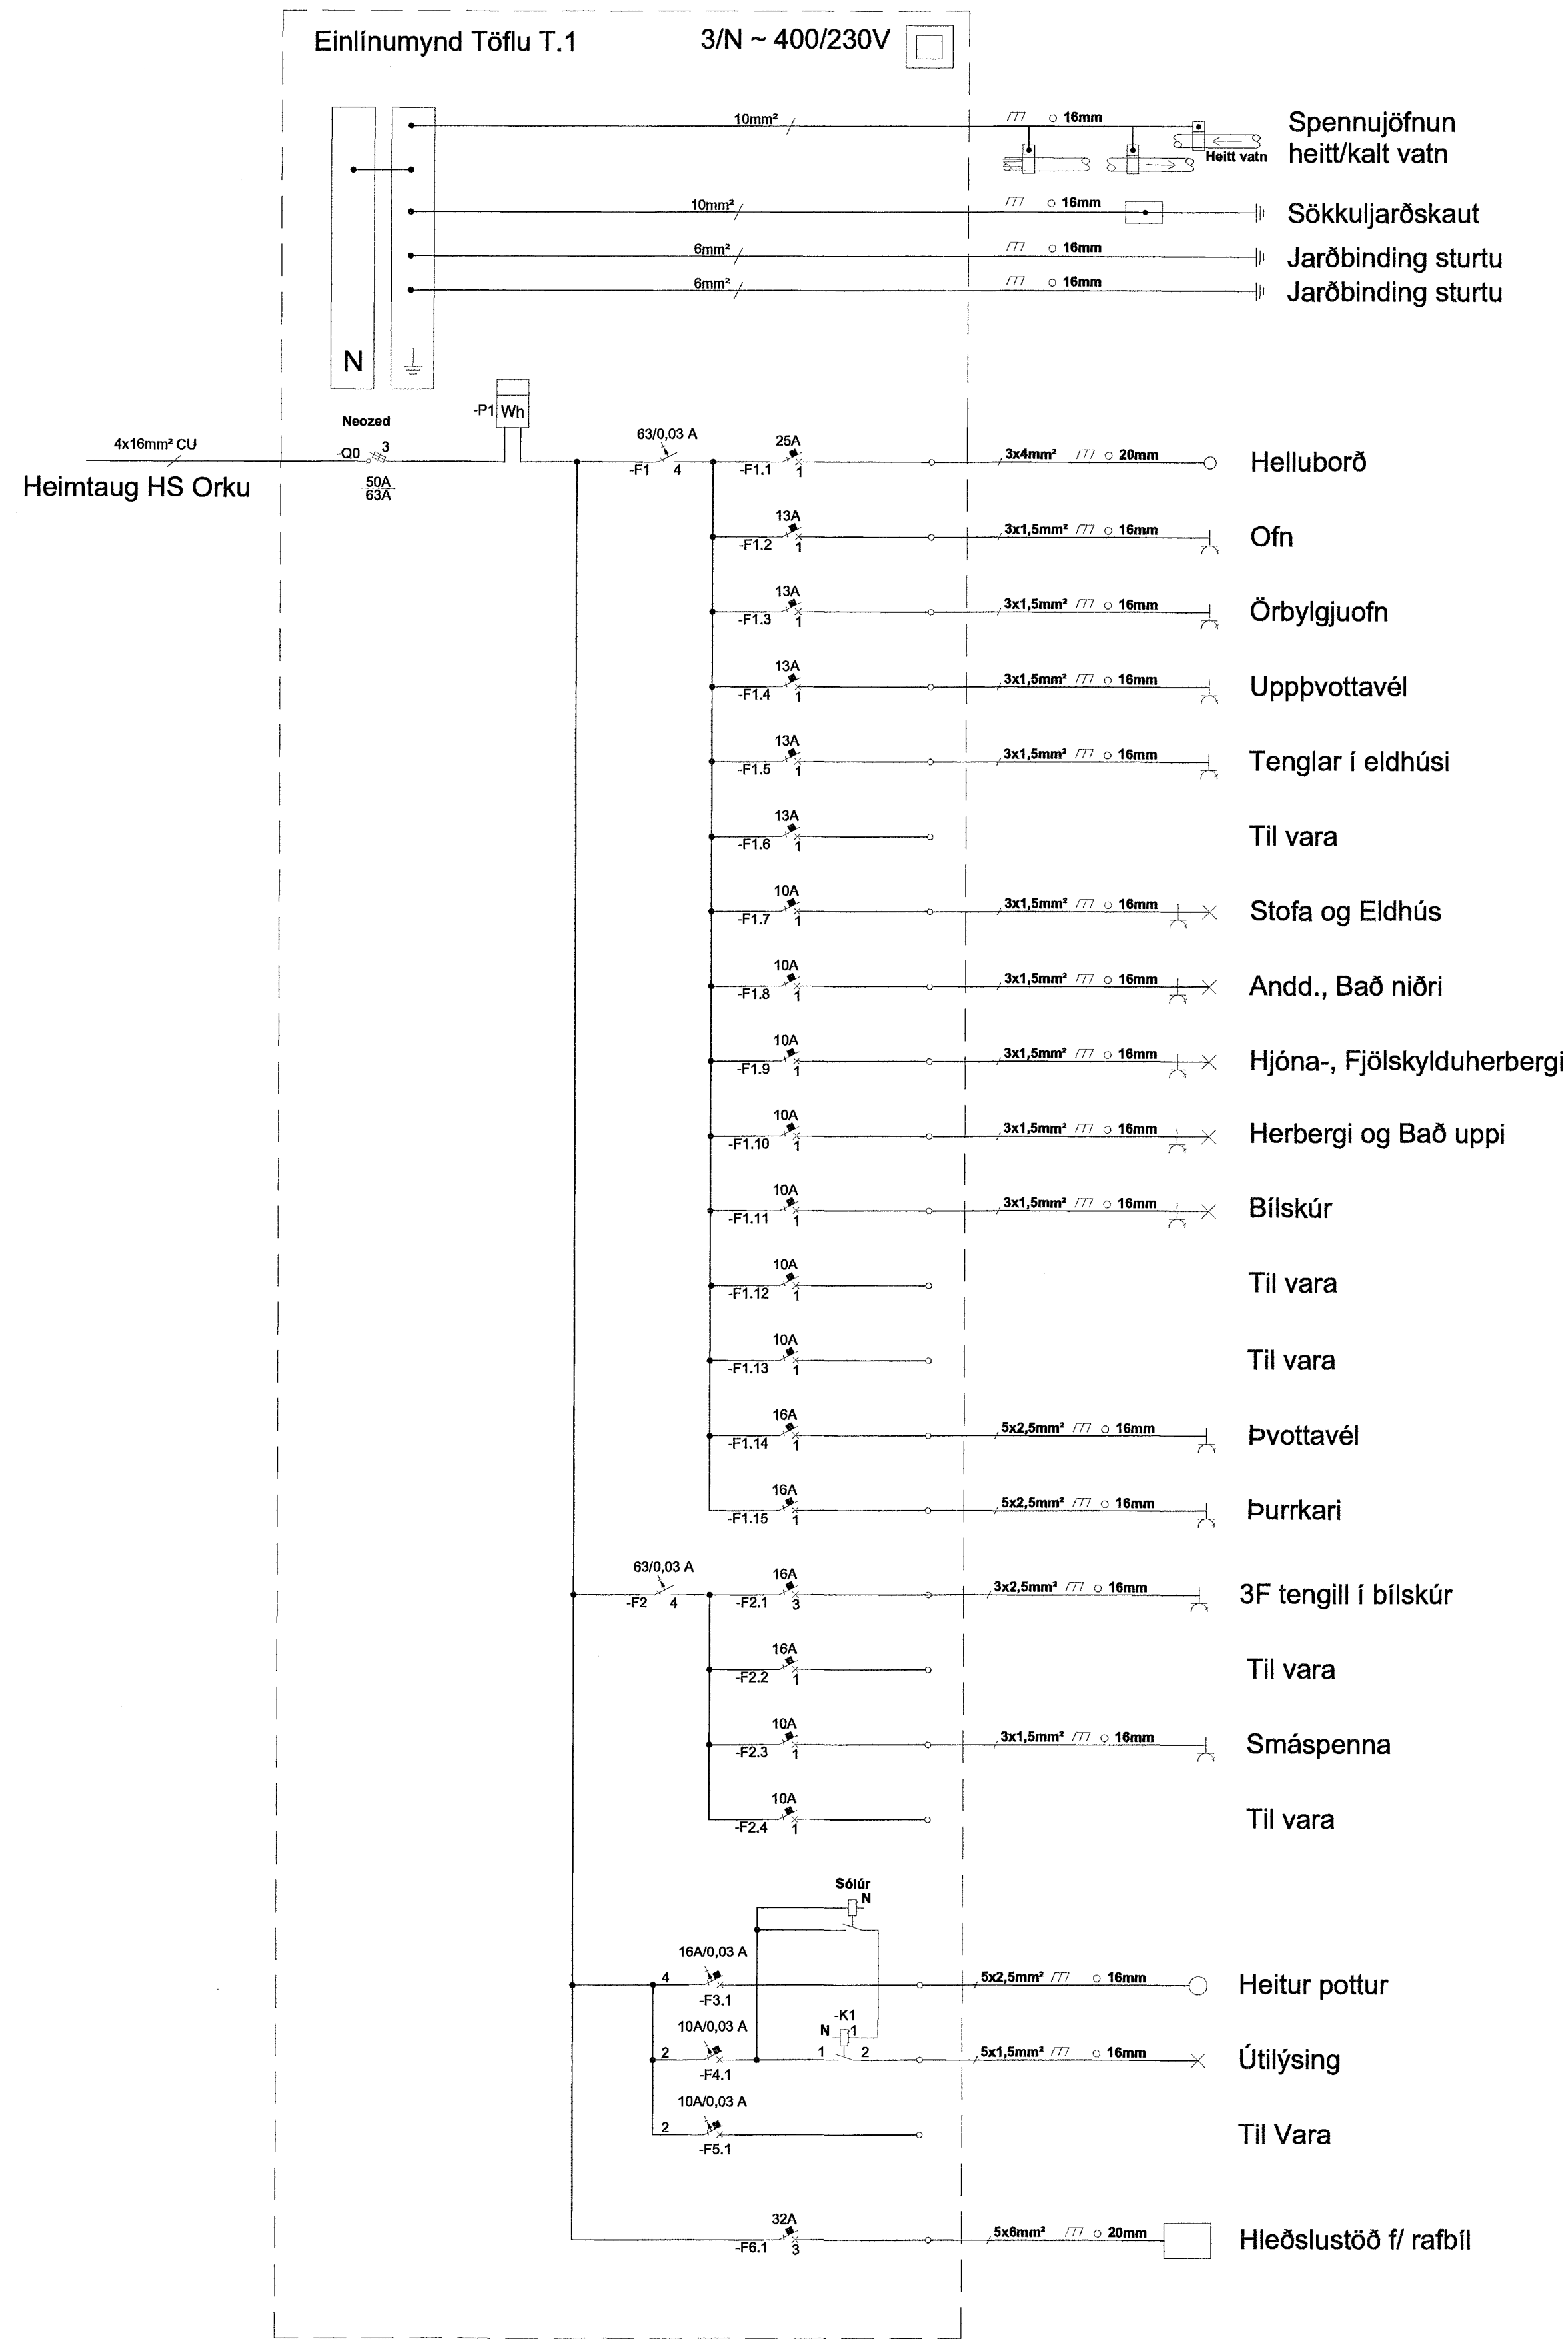

Móttekið
03. júlí 2023
f.h. byggingarfulltrúans í Hafnarfirði
Róbert A. Róbertsson

Br.	Dags.	Breyting	Ha.
B	11.05.2023	Raflagnateikning	ARE
<p>FRUMA Fruma ehf / 430700-2430 Lambhagavegur 13 113 Reykjavík Sími: 821-6966 frumaehf@gmail.com</p>			
Verkhelt:			
<p>Hlíðarbraut 14 220 Hafnarfjörður</p>			
Teikningahelt:			
Raflagnir			
Einlínunmynd, Afst.m. og Snið			
Dagsetning:	Málkvörð:	Bláðástuð:	
20.03.2023	1:200/1:50	A1	
Hannað:	Teiknað:	Yfirfarð:	
ARE	ARE	ARE	
Nafn og kennitala hönnuðs:			
Axel Rúnar Eypórsson 110881-4799			
Undirskrift hönnuðs:			
Undirskrift hönnuðsþóra:			
Verknúmer:	Teikninganúmer:	Utgáfa:	
23-010	0002	B	