
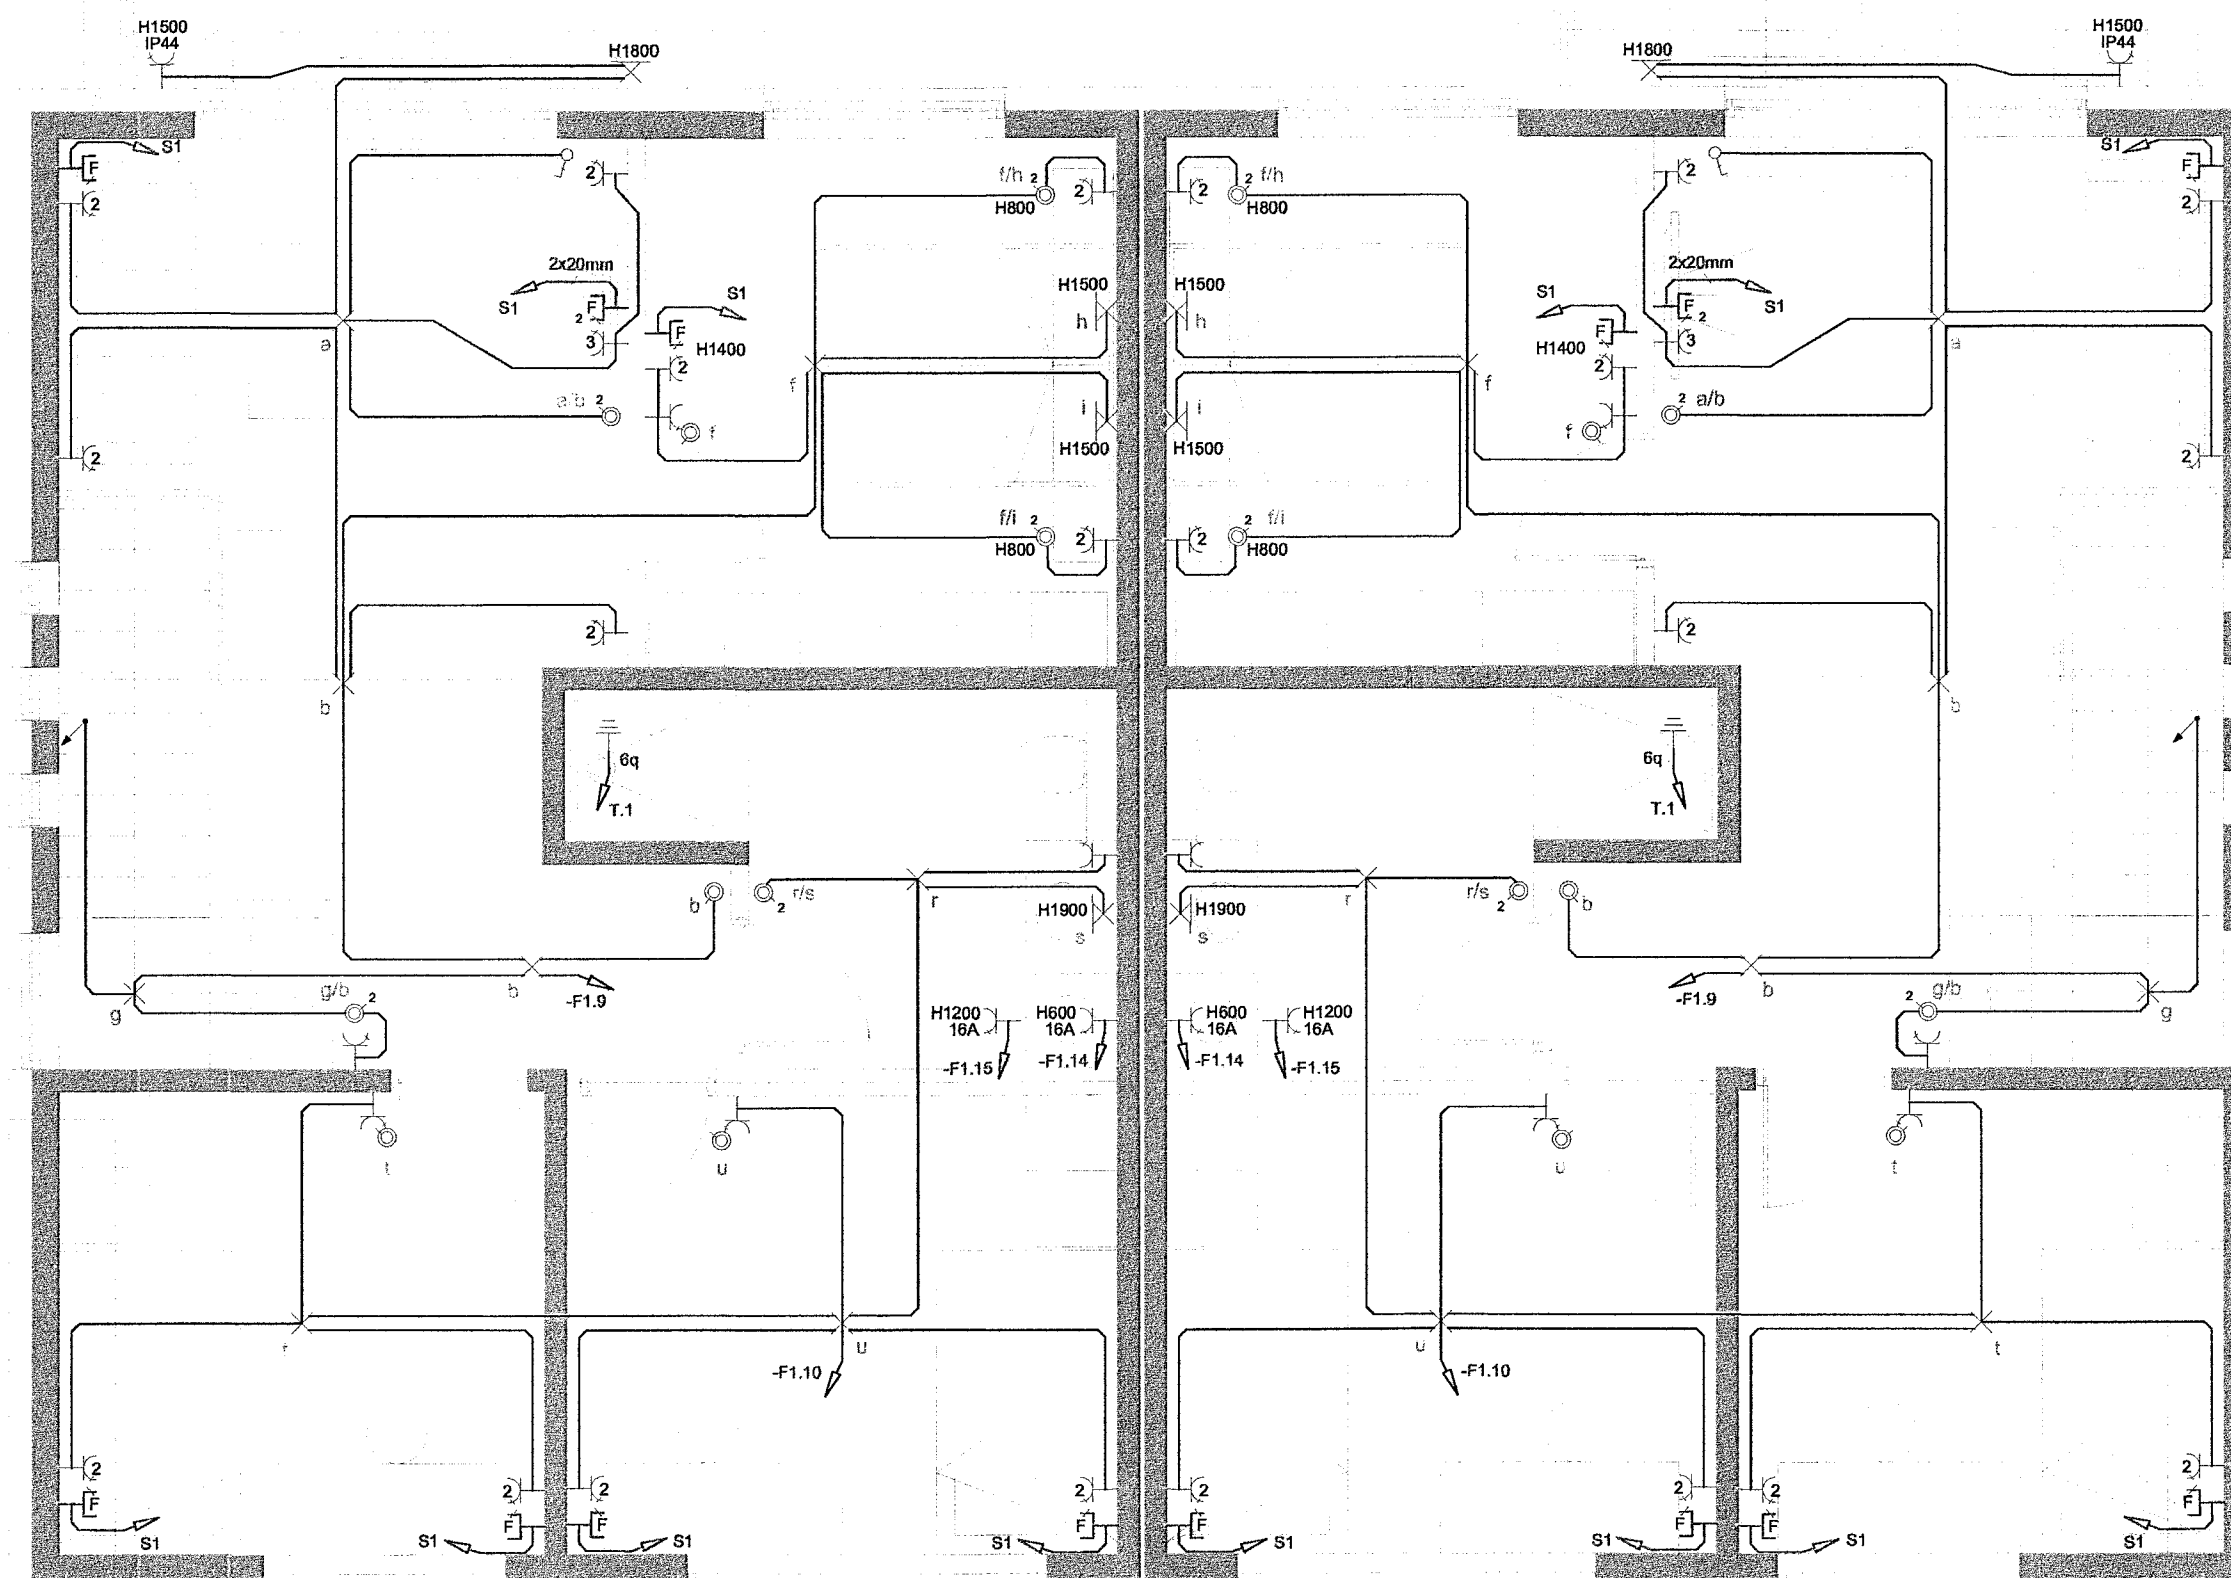


GRUNNMYND 2. HÆÐ 1:50

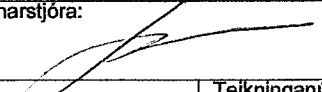

GRUNNMYND 2. HÆÐAR

Br.	Dags.	Breyting	Ha.
B	11.05.2023	Raflagnateikning	ARE
 <p>FRUMA Fruma ehf / 430700-2430 Lambhagavegur 13 113 Reykjavík Sími: 821-6966 frumaehf@gmail.com</p>			
Verkhelt:			
Hlíðarbraut 14			
220 Hafnarfjörður			
Teikningaheiti:			
Raflagnir			
Grunnmynd 2. hæð			
Dagsetning:	Mækkvarði:	Bláskrávarði:	
20.03.2023	1:50	A1	
Hannaði:	Teiknaði:	Yfirfari:	
ARE	ARE	ARE	
Nafn og kennitala hönnuðar:			
Axel Rúnar Eyþórsson			110881-4799
Undirskrift hönnuðar:			
			
Nafn og kennitala hönnunarsjóra:			
Undirskrift hönnunarsjóra:			
			
Verknúmer:	Teikninganúmer:	Útgáfa:	
23-010	0201	B	