




EINLÍNUMYND

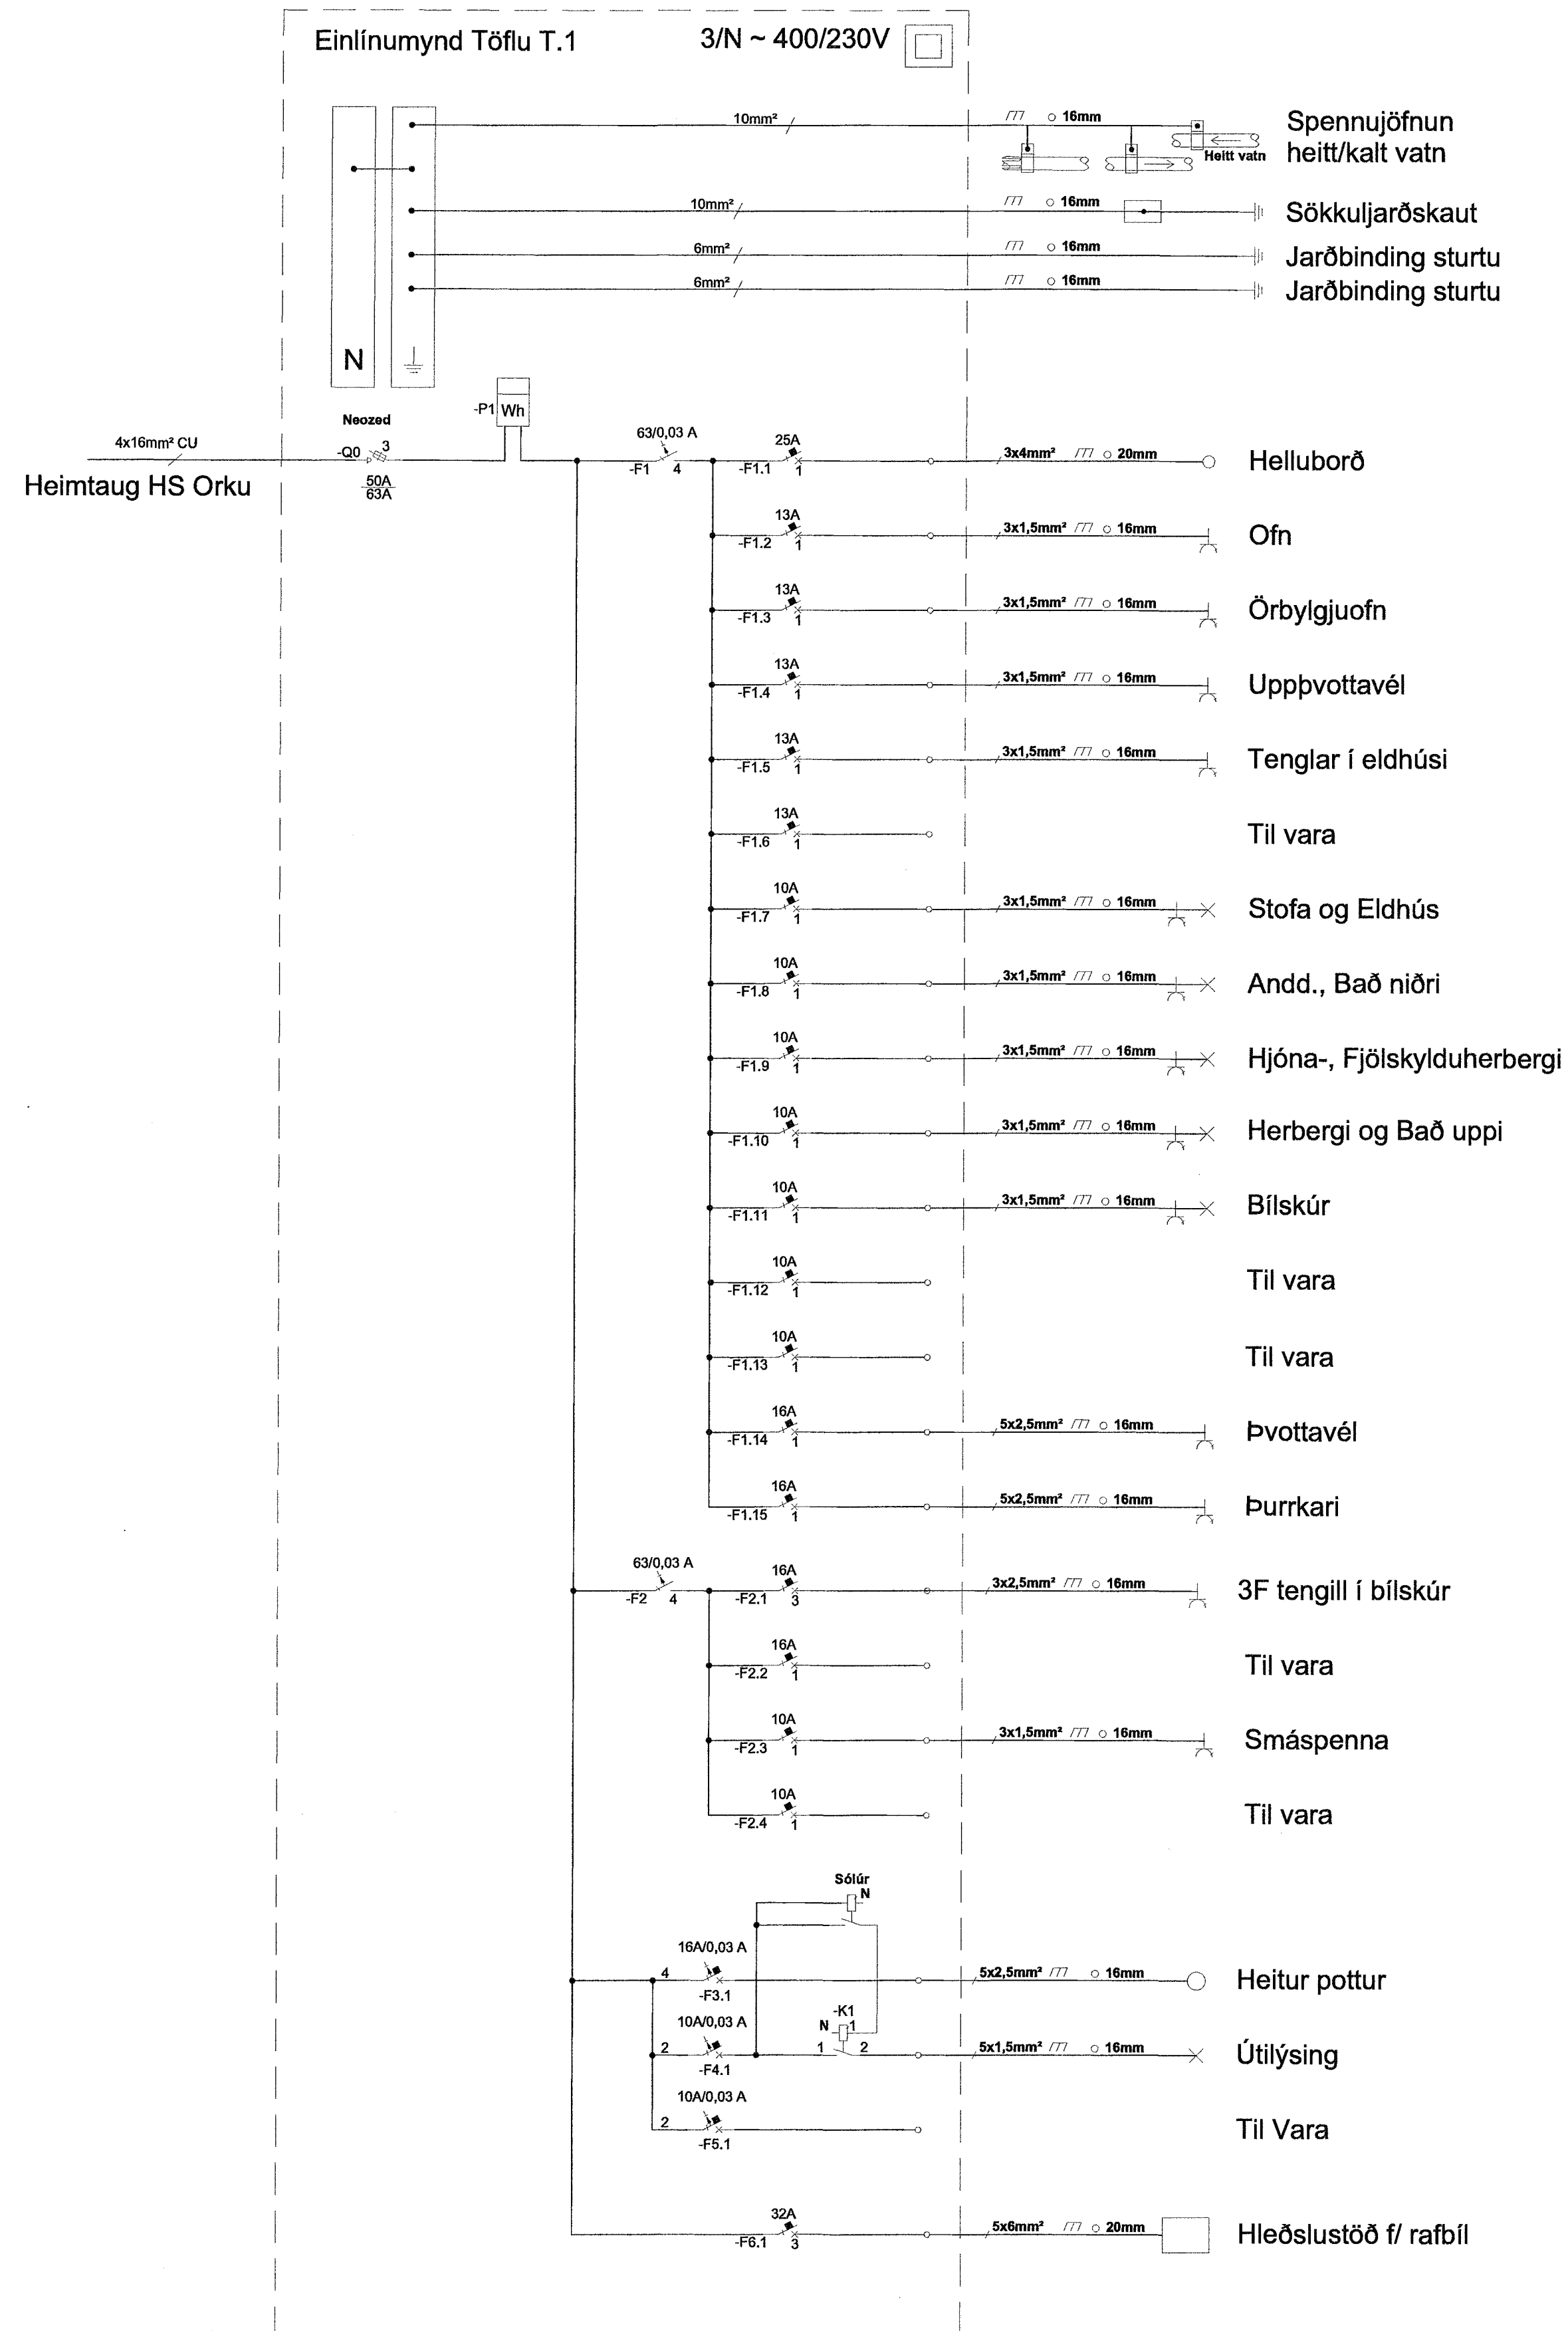


SNIÐ A - A 1:50

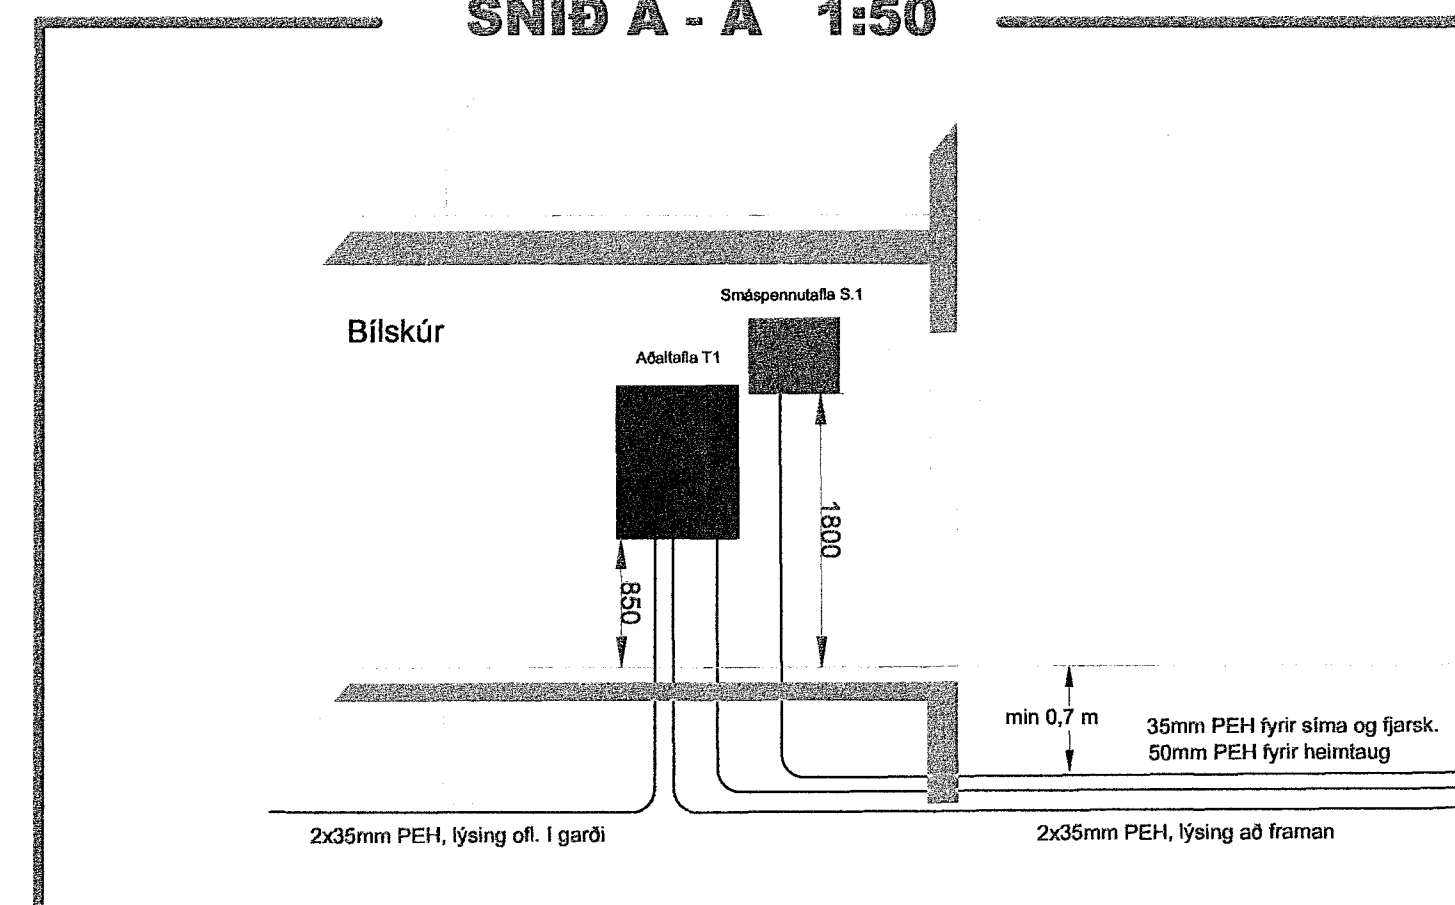

SNIÐ B - B 1:50

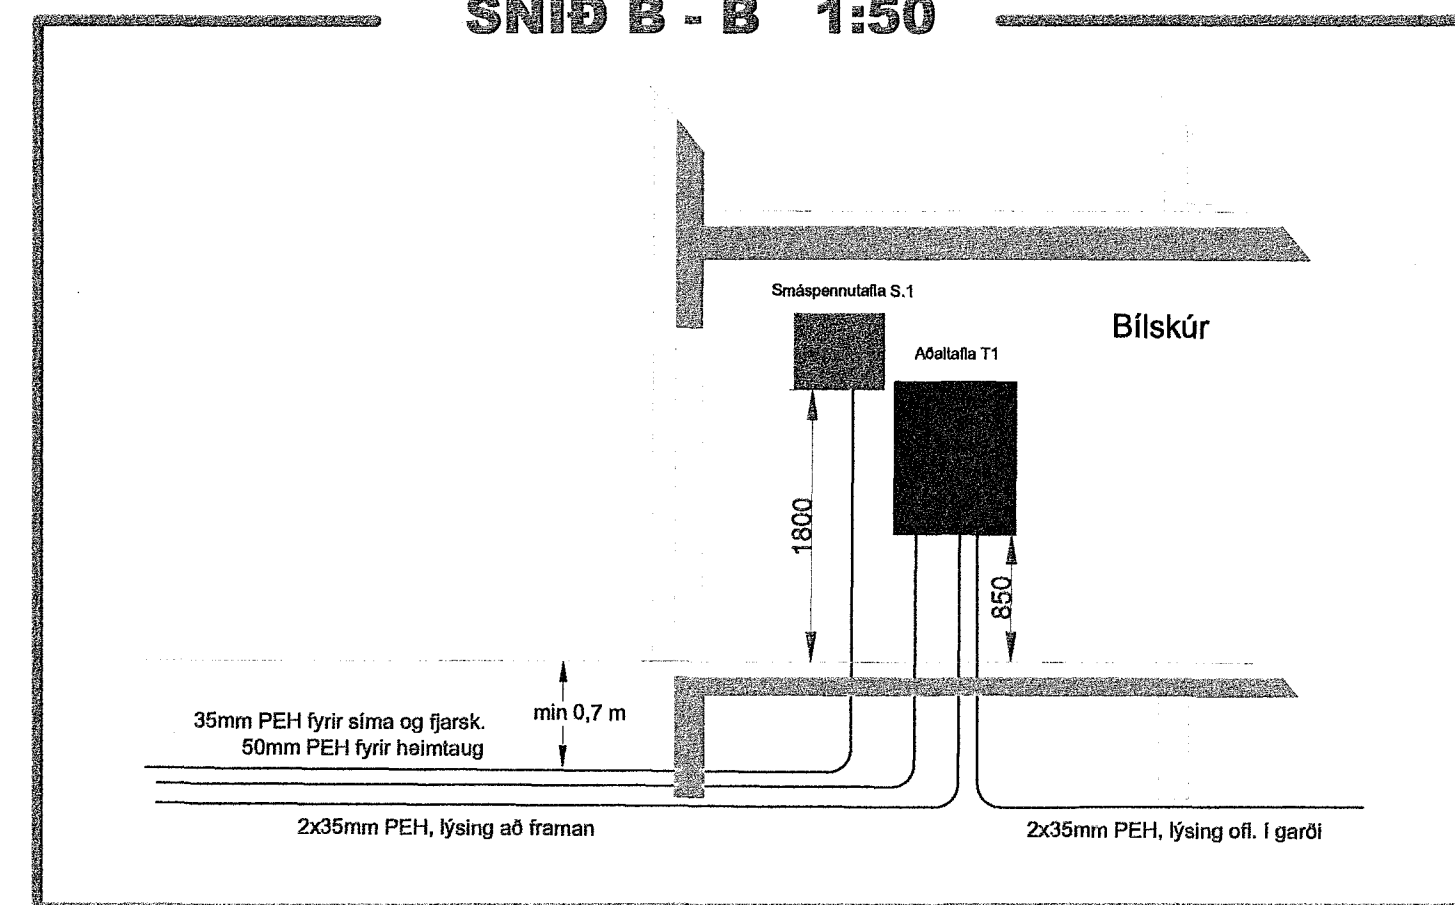

AFSTÖÐUMYND 1:200

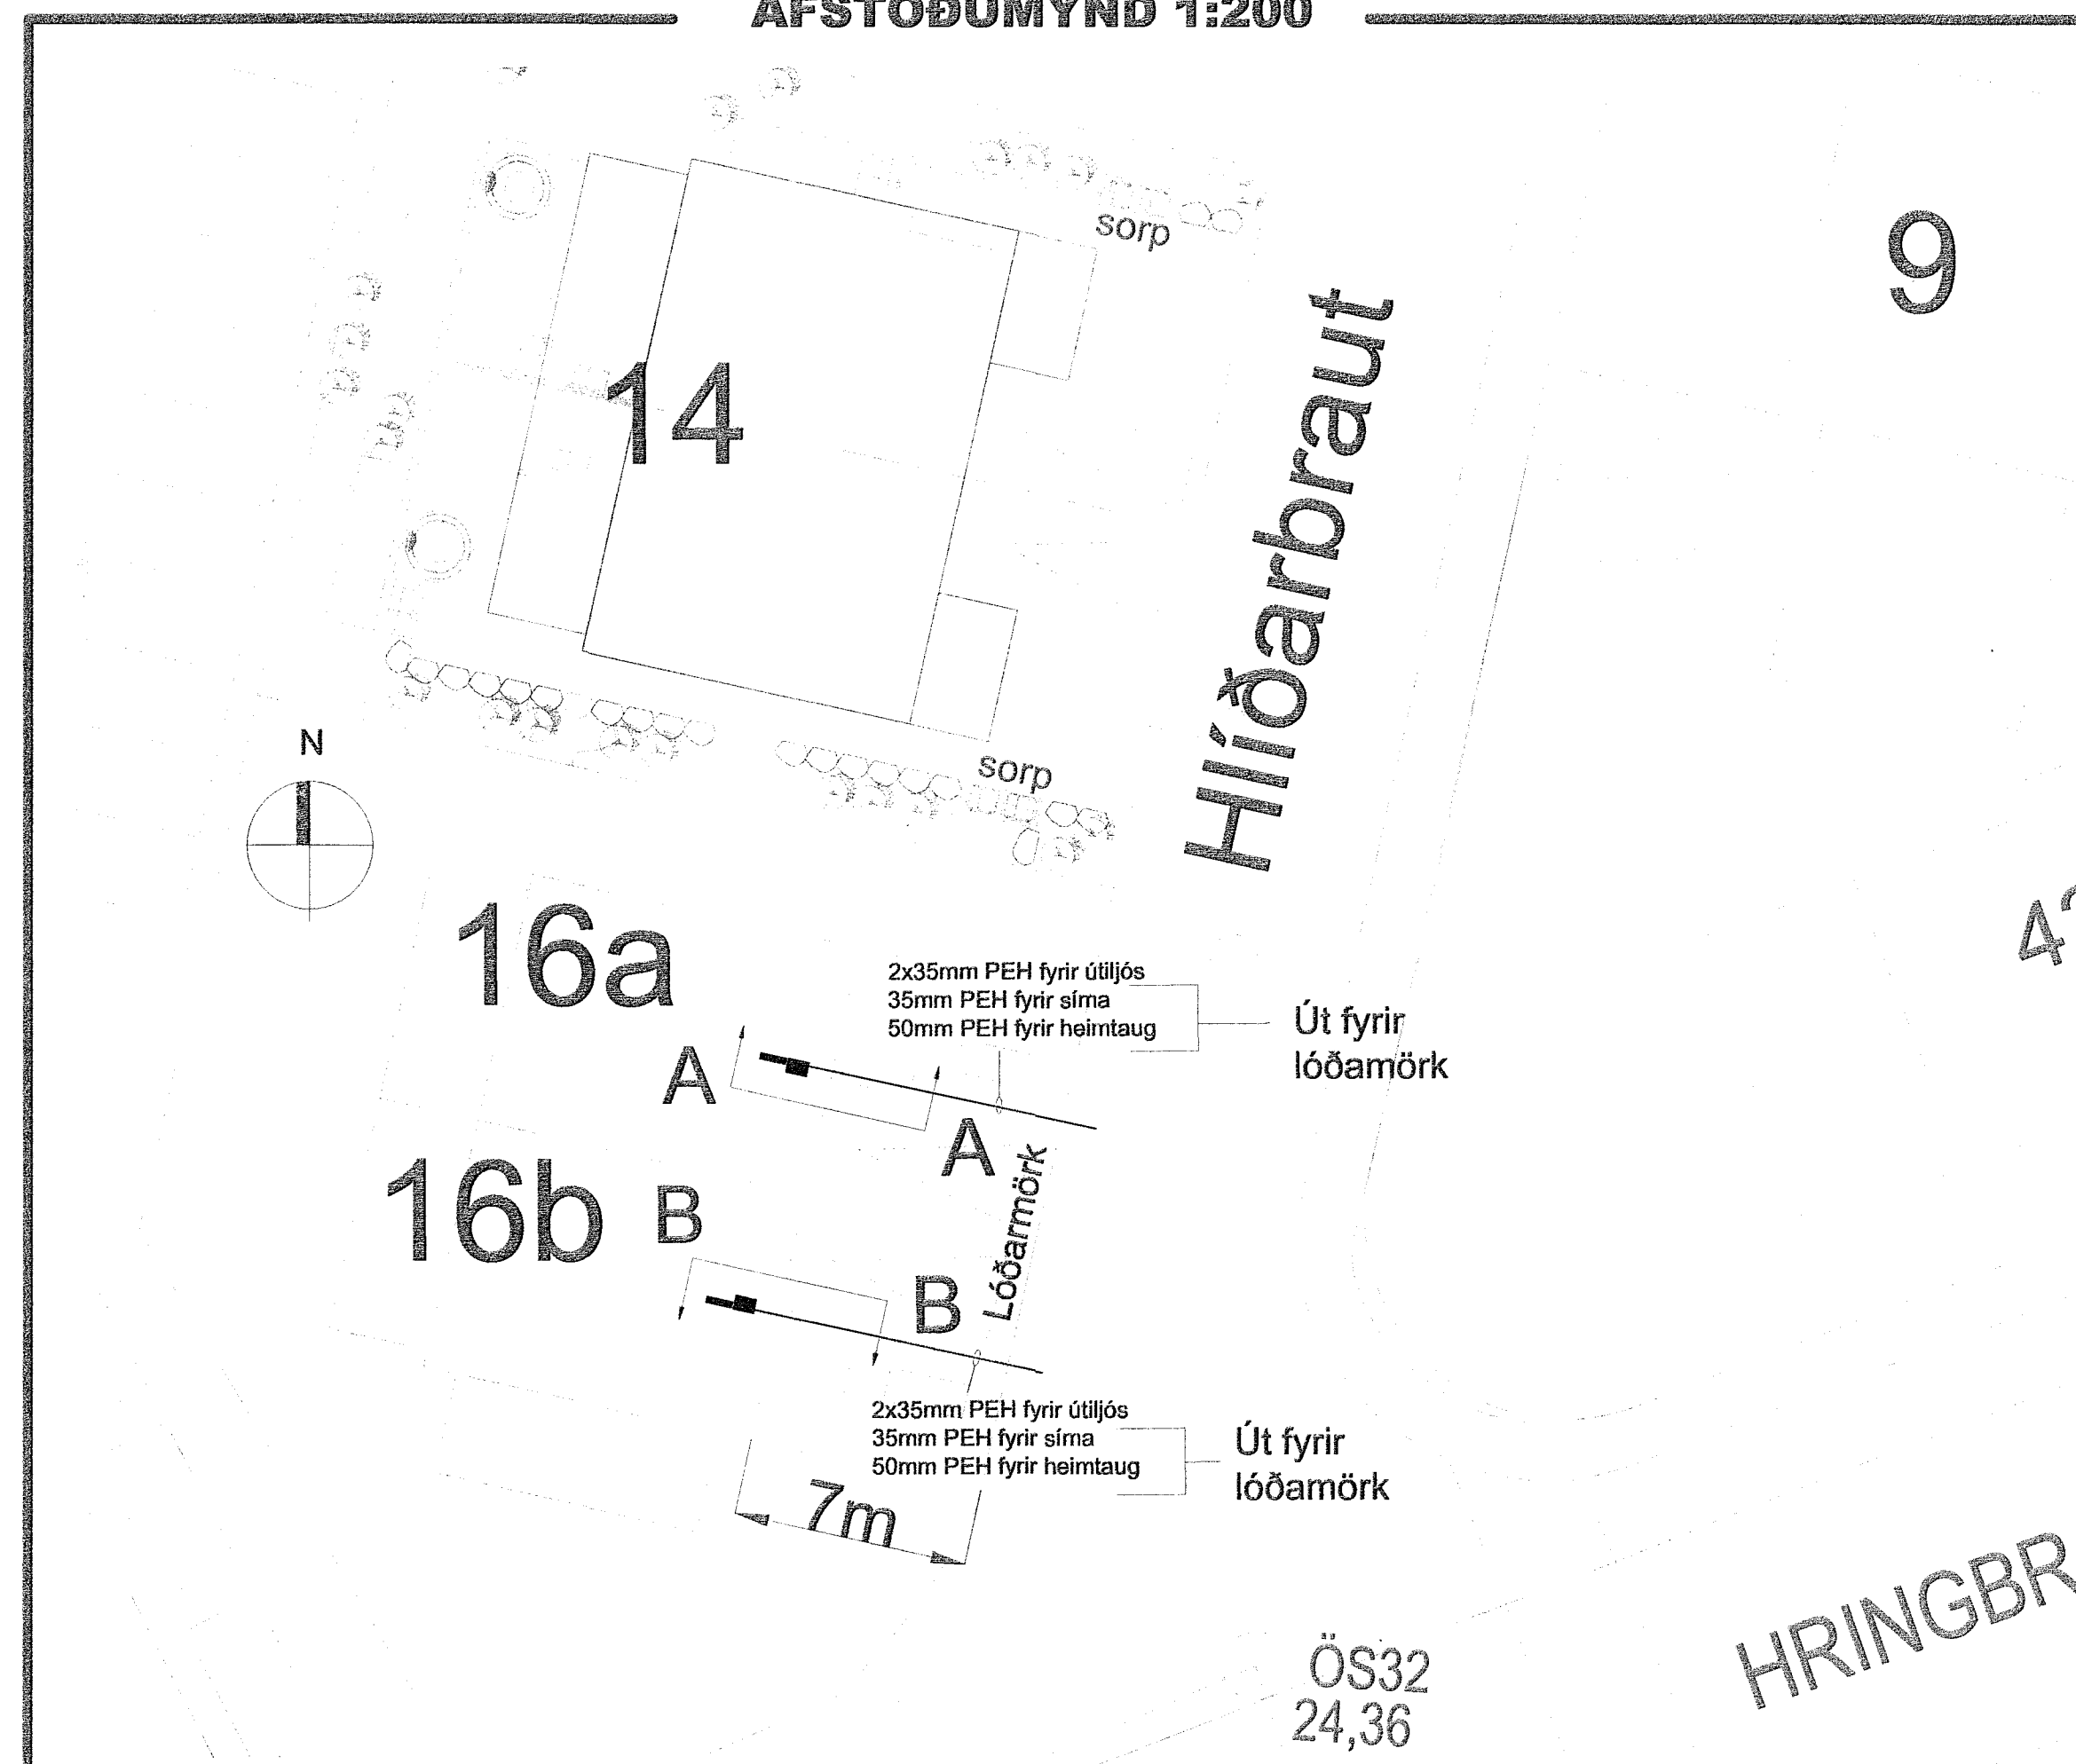

Móttakið  
03. júlí 2023  
FRUMA  
FRUMA ehf. / 430700-2430  
Lambhagavegur 13 113 Reykjavík  
Sími: 821-6966  
frumaeh@gmail.com

Br.	Dags.	Breyting	Ha.
B	11.05.2023	Raflagnateikning	ARE

Verkhelli:

**FRUMA**  
Fruma ehf / 430700-2430  
Lambhagavegur 13 113 Reykjavík  
Sími: 821-6966  
frumaeh@gmail.com

Hlíðarbraut 16  
220 Hafnarfjörður

Raflagnir

Einlínunmynd, Afst.m. og Snið

Dagsetning:	Mælikvarði:	Bláskort:
20.03.2023	1:200/1:50	A1
Hannað:	Teiknað:	Yfirfarið:
ARE	ARE	ARE
Nafn og kennitala hönnuðara:		hönnuðar:
Axel Rúnar Eypórssson		110881-4799
Undirskrift hönnuðara:		
Undirskrift hönnuðara:		
Verknúmer:	Teikningnúmer:	Ulgifa:
23-011	0002	B