



MÓTTEKIÐ
28. JÚNÍ 2023
Byggingarfulltrúinn í Hafnarfirði

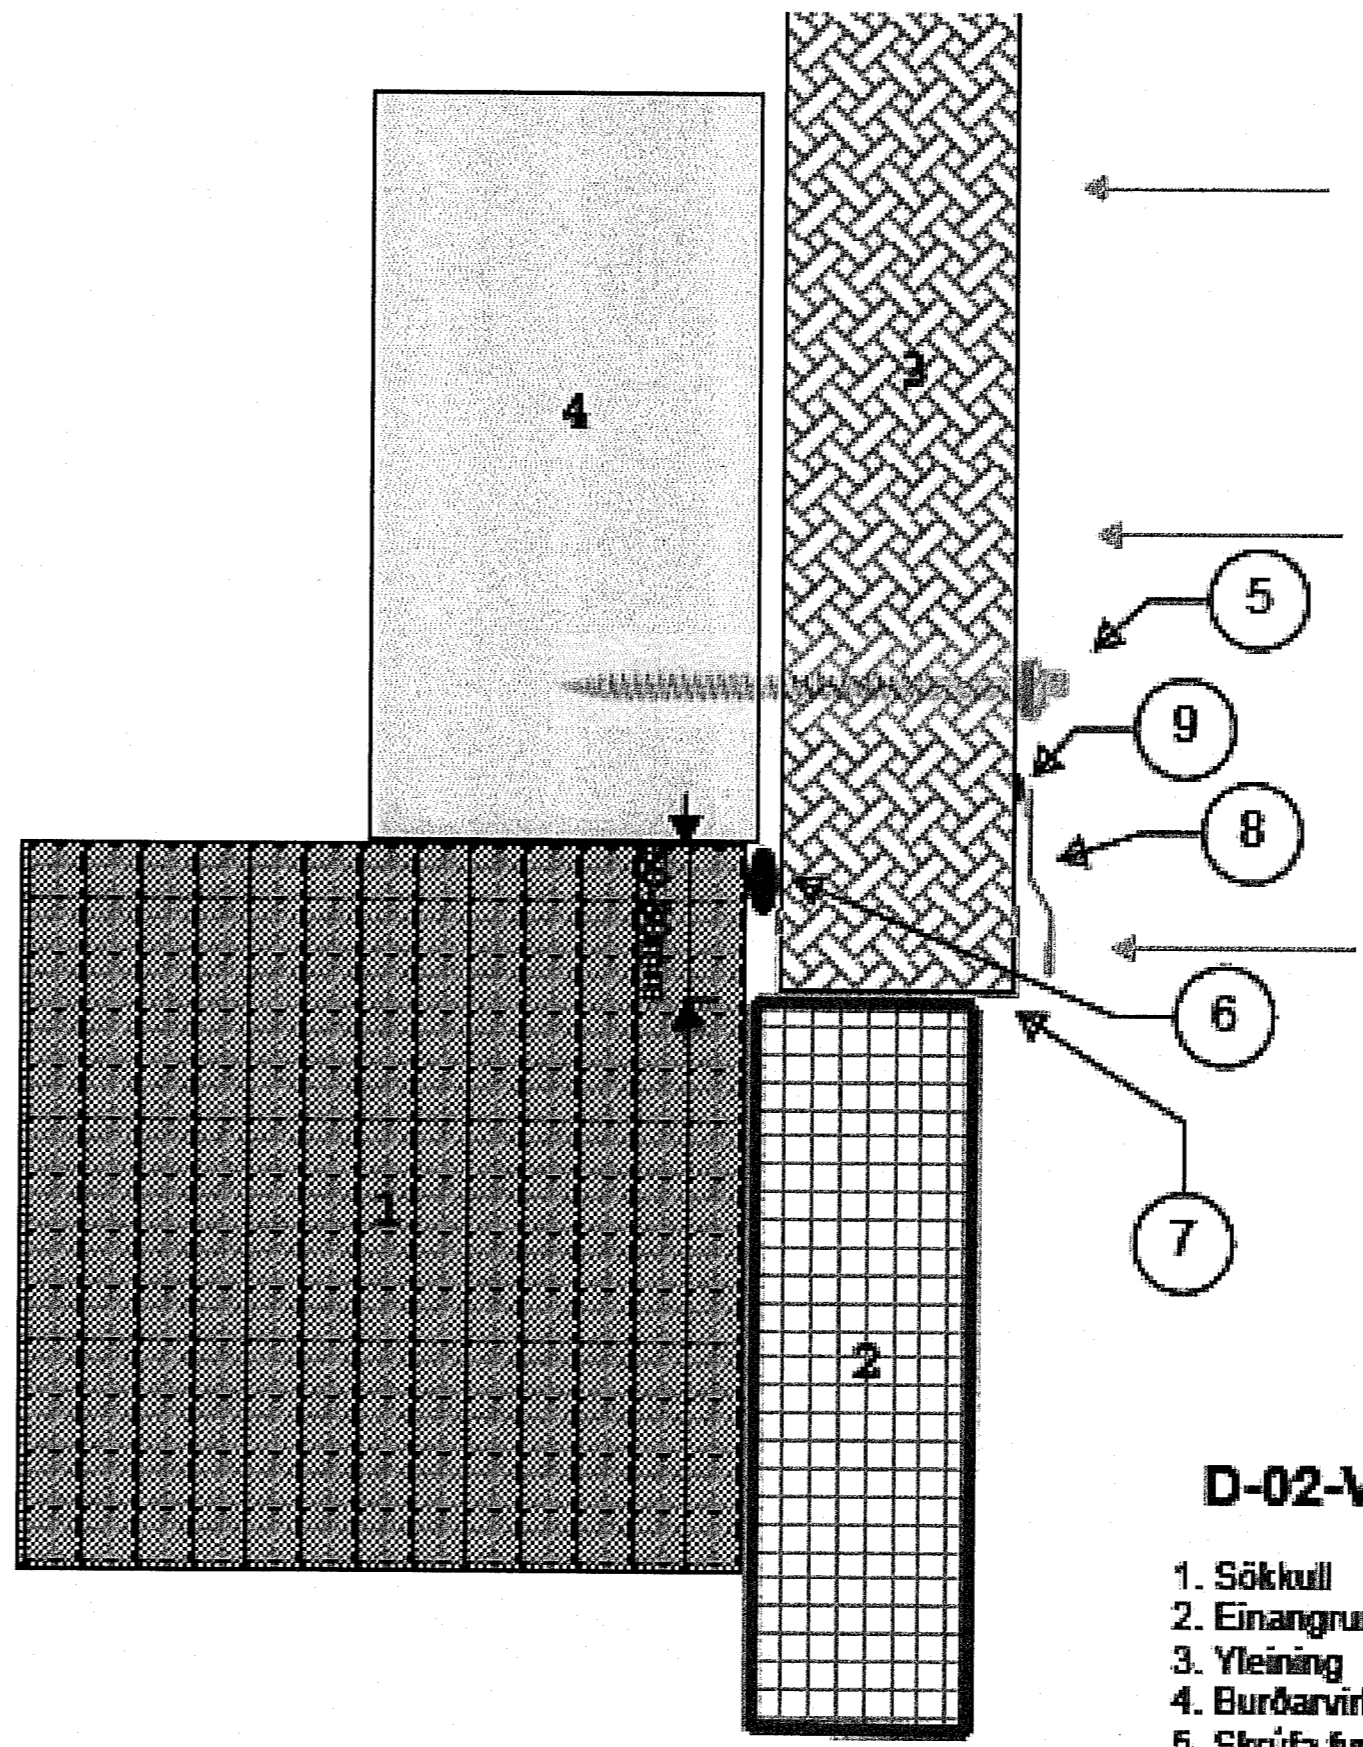


UNDIRRITUN HÖNNUNARSTJÓRA
Páll Lohmansson 120742-3379

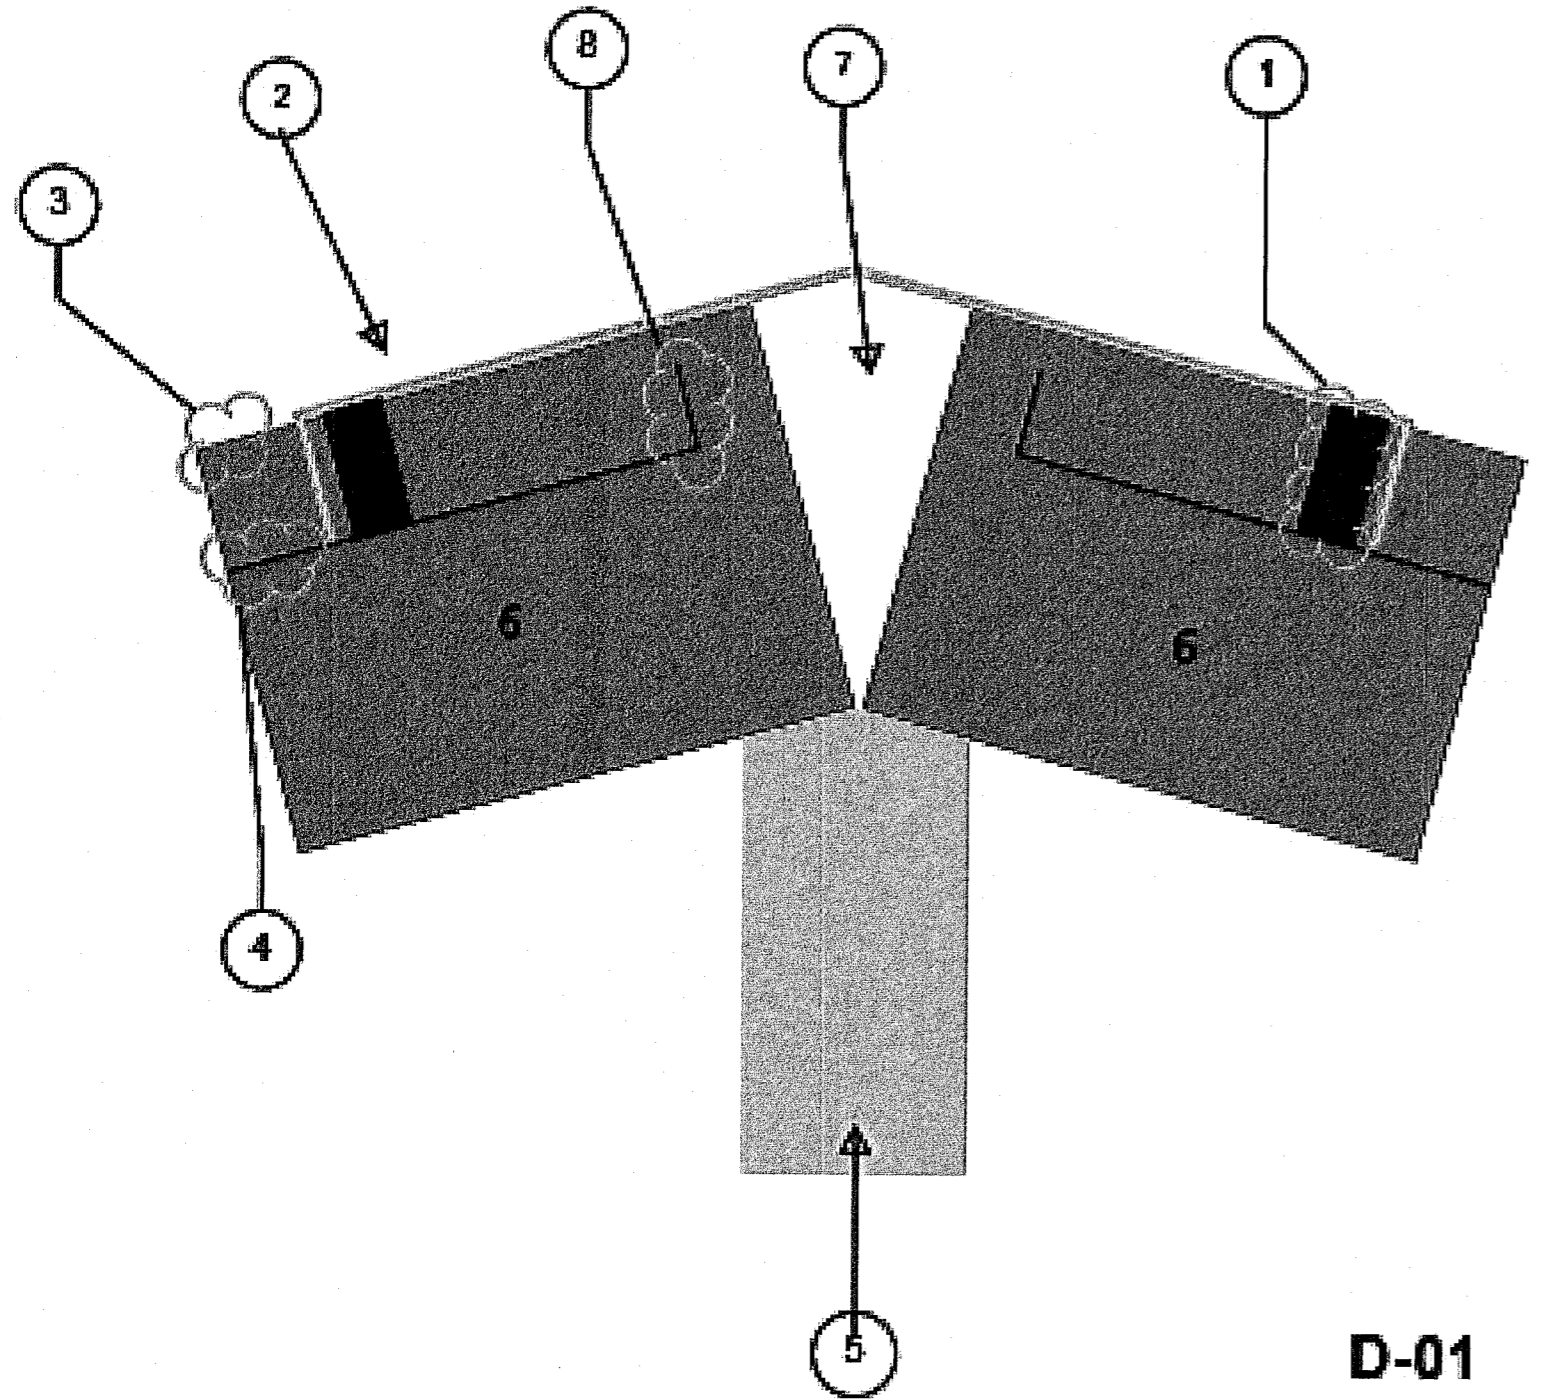

D-01

- 1. Kjölsvampur
- 2. Kjöljám
- 3. Háþára
- 4. Lágþára
- 5. Burðarvirki
- 6. Trapezulaga yleining
- 7. Hólrúm fyllist með kvoðu eða steinull eftir því sem við á.
- 8. Brettid upp á lágþáru til að hindra að vatn komist að megni.

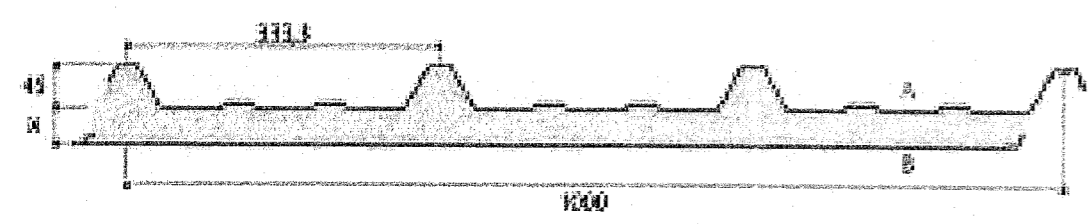

D-02-V2-Dropalisti

- 1. Sökkull
- 2. Einangrun
- 3. Yleining
- 4. Burðarvirki
- 5. Skúrta fyrir yleiningu
- 6. Þanborði 10-20mm
- 7. Áfella til að loka botni yleiningar
- 8. Dropalisti
- 9. Oliukítí

TILVÍSUN

Blank lines for notes or specifications.

ÚTG DAGS SKÝRINGAR TEIK HANN RÝNT SAMP

tpz teiknistofa Kirkjuvegi 23 900 Vestmannaeyjum Sími 481-2711 tpz@teiknistofa.is www.teiknistofa.is

ÚTG. DAGS 31.05.2023	HANNAÐ HÝSI/PZ	MÆLIKVARÐI 1:2.5 (A2)
YFIRFARIÐ PZ	TEIKNAÐ	1:5 (A4)
SAMPYKKT: Páll Lohmansson 120742-3379		

STRAUMHELLA 4
200 HAFNARFIRÐI
SÉRUPPDRÁTTUR
UTANHÍSKLÆNING FRÁGANGUR
DEILI-LÓÐRÉTT SNIÐ

VERKFANG 1224-1 TEIKNING 106