


MÓTTAKIÐ
28. JÚNÍ 2023
Byggingarfulltrúinn í Hafnarfirði




UNDIRRITUN HÖNNUNARSTJÓRA
Páll Jóhannsson 120742-3379

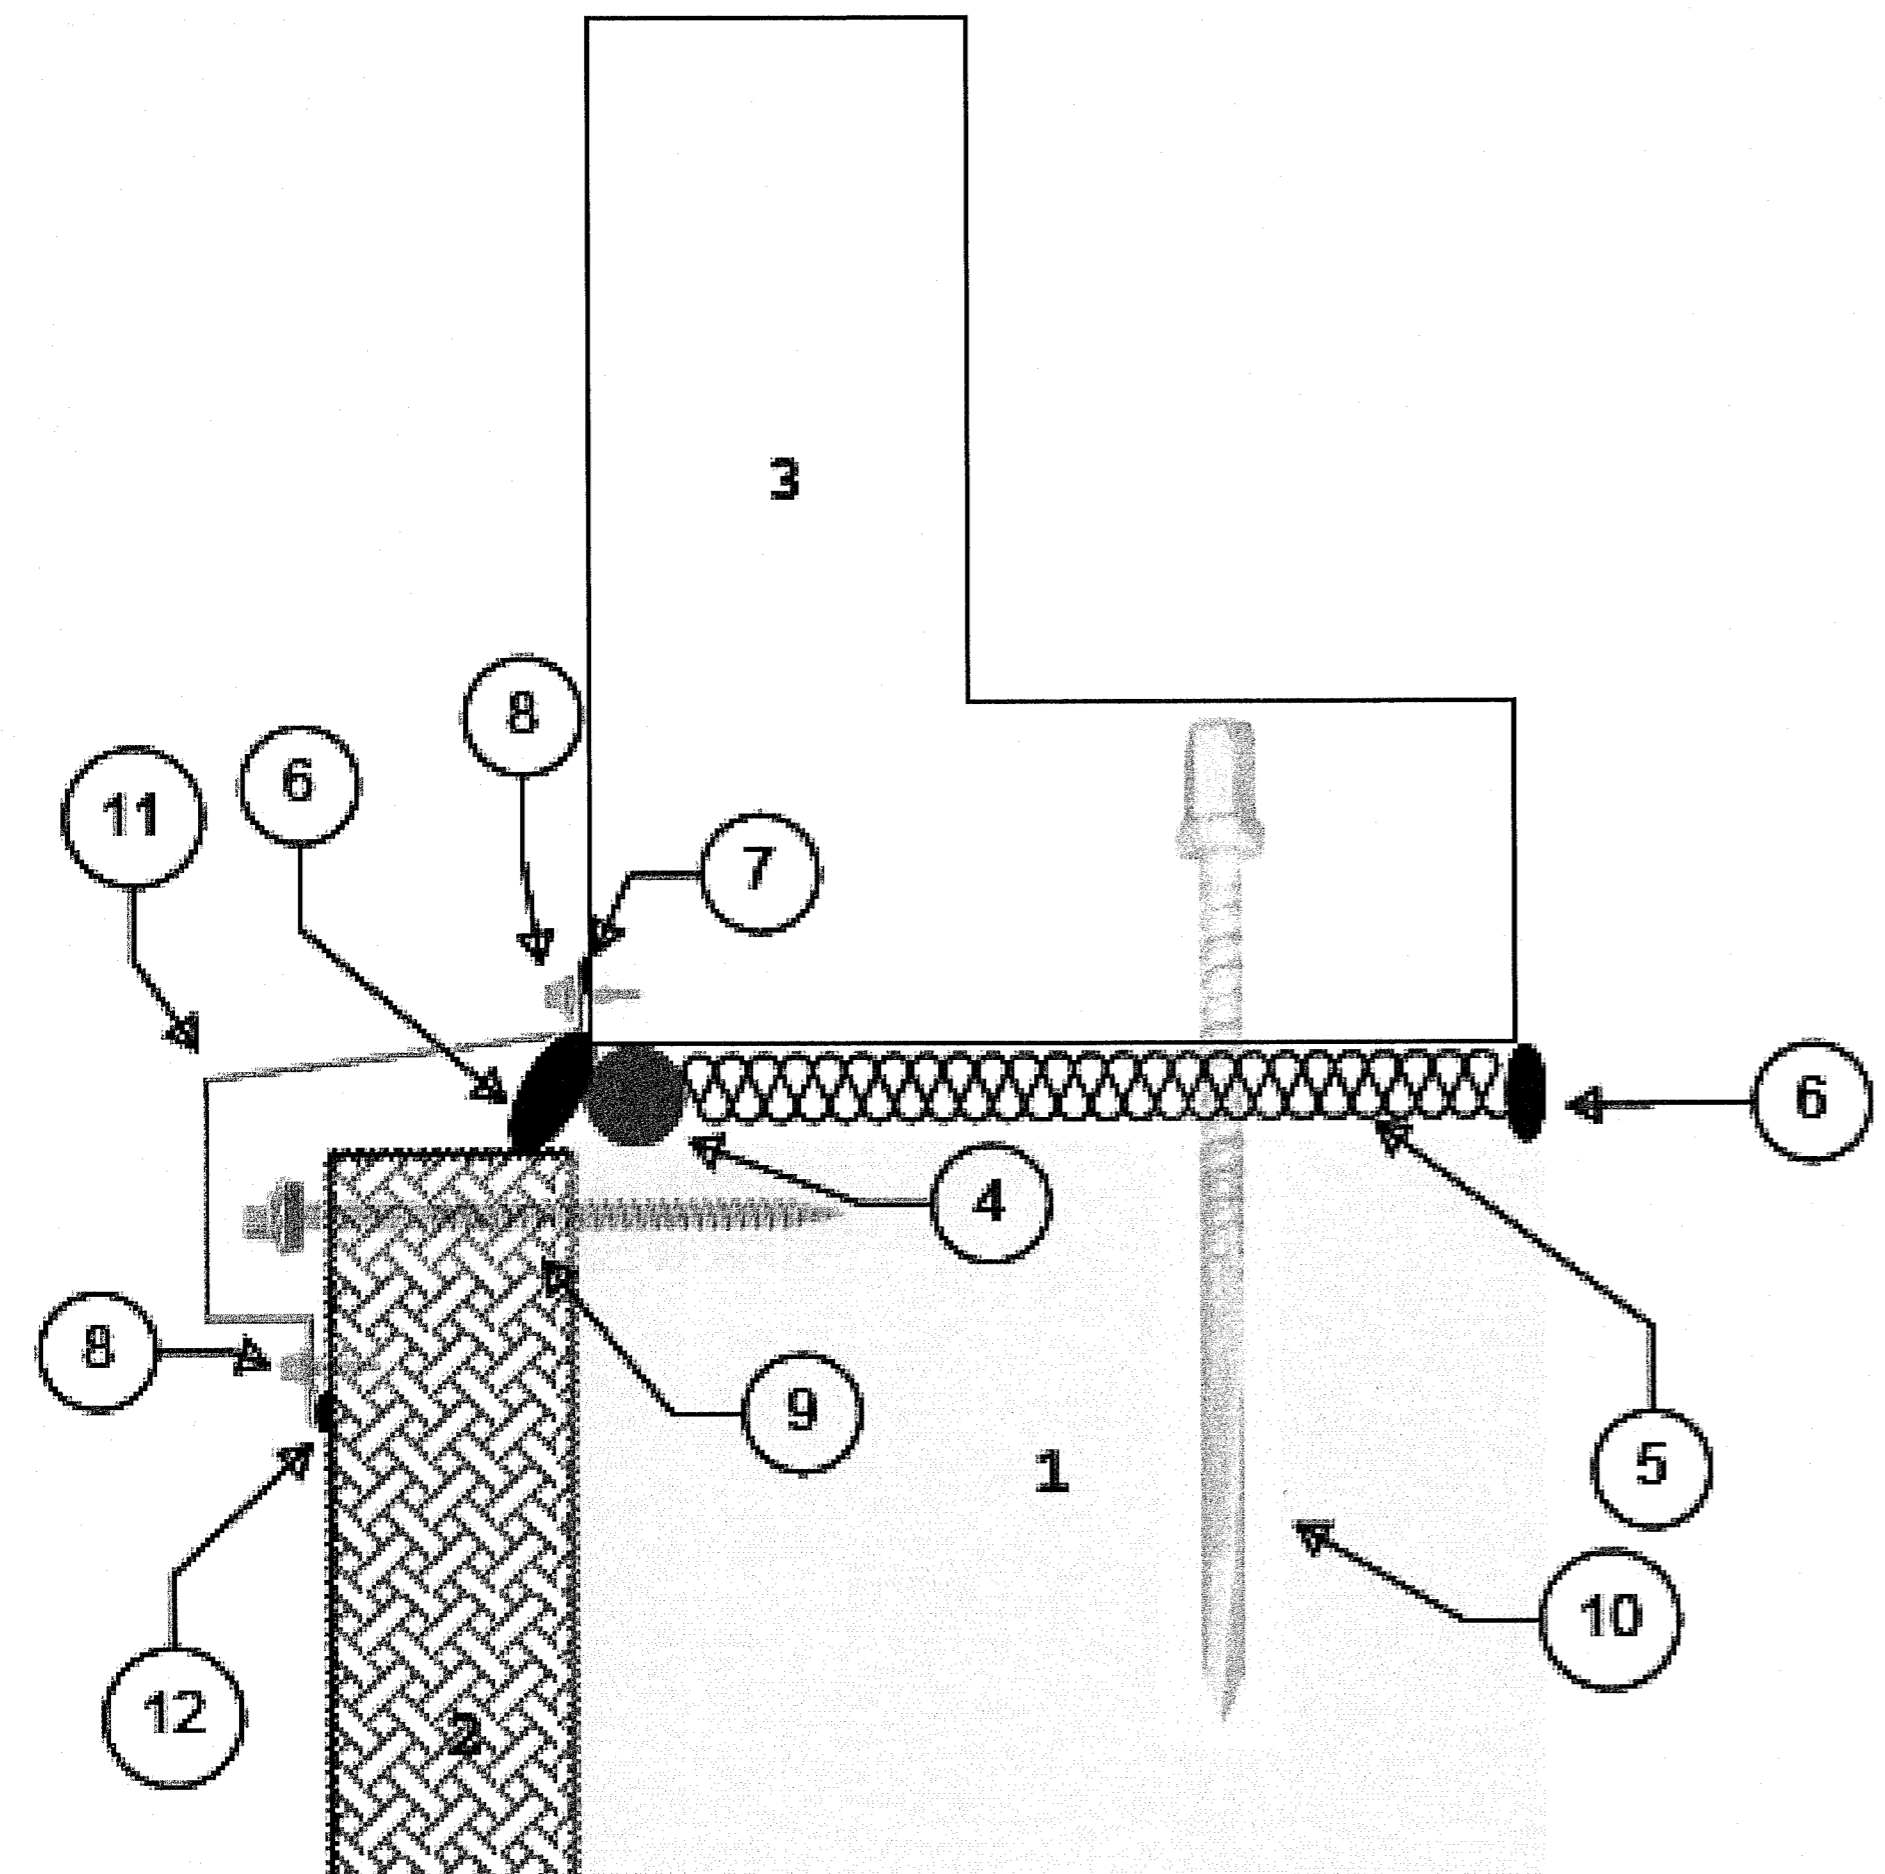

D-09-Gluggar/Hurðar

- 1. Burðarvirki
- 2. Vegg yleining
- 3. Gluggi
- 4. Þéttipulsa 15mm
- 5. Einangrunarfraud

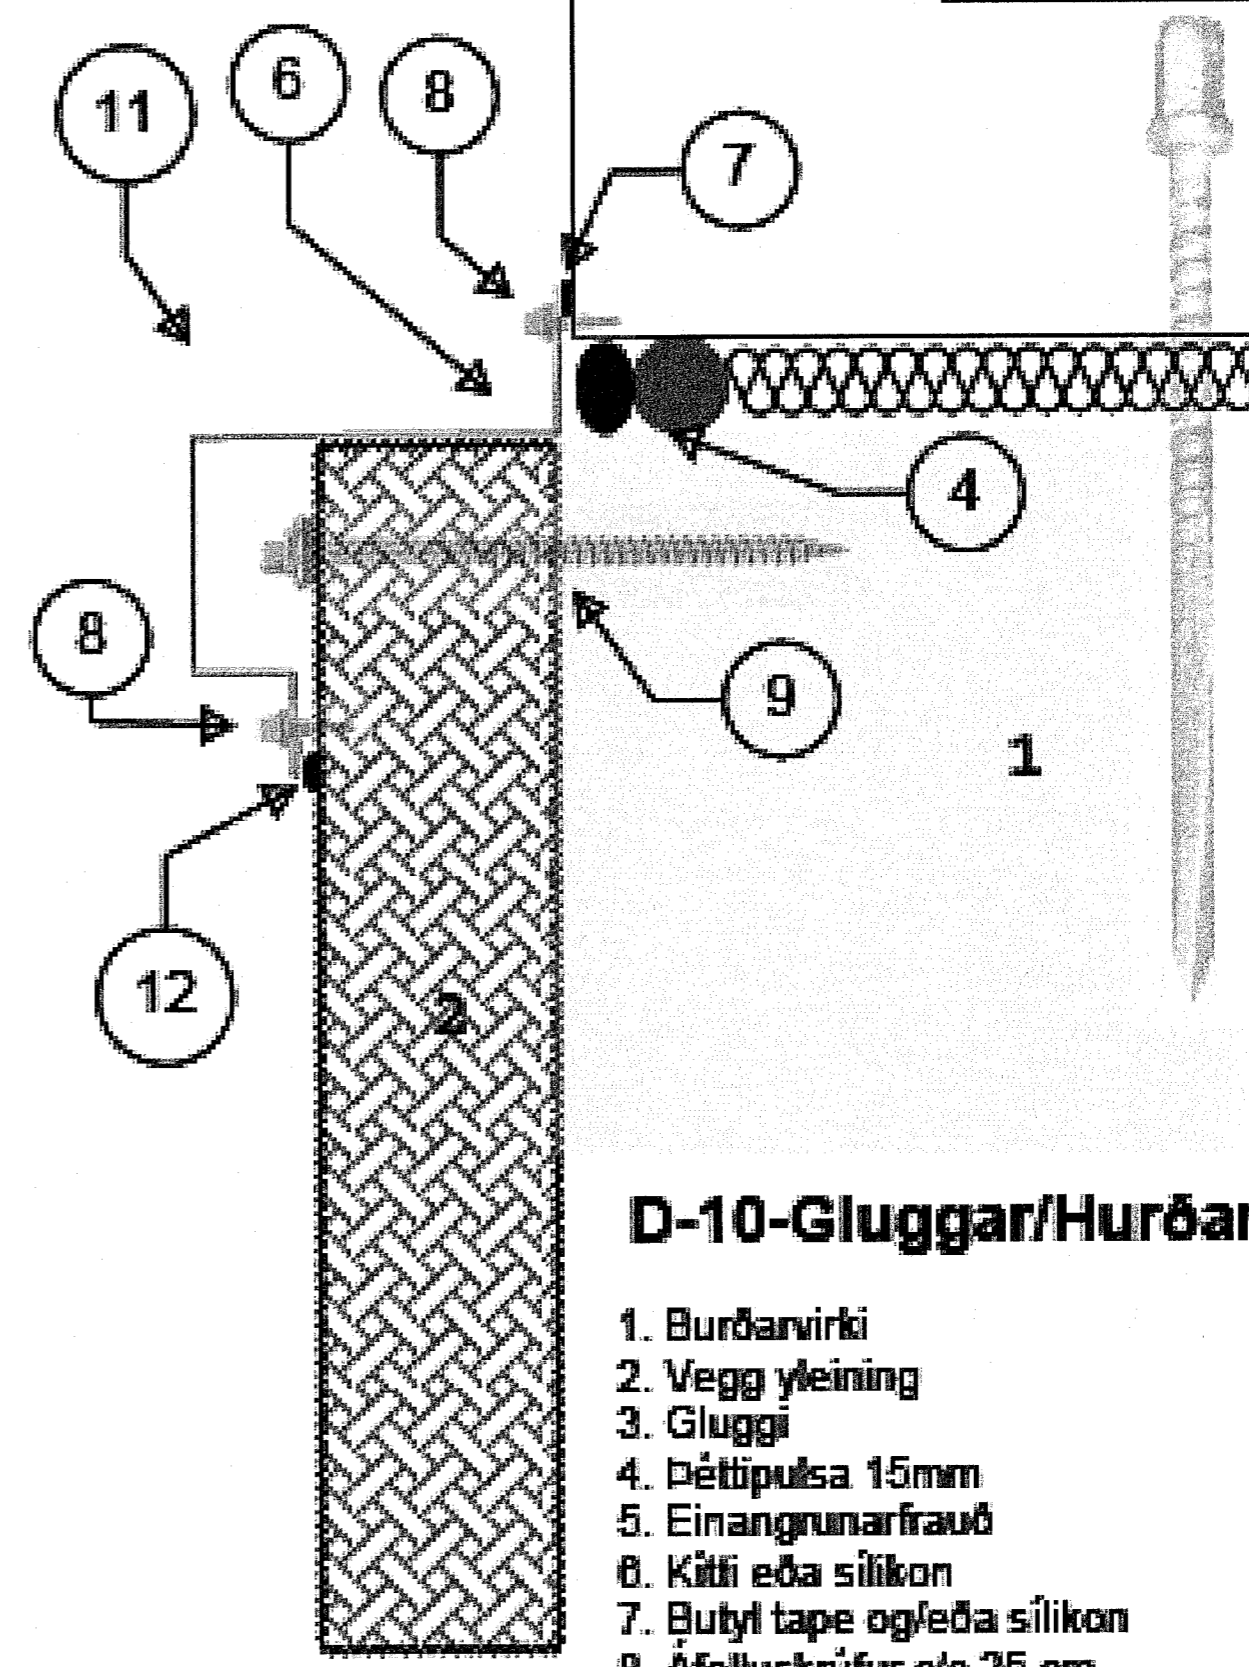

D-10-Gluggar/Hurðar

- 1. Burðarvirki
- 2. Vegg yleining
- 3. Gluggi
- 4. Þéttipulsa 15mm
- 5. Einangrunarfraud
- 6. Kitti eða sílikon
- 7. Butyl tape og/eda sílikon
- 8. Afelluskrúfur c/c 25 cm
- 9. Skrúfa fyrir yleiningar
- 10. Adjufix
- 11. Afella með vatnshalla
- 12. Butyl tape og/eda sílikon

TILVÍSUN

ÚTG. DAGS	SKÝRINGAR	TEIK. HANN RÝNT SAMP.
31.05.2023	HÝSI/PZ	MÆLIKVARÐI 1:2.5 (A2)
YFIRFARIÐ PZ	TEIKNAÐ	1:5 (A4)

tpz teiknistofa
Kirkjuvegi 23 900 Vestmannaeyjum
Sími 481-2711
tpz@teiknistofa.is
www.teiknistofa.is

ÚTG. DAGS	HANNAÐ	MÆLIKVARÐI
31.05.2023	HÝSI/PZ	1:2.5 (A2)
YFIRFARIÐ PZ	TEIKNAÐ	1:5 (A4)

SAMPYKKT: *Páll Jóhannsson* 120742-3379

STRAUMHELLA 4
200 HAFNARFIRÐI
SÉRUPPDRÁTTUR
UTANHÍSKLÖNING FRÁGANGUR
DEILI-SNIÐ VIÐ GLUGGA-ÚTIHURÐIR