


MÓTTEKID
28. JÚNÍ 2023
Byggingarfróðgætturinn í Hafnarfirði



UNDIRRITUN HÖNNUNARSTJÓRA
Páll Jóhannsson 120742-3379

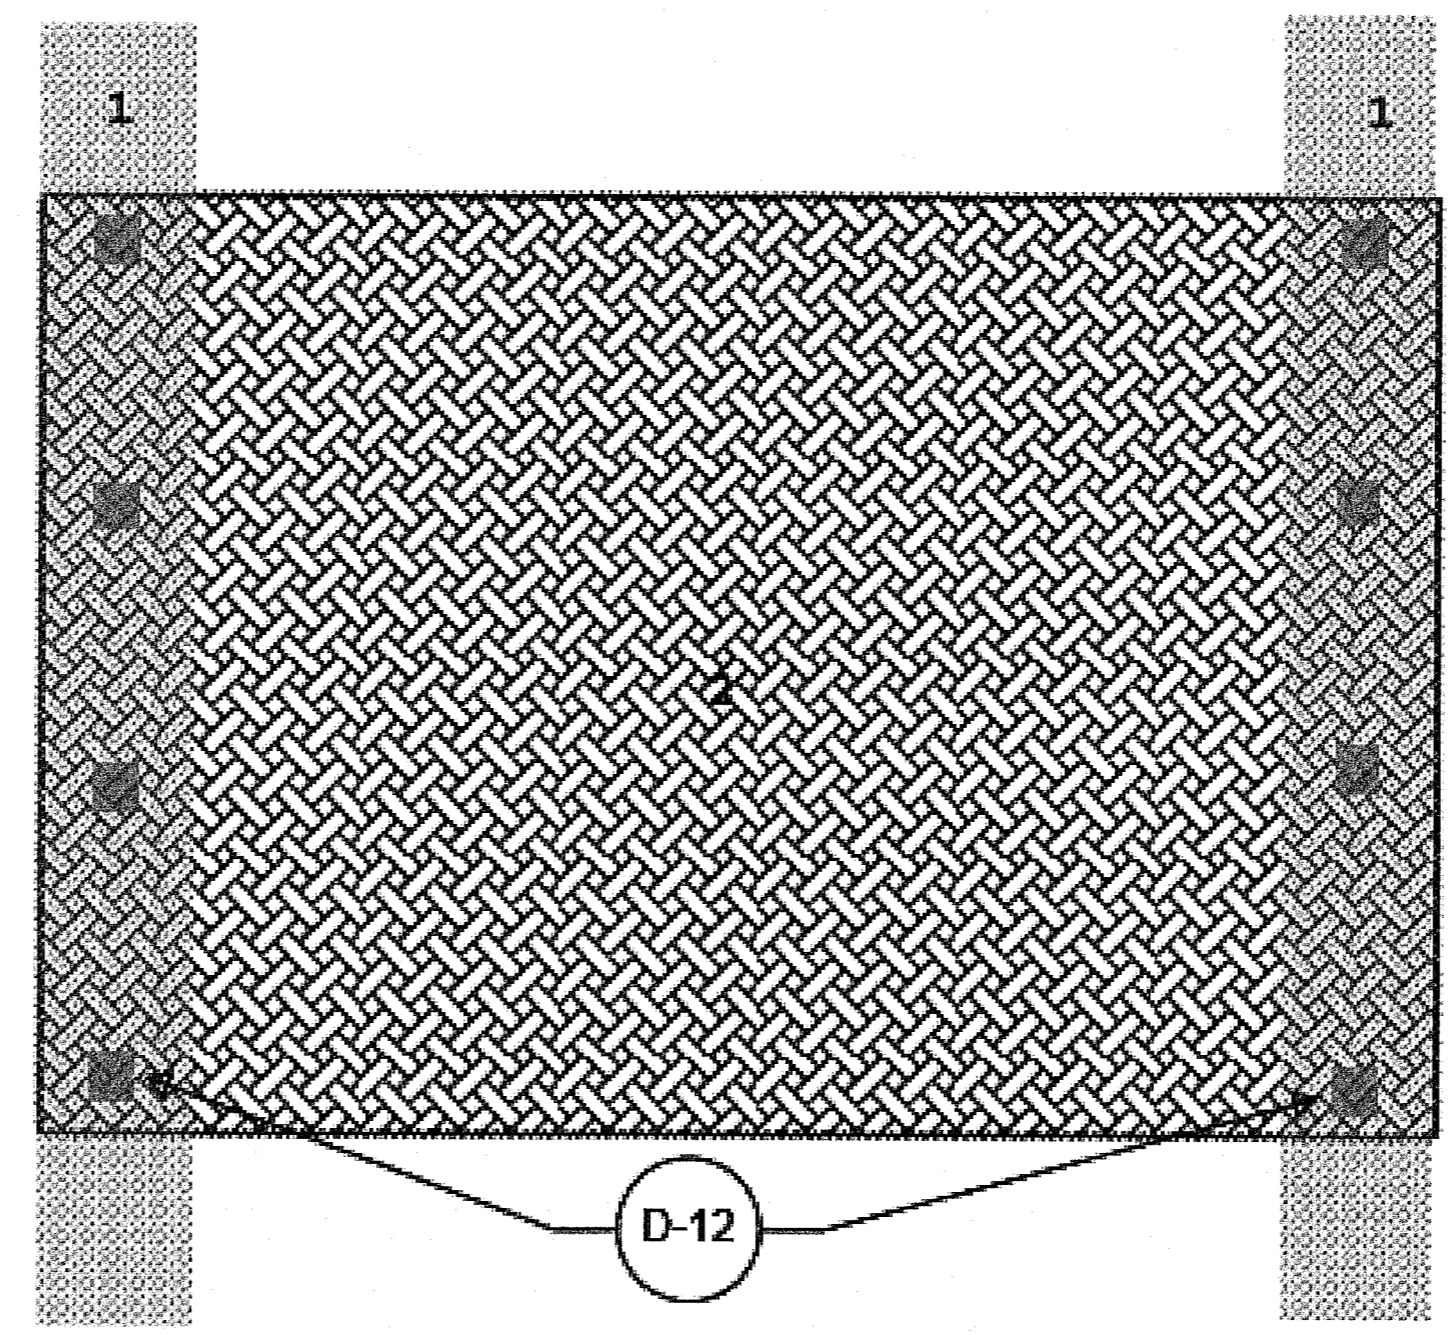

D-12-Skrúfun
Yleininga á vegg

- 1. Burðarvirki
- 2. Vegg yleining
- 3. Yleiningasknúfur. 4 stk

152

TILVÍSUN

ÚTG. DAGS SKÝRINGAR TEIK. HANN. RÝNT. SAMP.

tpz teiknistofa
Kirkjuvegi 23 900
Vestmannaeyjum
Sími 481-2711
tpz@teiknistofa.is
www.teiknistofa.is

ÚTG. DAGS	HANNAÐ	MÆLIKVARÐI
31.05.2023	HÝSI/PZ	1:5 (A2)
YFIRFARIÐ	TEIKNAÐ	1:10 (A4)
PZ		

SAMPYKKT: *Páll Jóhannsson* 120742-3379

STRAUMHELLA 4
200 HAFNARFIRÐI
SÉRUPPDRÁTTUR
UTANHÍSKLÐNING FRÁGANGUR
DEILI-FESTING ÚTVEGGJAEININGA

VERKFAÐ 21224-1 TEIKNING 111