Burðarþol: Grunnmynd og loft yfir 1. hæð. 1:50.

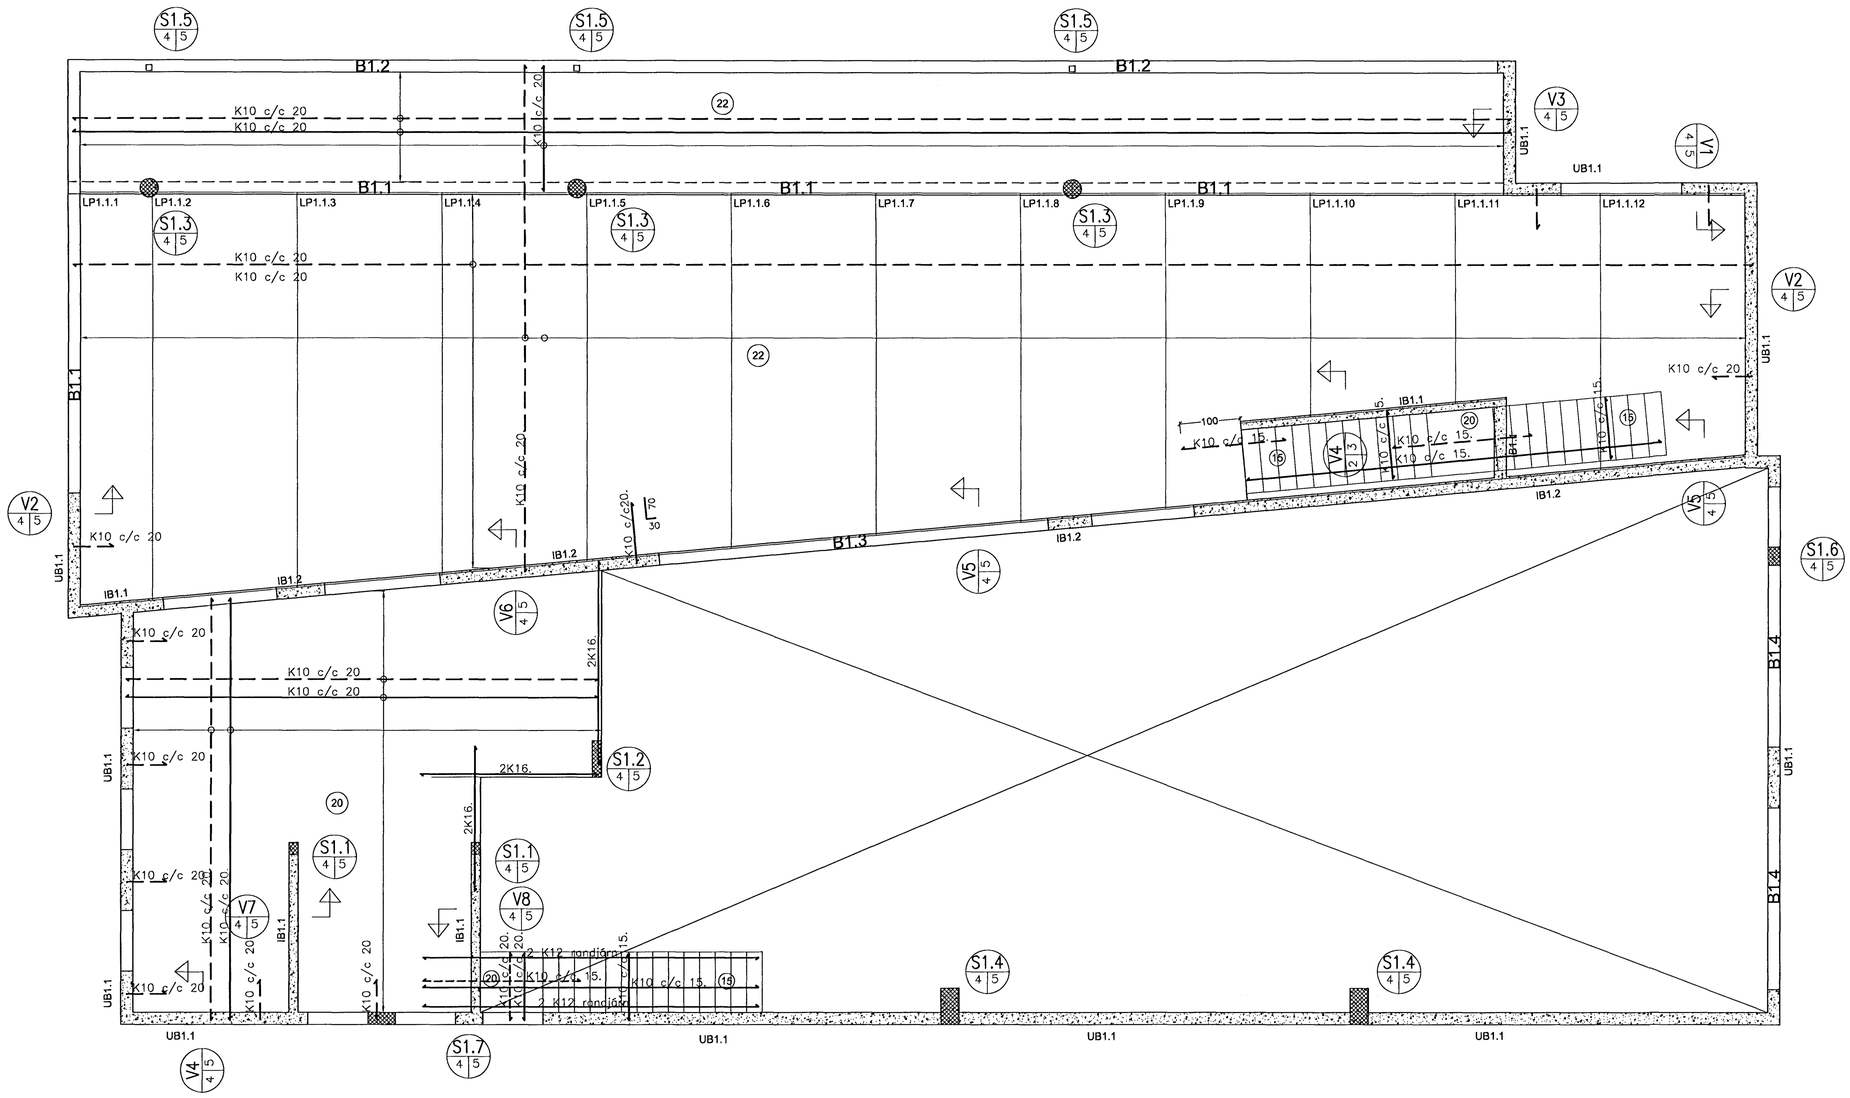

Samþykkt þann
05. júní 2013
Byggingafulltrúinn í Hafnarfirði
Fh. Hrólfur S. Gunnlaugsson

SKÝRINGAR:

⟶ Táknar stefnu neðri járna í jörnagrind.

(20) Táknar plötuþykkt í cm.

(18-12) Táknar breytilega plötuþykkt í cm.

$\varnothing^{24}$ Táknar plötuþykkt í viðkomandi stað.

- - → Táknar vinkill K10 c 20, L=60+60=120 cm er beygist úr ytri brún veggjar í efri brún plötu.

Í kringum gluggaop, hurðargat og veggenda skal setja 2K16 upp með og yfir og skulu járnin ná 50 cm út fyrir. Þetta á alstaðar við þar sem ekki er sýnd sérbending í kringum gat og op.
Varðandi mál- og kótasetningar vísast til arkitektateikninga.
Sjá einnig skýringar á blaði 1300.1.1.

SKRÁ YFIR BENDINGU VEGGJA:

UB1.1. Táknar útveggjabendingu:
2#: K10 c/c 20, ytri lóðrétt
K10 c/c 15, ytri lóðrétt
K10 c/c 20, lóðrétt og lárétt innri grind

UB1.2. Táknar útveggjabendingu: 1#: K10 c/c 15

IB1.1. Táknar innveggjabendingu: 1#: K10 c/c 15.
IB1.2. Táknar innveggjabendingu: 2#: K10 c/c 20.

Breytingar:

—

TÓV
TEIKNISTOFAN ÓÐINSTORGI,
VERKFRÆÐISTOFA ehf.
Óðinsgötu 7
101 Reykjavík
Netfang: gusti@to.is
Sími: 510 2211 Fax: 510 2201

Verkefni: NORÐURHELLA 11, HAFNARFIRÐI

Heiti: BURÐARÞOL: Grunnmynd og loft yfir 1. hæð

Hönnun: VÍFILL ODDSSON kt. 101237-3629 — VERKFRÆÐINGUR FVFÍ – FRV
GÚSTAF VÍFILSSON kt. 23[illegible]-5069 — VERKFRÆÐINGUR FVFÍ
KRISTJÁN S. GUÐMUNDSSON kt. 070254-5819 — VERKFRÆÐINGUR FVFÍ

Áritun aðalhönnuðar:

M. 1:50
R. G.V.
T. G.V./I.V.
Dags. Mars 2013. Nr. 1455-1-4.