




SNEIDING A-A 1:20

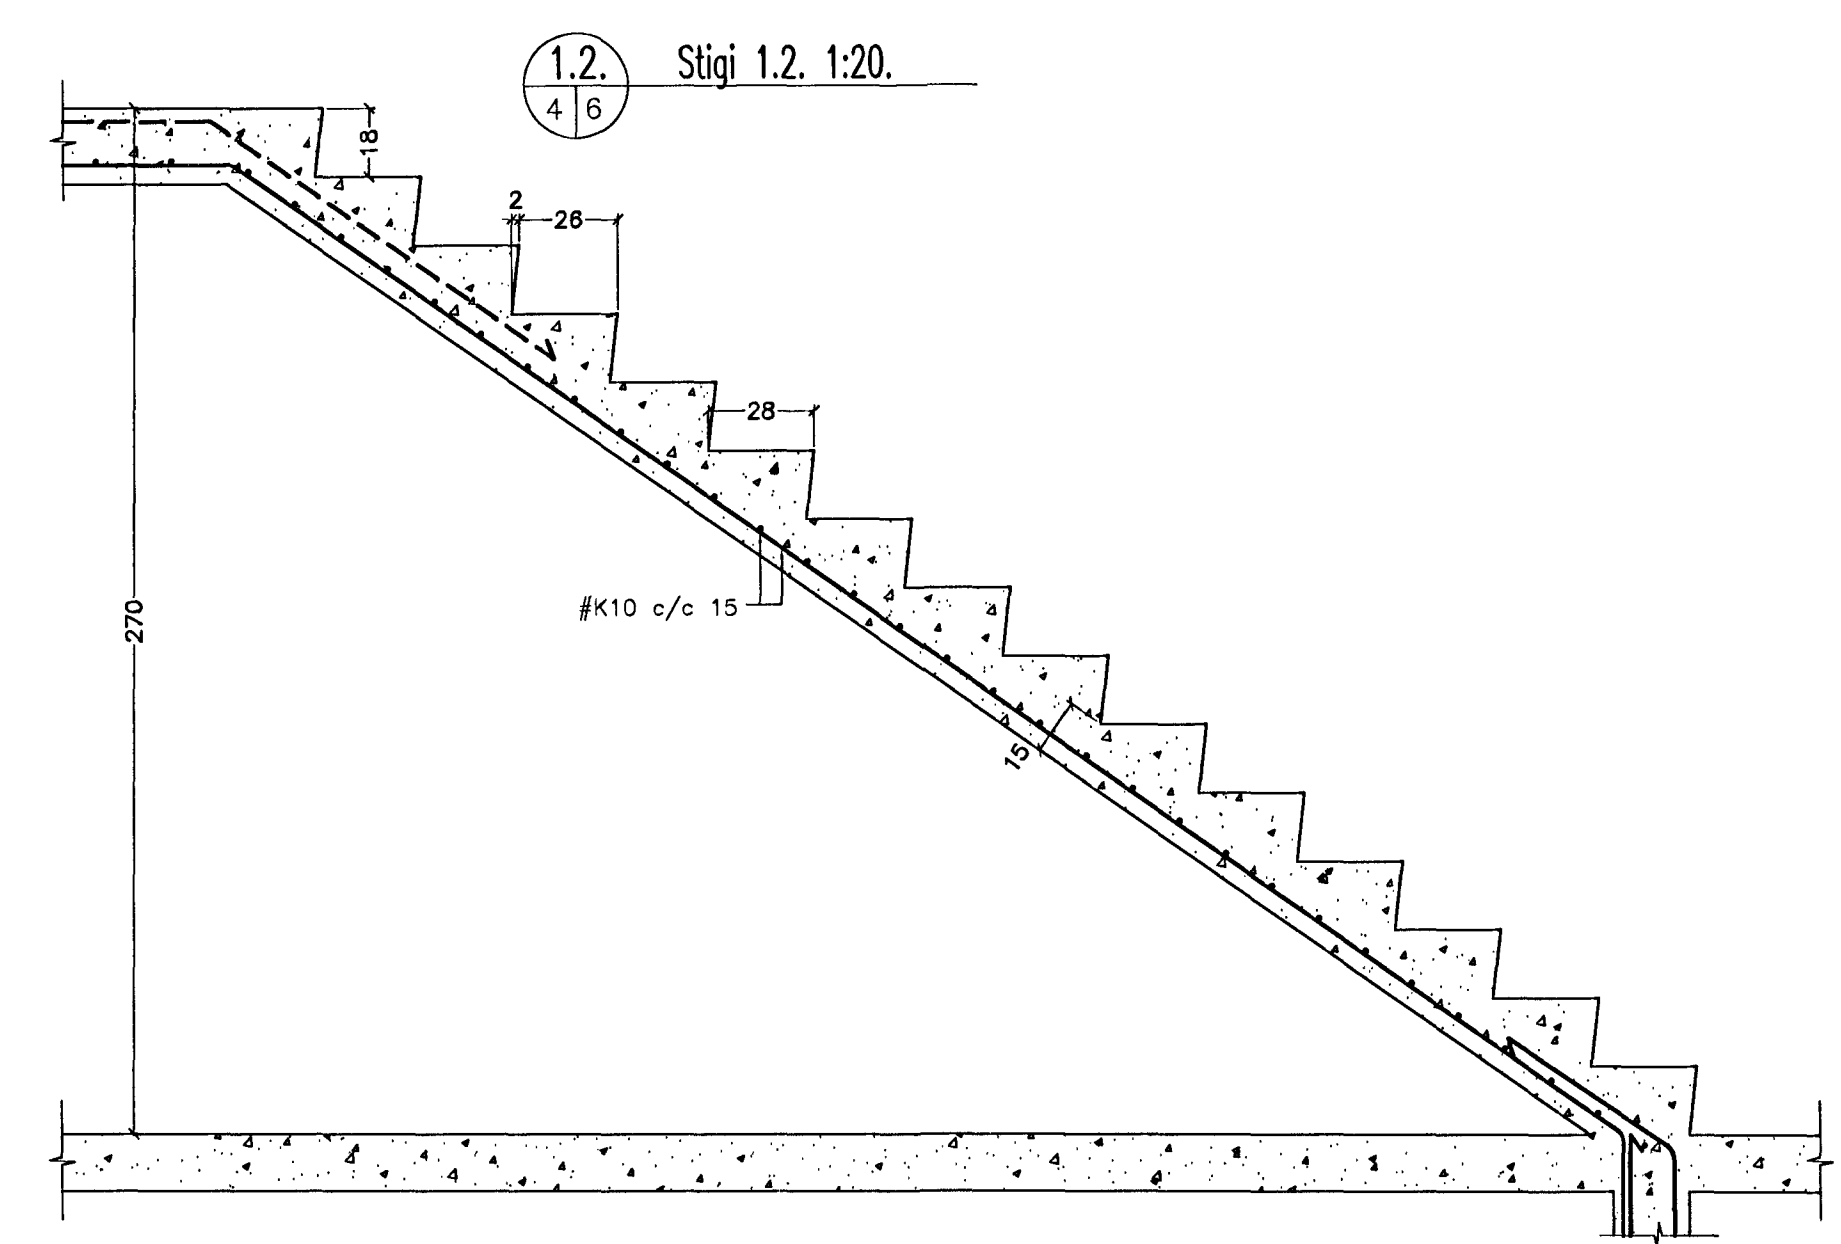

SNEIDING B-B 1:20

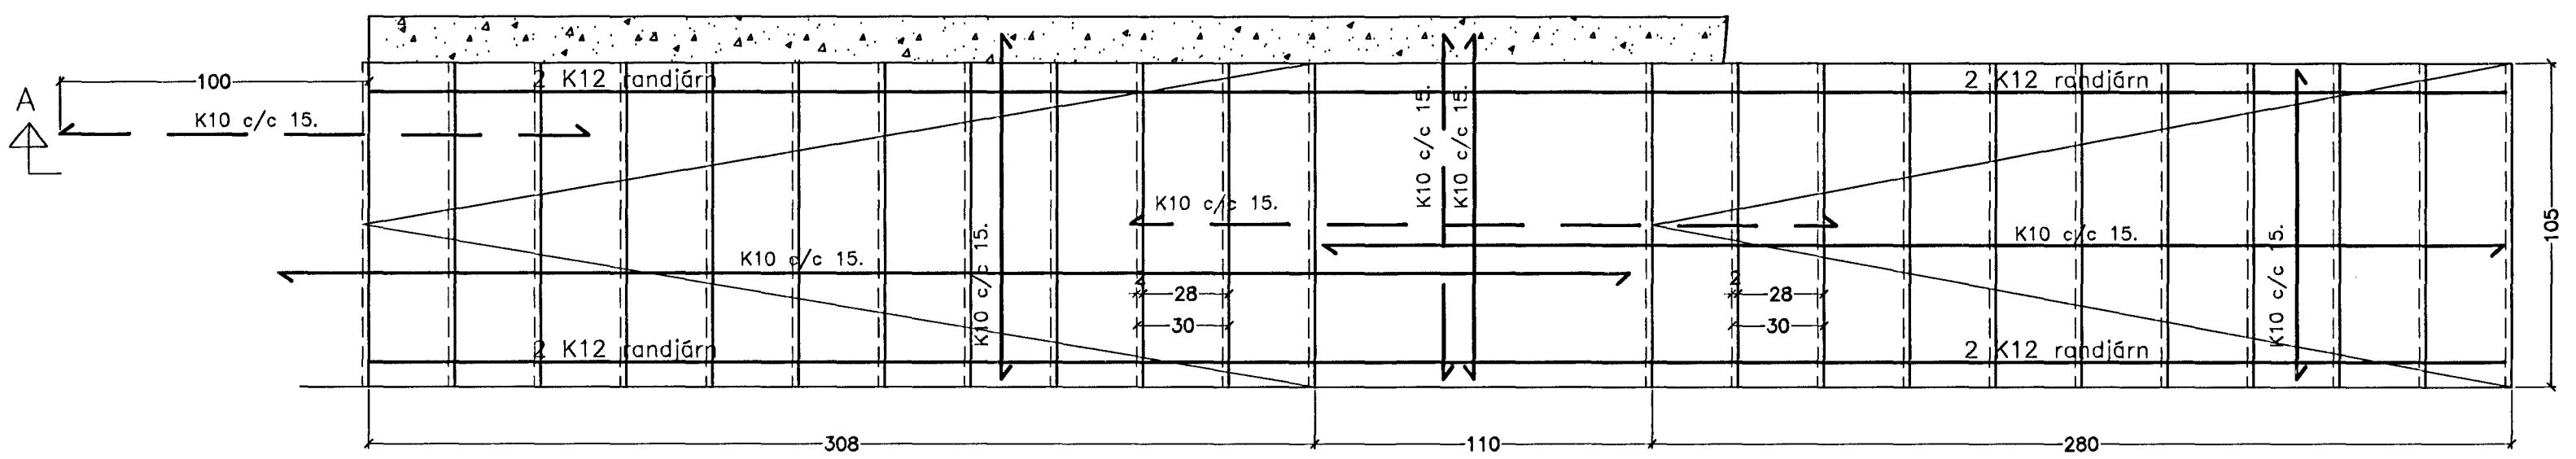

GRUNNMYND 1:20

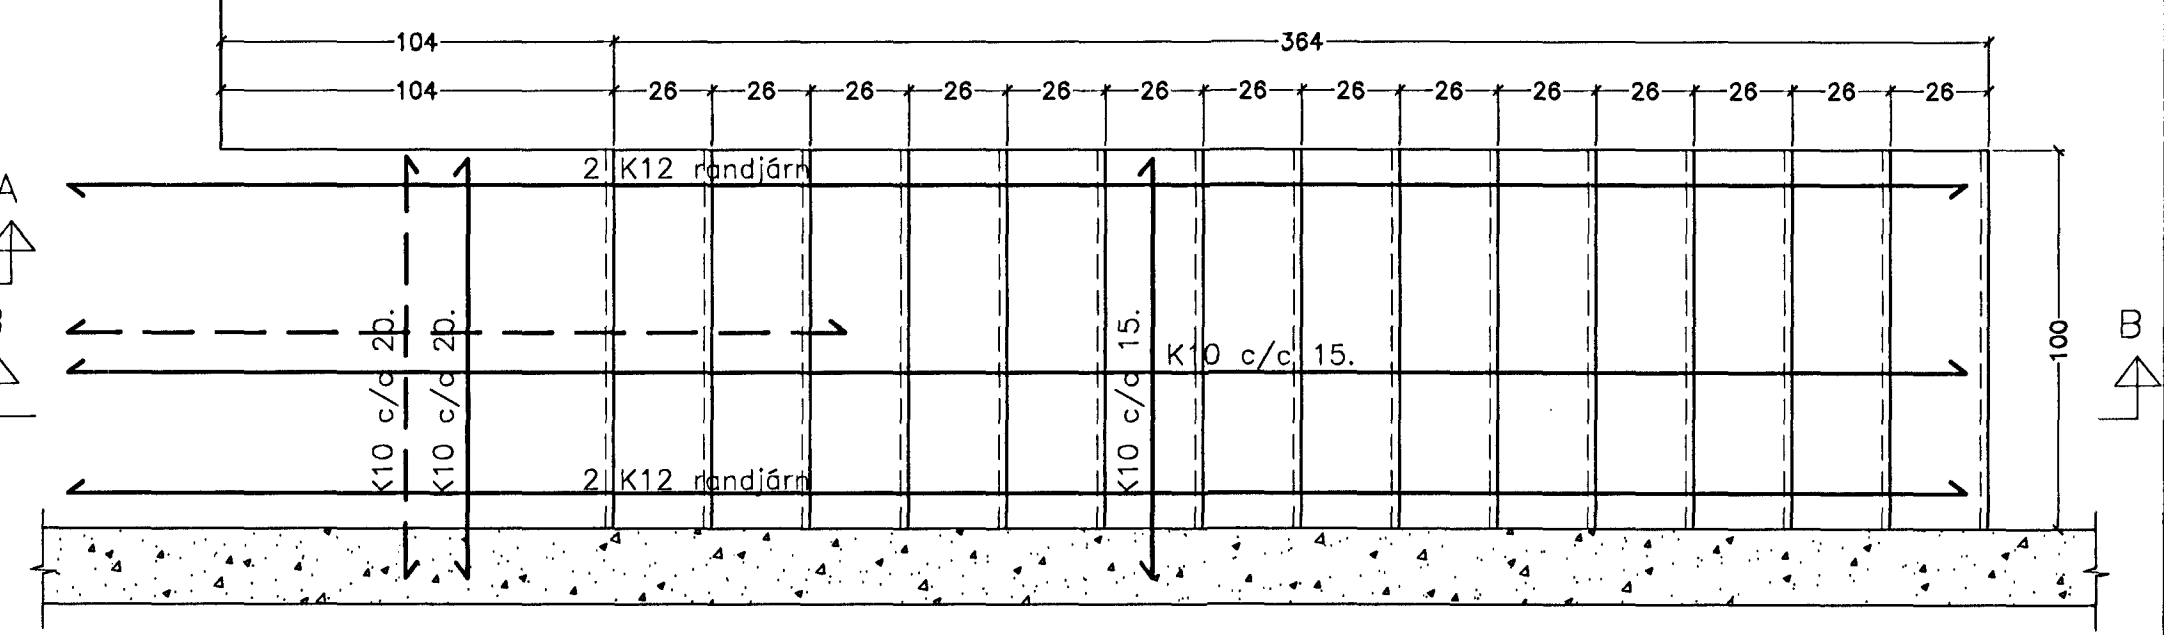

GRUNNMYND 1:20

Breytingar:


**TÓV** TEIKNISTOFAN ÓDINSTORGI,  
VERKFRÆÐISTOFA ehf.  
Óðinsgötu 7  
101 Reykjavík  
Netfang: gusti@to.is  
Sími: 510 2211 Faxi: 510 2201

Verkefni: NORDURHELLA 11, HAFNARFIRÐI  
Heiti: BURDARÞÓL: Sérmyndir og snið í stiga 1. hæðar

Hönnun: VÍFILL ÓDDSSON kt. 101237-3629	VERKFRÆÐINGUR FVFI - FRV
GÚSTI ÓPLSSON kt. 11163-5069	VERKFRÆÐINGUR FVFI
KRISTJÁN S. GUDMUNDSSON kt. 070254-5819	VERKFRÆÐINGUR FVFI

Áritun aðalhönnuðar: