Burðarþol: Grunnmynd og loft yfir 2. hæð. 1:50.

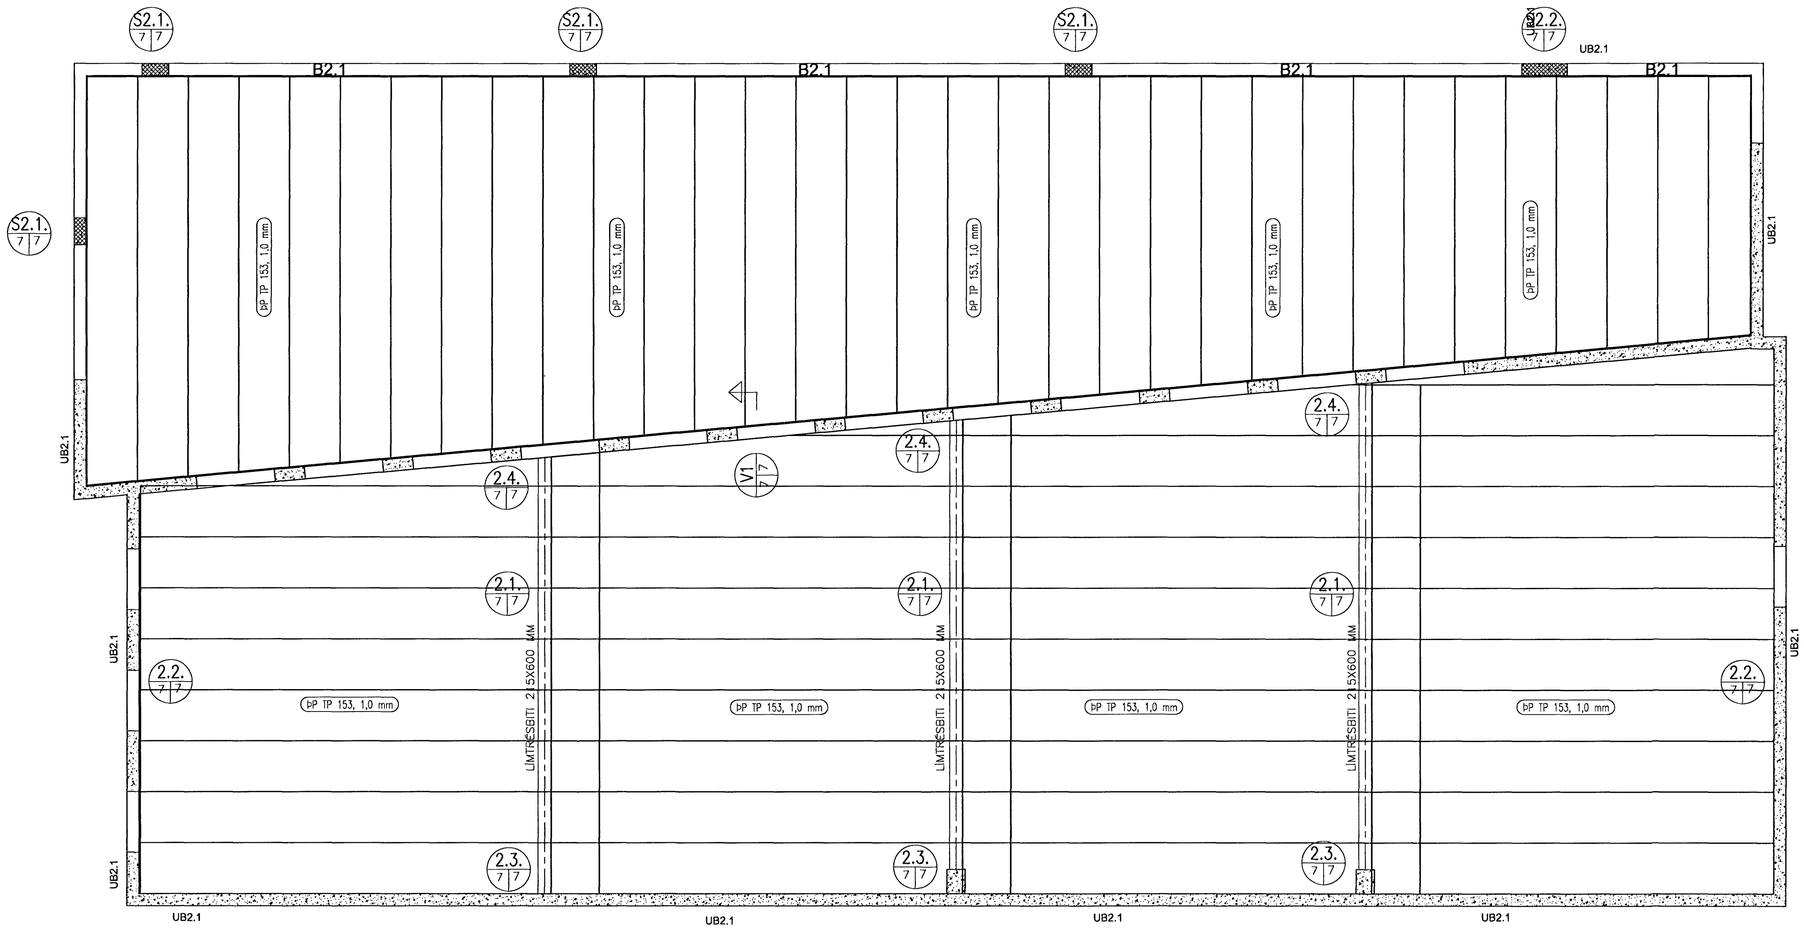

B2.1. Biti B2.1. 1:20.

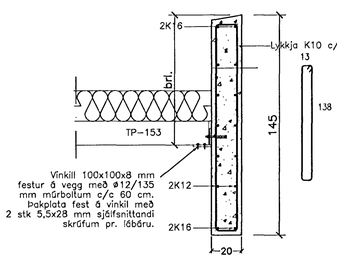

V.1. Snið V1 í innvegg. 1:20.

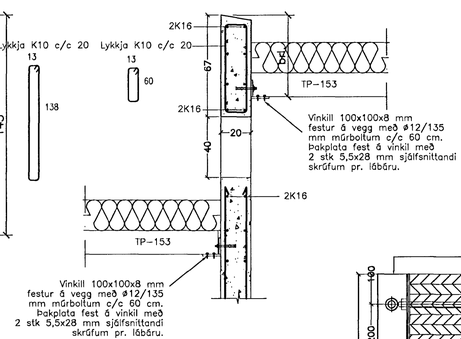

S2.1. Súla S2.1. 1:20.

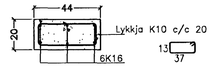

S2.2. Súla S2.2. 1:20.

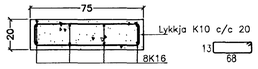

2.1. Sérmynd 2.1. 1:20.

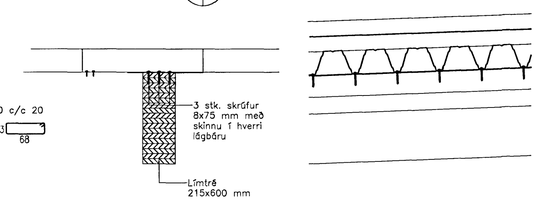

2.2. Sérmynd 2.2. 1:20.

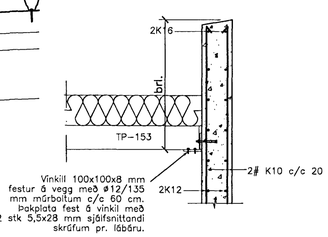

2.3. Sérmynd 2.3. 1:20.

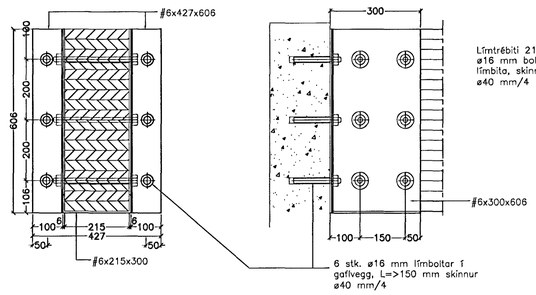

2.4. Sérmynd 2.4. 1:20.

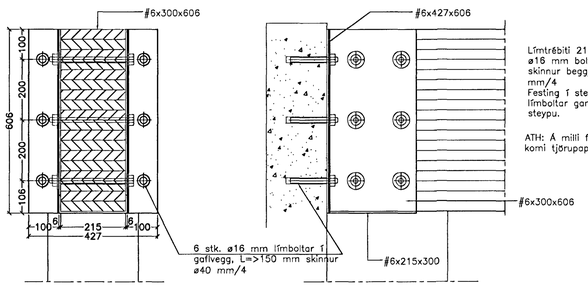

Samþykkt þann
05. júní 2013
Byggingarfulltrúinn í Hafnarfirði
F.h. Hrólfur S. Gunnlaugsson

SKÝRINGAR:

- Táknar stefnu neðri járna í járnagrind.
- (x) Táknar plötuþykkt í cm.
- (15-12) Táknar breytilega plötuþykkt í cm.
- ø24 Táknar plötuþykkt í viðkomandi stað.
- Táknar vinkill K10 c 20, L=60+60=120 cm er beygist úr ytri brún veggjar í efri brún plötu.

Í kringum gluggaop, hurðargöt og veggenda skal setja 2K16 upp með og yfir og skulu járnin ná 50 cm út fyrir. Þetta á alsstaðar við þar sem ekki er sýnd sérbending í kringum göt og op.
Varðandi mál- og kótasetningar vísast til arkitektateikninga.
Sjá einnig skýringar á blaði 1300.1.1.

SKRÁ YFIR BENDINGU VEGGJA:

UB2.1. Táknar útveggjabendingu:
2#: K10 c/c 20, ytri lóðrétt
K10 c/c 15, ytri lárétt
K10 c/c 25, lóðrétt og lárétt innri grind

UB2.2. Táknar útveggjabendingu: 1#: K10 c/c 15

IB2.1. Táknar innveggjabendingu: 1#: K10 c/c 15.
IB2.2. Táknar innveggjabendingu: 2#: K10 c/c 20.

Breytingar:
–

TÓV
TEIKNISTOFAN ÓÐINSTORGI, VERKFRÆÐISTOFA ehf.
Óðinsgötu 7
101 Reykjavík
Netfang: gusti@to.is
Sími: 510 2211 Fax: 510 2201

Verkefni: NORÐURHELLA 11, HAFNARFIRÐI
Heiti: BURÐARÞOL: Grunnmynd og loft yfir 2. hæð

Hönnun: VÍFILL ODDSSON kt. 101237-3629 VERKFRÆÐINGUR FVFÍ – FRV
GÚSTAF VIÐARSSON kt. 231163-5069 VERKFRÆÐINGUR FVFÍ
KRISTJÁN S. GUÐMUNDSSON kt. 070254-5819 VERKFRÆÐINGUR FVFÍ

Áritun aðalhönnuðar: G.J.

M. 1:50
R. G.V.
T. G.V./I.V.
Dags. Mars 2013. Nr. 1455-1-7.