


HITALAGNIR: Rúmmynd 1:50.

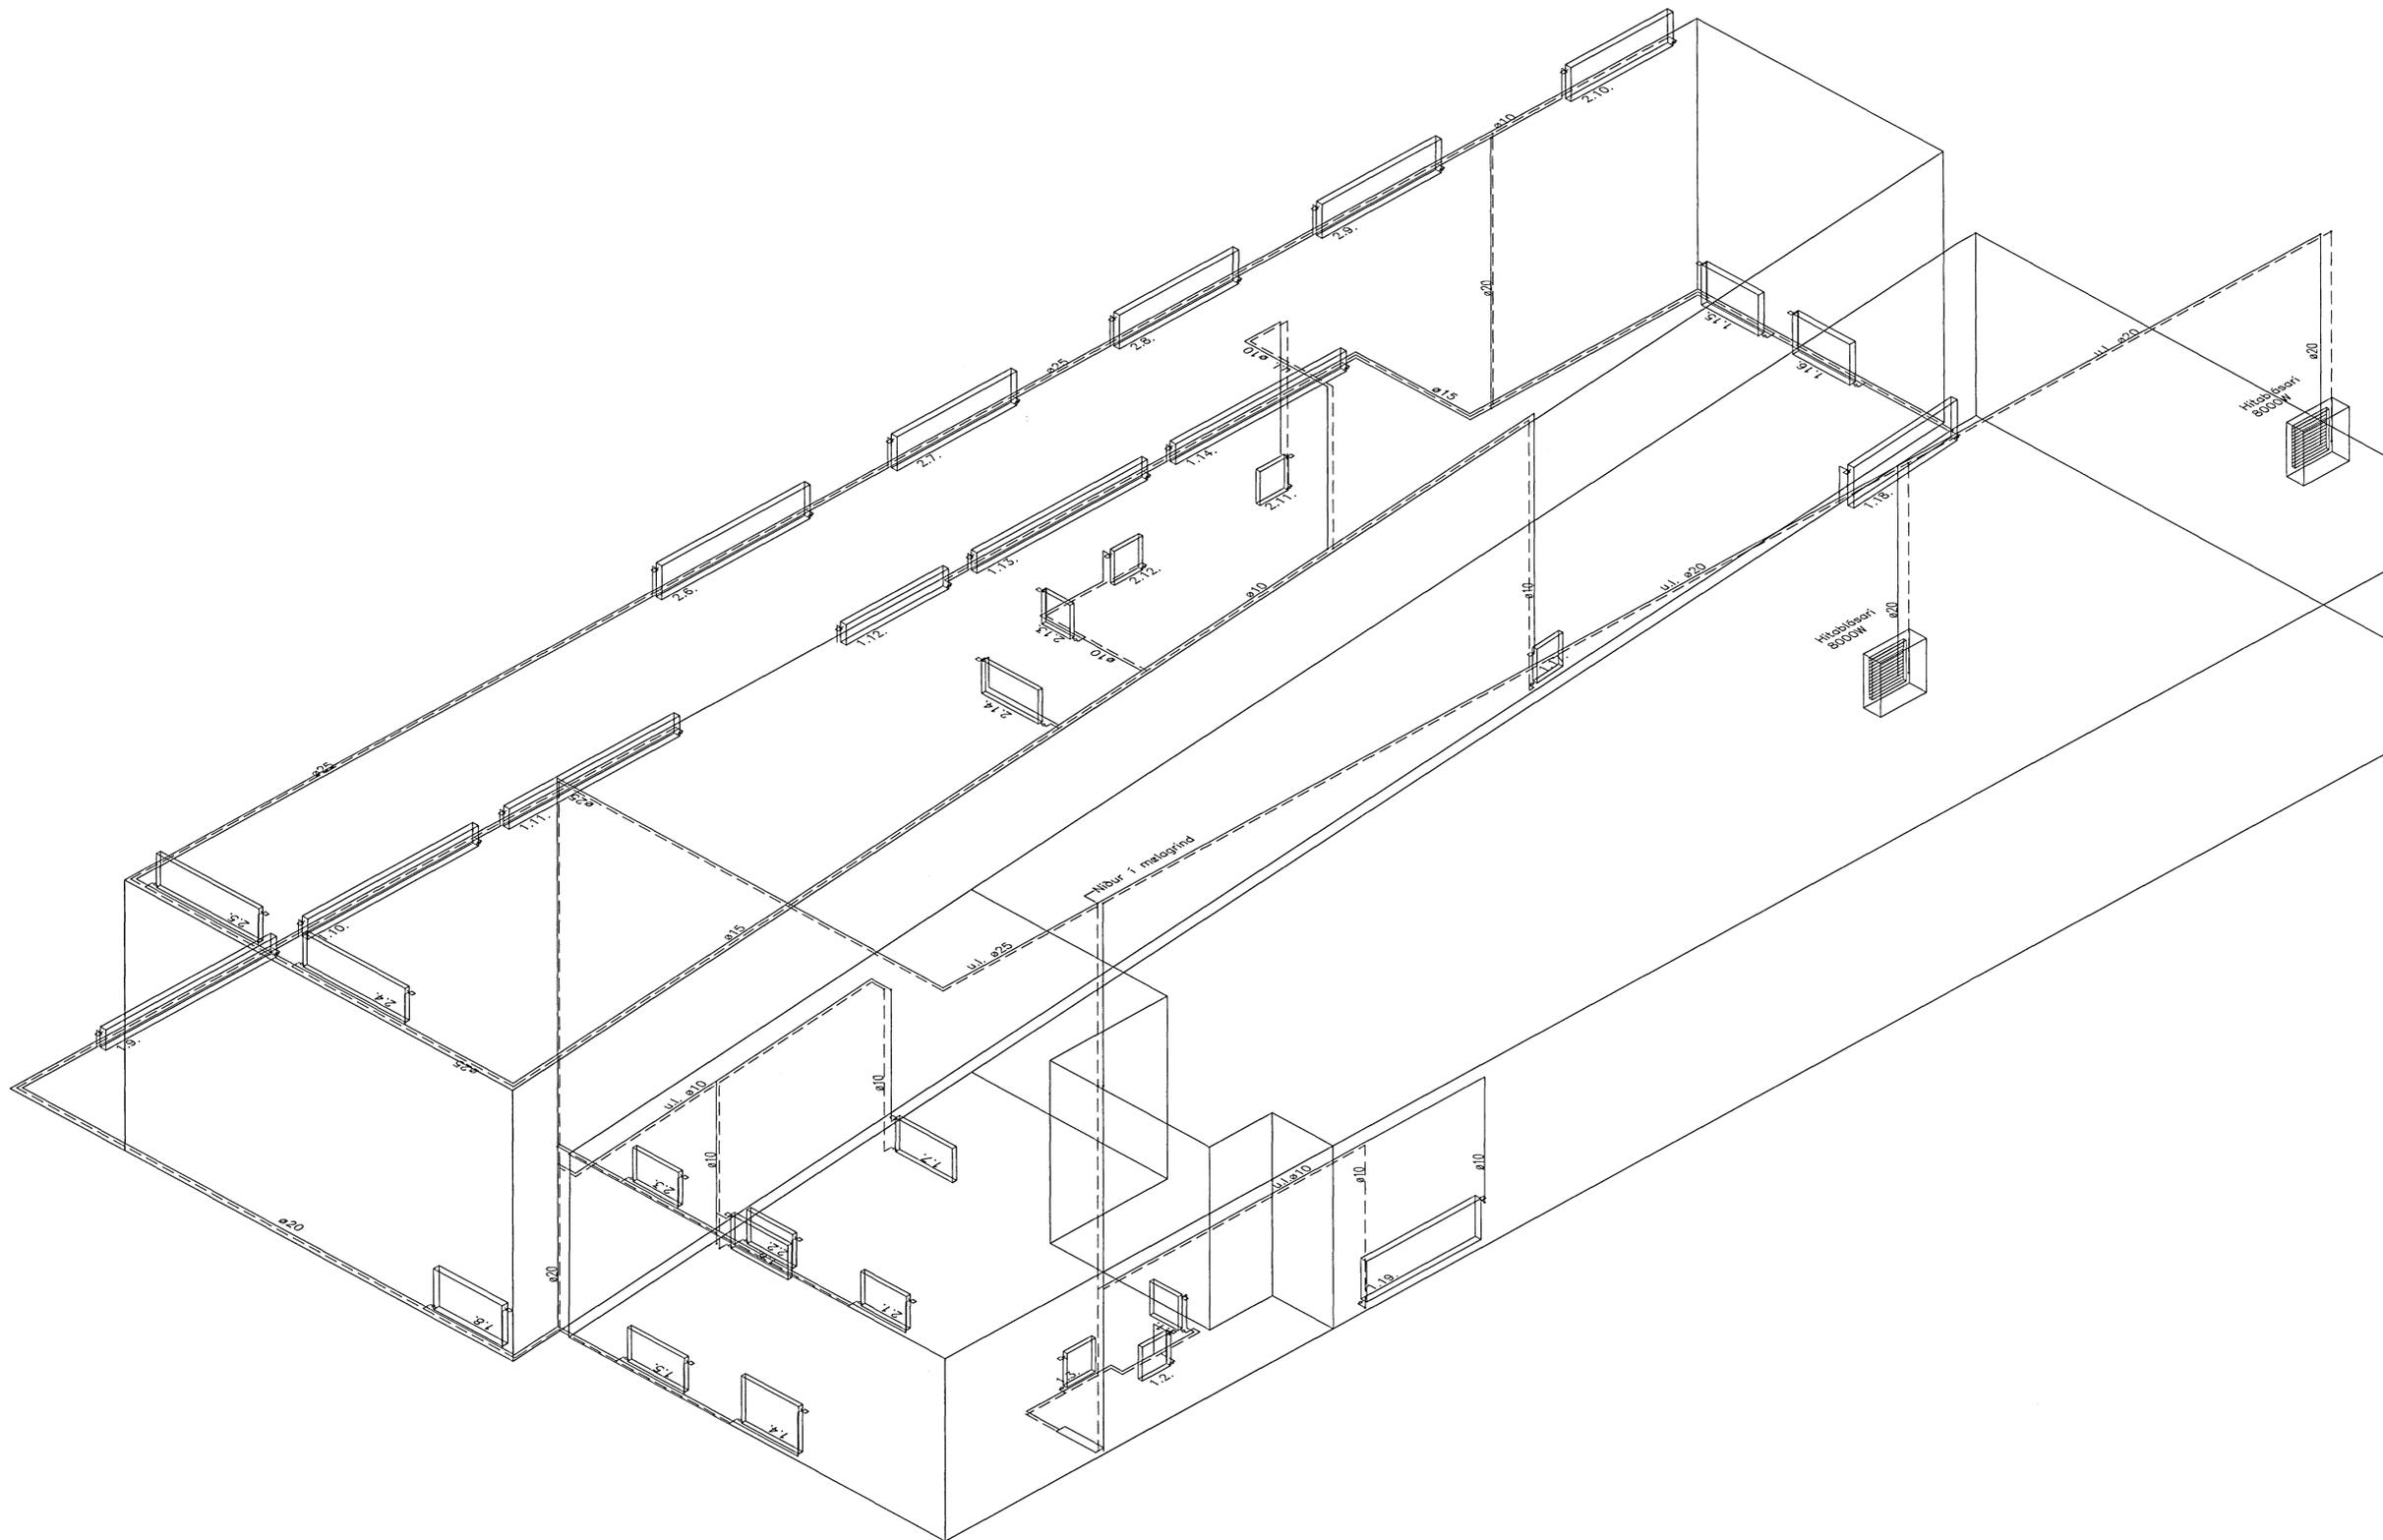

Samþykkt þann
05. júní 2013
Dýpingsfulltrúi (Hafnarfirdi)
Fh. Höfður S. Gunnlaugsson

Breytingar:
—
—
—
—
—
—
—
—
—
—

TÓV TEIKNISTOFAN ÓDINSTORGI,
VERKFRÉDISTOFA ehf.
Óðinsgata 7
101 Reykjavík
Netfang: gust@to.is
Sími: 510 2211 Fax: 510 2201

Verkefni: NORDURHELLA 11, HAFNARFIRDI
Heiti: HITALAGNIR: Rúmmynd

Hönnun: VÍFILL ÓDDSSON kt. 101237-3629	VERKFRÉDINGUR FVFI - FRV
GÚSTAF VILSSON kt. 23083-5069	VERKFRÉDINGUR FVFI
KRISTJÁN S. GUDMUNDSSON kt. 070254-5819	VERKFRÉDINGUR FVFI

Aritun aðalhönnuðar:

M. 1:50
R. G.V.
T. G.V./I.V.
Dags. Apríl 2013. Nr. 1455-4-4.