


Byggingisfulltrúi Hafnarfjarðar  
Móttekið þann  
14 APR 2014  
*HL*

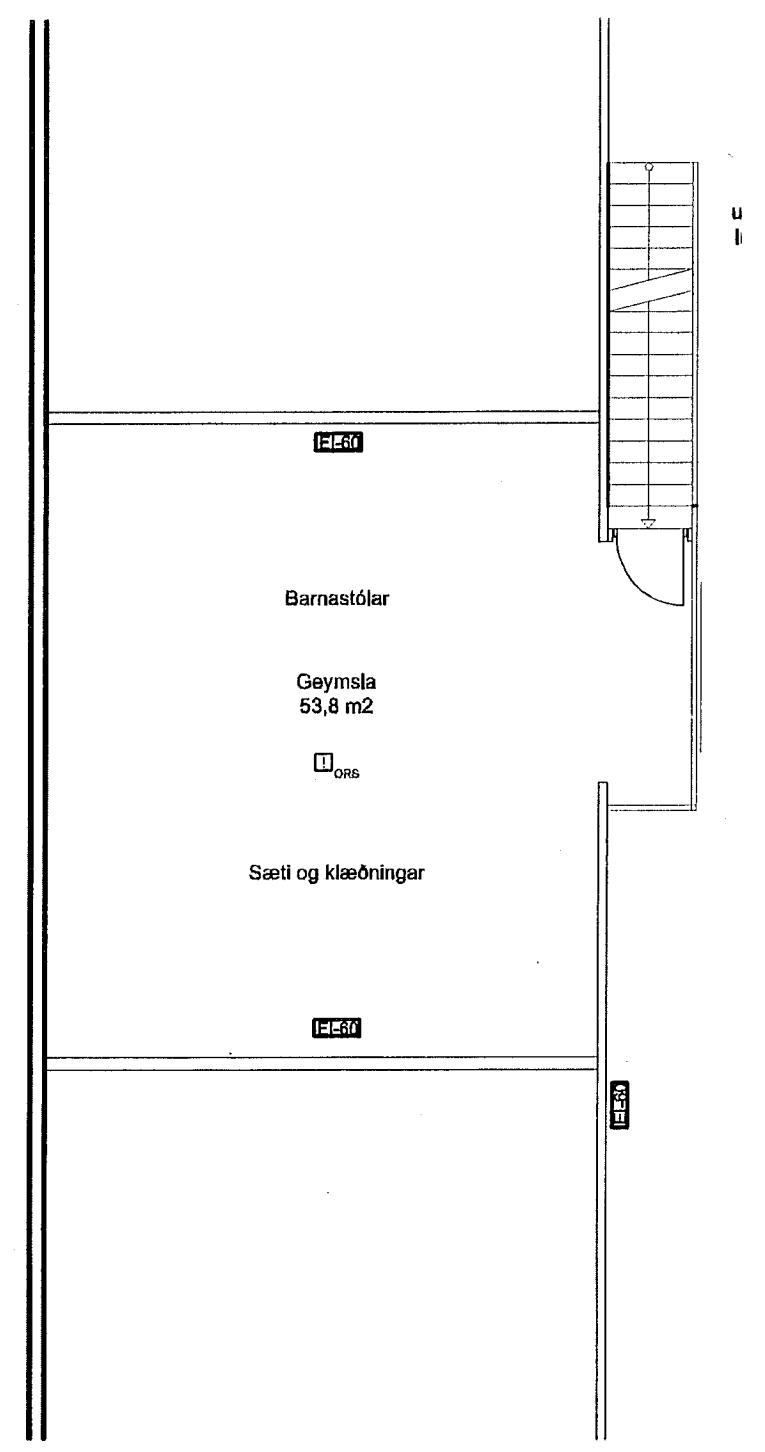

Efrihæð smáspenna

17. Mar. 2014 - 23.07  
Félagsráðgjafingur

SAMRÆMINGARÁÐUNUÐUR  
*Ben Benediktsson* MVEI 10639-4049  
MÆLIKJAFDI

BREYTINGAR	ÚTG.	DAGS.	BREYTING	HA.	YF.

FRIDBJÖRN BENEDIKTSSON  
RAFIDNFRÆÐINGUR  
KLETTABORG 29 - 600 AKUREYRI - SÍMI 567-2654

VERKHLUTI  
Lagnateikningar  
Smáspennuteikning 1. hæð  
Brunaviðvörðunarkerfi og Innbrota.

VERKKAUPI  
Bílaeiga Akureyrar  
Höldur

GÖTUHEITI  
Drangahraun 3

STADUR  
Hafnarfjörður

HANNAD	TEIKNAD	YFIRF.	BLAÐ NR.
FB	FB	RH	7
DAGS.	VERK NR.		N. BLAÐ NR.
2.03.2014	2014-01		8
TEIKN.NR.			UTGAFA
7			

SAMP. *Fridbjörn Ben* KENNIT. 211068-5319