Byggingafulltrúi Hafnarfjarðar
Móttekið þann
06 MAY 2014

Áritun raflagnahönnuðar:
Axel R. Eyþórs.
Áritun samræmingarhönnuðar hönnuðar:

GRUNNMYND 1:50

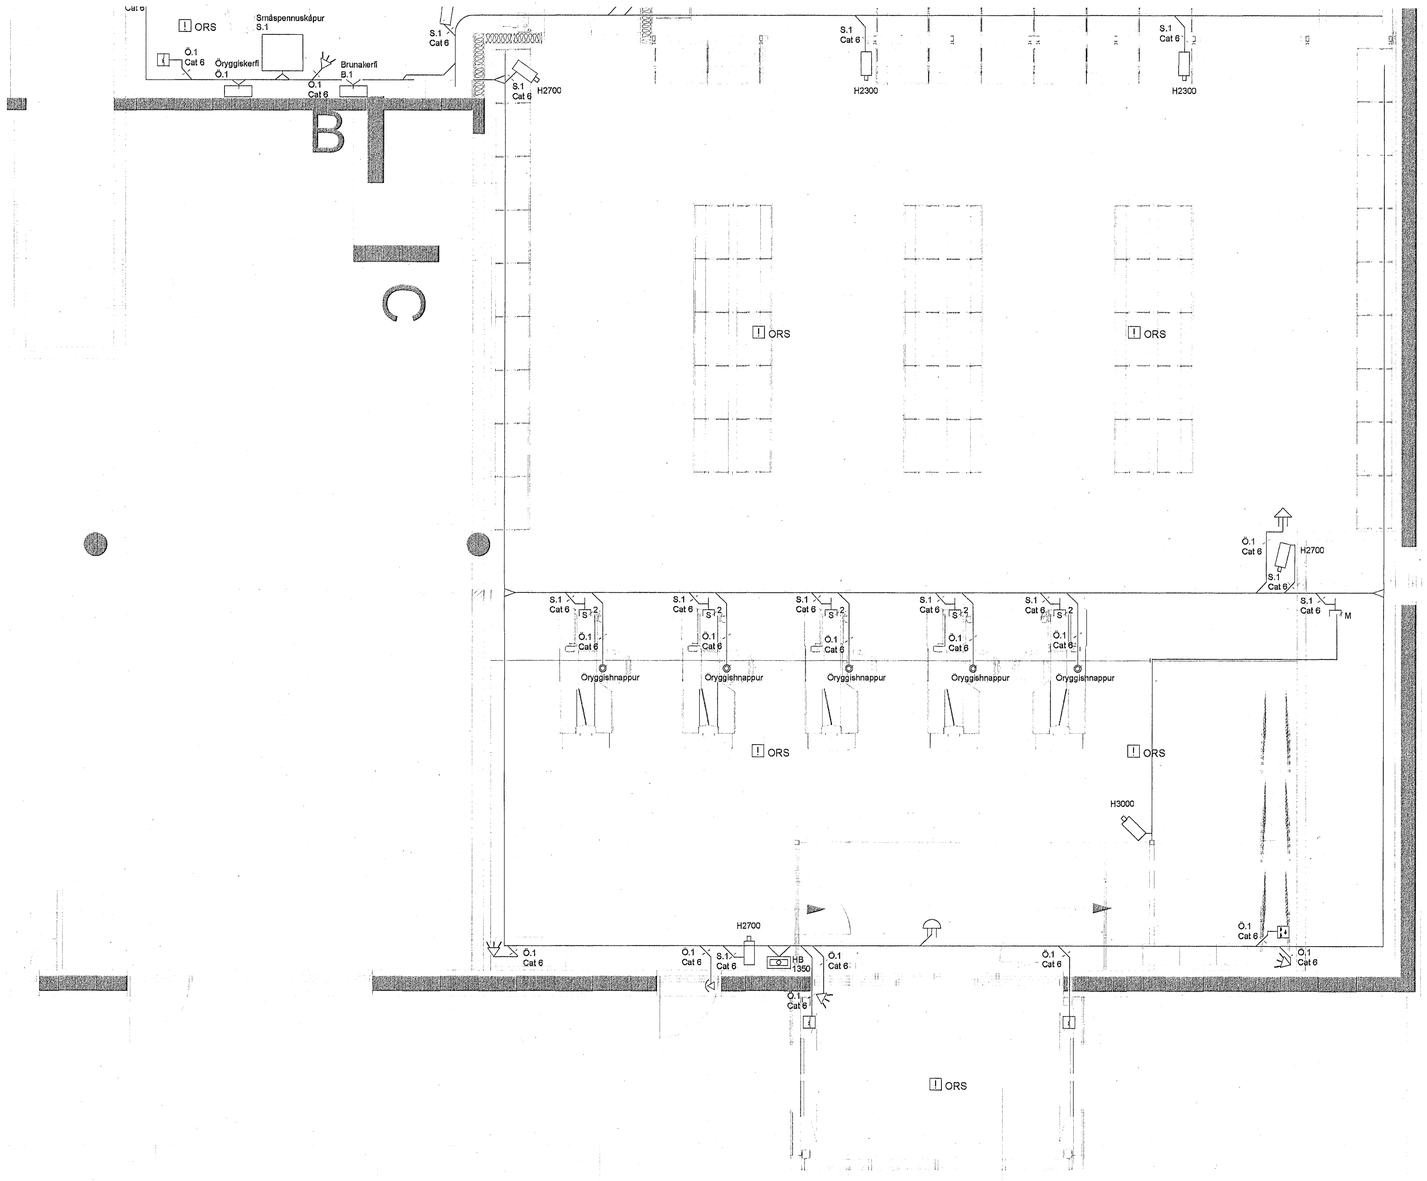

Br.	Dags.	Breyting	Br.

Magnús J. Magnússon kt. 210469-5069
Axel Rúnar Eyþórsson kt. 110661-4799
Löggiltir raflagnahönnuðir
RAFVIRKNI

ÁTVR – Hafnarfyrði
Smáspenna 2/2

Sveitarfélag:	Dreifiveita:
Hafnarfjörður	Orkuveita Rvk.
Hannað: ARE	Teiknað: SHE/ARE
Dagsetning: 17.03.2014	Mælikvarði: 1:50 / Blaðstærð: A1
Verknúmer: 13-392	Teikningarnúmer: 7 AF 7 / Útgáfa: A