GRUNNMYND 1:50

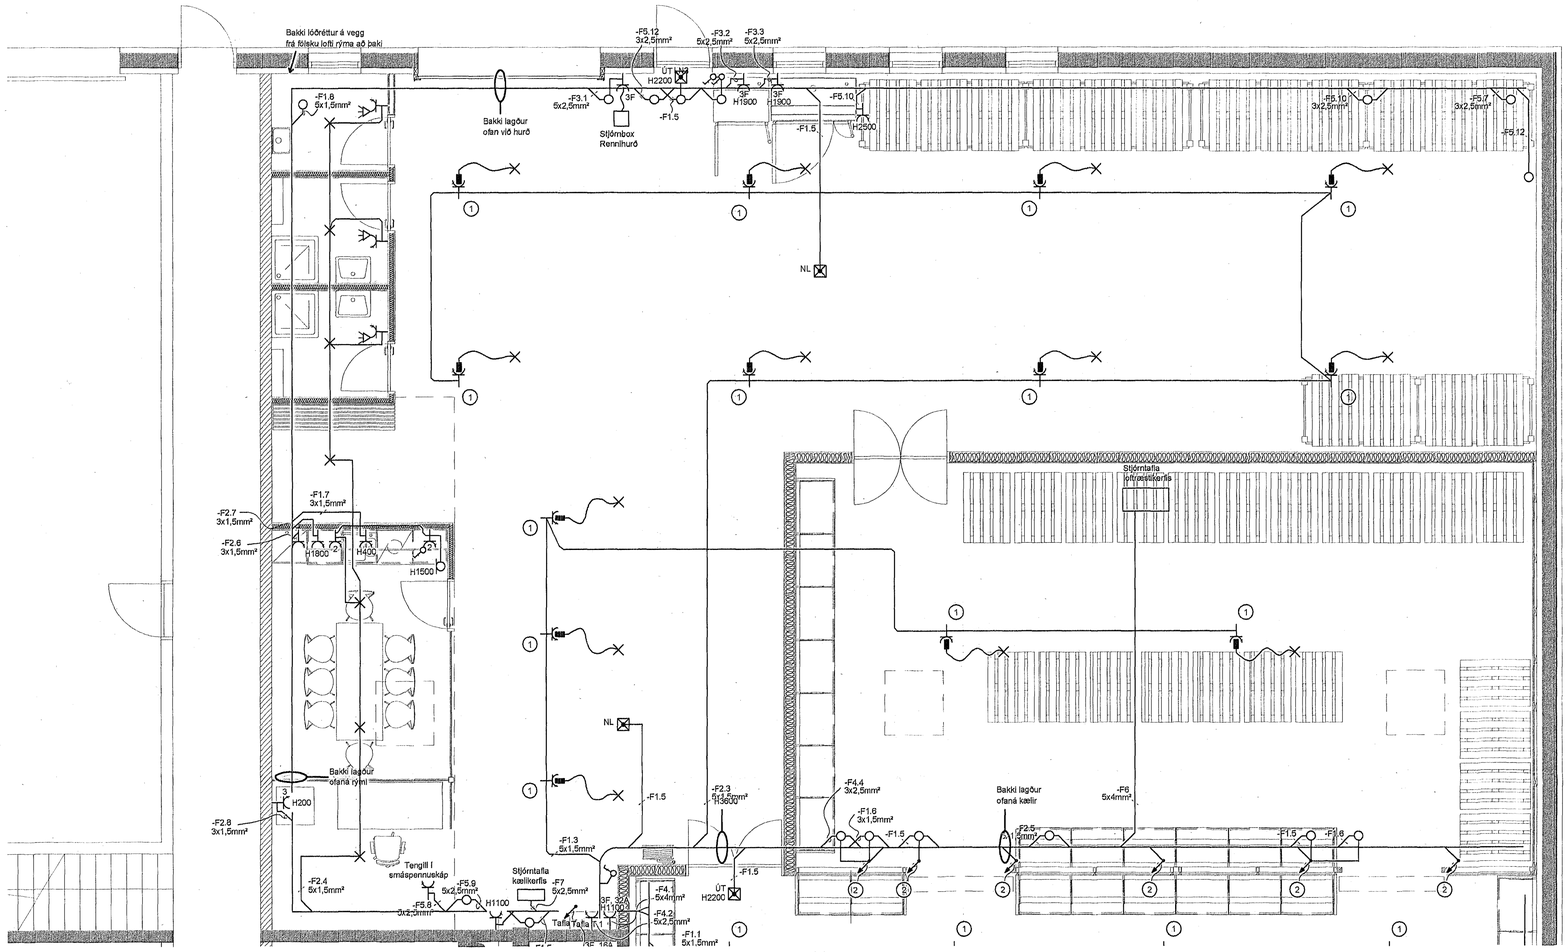

GRUNNMYND KÆLIR 1:50

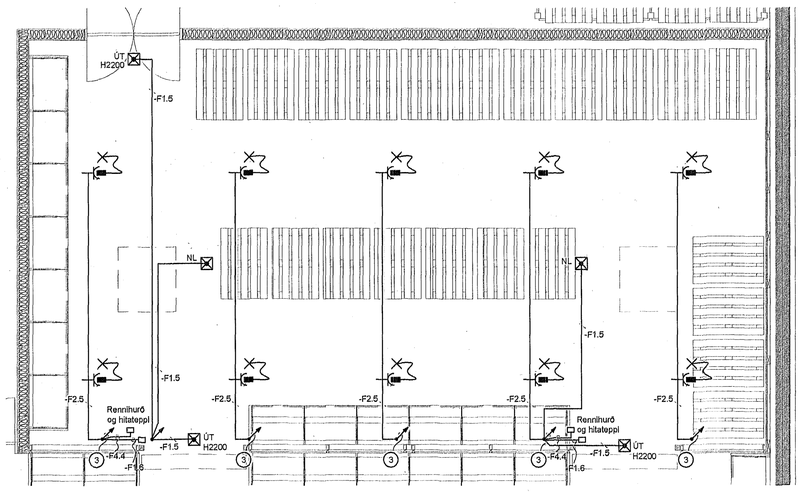

Byggingafulltrúi Hafnarfjarðar
Móttekið þann
06 MAY 2014

Arkitekt ráðgjafahönnuður:
Axel R. Eyþórsson

Arkitekt samræmingarhönnunarhönnuður:

1. Tengill festur í loft
2. Lagnir niður í kæli
3. Lagnir upp á bakka

Br.	Dags.	Breyting	Br.

Magnús J. Magnússon kt. 210469-5089
Axel Rúnar Eyþórsson kt. 110881-4799
Löggiltir raflagnahönnuðir
RAFVIRKNI

ÁTVR – Hafnarfyrði
Lágspenna 1/2

Sveitarfélag: Hafnarfjörður	Greiðveita: Orkuveita Rvk.
Hannað: ARE	Teiknað: SHE/ARE
Dagsetning: 17.03 2014	Mælikvarði: 1:50 / Stærð teikn.: A1
Verknúmer: 13-392	Teikningarnúmer: 4 AF 7 / Útgáfa: A