


SNID 12 1:10  
105


ATH. ALLUR FRÁGANGUR, ÞAKBRÚNIR,  
EINANGRUN, ÚTLOFTUN, ÞÉTTINGAR,  
SJA SÉRTEIKNINGAR, ARKITEKTS

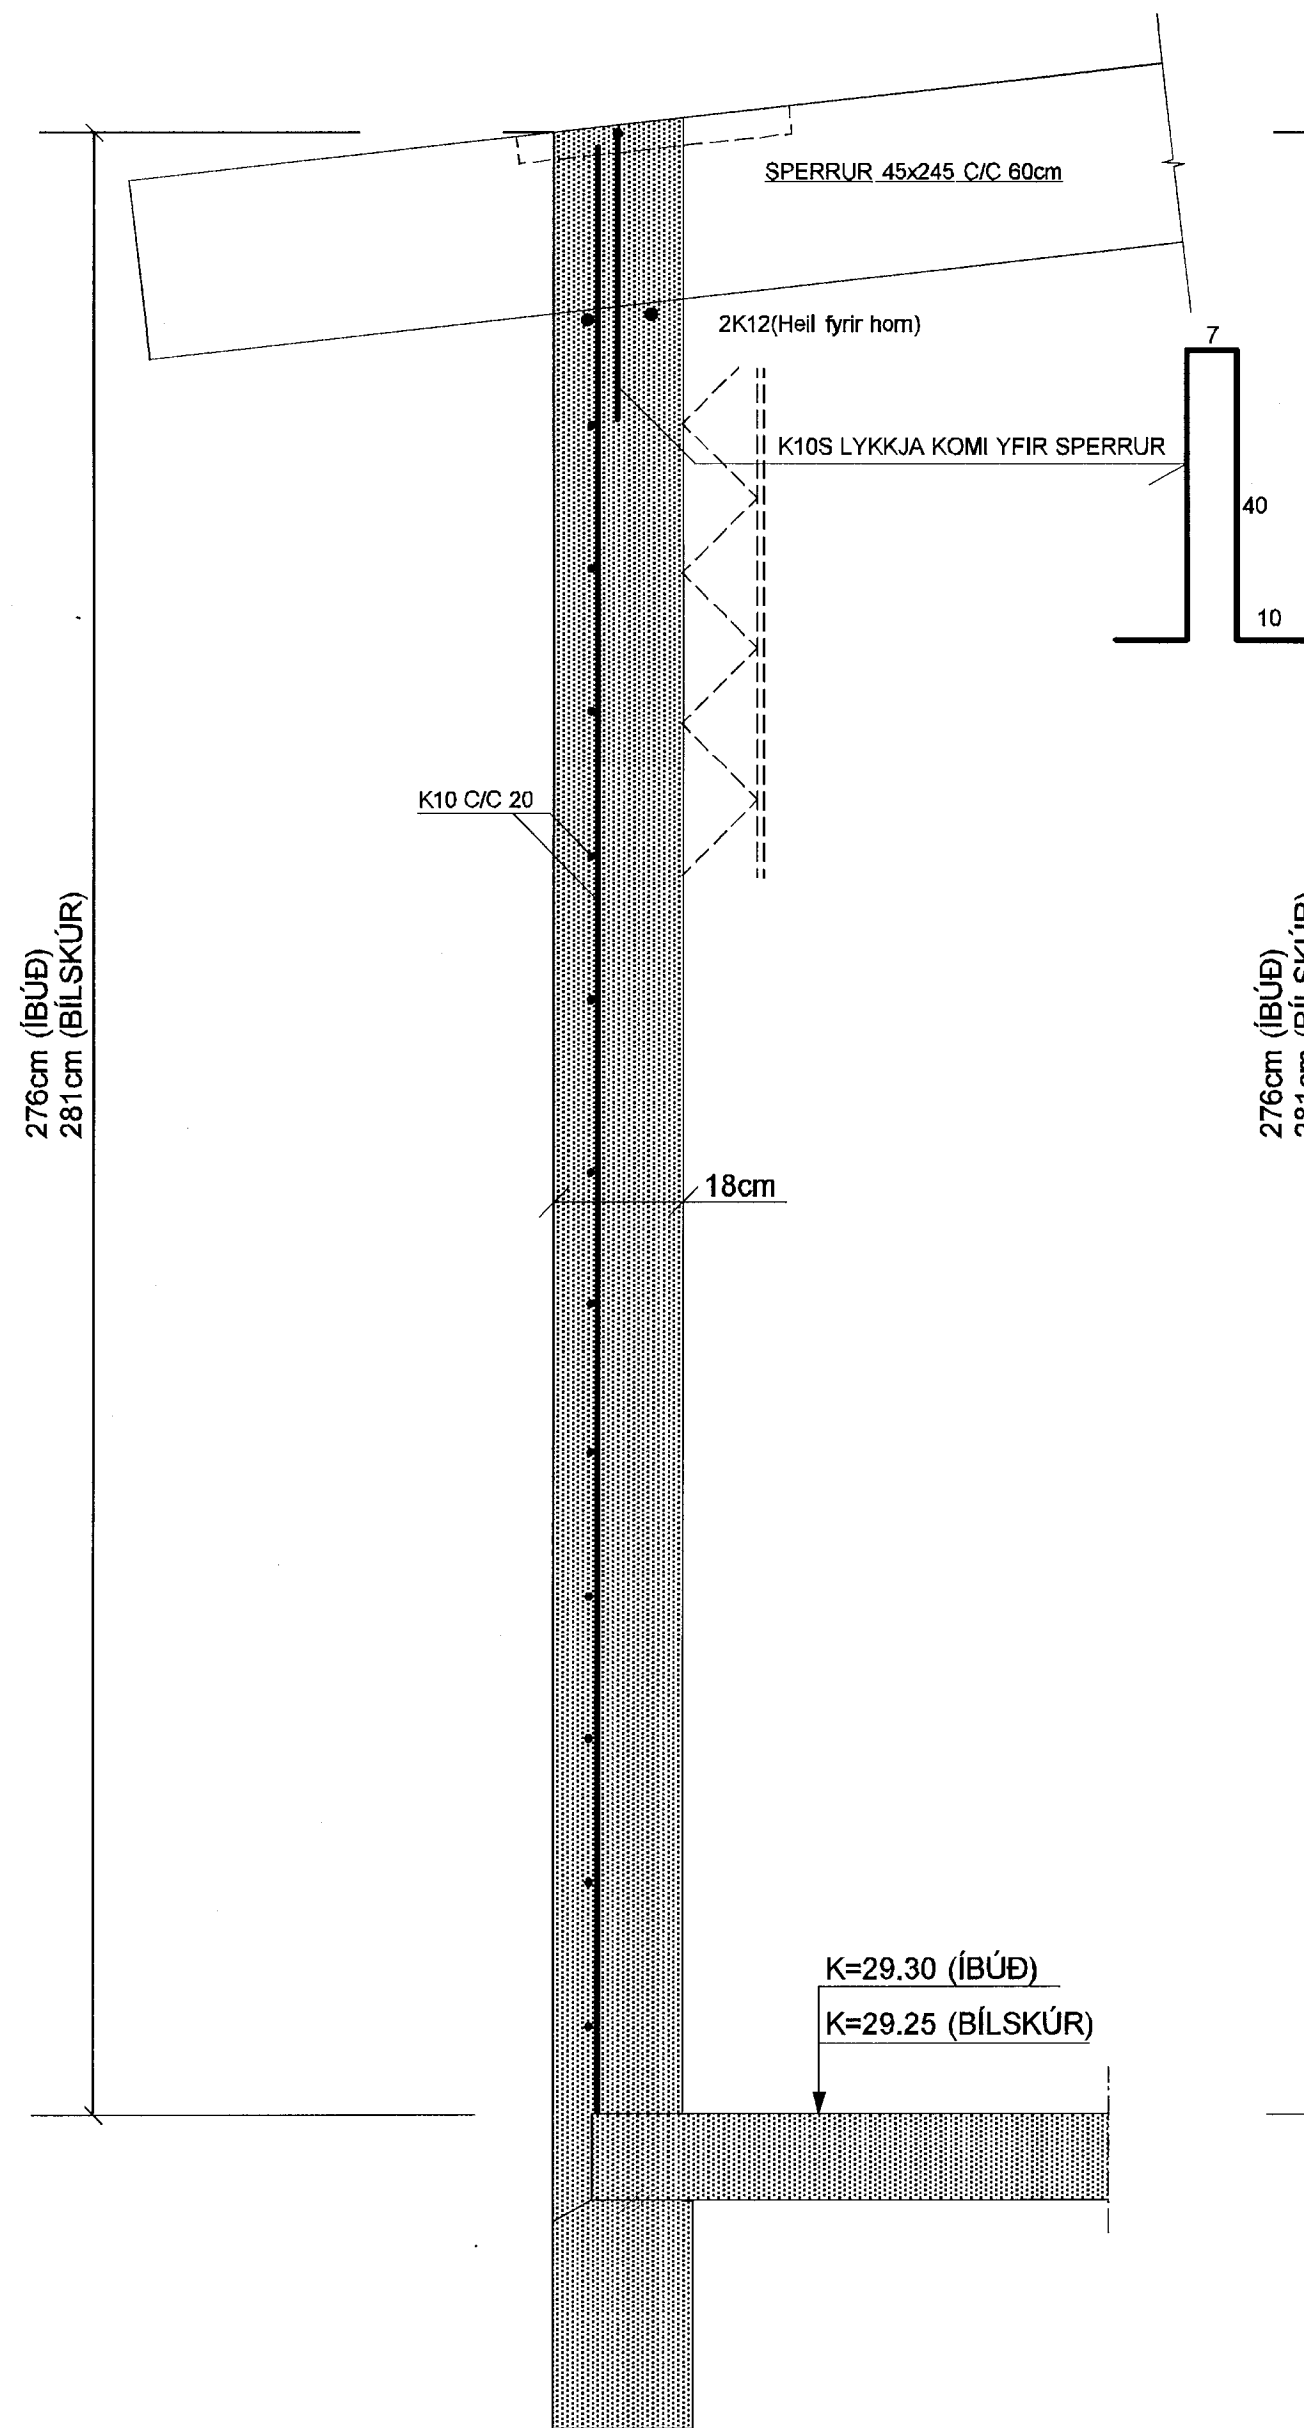


SNID 13 1:10  
105

ATH. ALLUR FRÁGANGUR, ÞAKBRÚNIR,  
EINANGRUN, ÚTLOFTUN, ÞÉTTINGAR,  
SJA SÉRTEIKNINGAR, ARKITEKTS


SNID Í VEGG/GLUGGA  
HÆÐ GLUGGA: SJA TEIKN. ARKITEKTS  
GILDIR ALMENNT Á BAKHLIÐUM,  
EF ANNAÐ ER EKKI SÝNT

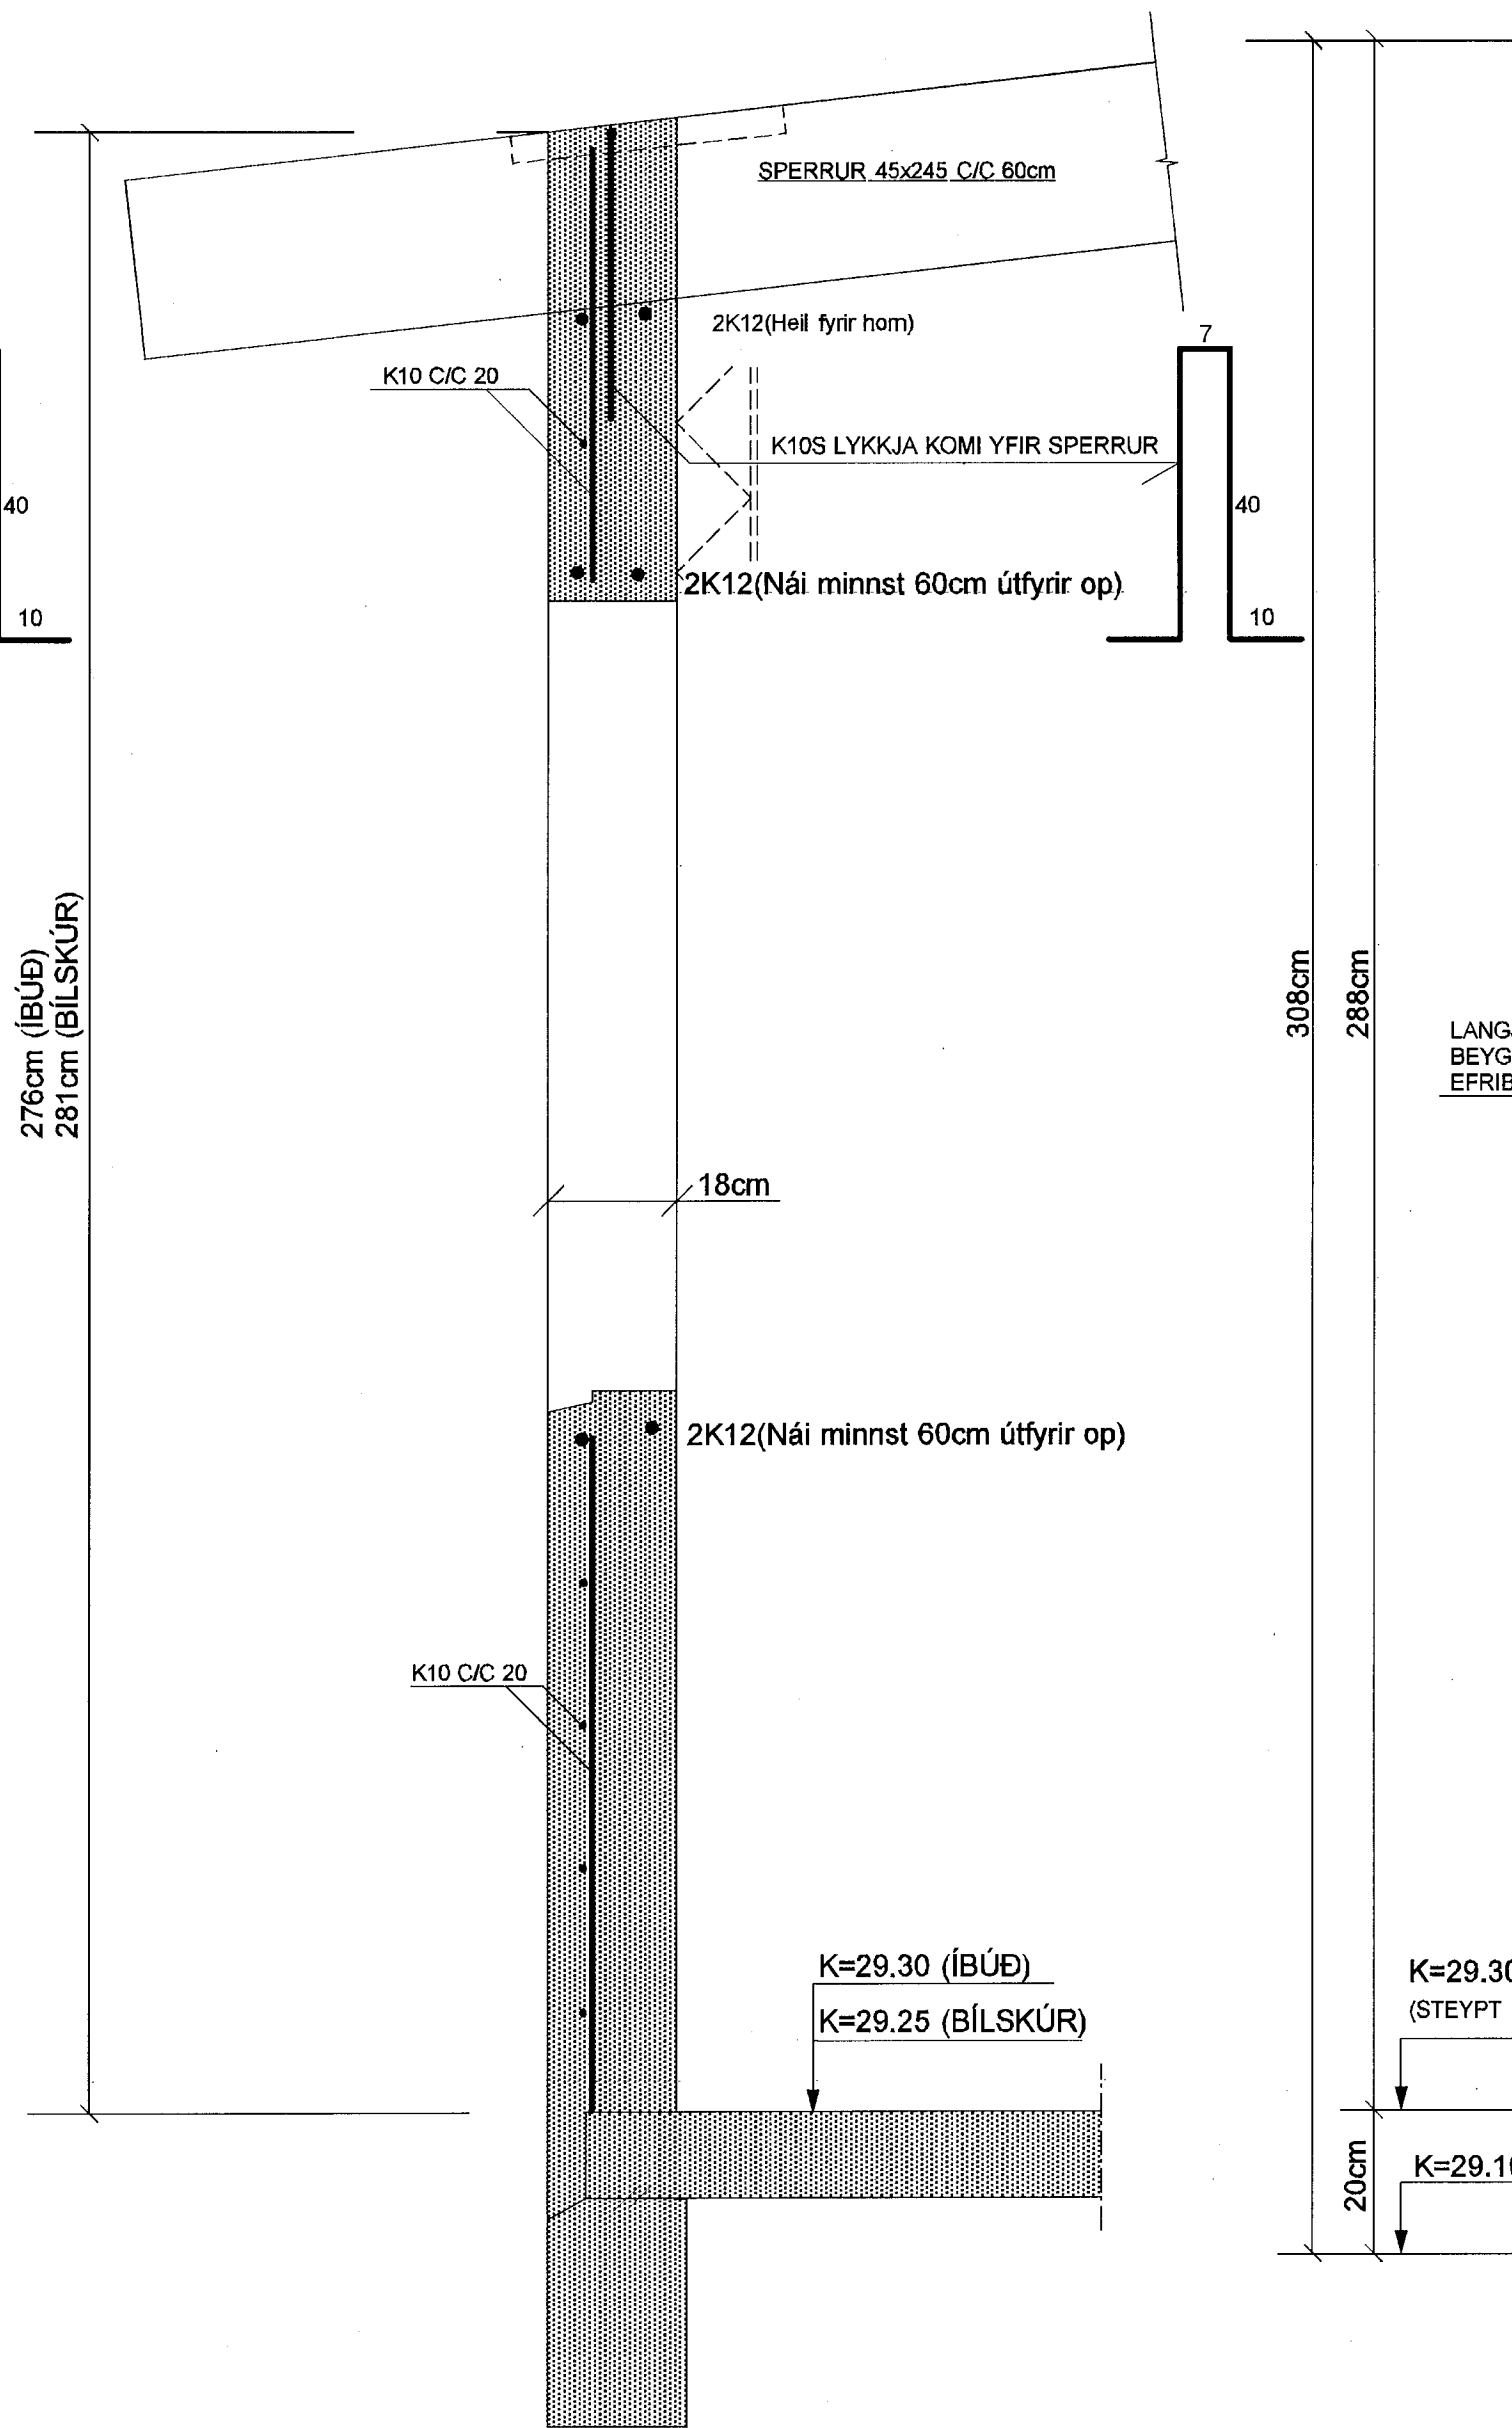


SNID 14 1:10  
105

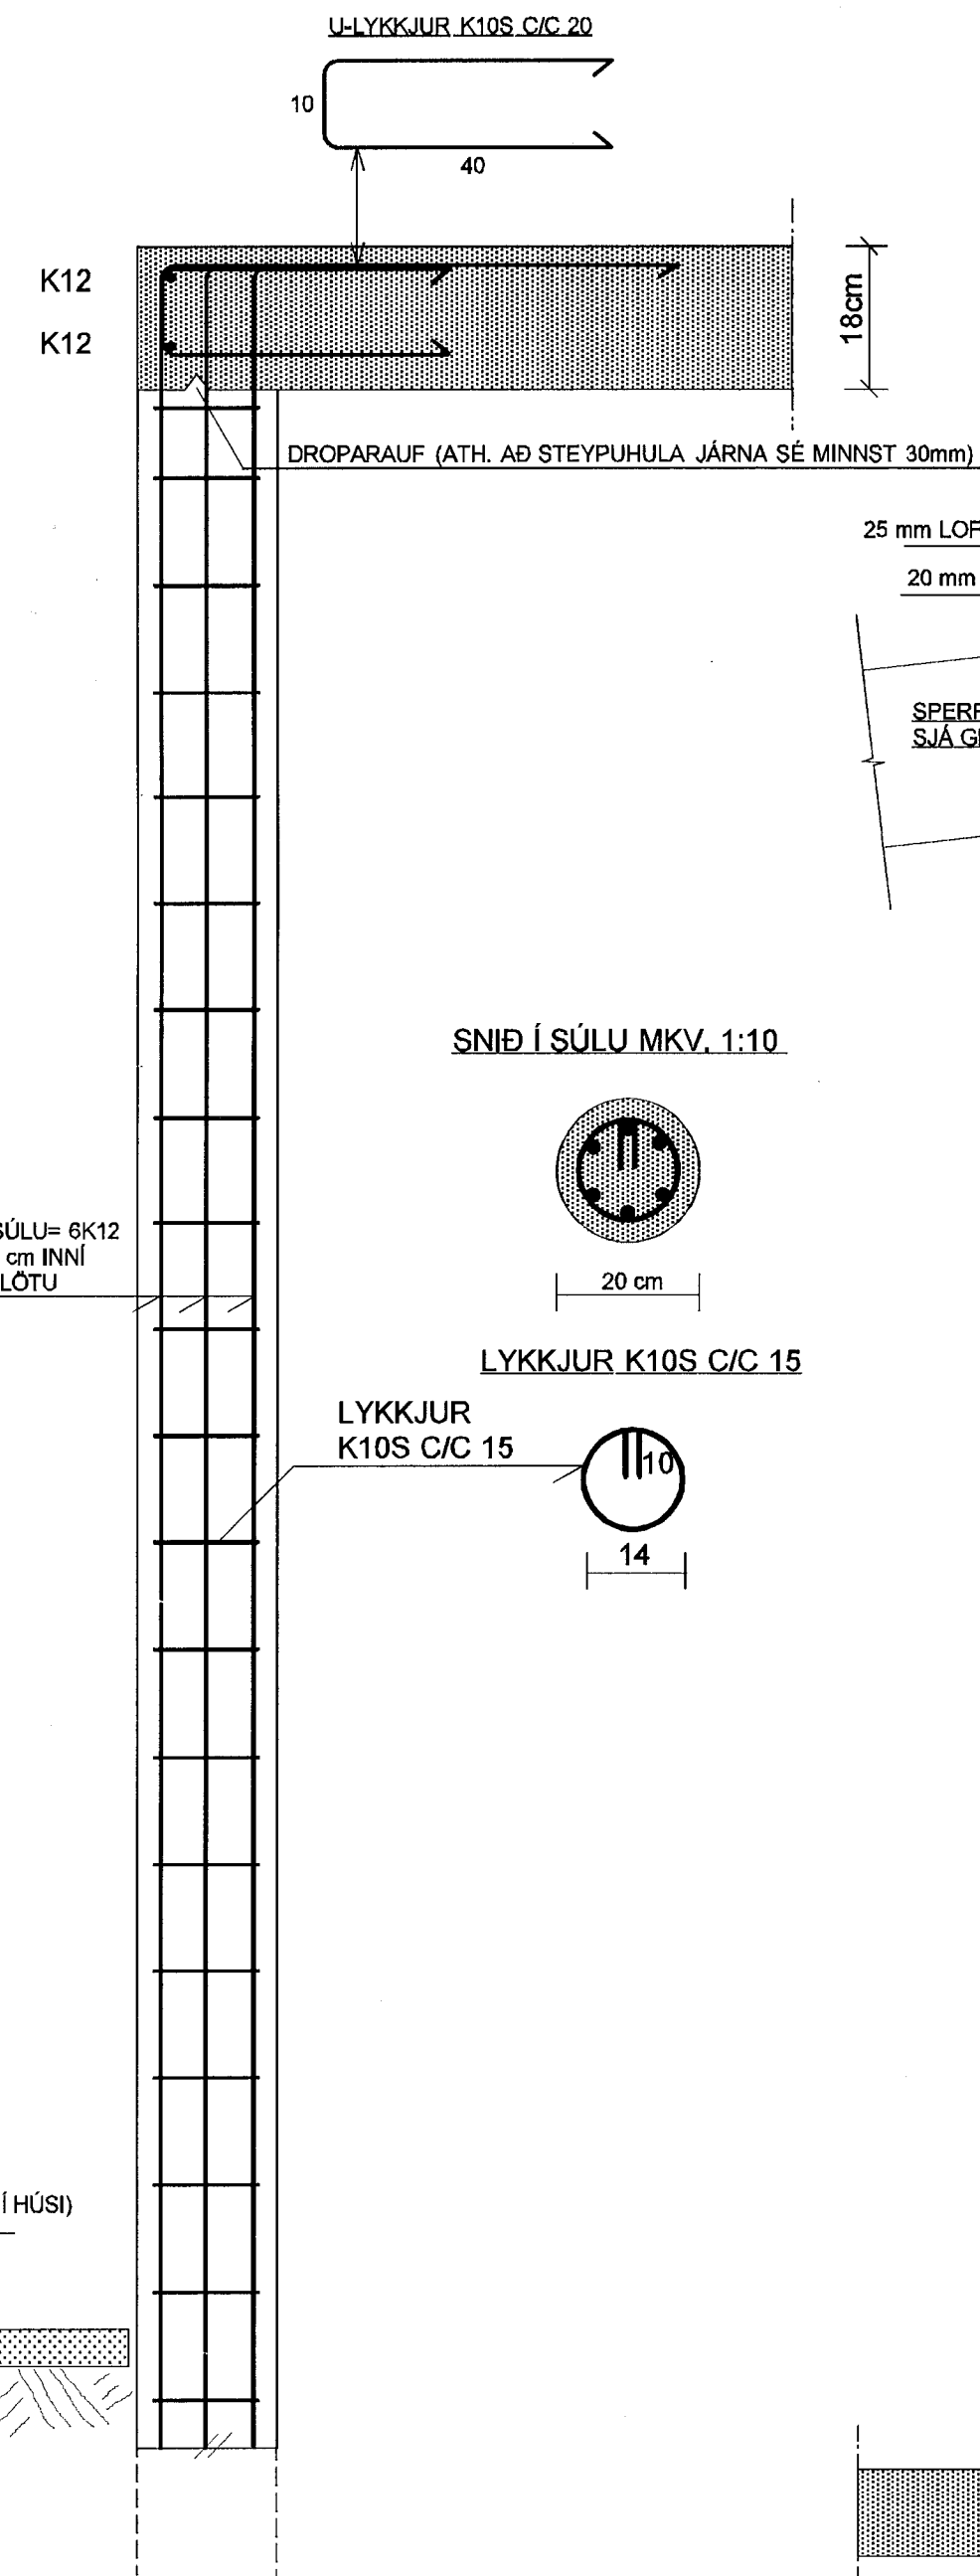

SNID 15 1:10  
105

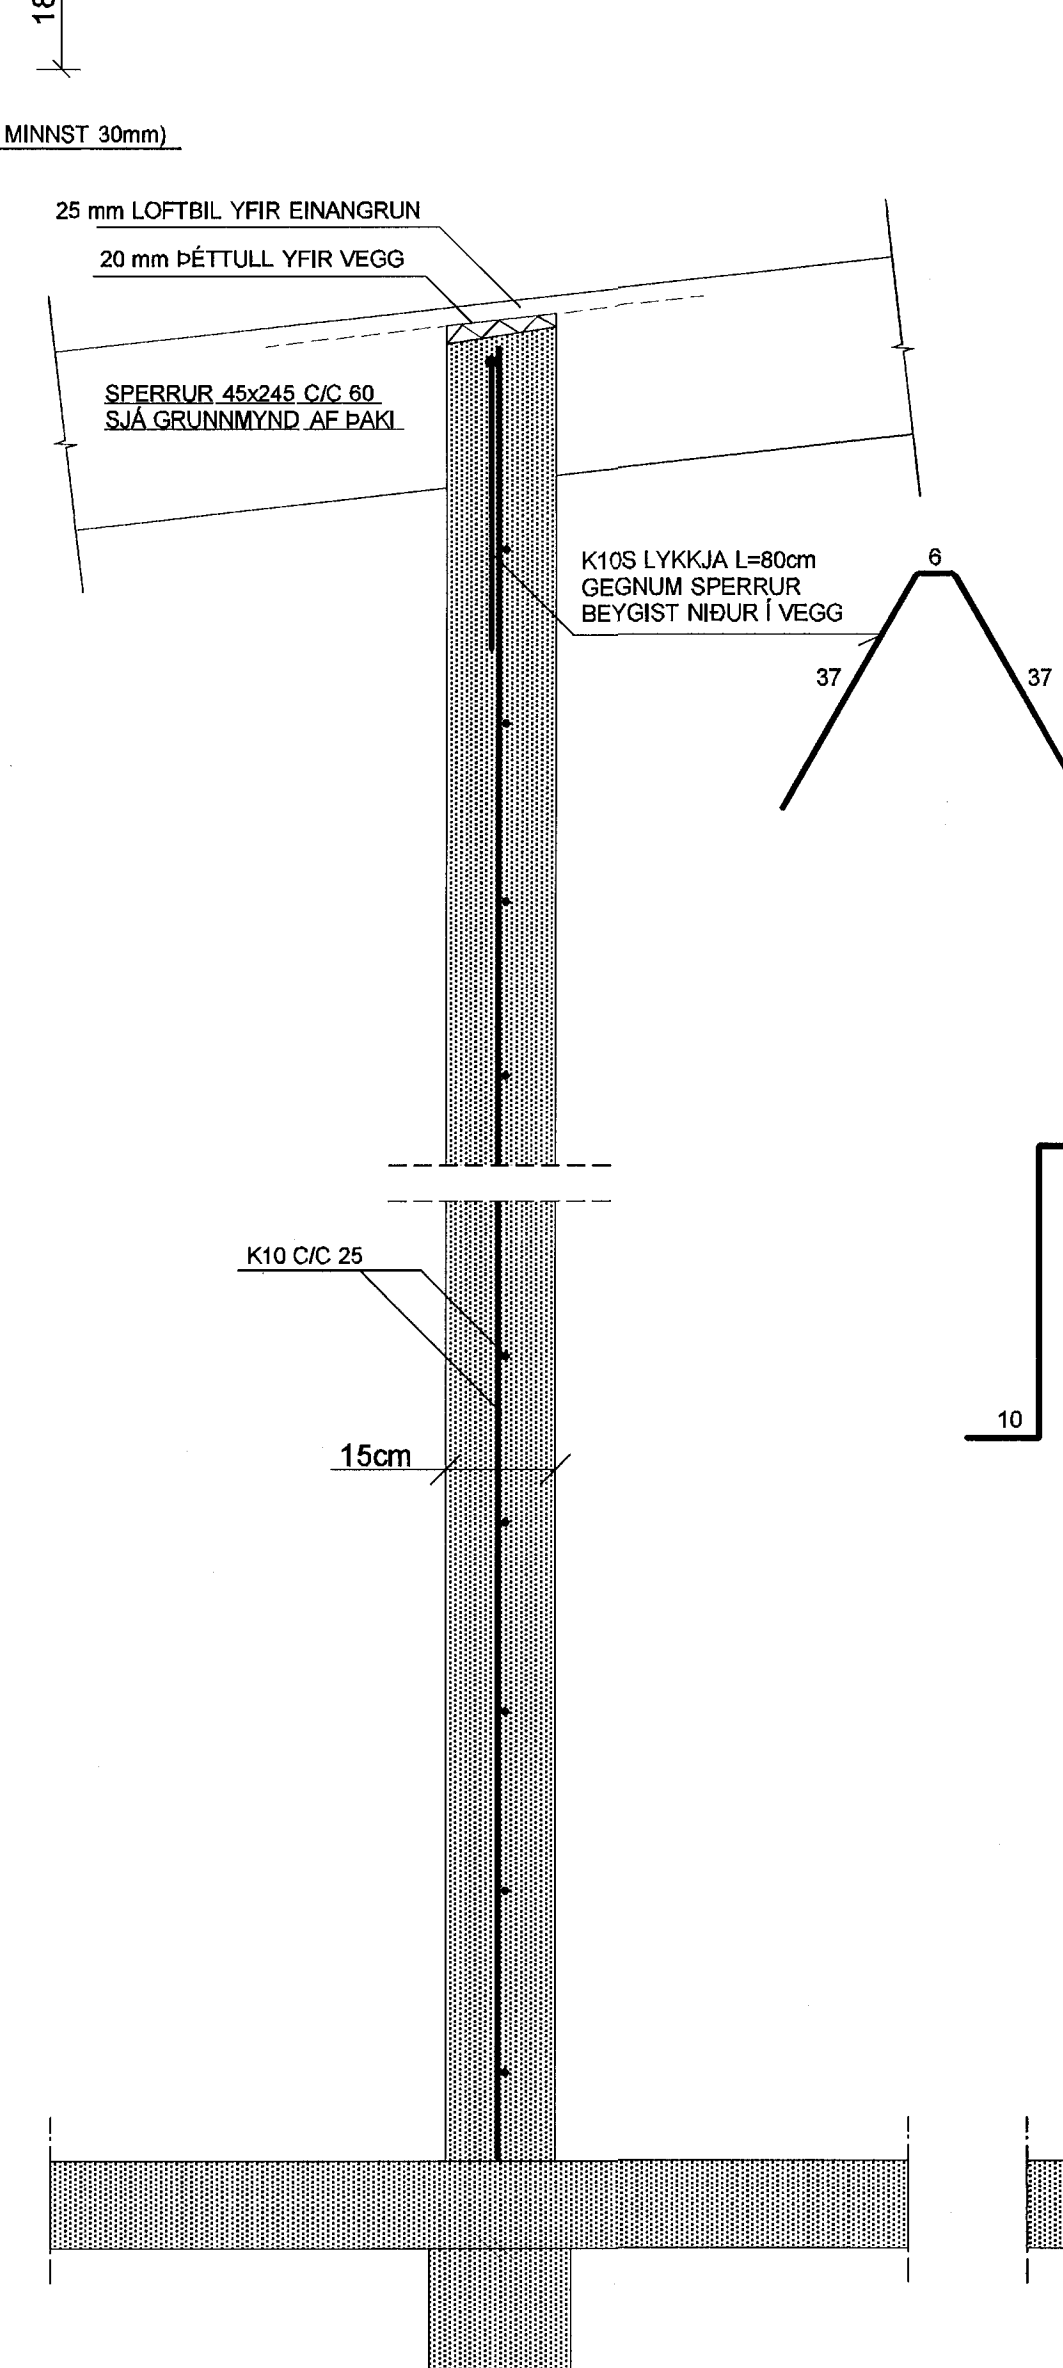


SNID 16 1:10  
105

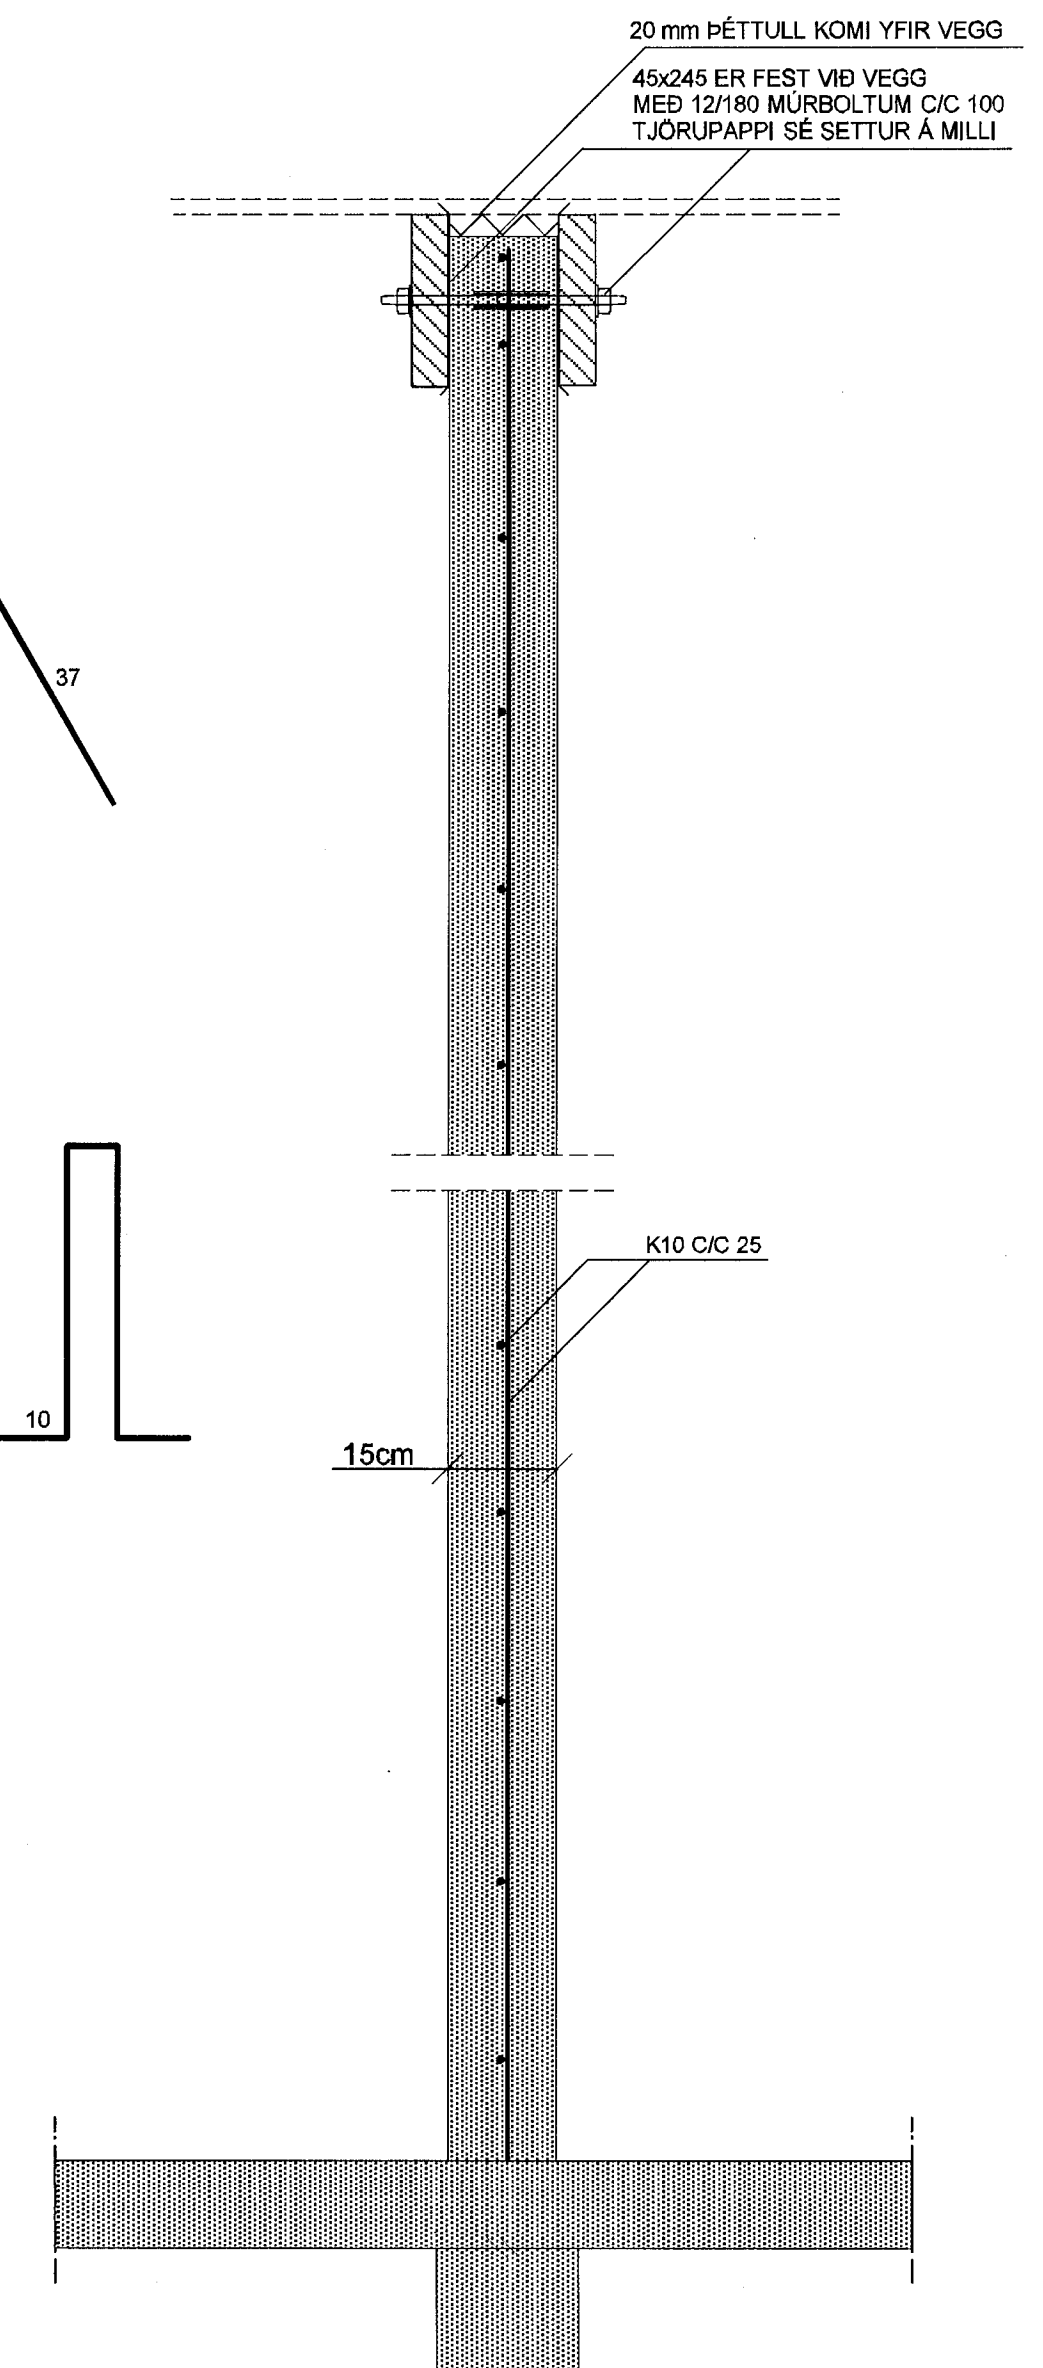

Sambýkkt þann  
10. apríl 2014  
Byggingafulltrúinn í Hafnarfirði  
Fl. Höfður S. Gunnlaugsson

SJÁ SKÝRINGAR Á TEIKNINGU NR. 1.02

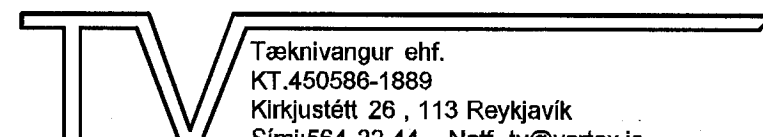TEIKN.NR. 1.05	 Tæknivangur ehf. KT 450588-1889 Kirkjubétt 25, 113 Reykjavík Sími: 564 22 44, Netf. tv@vortex.is
KVARÐI: 1:10	
DAGS. APRÍL 2014	
HANNAÐ: MG	VERKEFNI: KVISTAVELLIR 45, HAFNARFIRÐI
TEIKNAD: MG	BURÐARVIRKI: SNID 12-16 Í STEYPTA VEGGI
YFIRFARID: <i>Magnús Eydalsson</i>	Undirskrift: <i>Andri Snær Magnason</i>