




GRUNNMYND AF ÞAKI : MKV. 1:50

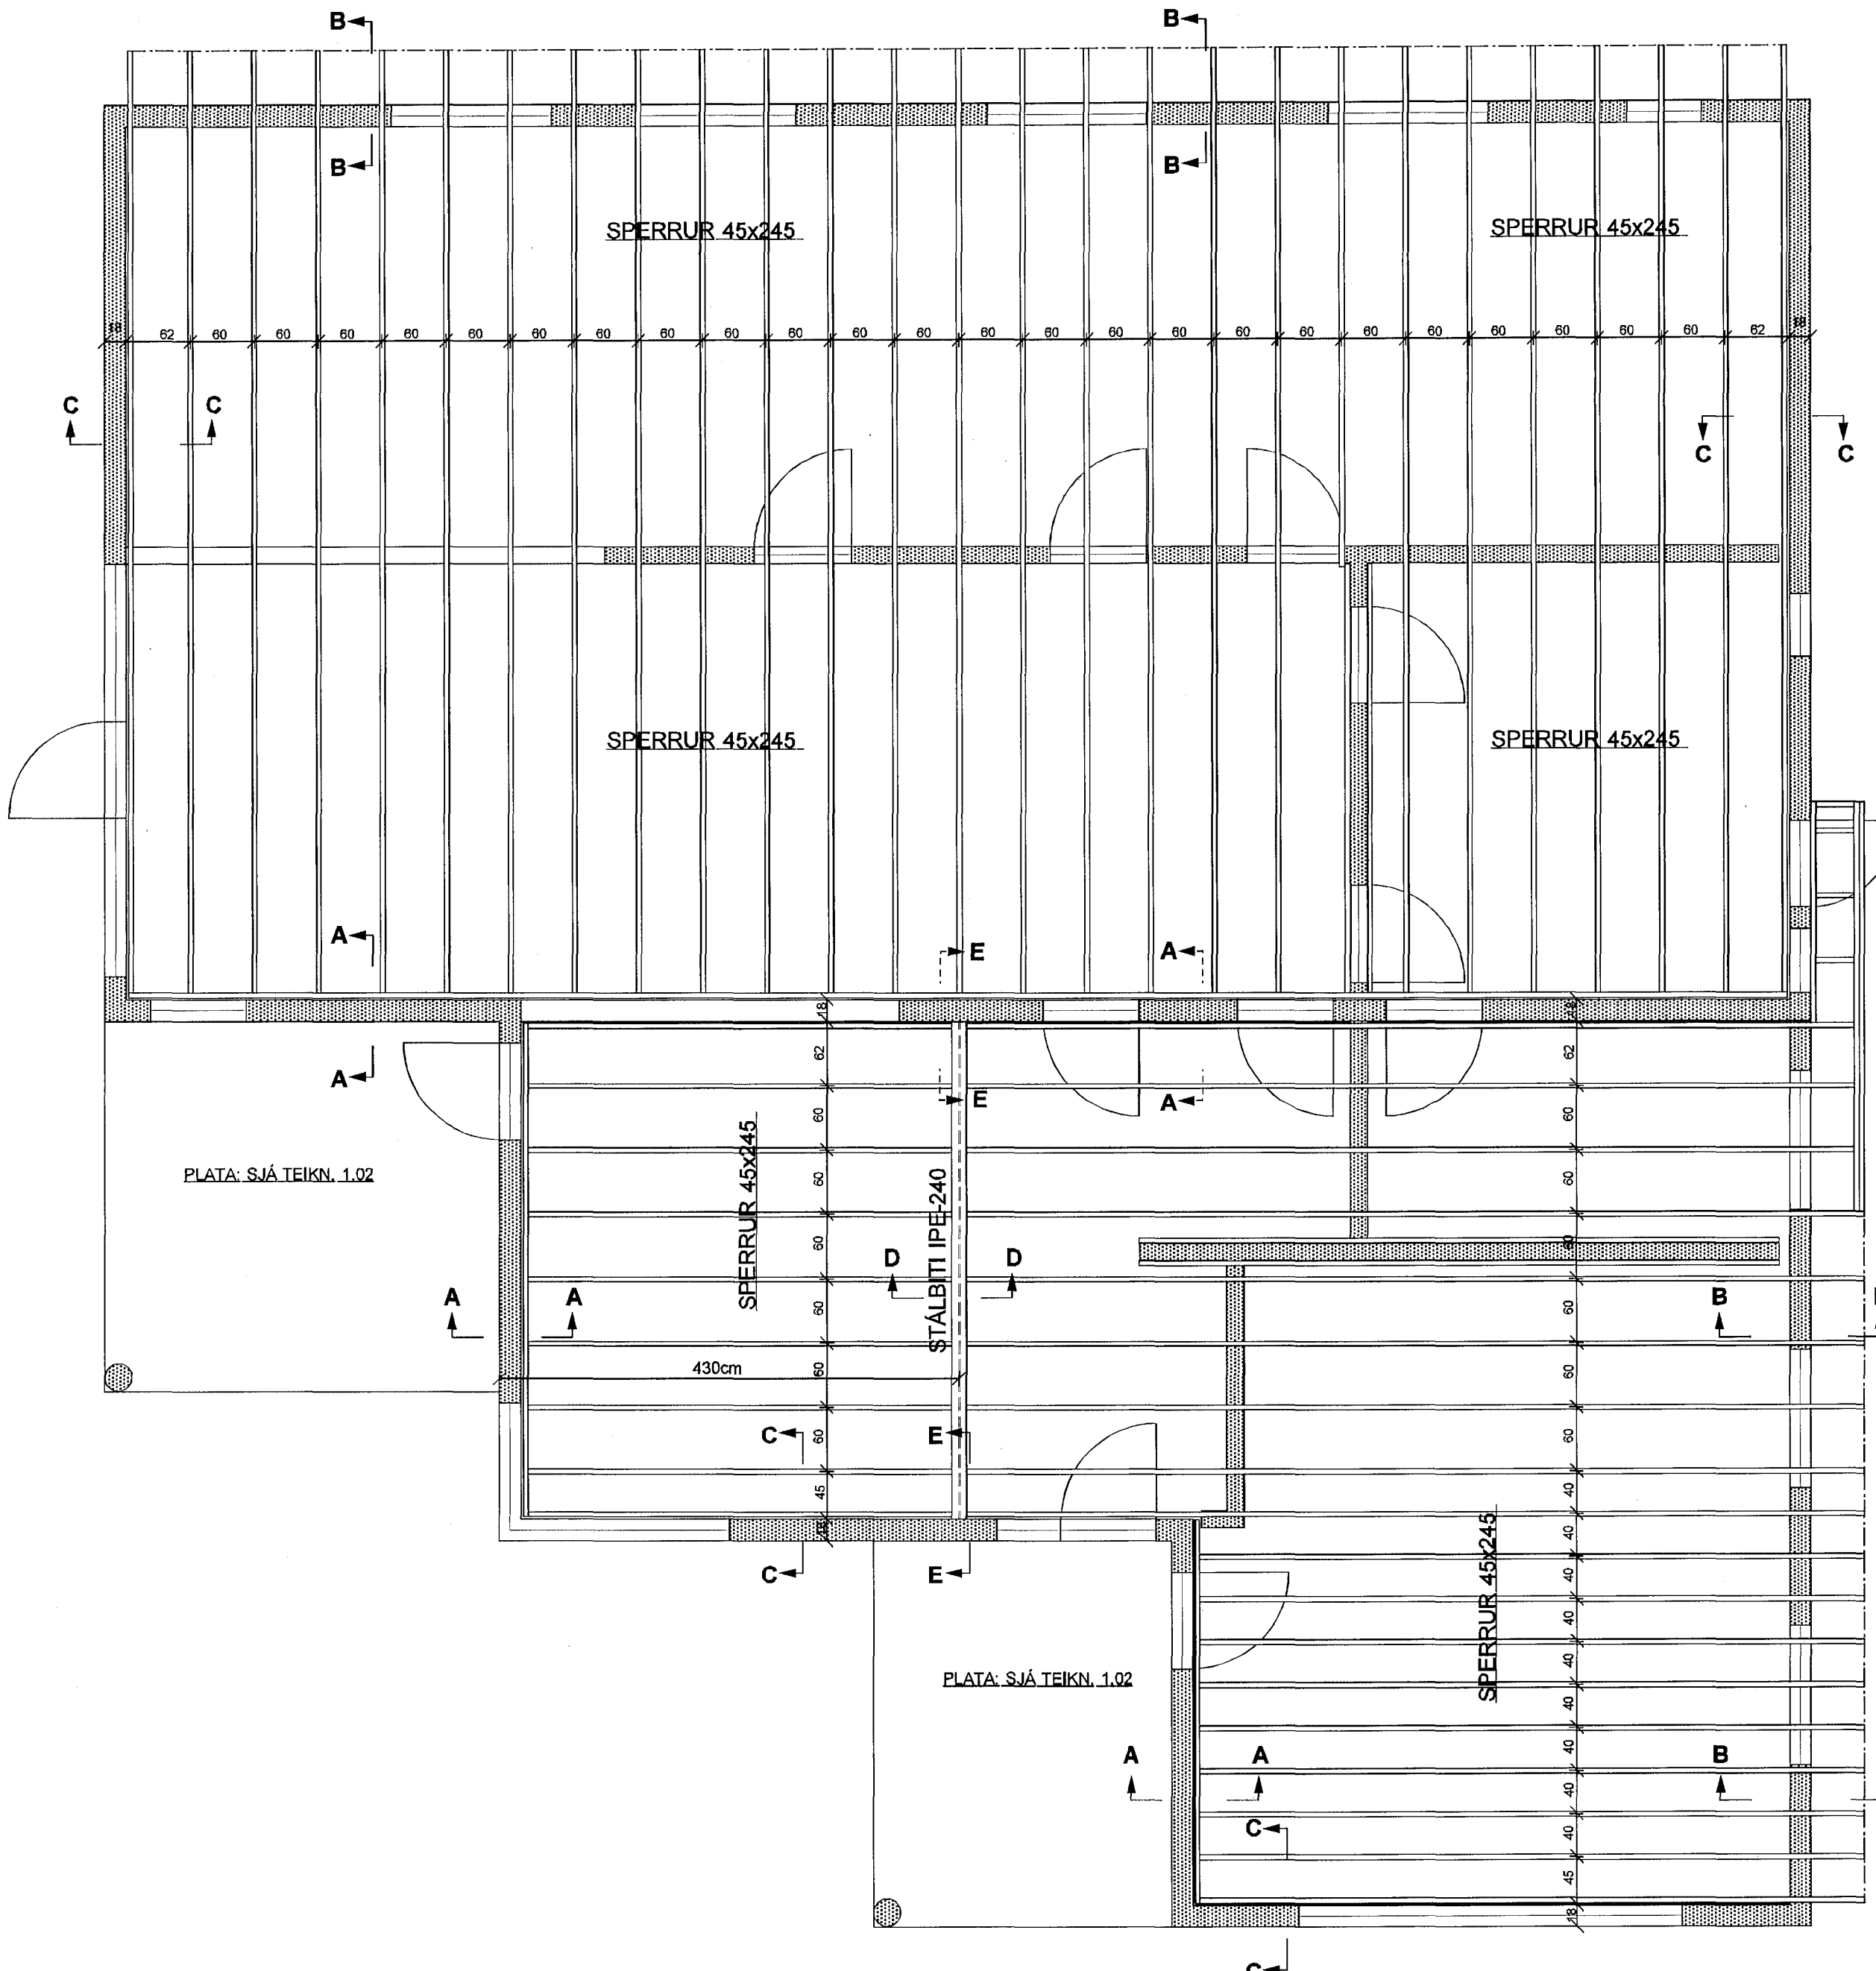


SNID D-D MKV. 1:10

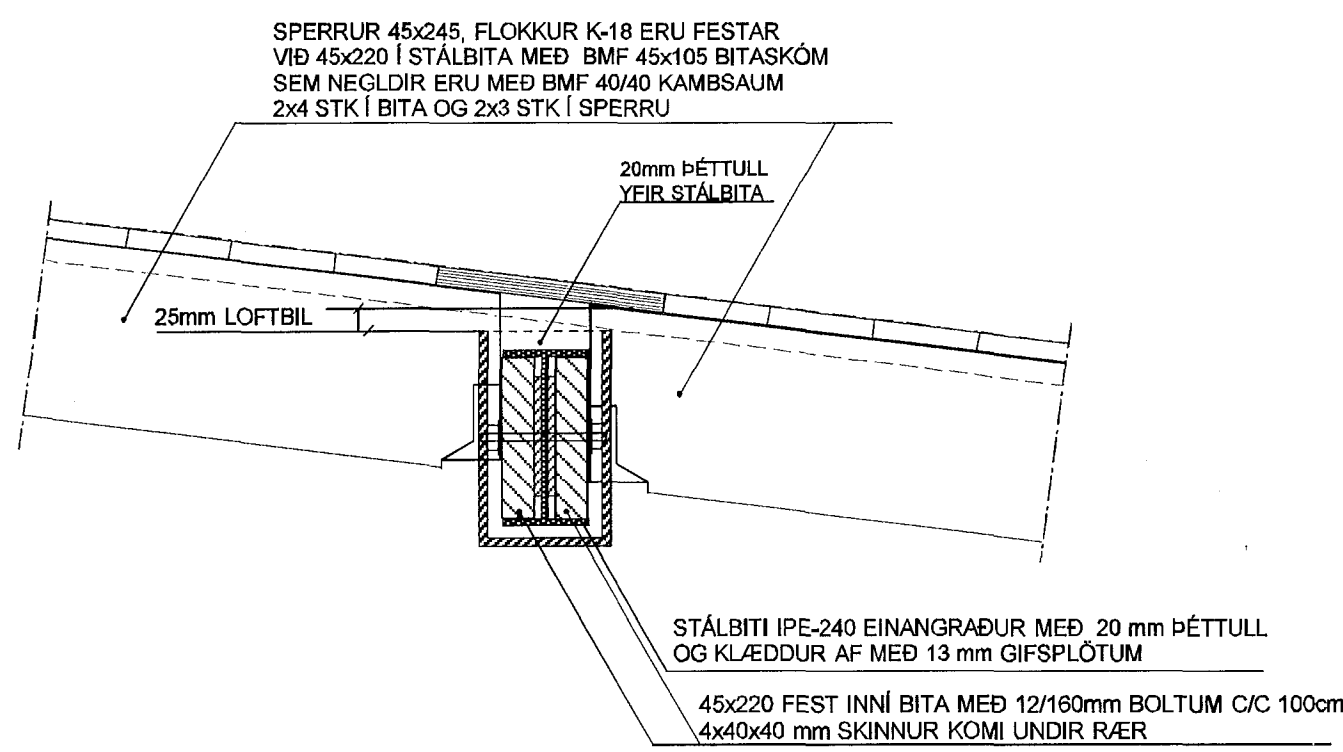


SNID E-E MKV. 1:10

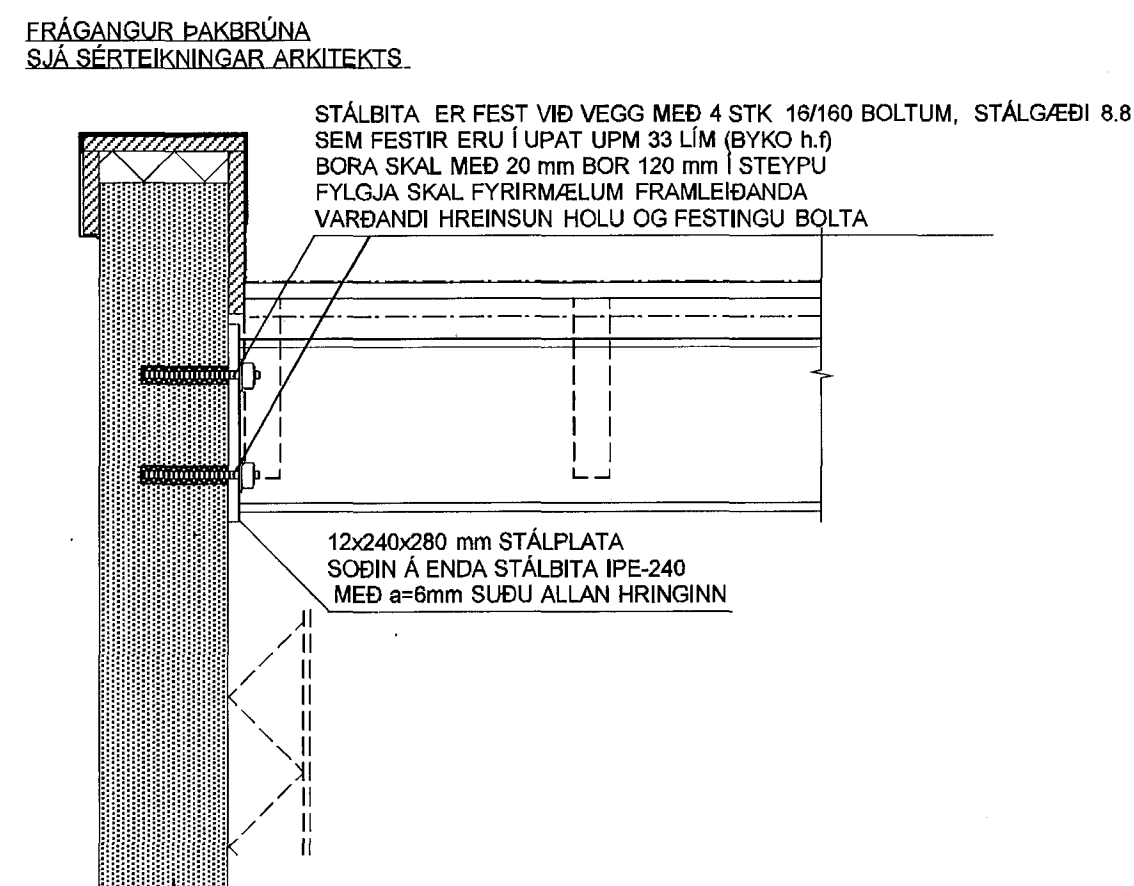


SNID A-A MKV. 1:10

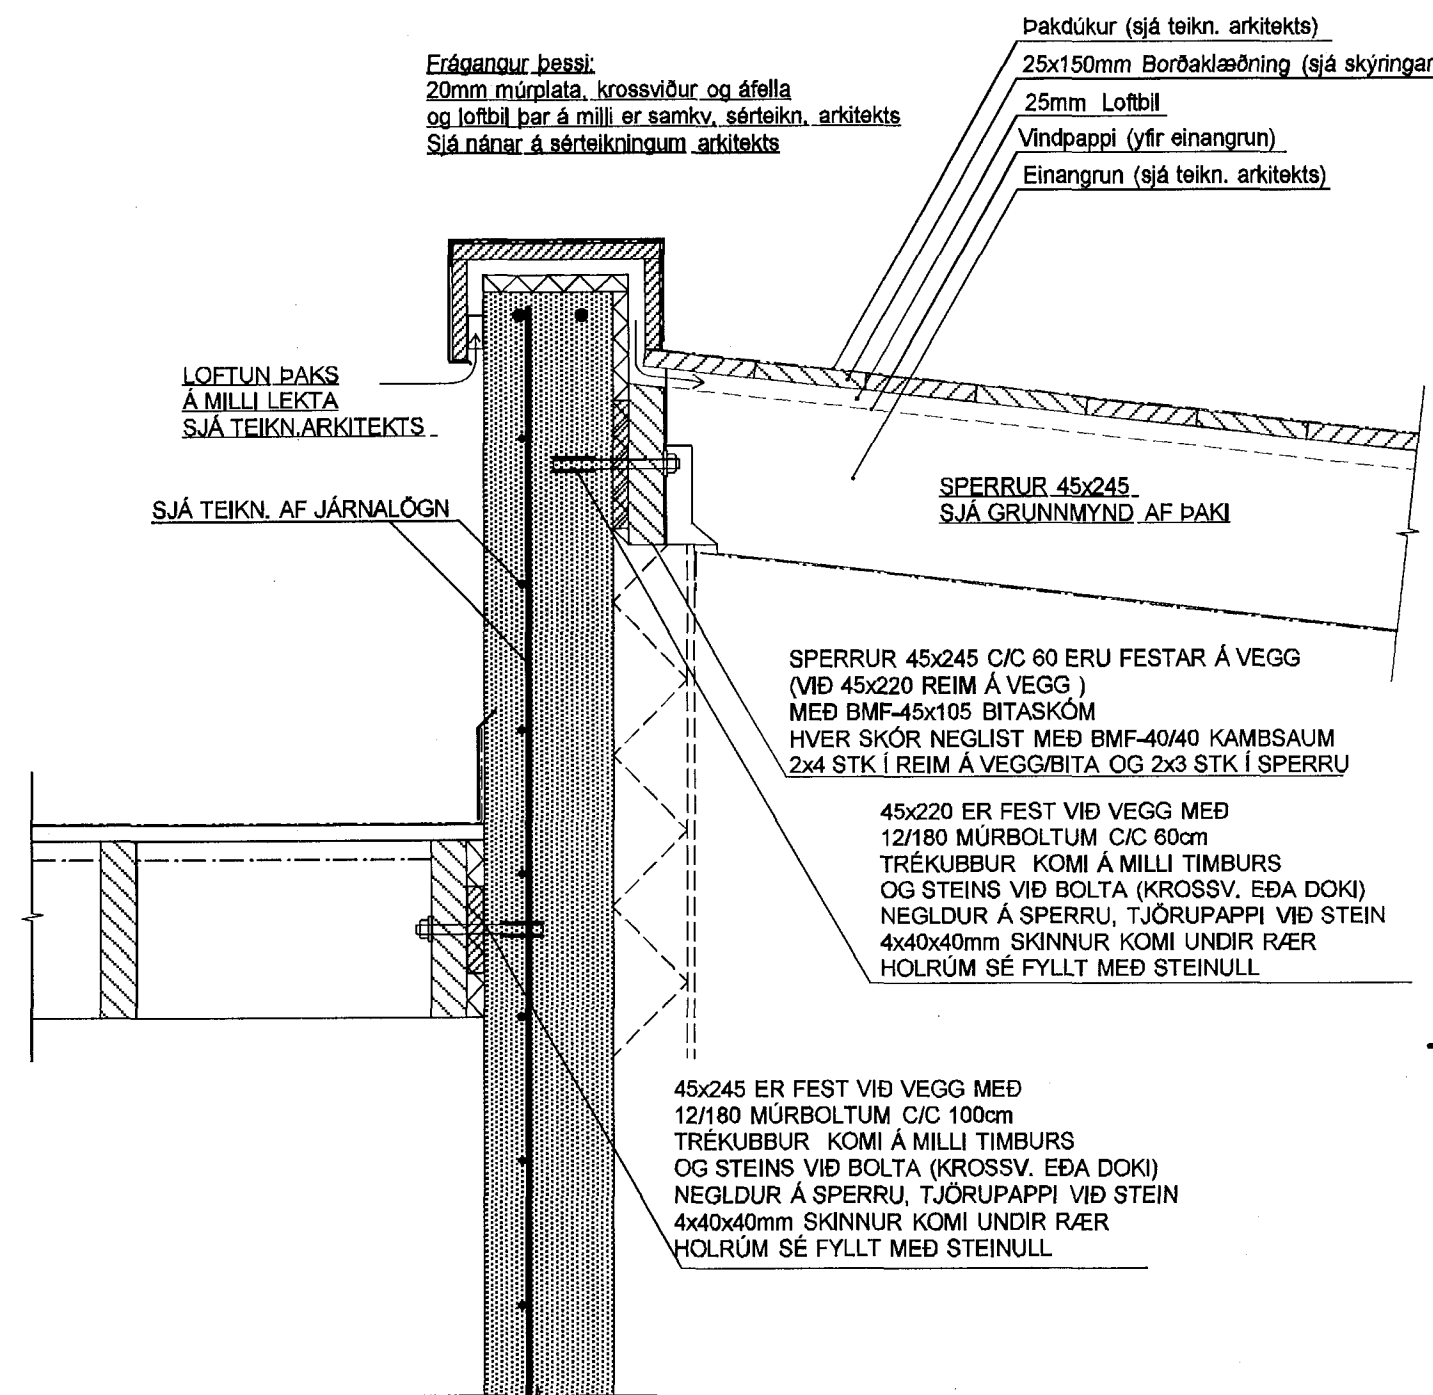

SNID C-C MKV. 1:10

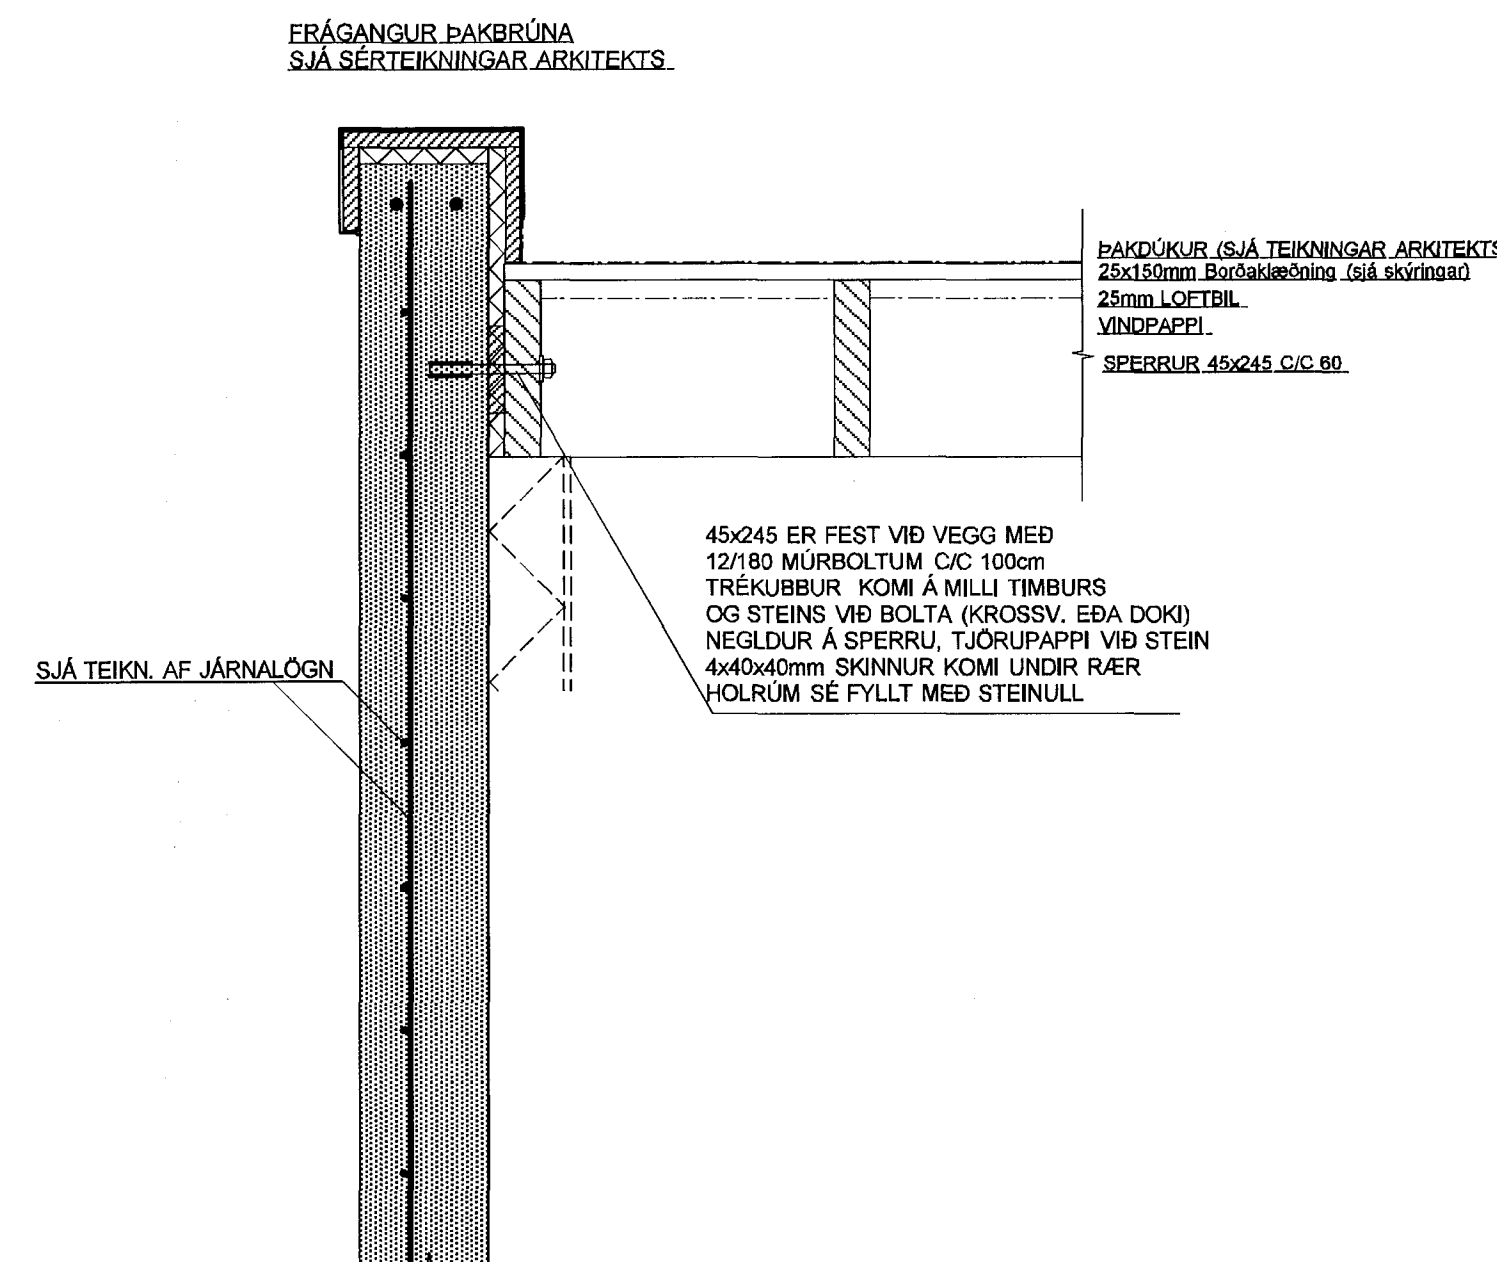

SNID B-B MKV. 1:10

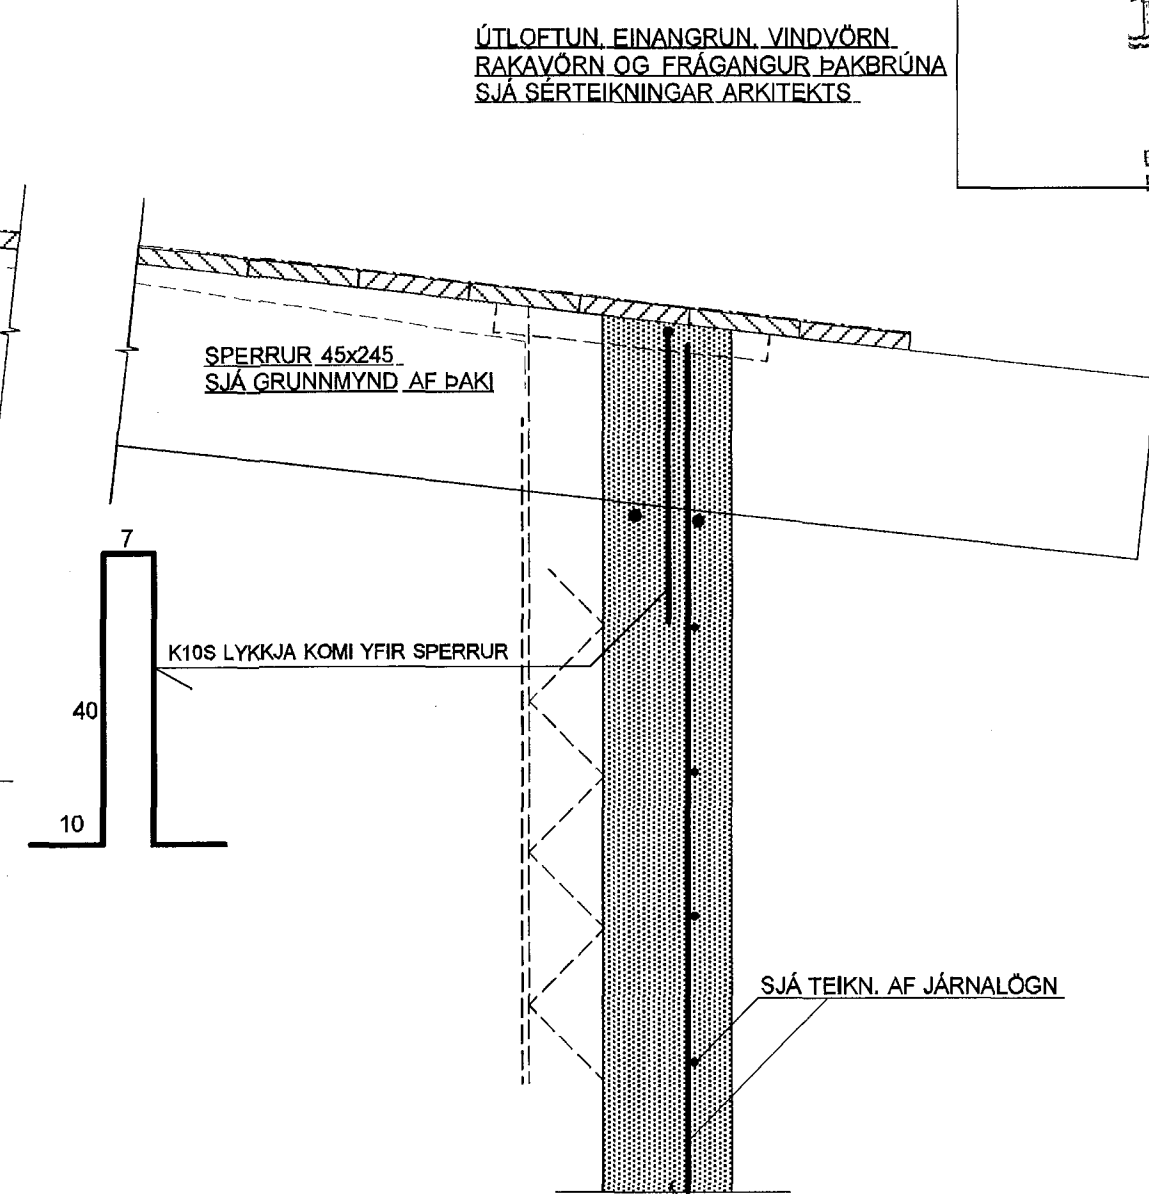

ÞAK: SKÝRINGAR

SPERRUR ERU 45x245mm FLOKKUR K-18 SAMKV. ÍST/DS 413 STÖÐLUM = (C-18 SAMKV. EVRÓPUSTAÐLI)

SPERRUR ERU KLÆDDAR MEÐ HEFLAÐRI 1"x6" BORDAÐLÆÐNINGU OG ER HVERT BORD FEST MEÐ 3 STK 70mm KAMBSAUM

STÁLVIRKI SKAL VERA Í SAMRÆMI VIÐ ÍST/DS 412 STAÐLA STÁLBITA SKAL MÁLA MEÐ RYÐVARNARGRUNNI STÁLGÆÐI ST-37 ALLUR SAUMUR, BOLTAR OG STÖÐLUB FESTITENGI SKULU VERA HEITGALVANÍSERUÐ STÁLGÆÐI BOLTA / SNITTTEINA ER 8.8 ALLAR SUDUR ERU a=6mm. ATH. ÞAKPAPPI, LOFTUN, VINDVÖRN, EINANGRUN, RAKAVÖRN OG ANNAR FRÁGANGUR SJÁ ÞENNA FRÁGANG Á SÉRTEIKNINGUM ARKITEKTS GLUGGA OG HURÐAÐÆÐIR: SJÁ TEIKN. ARKITEKTS

TIMBURSTÆRÐIR BOLTAR OG SAUMUR ERU Í MILLIMETRUM. ALLIR KÓTAR ERU Í METRUM. ALLAR MÁLSETNINGAR ERU Í SENTIMETRUM.

TIMBURSTÆRÐIR BOLTAR OG SAUMUR ERU Í MILLIMETRUM.

STÁLGÆÐI BOLTA ER 8.8

ALLIR KÓTAR ERU Í METRUM.

ALLAR MÁLSETNINGAR ERU Í SENTIMETRUM.

TIL ATHUGUNAR :

YFIR STÁLBITA OG VEGGI SEM LIGGJA ÞVERT Á SPERRUR SKAL VERA MINNST 25 mm LOFTBIL YFIR EINANGRUN OFANÁ STÁLBITA/VEGG

STÁLBITA SKAL EINANGRA MEÐ MINNST 20 mm ÞÉTTULL OG KLÆÐA MEÐ GÍFSPLÖTUM EINSOG SÝNT ER Á SNIDI D-D

SPERRUR INNÍ STÁLBITUM SÉU HEILAR OG ÓSAMSETTAR. TIL AÐ AUKA STÍFLEIKA BITANS

EF EINHVER VAFI RÍKIR UM ÚTFÆRSLU VIÐ FRAMKVÆMD SKAL FRAMKVÆMDAÐILI HÁFA SAMBAND VIÐ HÖNNUÐ

TEIKN.NR. 1.06	<p>Tæknivangur ehf. KT 450598-1089 Kirkjustítt 26, 113 Reykjavík Sími: 594 22 44, Netf. tv@vortex.is</p>
KVARDI: 1:50, 1:10	
DAGS: APRIL 2014	
HANNAÐ: MG	VERKEFNI: KVISTAVELLIR 45, HAFNARFIRÐI
TEIKNAD: MG	BURÐARVIRKI: ÞAK, GRUNNMYND, SNID OG SKÝRINGAR
YFIRFARIÐ:	<p>Magnús Björnsson KT 201251-4199 Undirskrift Aðalhönnuðar</p>