



GRIND 1 - 1:50

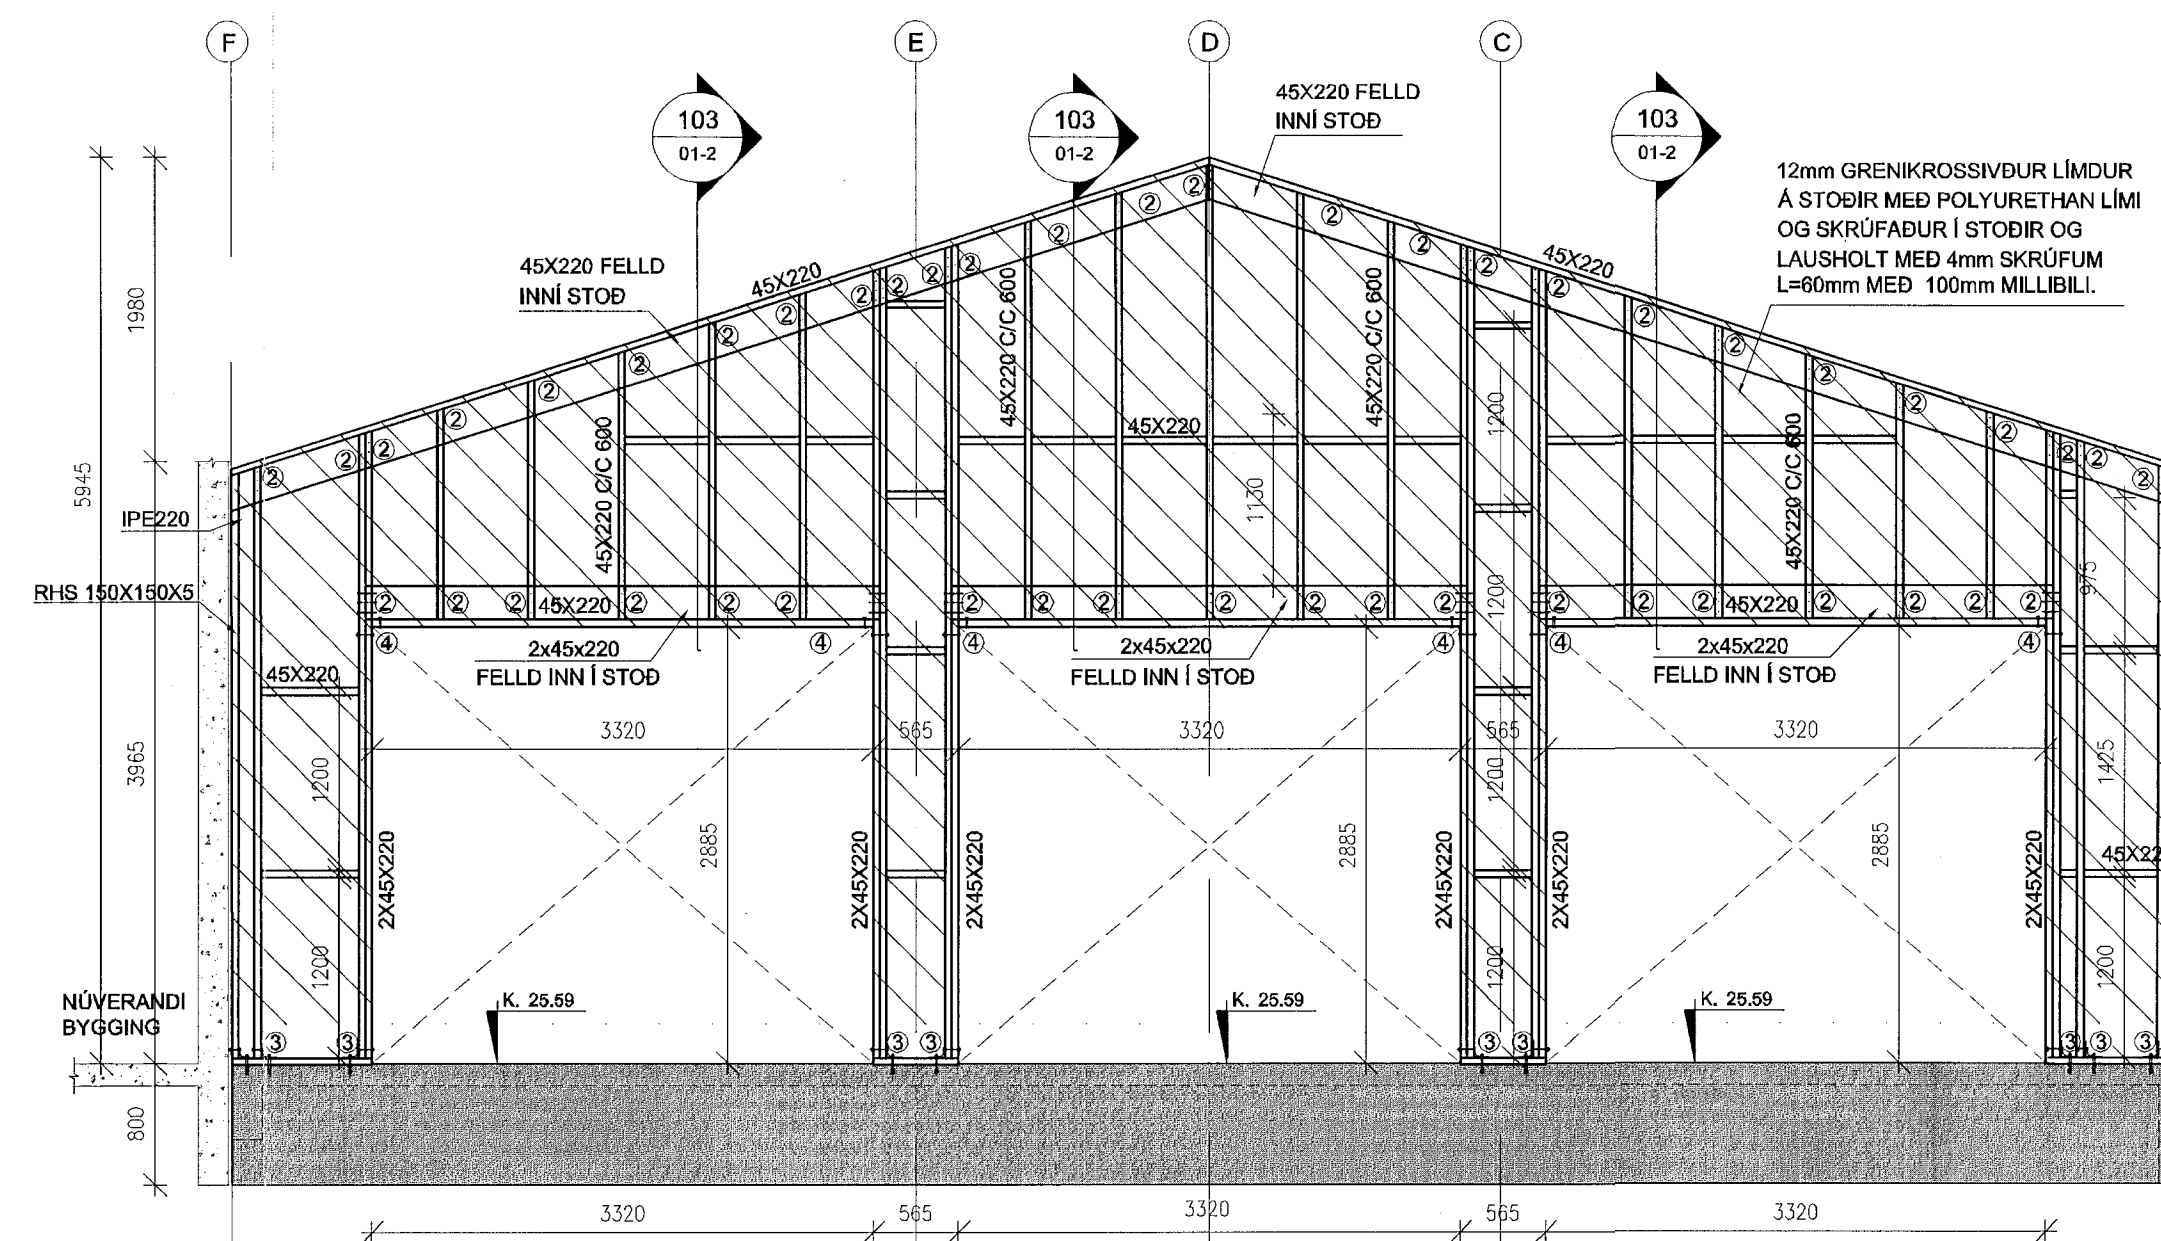

GRIND 2 - 1:50


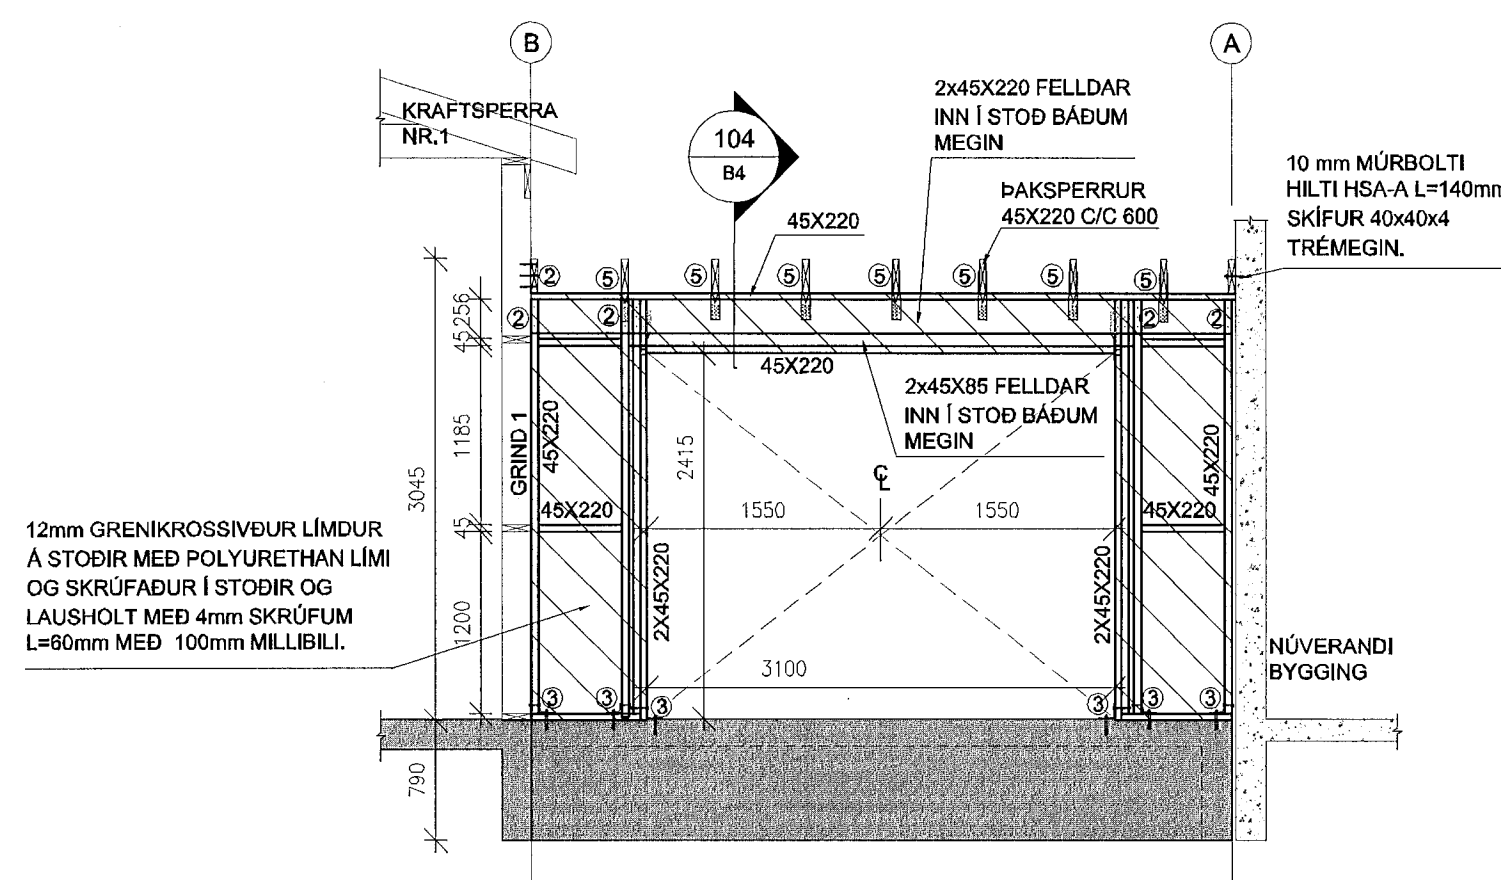


GRIND 3 - 1:50

- GRIND ER ÚR 45x195, SKRÚFA SKAL GRIND SAMAN MED 6 mm TRÉSKRÚFUM 3 STK Í SAMSKYTI L=90mm. UTAN Á GRIND KOMI 12 mm GRENKROSSIVUR LÍMDUR MED POLYURETHANLÍMI OG NEGLDUR Í STODIR OG LAUSHOLT MED 1 1/2" GALV. á 100 EDA 13mm GIPSÚTKLÆÐNING SKRUFAD Á STODIR OG LAUSHOLT MED 3,5mm SKRUFUM L=35 MED 100mm MILLIBILI.
- | | |
|--|--|
| ① BMF 105x105, 10 mm BOLTI Í ANNAN VÆNG OG 10 mm MÚRBOLTI HILTI HSA-A L=140mm SKIFUR 40x40x4 TRÉMEGIN. | EINANGRUN OG ANNAR FRÁGANGUR SJÁ TEIKNINGAR ARKITEKTS |
| ② 3 STK 6mm SKRÚFUR L=90mm SKRUFAD Í HVERJA STOD. | LAUSHOLT 45x195 SKRÚFUD Á STODIR MED 3 STK 6mm SKRÚFUM L=120mm. |
| ③ BMF 105x105 MED STYRKINGU. 10 mm BOLTI Í ANNAN VÆNG OG 10 mm MÚRBOLTI HILTI HSA-A L=140mm Í HINN, SKIFUR 40x40x4 TRÉMEGIN. | ⑤ GAFFALANKERI 48x320, EFRÍ HLUTI NEGLDUR MED 4 STK. KAMBSAUM 40/50 Í HVORA HLIB. NEDRI HLUTI NEGLDUR MED 7 STK. KAMBSAUM 40/50. |
| ④ BMF 105x105, 10 mm BOLTAR Í BADA VÆNGI. SKIFUR 40x40x4 TRÉMEGIN. | |

Samþykkt þann
02. Mars 2014
Byggingafrádráttur í Hafnarfirði
Eh.Hrólfur S. Gunnlaugsson

- SKÝRINGAR:
- KÓTAR ERU Í M.Y.S. MÁLSETNINGAR ERU Í mm. MÁL STAÐFESTIST Á STAÐNUM.
 - K. 0,00 MERKIR HÆÐARKÓTI.
 - 0,00 MERKIR HÆÐARKÓTI Í PLANI.
 - 120 MERKIR ÞYKKT PLOTU / VEGGIAR.
 - HEITI SNIDS A B1 HEITI TEIKNINGAR PAR SEM SNID ER SYNT
 - HEITI SNIDS A B2 HEITI TEIKNINGAR PAR SEM SNID ER SYNT

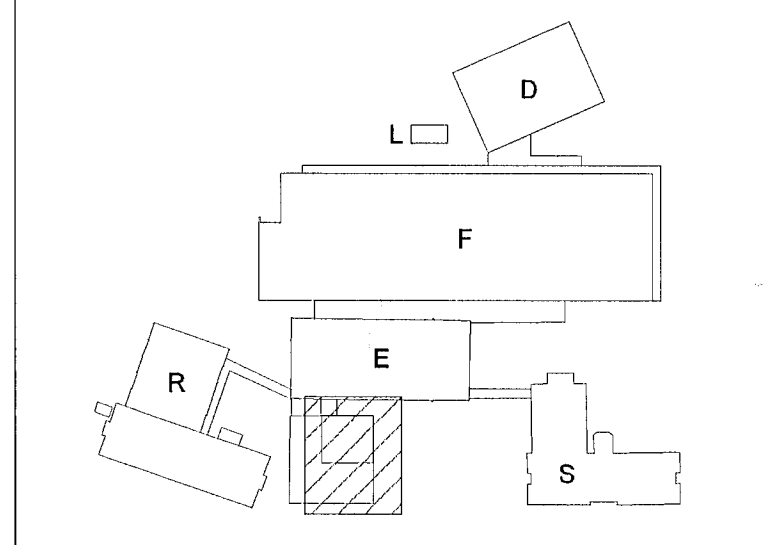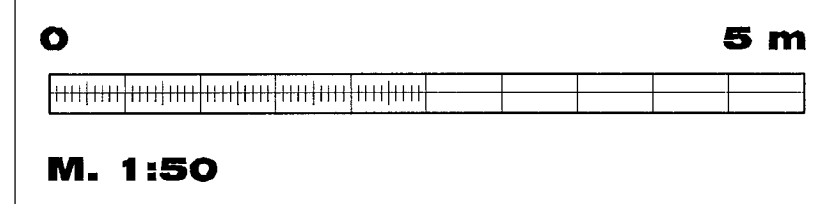

B
F
E
D
C
B
A

BREYTINGAR

Actavis logo and company information:
VEB Verfræðistofa
Dalveg 18, 201 Kópavogi
Sími 564 3322, GSM 898 1198
Netfang veb@veb.is
Ráðgefandi verkfræðisjónusta

VERKHEITI
**REYKJAVÍKURVEGUR 78
HAFNARFJÓRDUR.**

Teikning nr.
**IS-1-E-
S-01-5**

HEITI TEIKNINGAR
**ACTAVIS - MATSALUR
GRINDUR**

Dagsetning MARS 2014	Teknað AB	Hannað ESB	Kvartl 1:50	YFIRFARID 261166-259
-------------------------	--------------	---------------	----------------	-------------------------