




110 SNID  
01-3 M. 1: 5

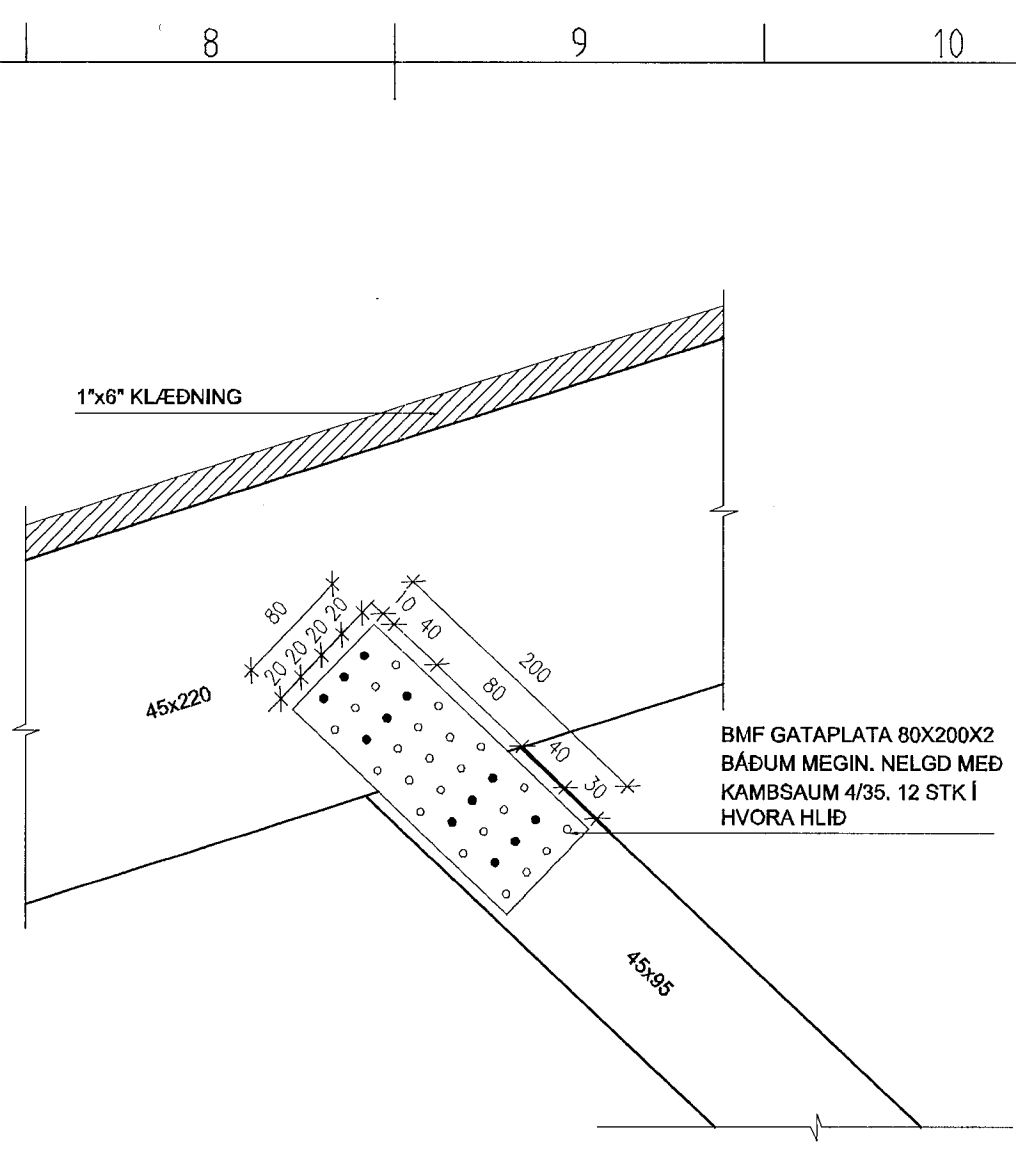


111 SNID  
01-3 M. 1: 5

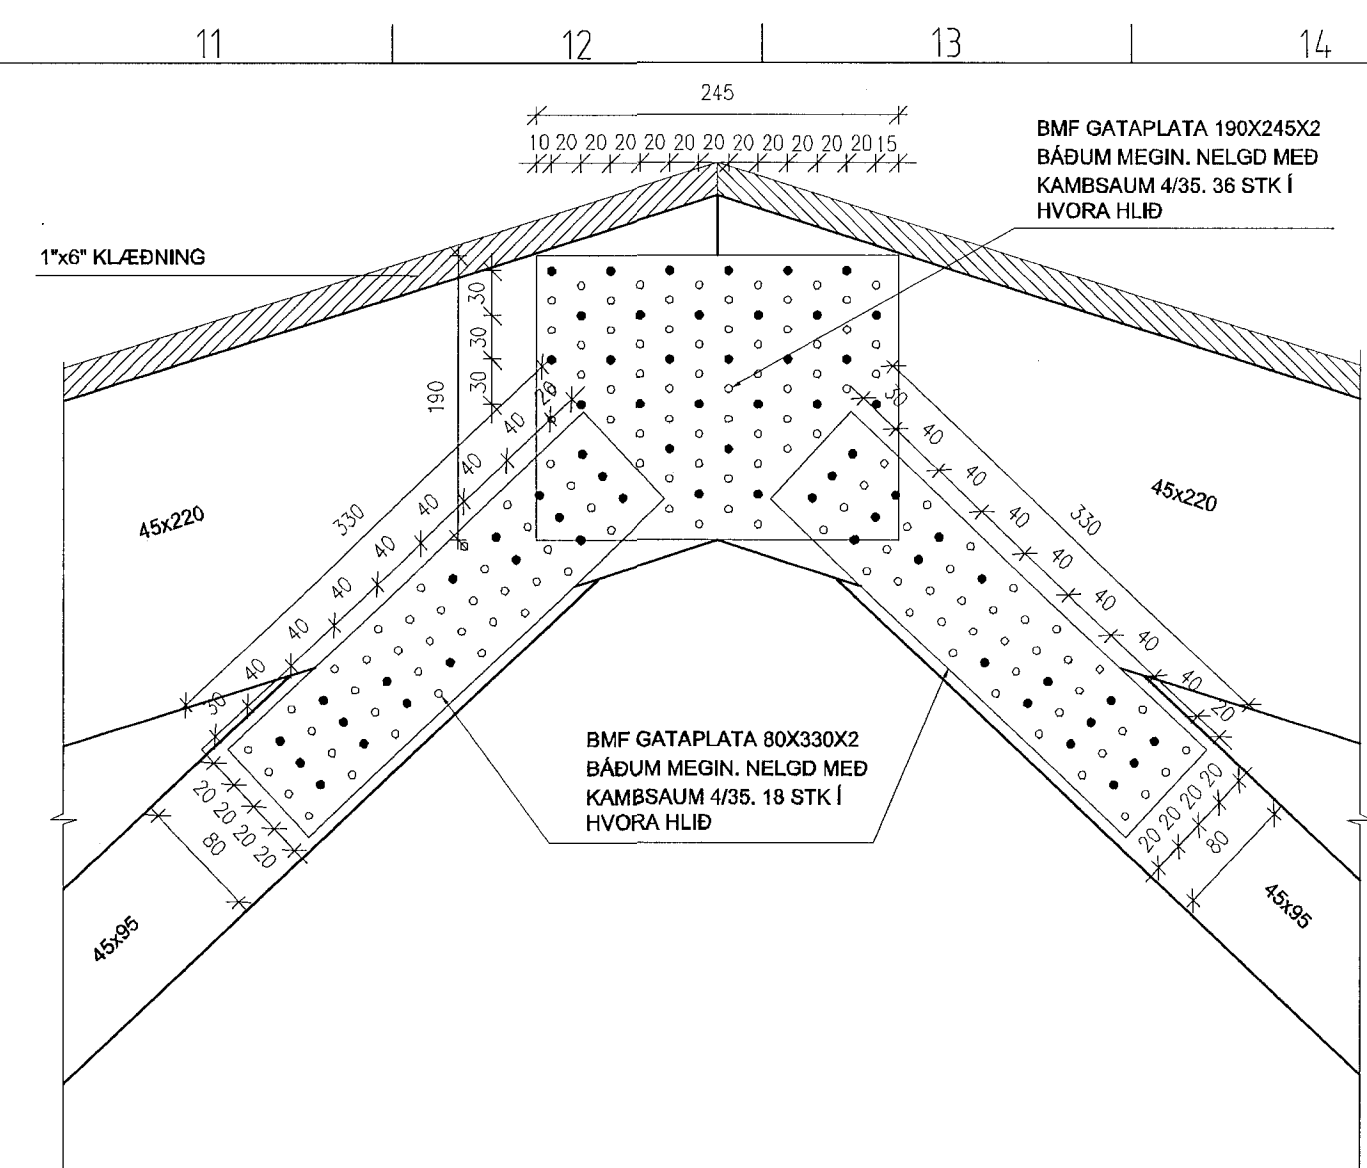


112 SNID  
01-3 M. 1: 5

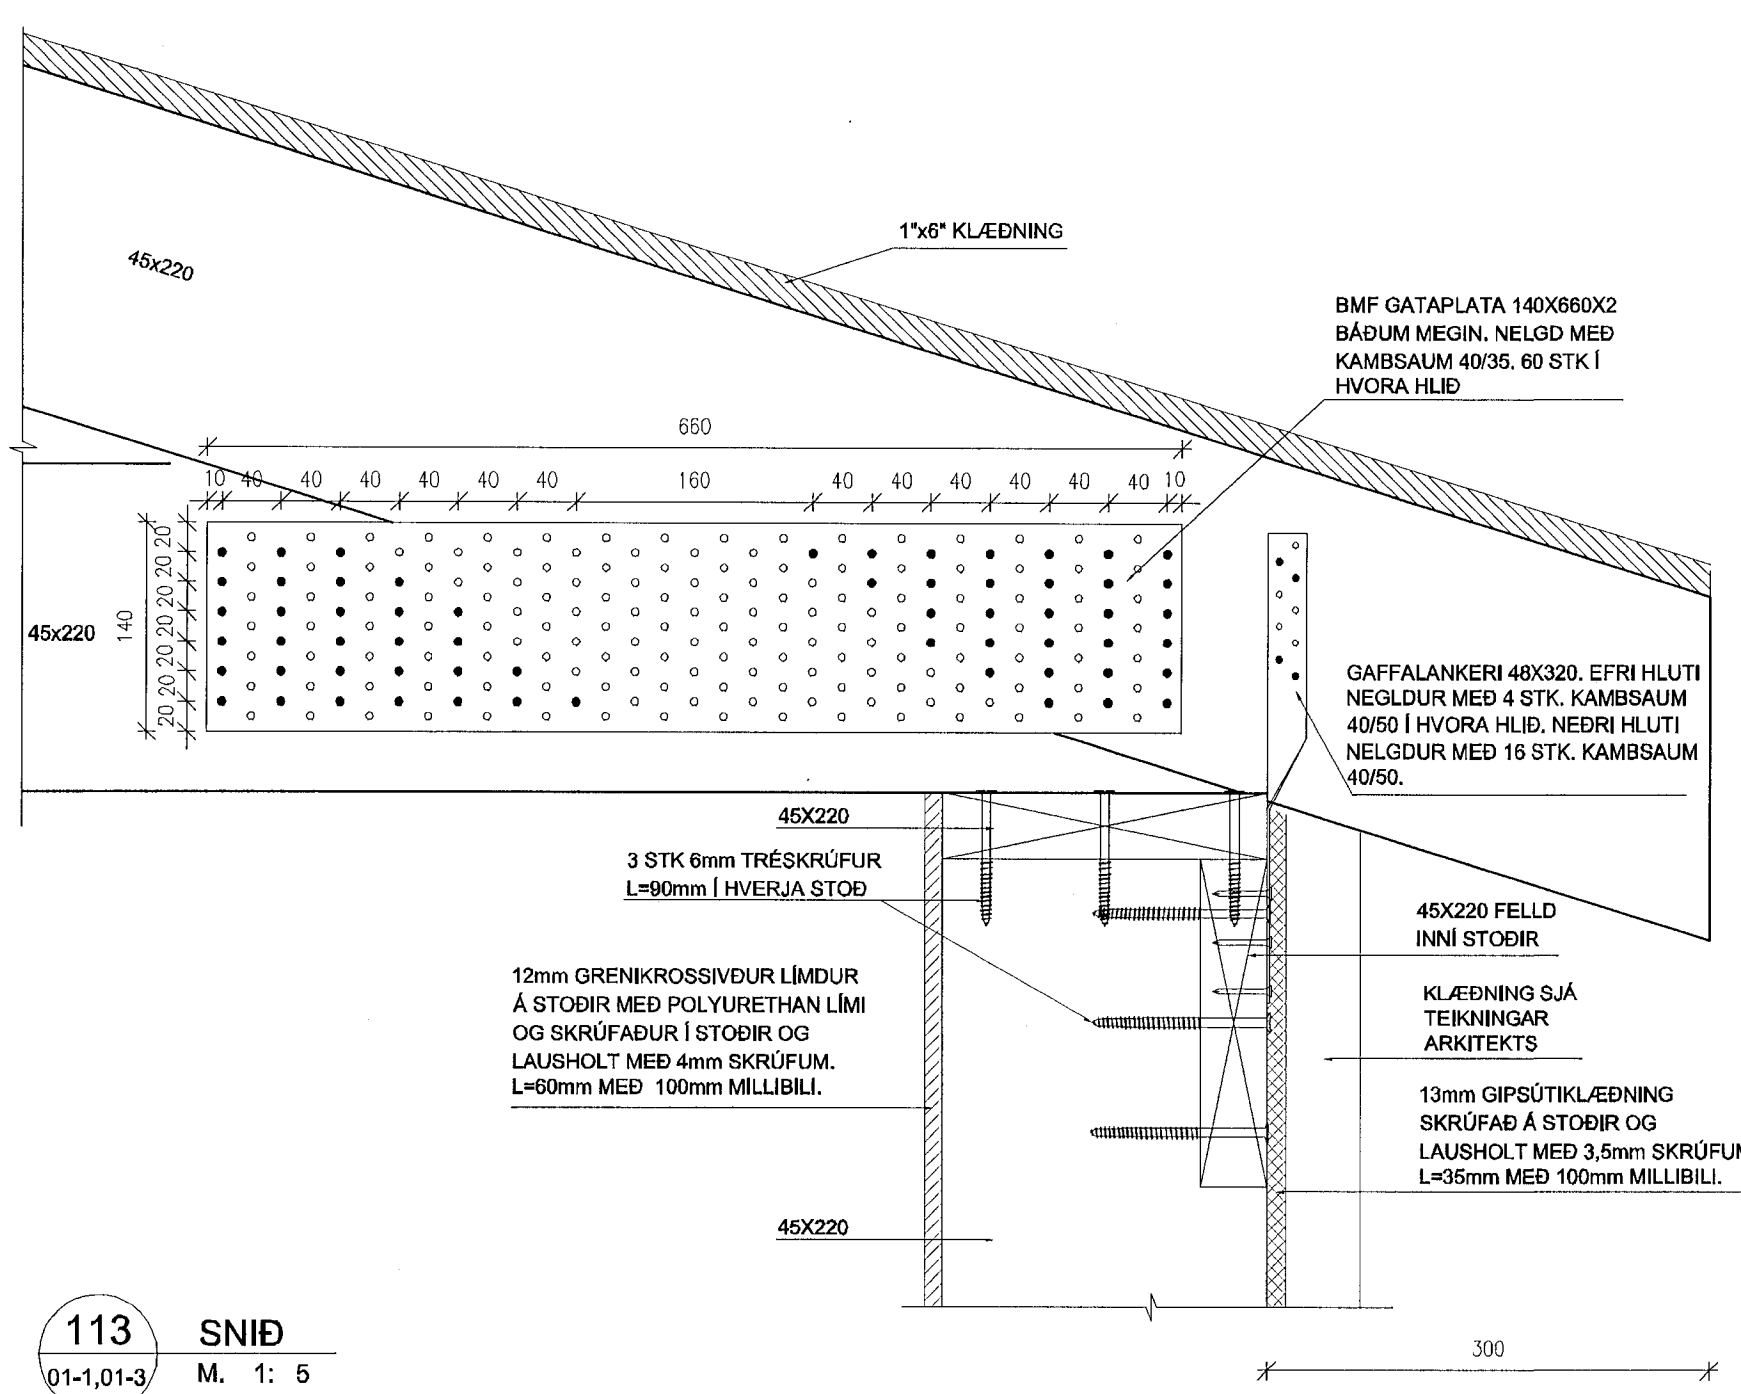


113 SNID  
01-1,01-3 M. 1: 5

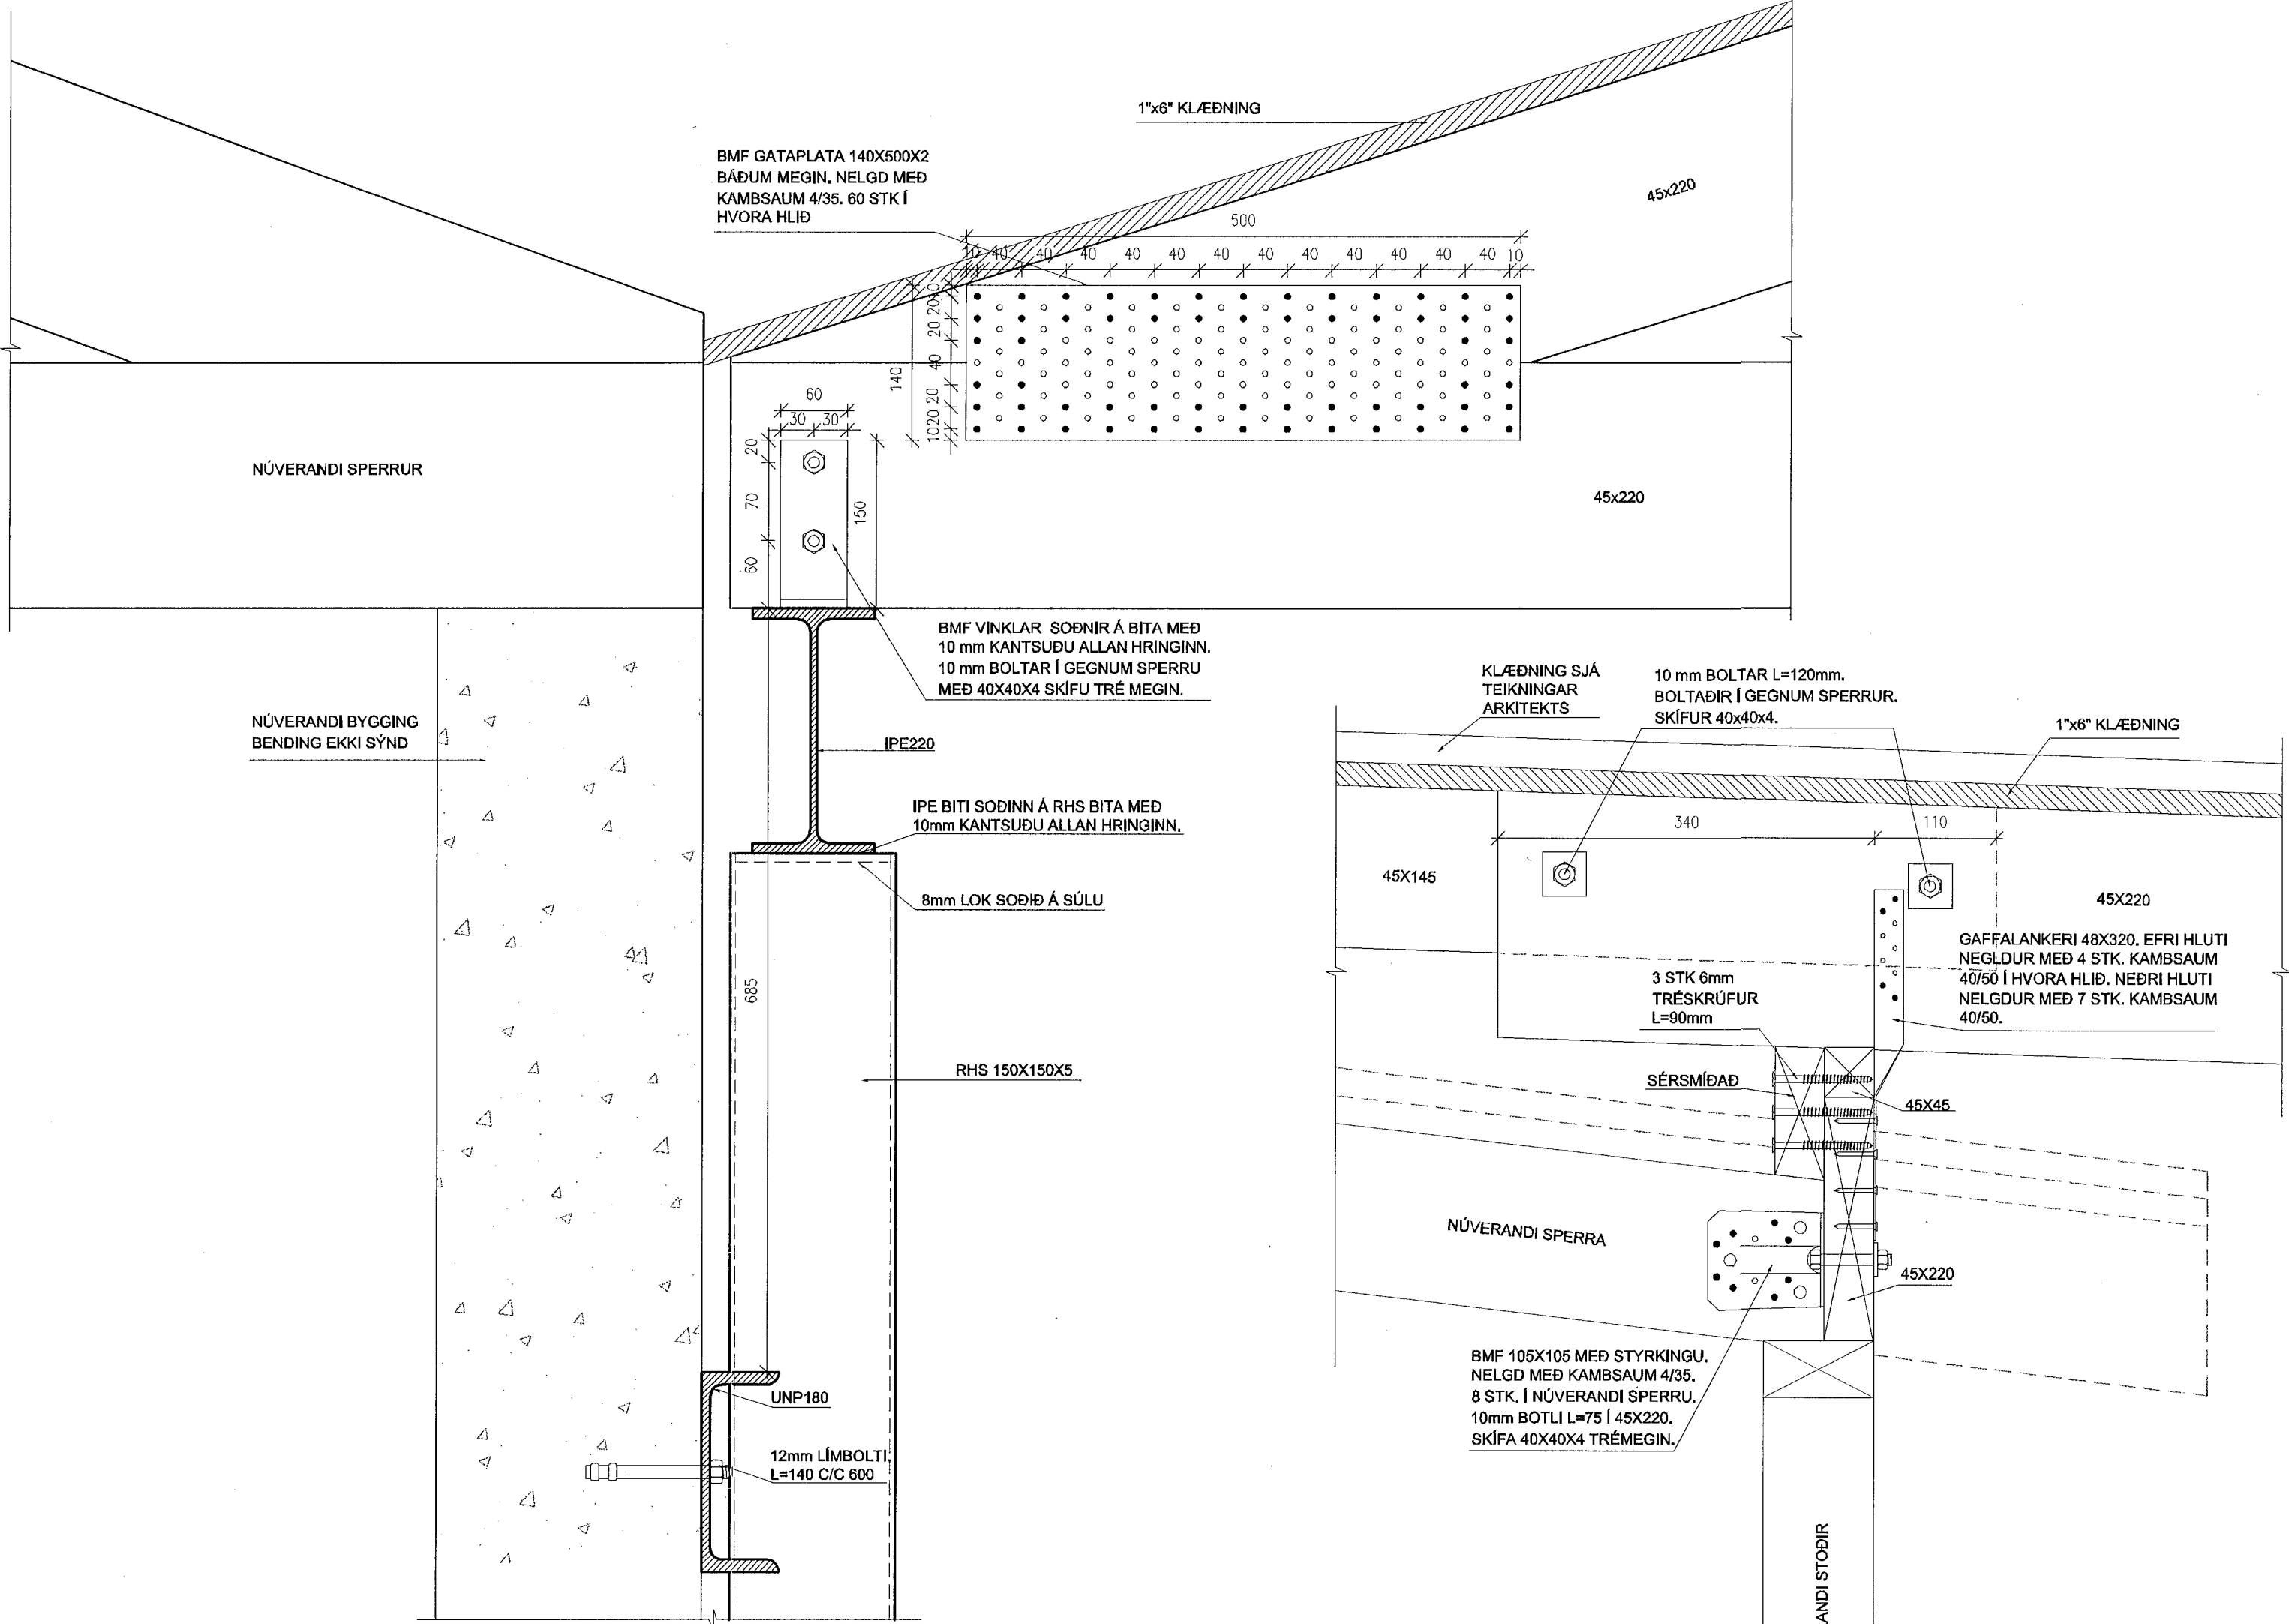

114 SNID  
01-1,01-3 M. 1: 5

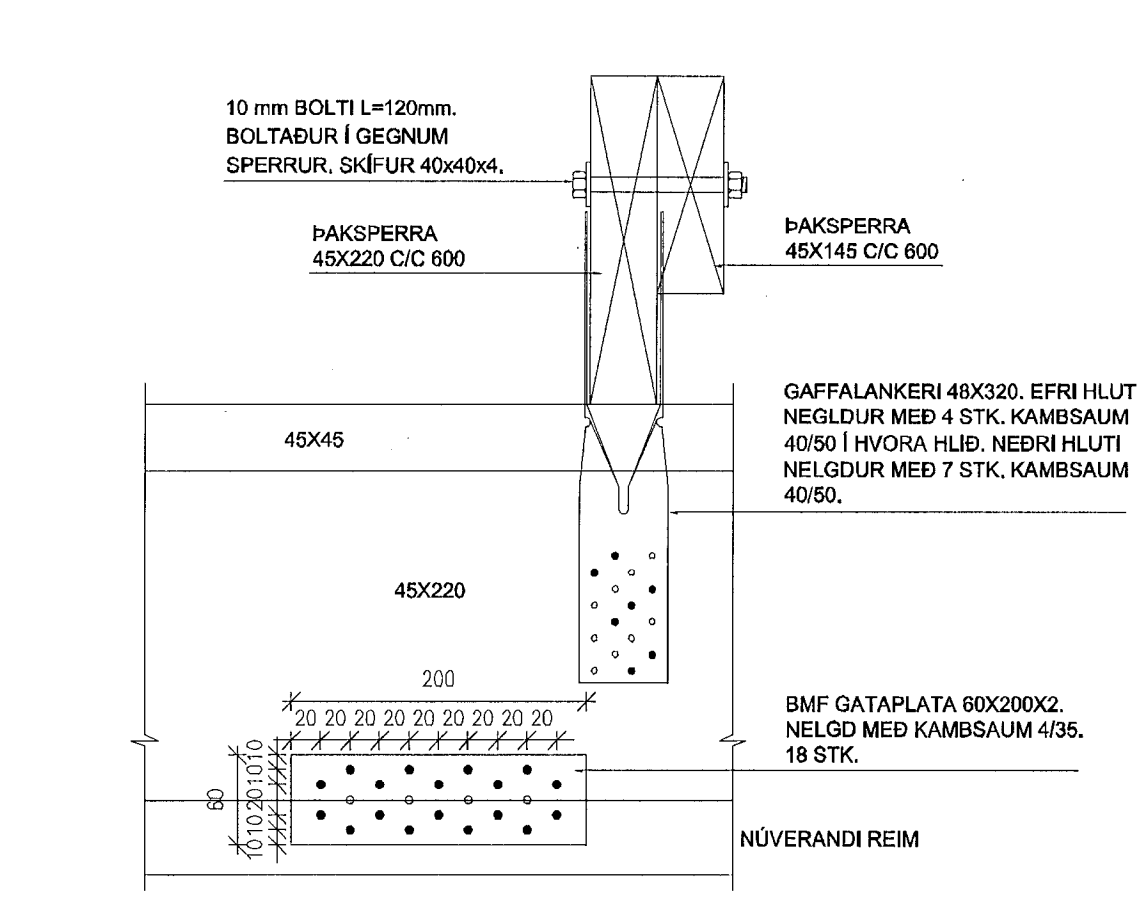



116 SNID  
01-3 M. 1: 5

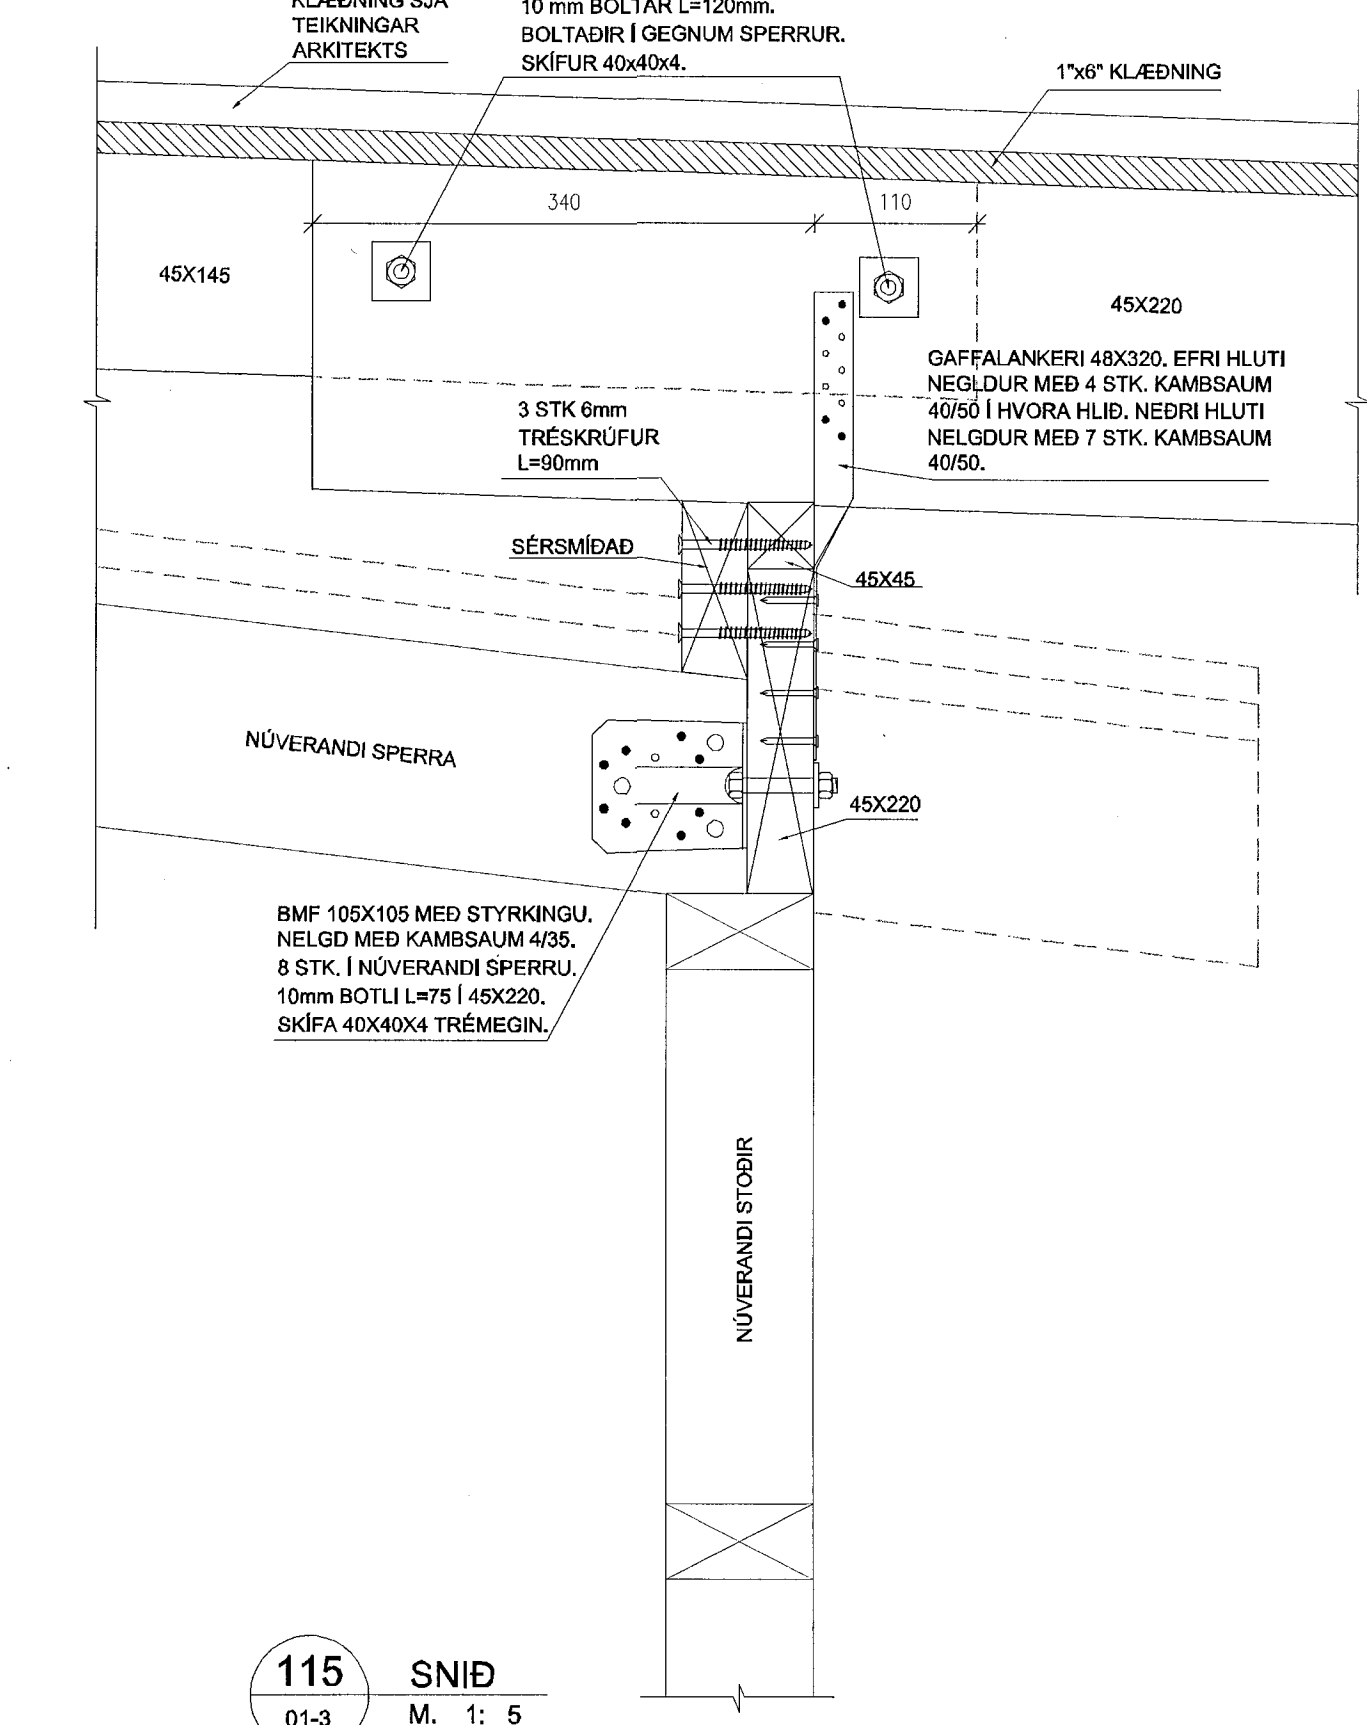

115 SNID  
01-3 M. 1: 5

Samþykkt þann  
02. marsi 2014  
Byggingafróðfróinn í Hafnarfirði  
Eh. Hrólfur S. Gunnlaugsson

- SKÝRINGAR:
- KÓTAR ERU Í M.Y.S. MÁLSETNINGAR ERU Í mm. MÁL STAÐFESTIST Á STAÐNUM.
  - 0.00 MERKIR HÆÐARKÓTI.
  - 0.00 MERKIR HÆÐARKÓTI Í PLANI.
  - 120 MERKIR ÞYKKT PLOTU / VEGGAR.
- HEITI SNIDS  
A B2 HEITI TEIKNINGAR ÞAR SEM SNID ER SÝNT
- HEITI SNIDS  
B1 HEITI TEIKNINGAR ÞAR SEM SNID ER SÝNT

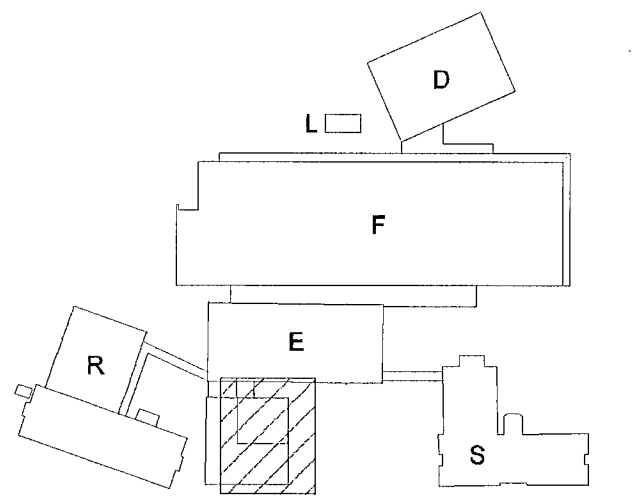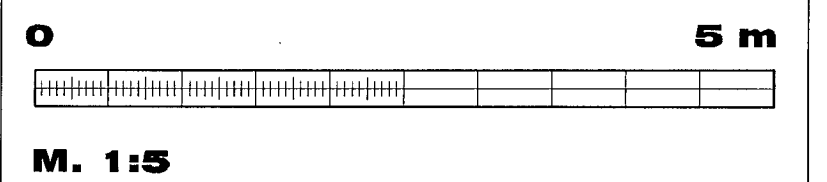

G  
F  
E  
D  
C  
B  
A

BREYTINGAR

Actavis

VEB Verkfræðistofa  
Dalveg 18, 201 Kópavog  
Sími 564 3322, GSM 898 1198  
Netfang veb@veb.is  
Ráðgjafandi verkfræðipjónusta

VERKHEITI  
**REYKJAVÍKURVEGUR 78  
HAFNARFJÖRÐUR.**

Telning nr  
**IS-1-E-  
S-01-4**

HEITI TEIKNINGAR  
**ACTAVIS - MATSALUR  
ÞAK - SÉRMYNDIR**

Dagsetning MARS 2014	Teknað AB	Hannað ESB	Kvarði 1:5	YFIRFARIÐ
-------------------------	--------------	---------------	---------------	-----------