



1 2 3 4 5 6 7 8 9 10 11 12 13 14 15 16

A
B
C
D
E
F
G
H

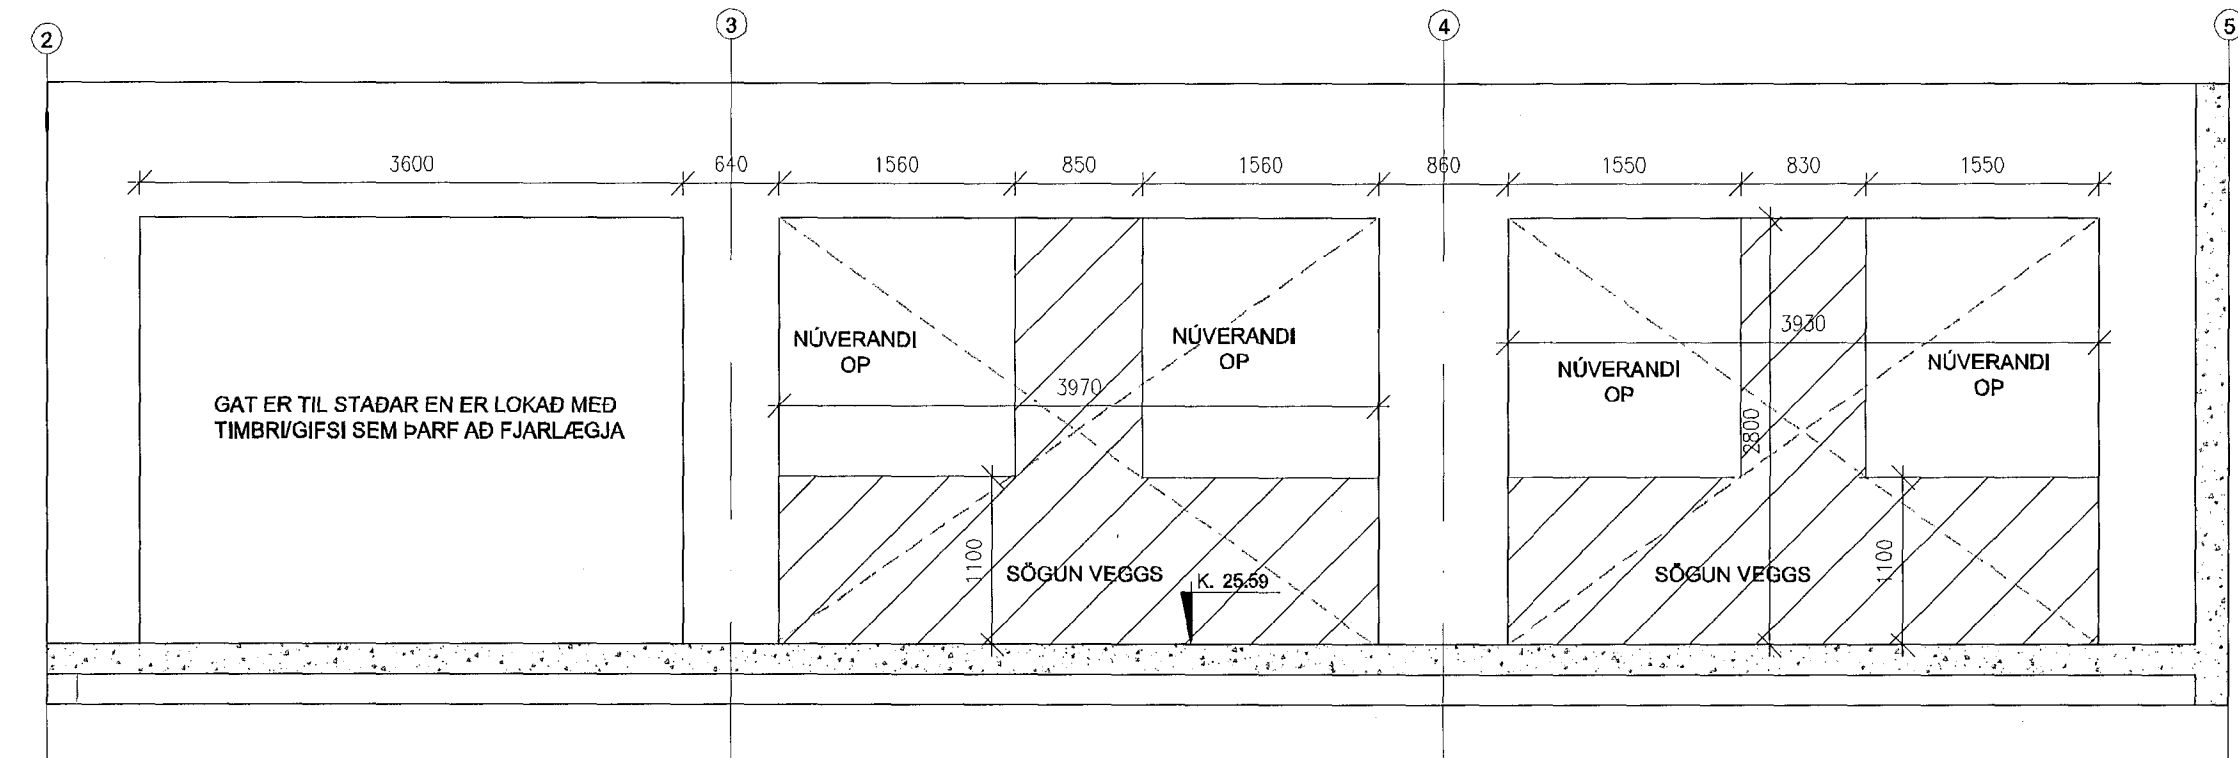



E-E SNID
01-6 M. 1: 50

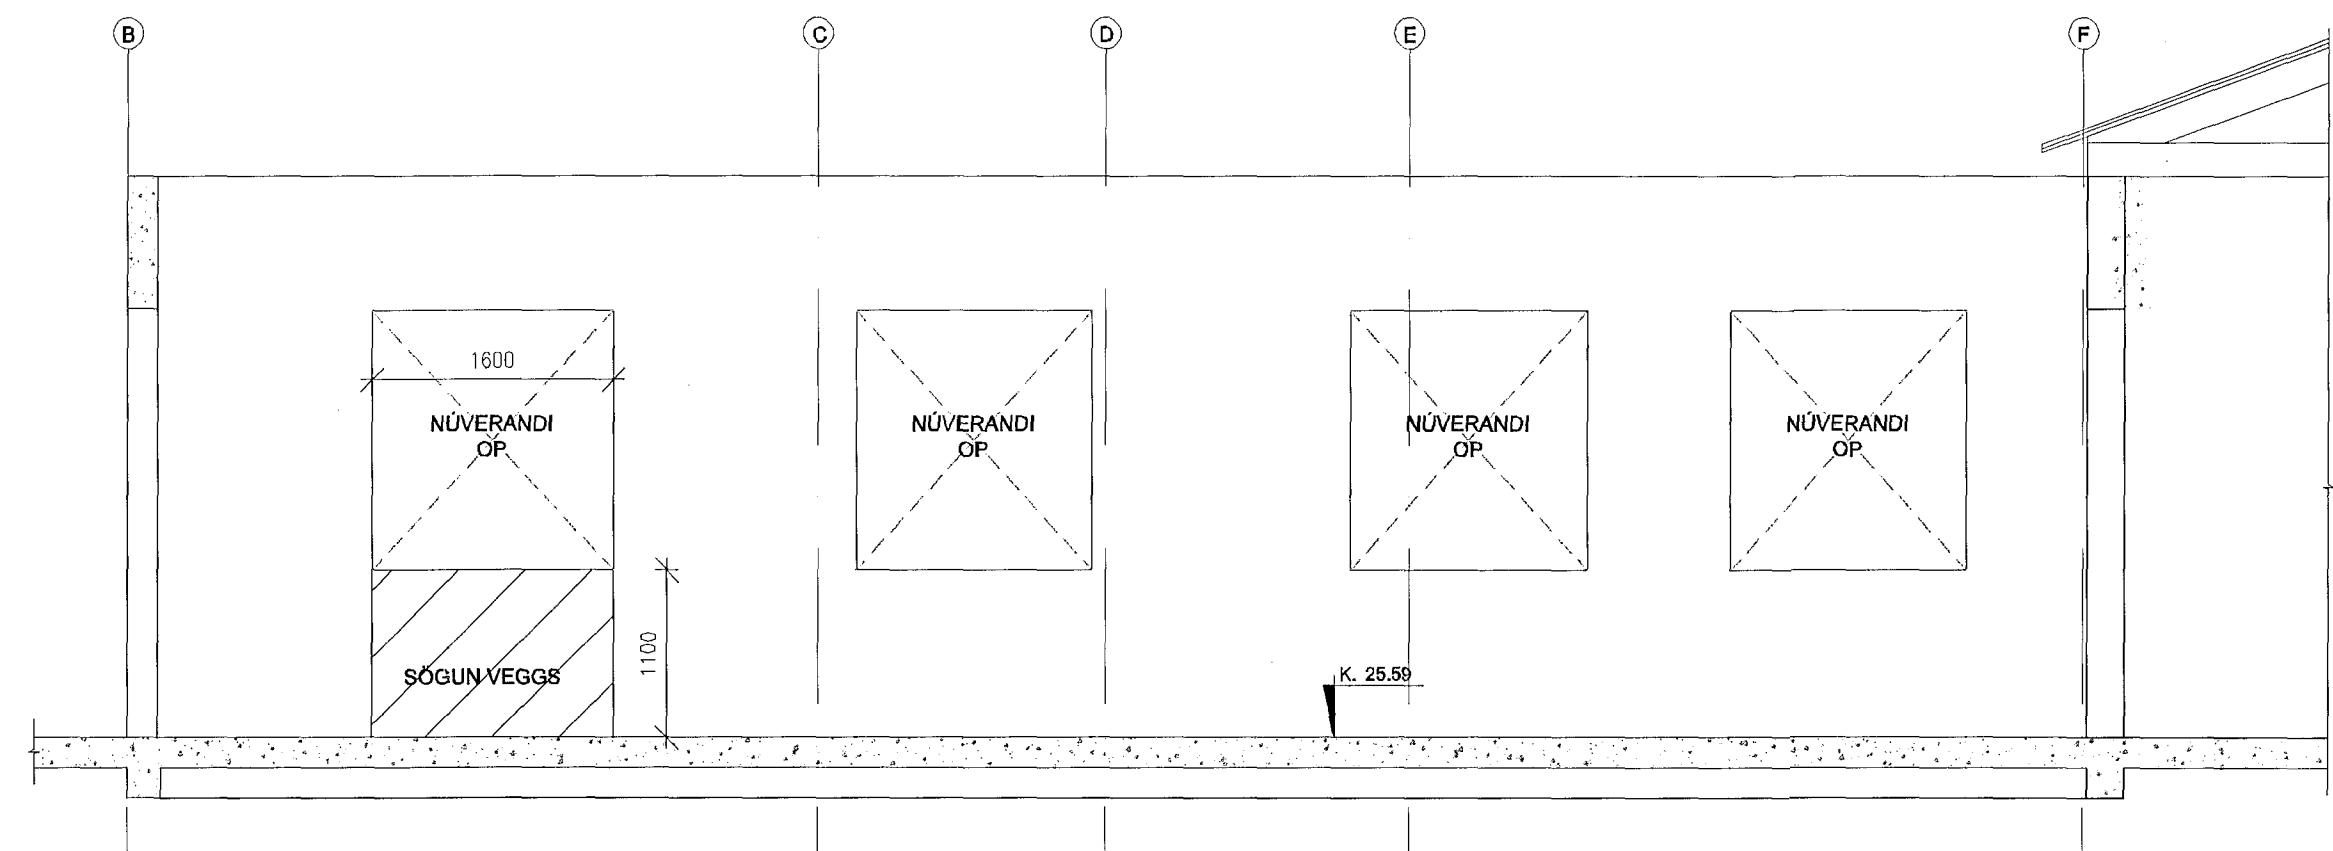

F-F SNID
01-6 M. 1: 50

Sampykkt bann
02. Júní 2014
Bygginguáttvörðinn í Hafnarfirði
Fb. Hrólfur S. Gunnlaugsson


- SKÝRINGAR:
- KÓTAR ERU Í M.Y.S. MÁLSETNINGAR ERU Í mm. MÁL STAÐFESTIST Á STAÐNUM.
 - K. 0.00 MERKIR HÆÐARKÓTL.
 - 0.00 MERKIR HÆÐARKÓTI Í PLANI.
 - 120 MERKIR ÞYKKT PLÖTU / VEGGJAR.
 - HEITI SNÍÐS A B1 HEITI SNÍÐS A B2
 - HEITI TEKNINGAR PAR SEM SNÍÐ ER SYNT

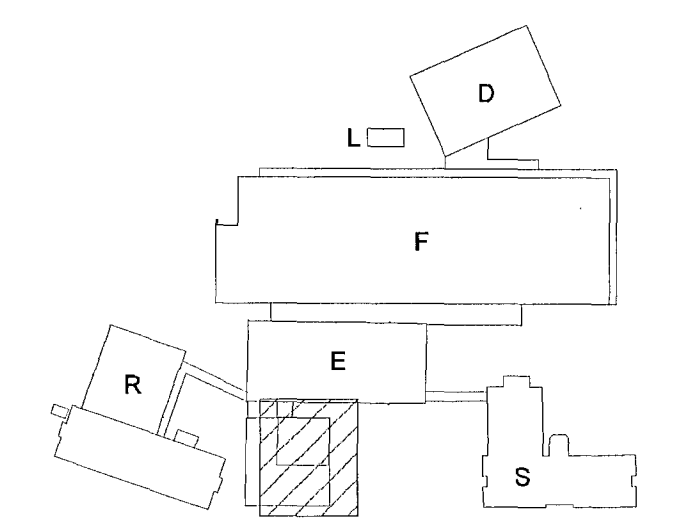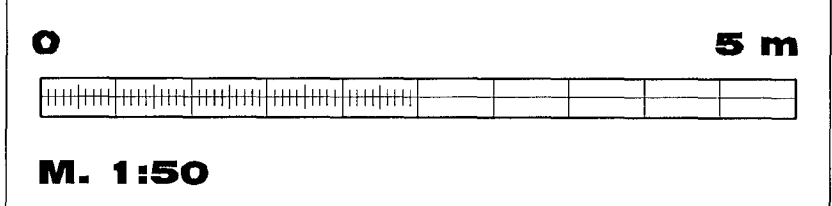

B
F
E
D
C
B
A

BREYTINGAR

Actavis

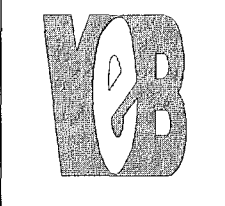

VEB Verkfræðistofa
Daulegi 18, 201 Kópavogi
Sími 564 3322, GSM 898 1198
Netfang veb@veb.is
Ráðgefandi verkfræðipjónusta

VERKHEITI
REYKJAVÍKURVEGUR 78
HAFNARFJÖRDUR.

Tekning nr
IS-1-E-
S-01-7

HEITI TEKNINGAR
ACTAVIS - MATSALUR
SÖGUN - ÁSYDNIR

Dagsetning MARS 2014	Telknað AB	Hannað ESB	Kvarði 1:50	YFIRFARID
-------------------------	---------------	---------------	----------------	-----------

1 2 3 4 5 6 7 8 9 10 11 12 13 14 15 16