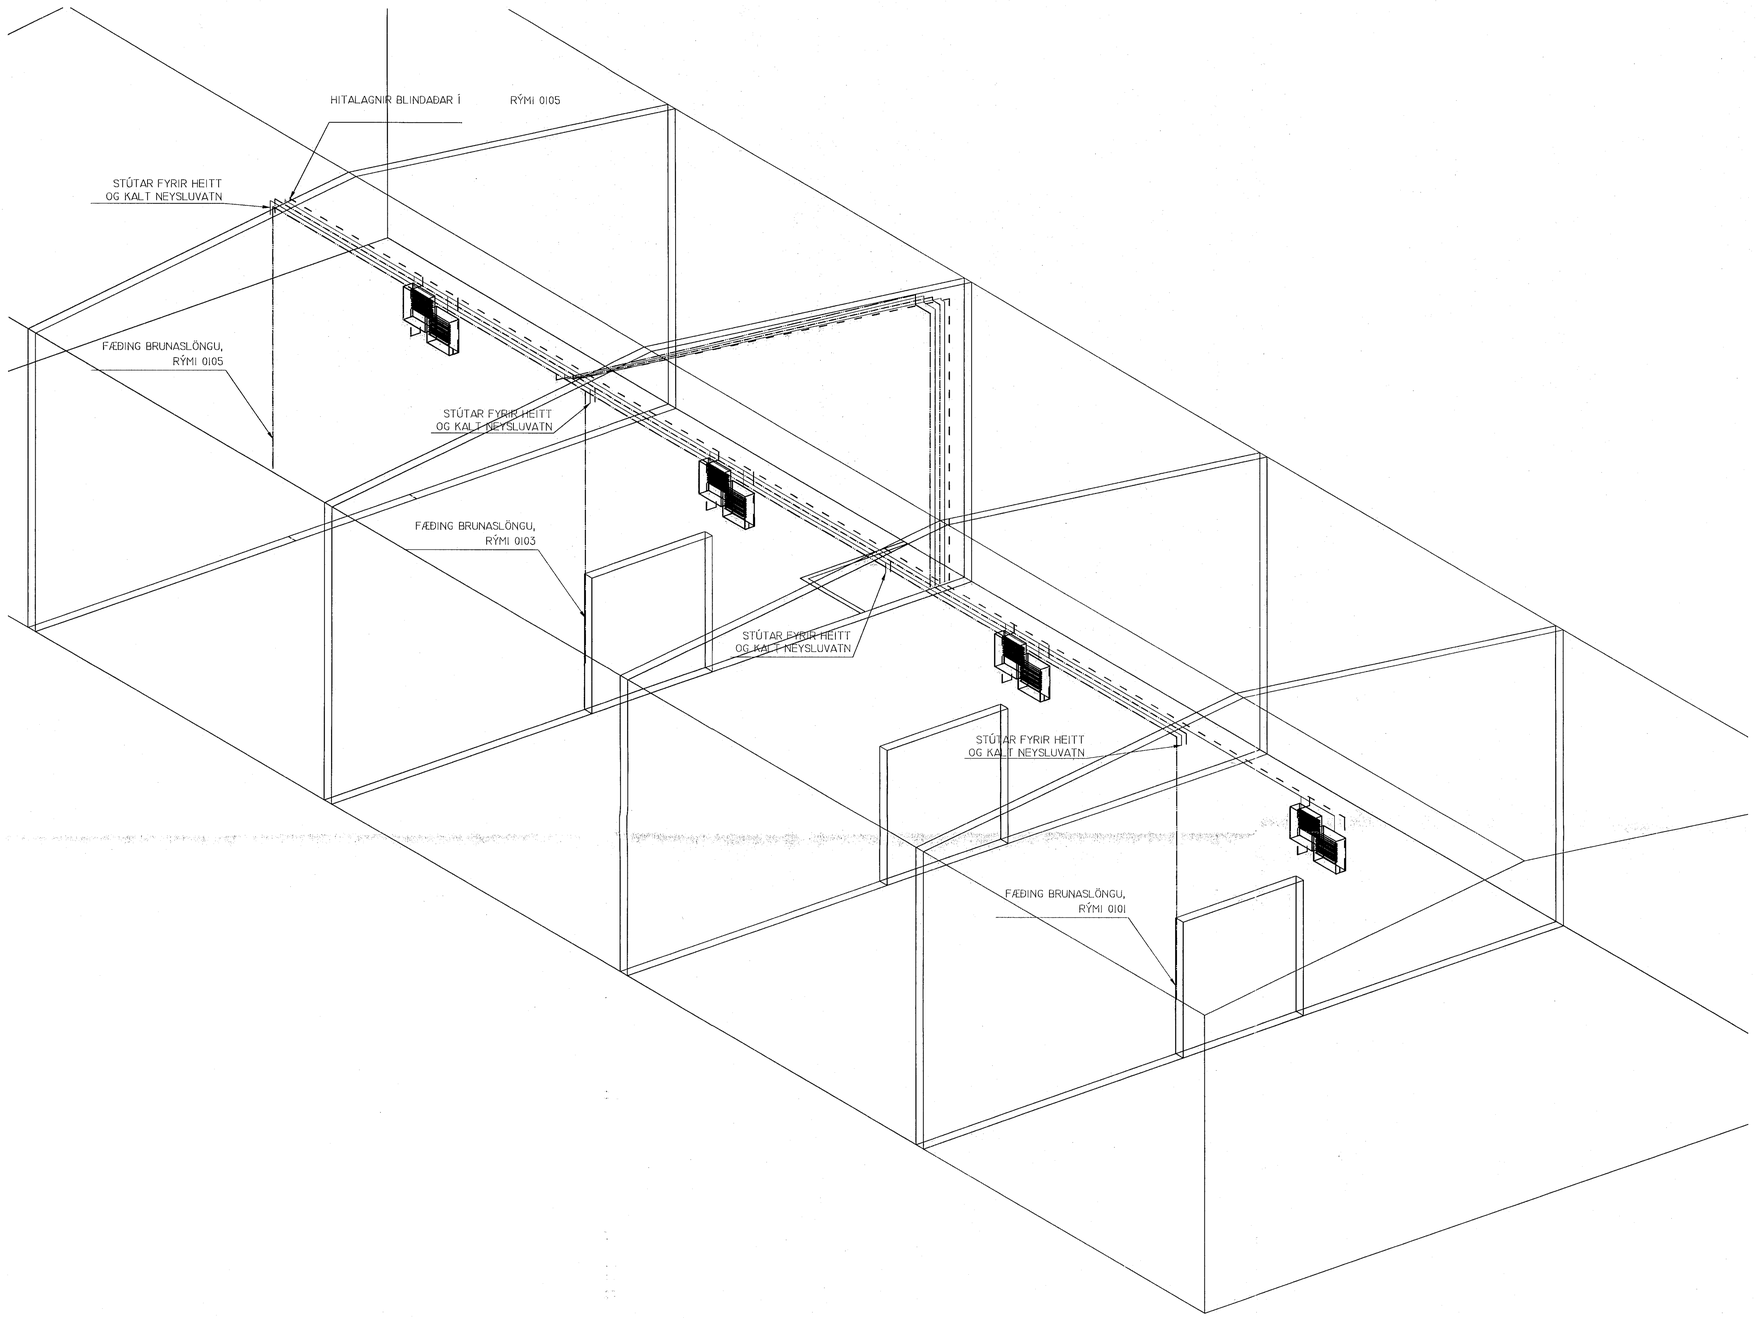

Samþykkt þann 06. maí 2014

Byggingafulltrúinn í Hafnarfirði
Fh. Hrólfur S. Gunnlaugsson

Breytingar:

BBD ehf.

Arnarhrauni 11
220 Hafnarfirði
Netfang: bbd@bbd.is
Sími: 555 3608

Verkefni: STAPAHRAUN 9

Heiti: LAGNIR – HITA OG NEYSLUVATN RÚMMYND

Hönnun:
HÁKON ÖRN ÓMARSSON
kt. 300577-3189
JÖKULL JÓNSSON
kt. 270575-4209
STURLAUGUR ÓMARSSON
kt. 300577-5969

Áritun aðalhönnuðar:
Jens K Bernharðsson

M.
R. JPJ
T. JPJ
Dags. DES. 2013

Nr. L101