


SKÝRINGAR
Almennar skýringar sjá teikningu P0 000

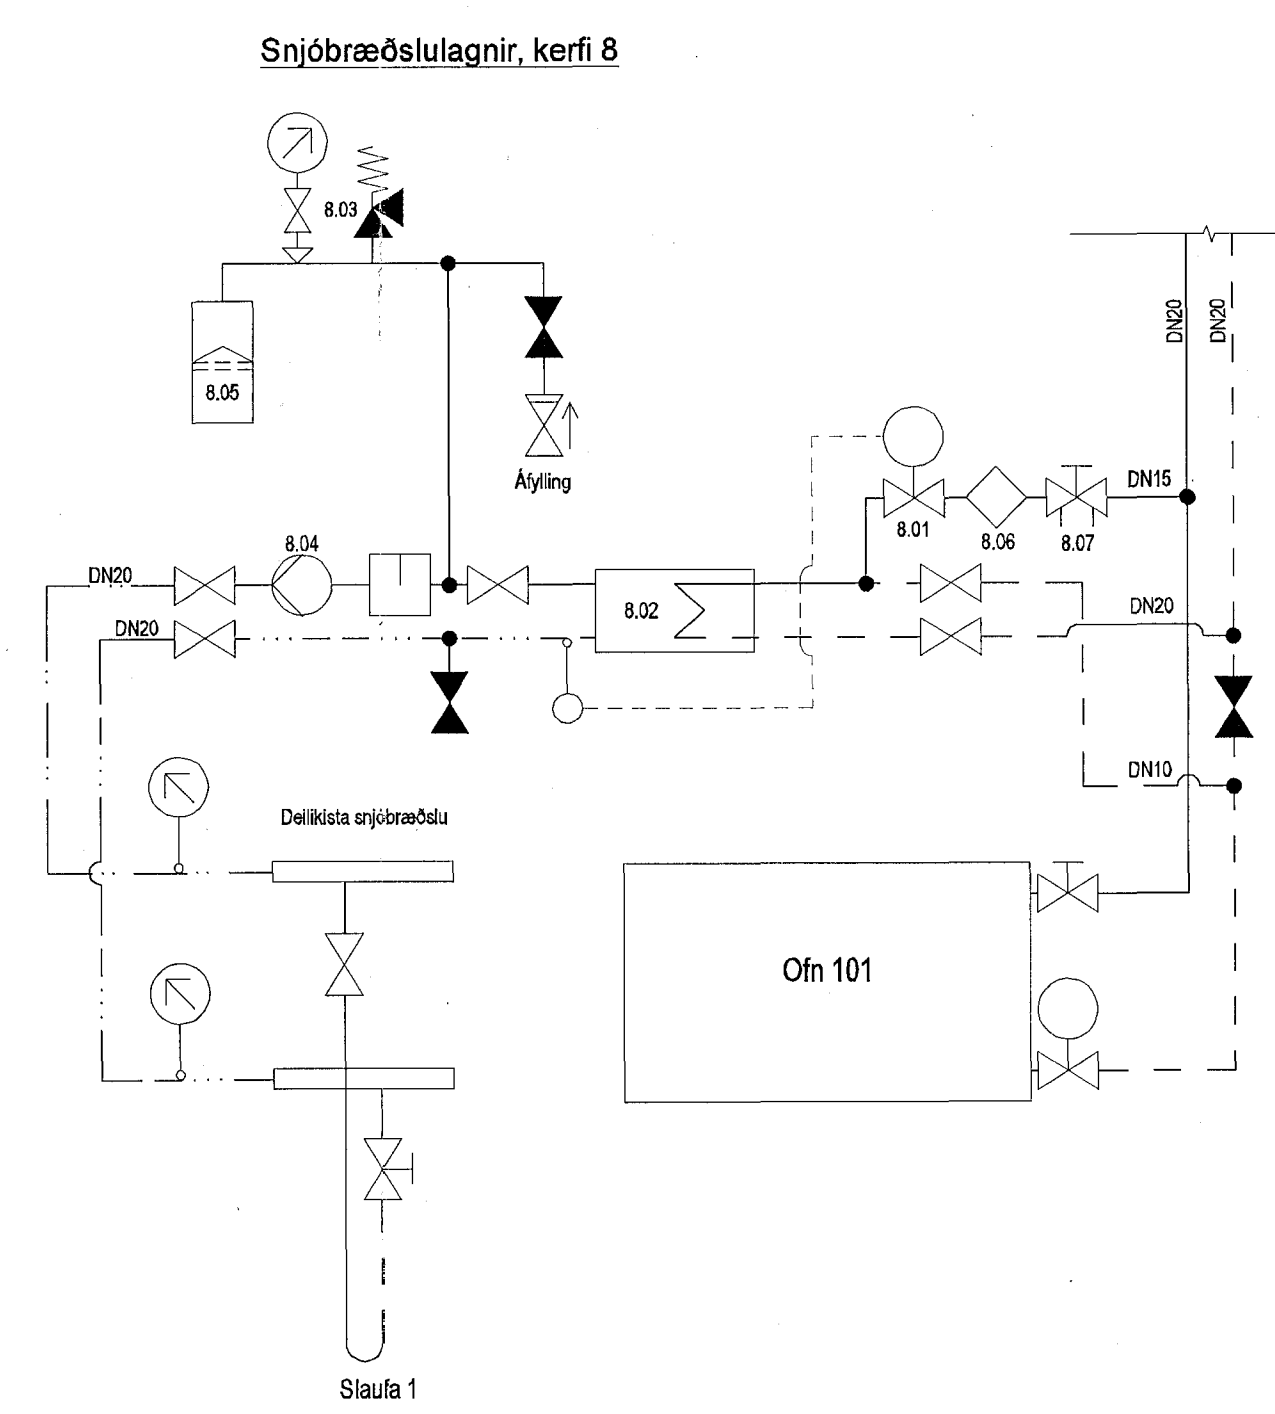

Tækjalisti

- 1.01 Þrýstjafnari 0,65l/s, Kv = 2,5 stillisvöð 0,2-1bar.
- 1.02 Slauloki 0,97l/s, Kv = 4,5 stillisvöð 0-3bar.
- 2.01 Varmaskipir 200kw 65/5°C, 75/25°C
- 2.02 Hita og rennisskýrður loki 1,2l/s - Kv = 3,0
- 2.03 Strengloki 0,04l/s - Kv = 0,46
- 2.04 Hringrásardæla hraðastýrð 0,04l/s 30 KPa.
- 7.01 Hitastryður loki 0-30°C, 0,02l/s - Kv = 0,3
- 7.02 Varmaskipir 35kW, max þrýstifall á hitav. og frostlagarhöð 15 KPa, hitav. 70%, frost: 30%
- 7.03 Öryggsloki 4 Bar, DN15
- 7.04 Hringrásardæla - 0,43 L/s, 5mVs valin á miðstillingu
- 7.05 Þensluker 4 lítra
- 7.06 Frádráttarmælir DN10
- 7.07 Strengloki 0,02l/s - Kv = 0,23
- 8.01 Hitastryður loki 0-30°C, 0,06l/s - Kv = 0,68
- 8.02 Varmaskipir 10kW, max þrýstifall á hitav. og frostlagarhöð 15 KPa, hitav. 70%, frost: 30%
- 8.03 Öryggsloki 4 Bar, DN15
- 8.04 Hringrásardæla - 0,14 L/s, 5mVs valin á miðstillingu
- 8.05 Þensluker 2 lítra
- 8.06 Frádráttarmælir DN10
- 8.07 Strengloki 0,06l/s - Kv = 0,68

OFNATAFLA $\Delta t = 40^\circ$					
Nr. ofns	Valin ofnhæð	Valin ofnlengd	ofn-gerð	Tegund ofnloka	Valinn ofn Aðköst [W]
101	600 mm	1.200 mm	21	Bakrásarloki	1.240 W



Útg. Dags. Skýring Hannað/Yfirfarið



VERKFRÆÐISTOFA

BÆJARHRAUN 20 • 220 HAFNARFJÖRÐUR • KENNIT. 710796-2899
vsb@vsb.is • Sími 565 8600 • Fax 565 8610 • www.vsb.is

Áritun sérhönnuðar Sveinn Áki Sverrisson Kt: 230855 5609 • akt@vsb.is					
Verkefni HELLUHRAUN 16-18, 220 HAFNARFIRÐI ENDURBÆTUR					
Verkefni Lagnir Hita- og neysluvatnslagnir, ofnatafla Kerfismynd					
Hannað	Teiknað	Yfirfarið	Kverið	Síða	
JGR	JGR	SAS	1:10	/ A1	-
Dags.	Verkefni	Teikning	Útgáfa		
11.02.2014	12197	P2 801	-		