Samþykkt þann
07. maí 2014
Byggingafulltrúinn í Hafnarfirði
Eh. Hrólfur S. Gunnlaugsson

SKÝRINGAR

Almennar skýringar sjá teikningu P0 000

Mynda skal allar frárennslislagnir til að athuga ástand þeirra. Eftir myndun skal verkkaupi upplýstur um ástand lagnanna af verktaka.

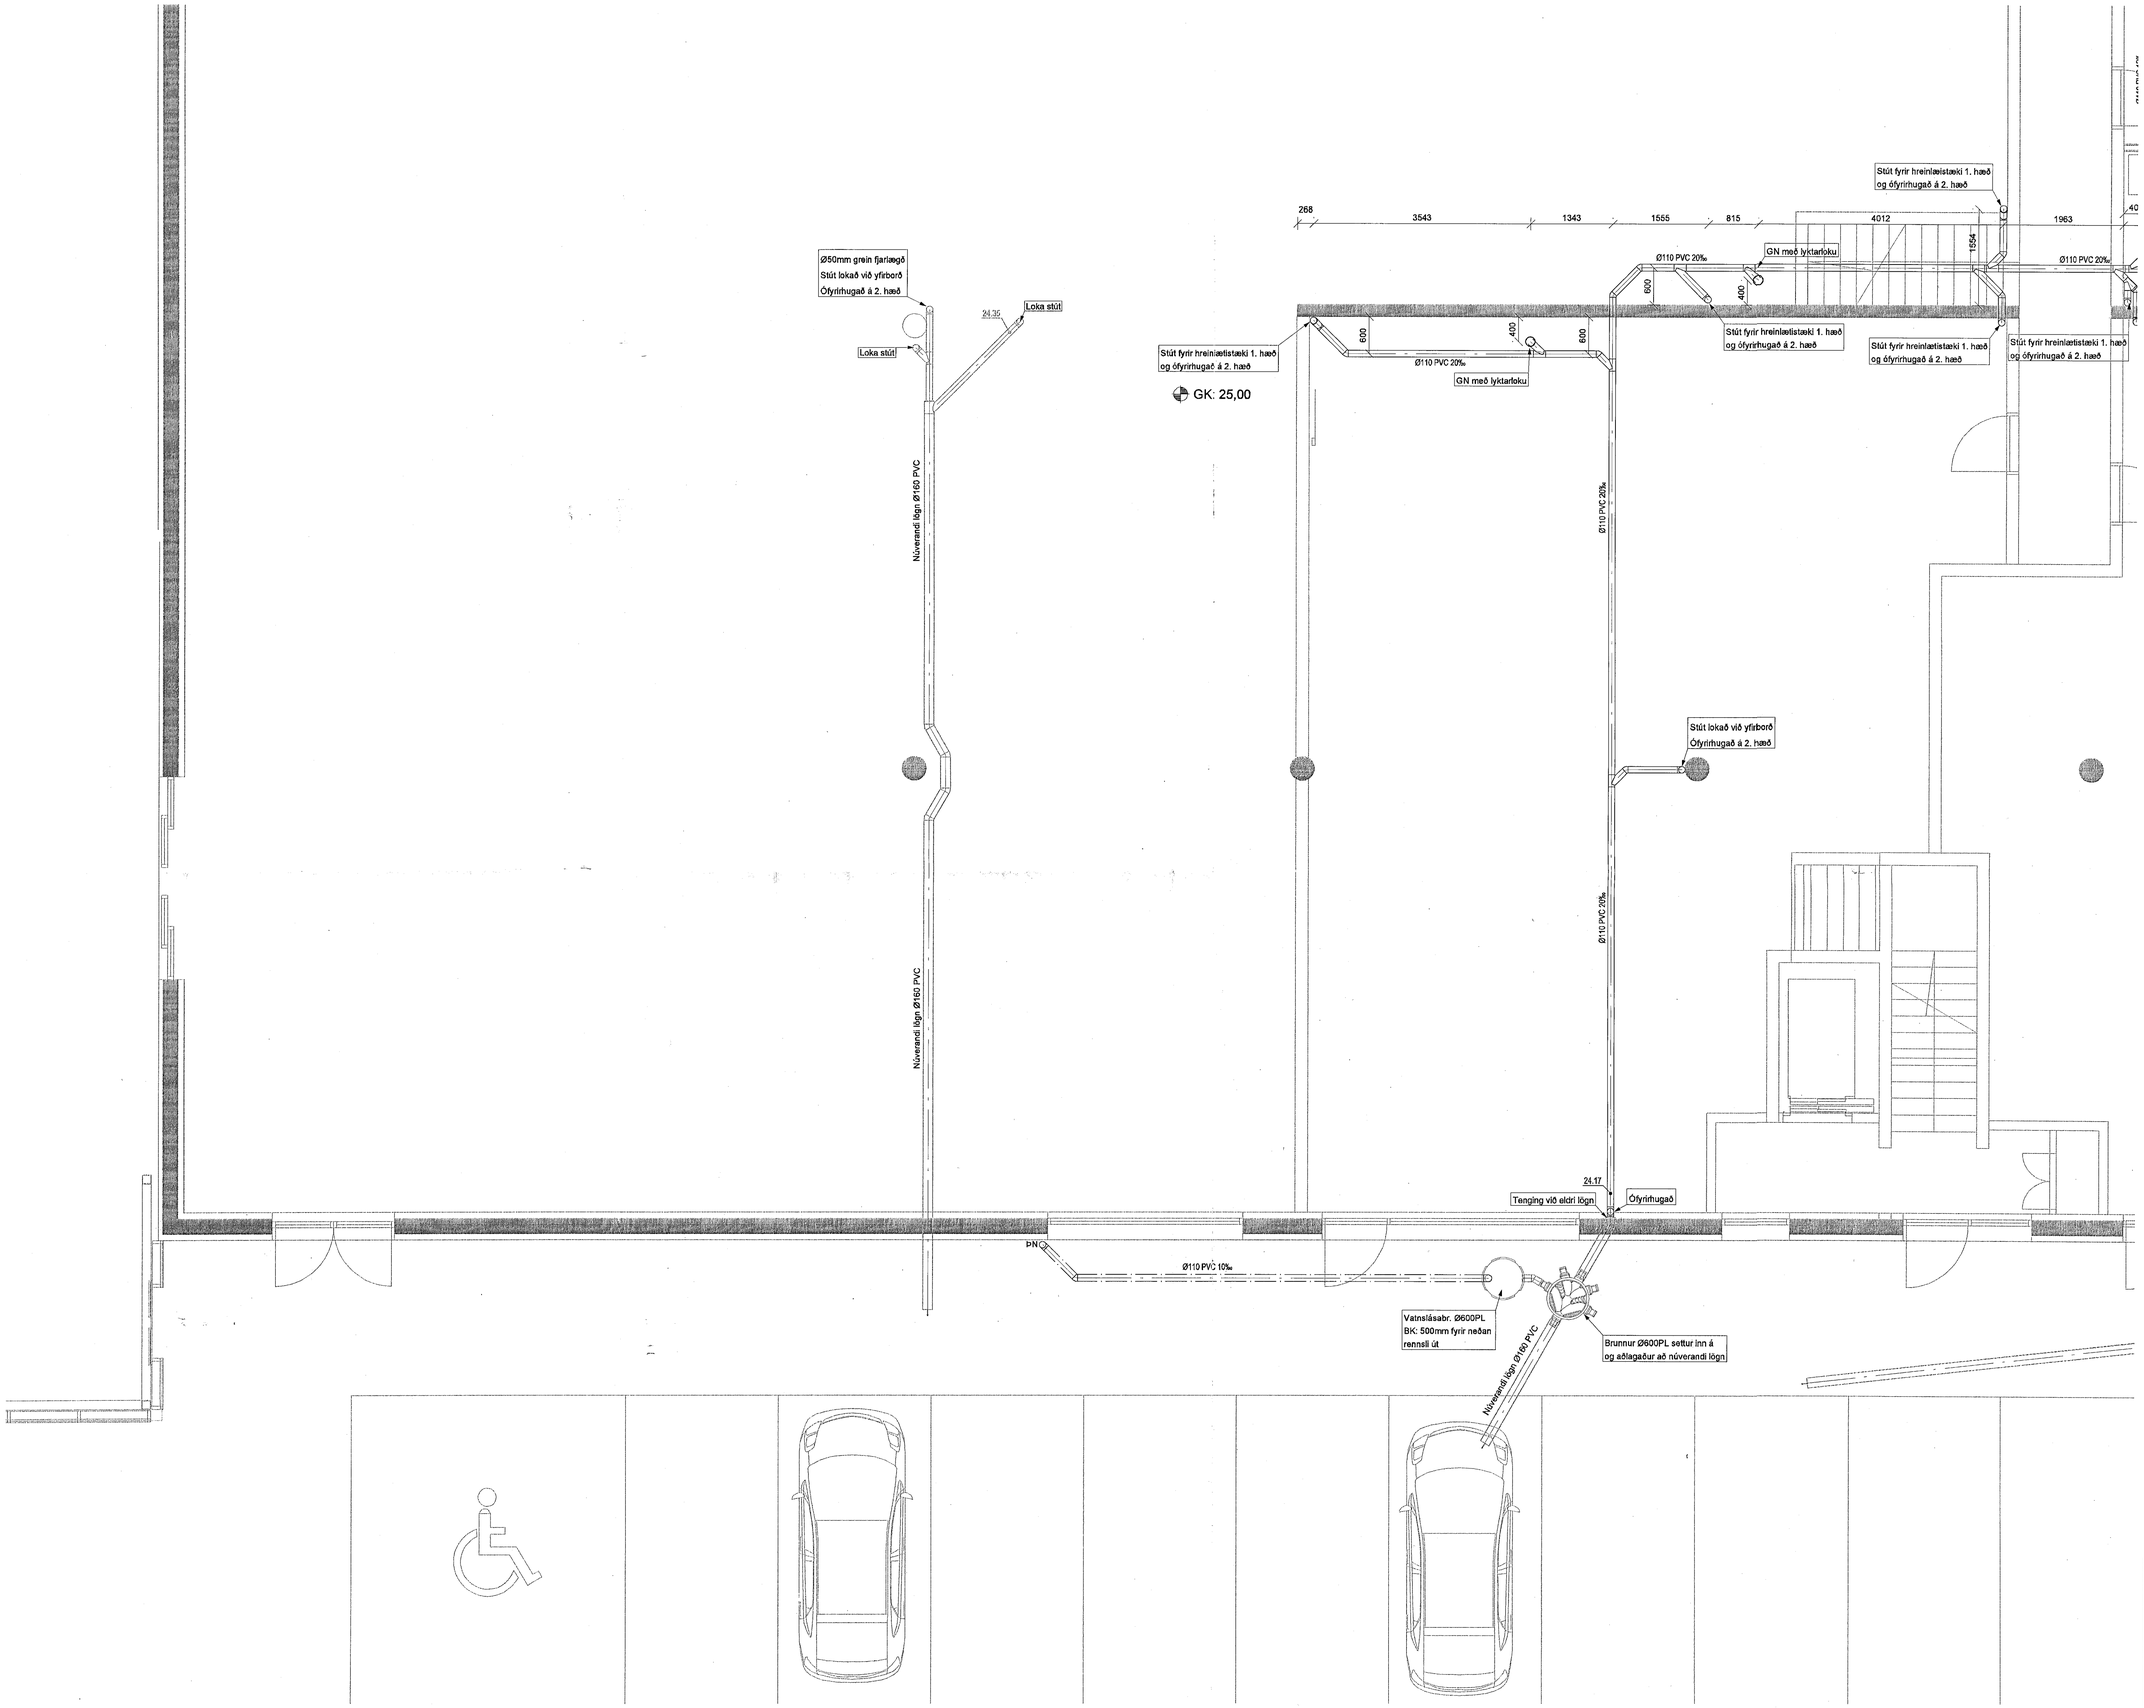

Útg. Dags. Skýring Hannað/Yfirfarið

VSB
VERKFRÆÐISTOFA

BÆJARHRAUN 20 • 220 HAFNARFJÖRÐUR • KENNIT. 710796-2899
vsb@vsb.is • Sími 585 8600 • Fax 585 8610 • www.vsb.is

Áritun sérhönnuðar
Sveinn Áki Sverrisson
Kt: 230855 5609 • ski@vsb.is

Verkheiti
HELLUHRAUN 16-18, 220 HAFNARFIRÐI
ENDURBÆTUR

Verkhluti
Lagnir
Grunnlagnir
Grunnmynd

Hannað	Teiknað	Yfirfarið	Kvarði		Síða
JGR	JGR	SÁS	1:50	/ A1	-
Dags.		Verkefni	Teikning		Útgáfa
30.01.2014		12197	P1 -03		-

V:\2012\12197-Helluhraun 16-18\T-Teikningar\T2-Project_Navigator\12197 - Helluhraun 16-18\Sheets\La\12197-P1-01 - .dwg