



Samþykkt þann

21 MAY 2014

Byggingafulltrúinn / Hafið  
F.h. Sigurður Steinar Jónsson

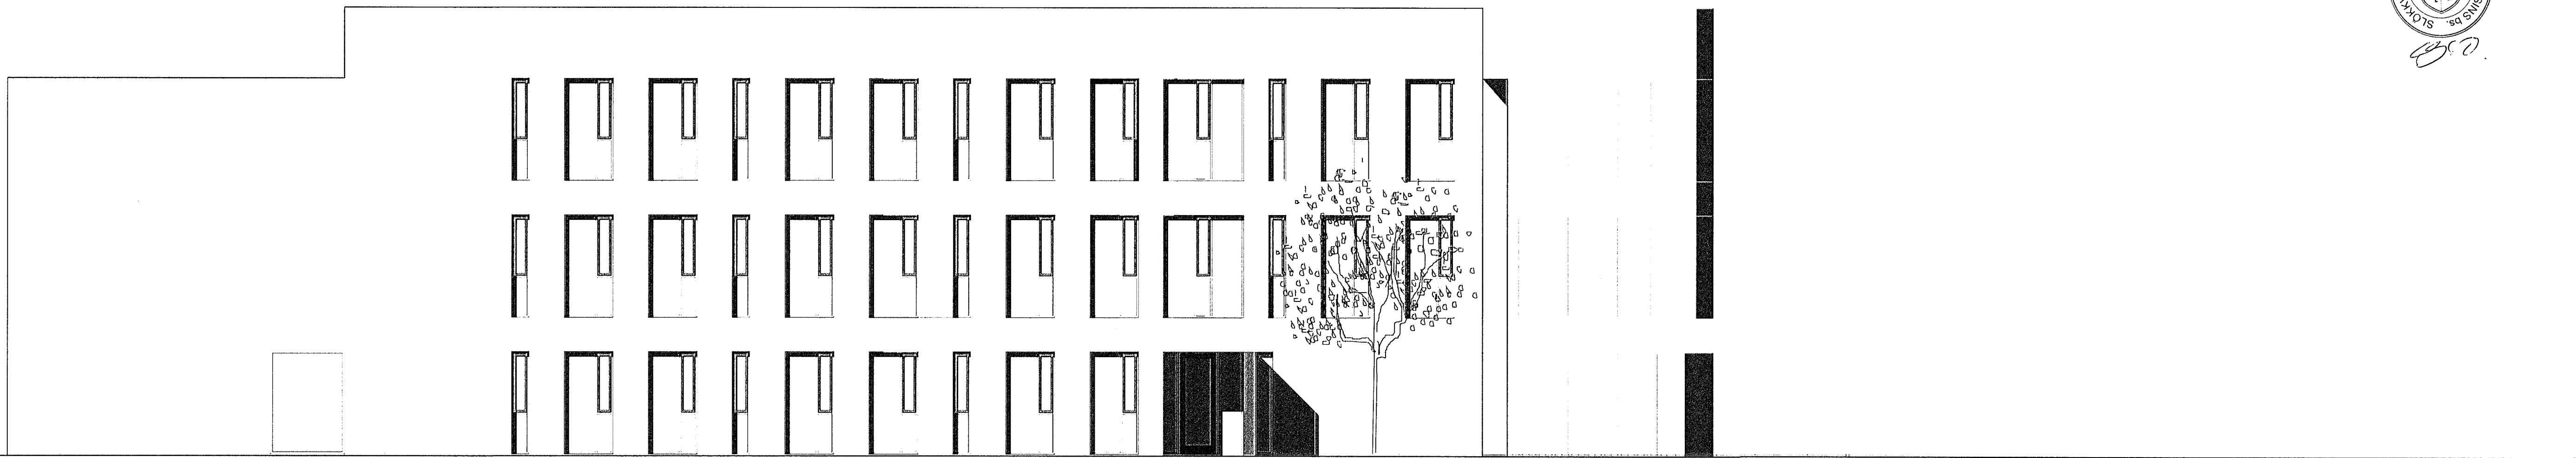

AUSTUR

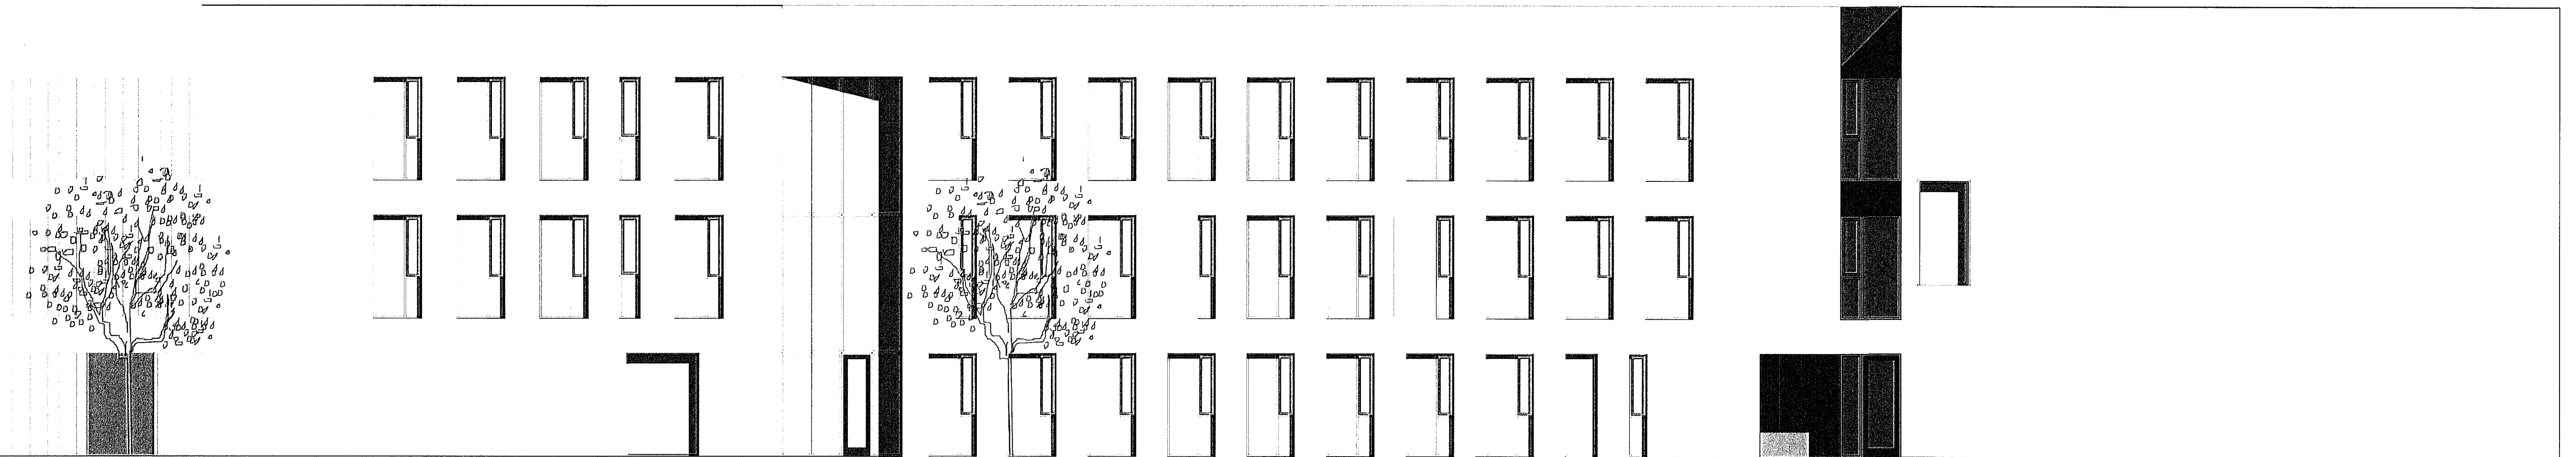

NORÐUR




Endurskoðun:	Dags:	Telki:	Yfir:
D:			
C:			
B:			
A:			

ICELANDAIR ÞJÁLFUNARSETUR  
FLUGVELLIR 1 HAFNARFIRÐI  
LANDNÚMUR: 222263  
VERKKAUPI: Ísleignir  
Kt 630306-0350

ÁÐALTEIKNING NÚMÉR 7 AF 8

EFNI: ÚTLITSMYNDIR  
MÆLIKVAFDI: 1: 100  
FRUMSTÆRÐ BLADS: A1  
TEIKNÁÐ: ÓÓÁ VERKNR: 1327  
YFIRFARIÐ: RÓB TEIKN. NR: 107  
DAGSETNING ÚTGAFU: 10.04.2014 ENDURSK: -

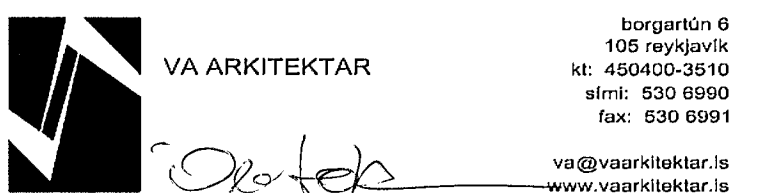

ÚTGEFANDI: Ólafur Ó. Axelsson KT: 0412513019

Tekningin berst er gæfin út af undirrituðum fyrir hönd eigganda höfundarinnar, VA Arkitektar ehf. Tekninguna má ekki afrita með neinum hætti, að hluta til eða í heild án skriflegs leyfis höfundar.