




Samþykkt þann
06 MAY 2014
 Byggingafulltrúinn í Hafnarfirði
 F.h. Sigurður Steinar Jónsson

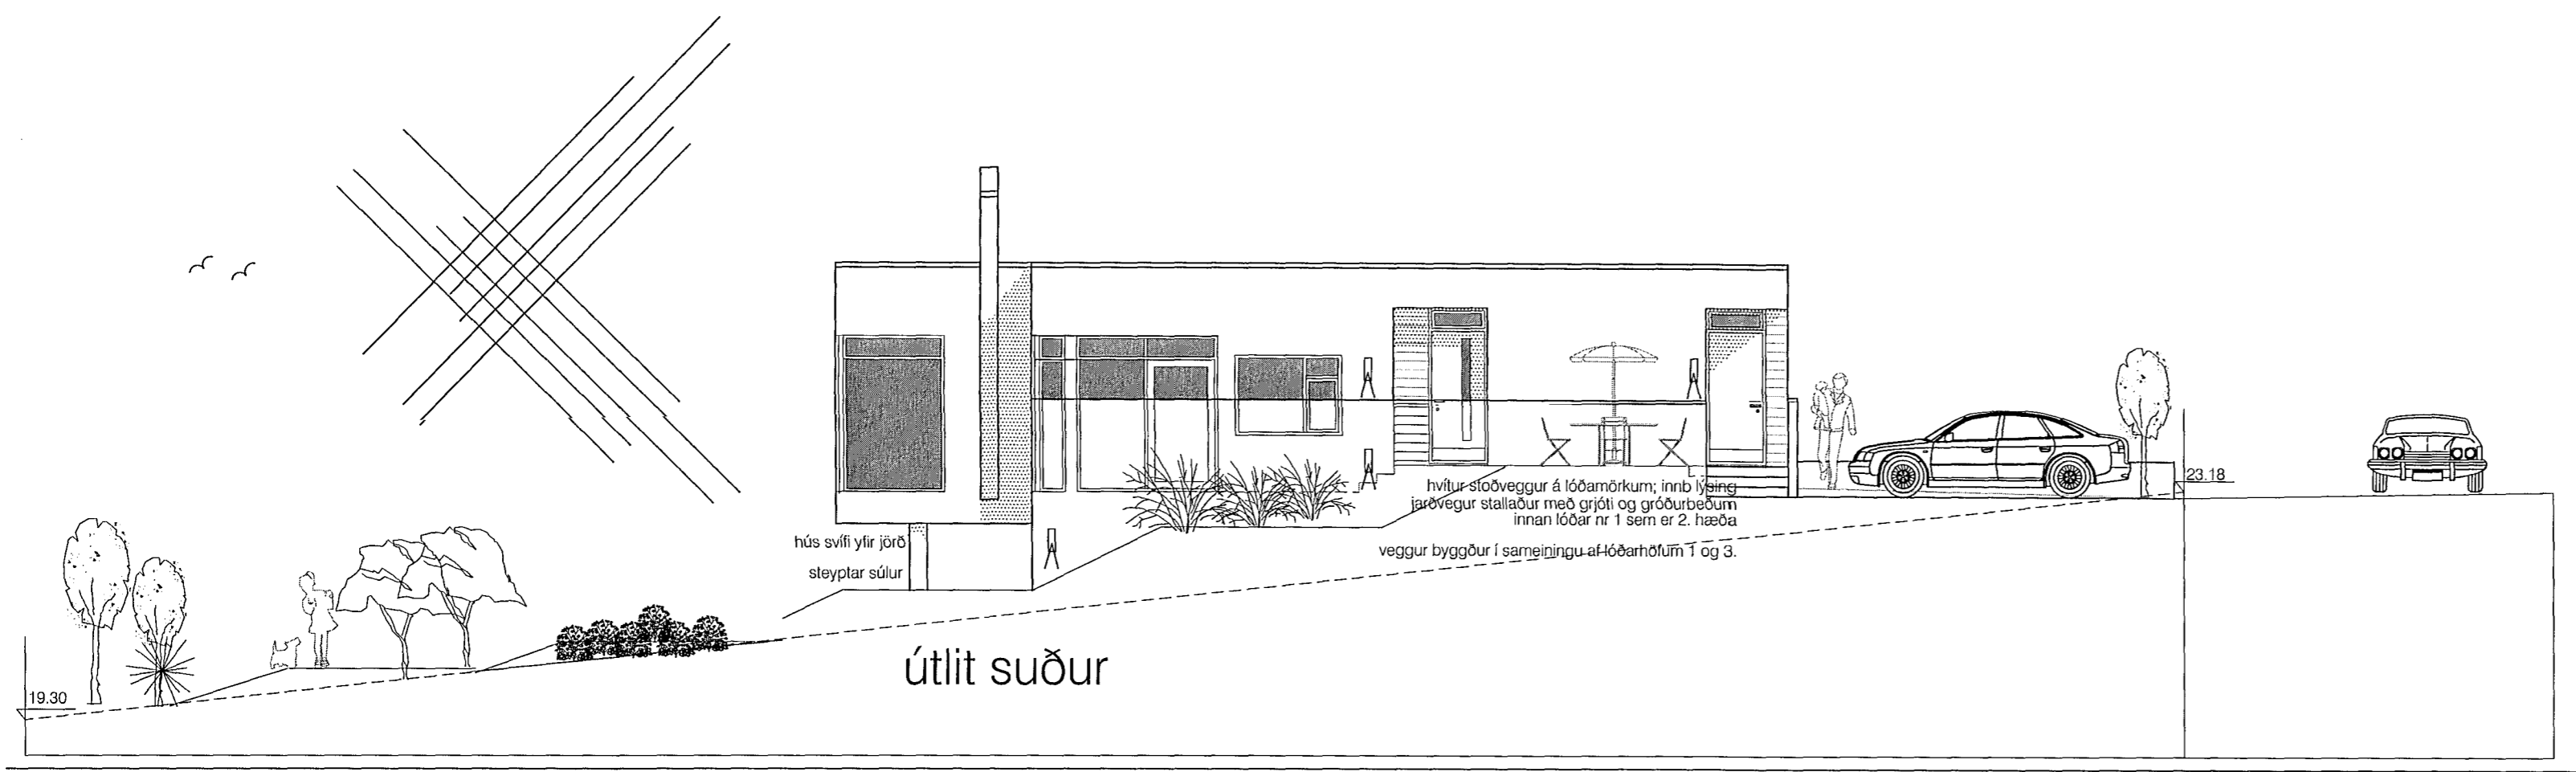

útlit suður

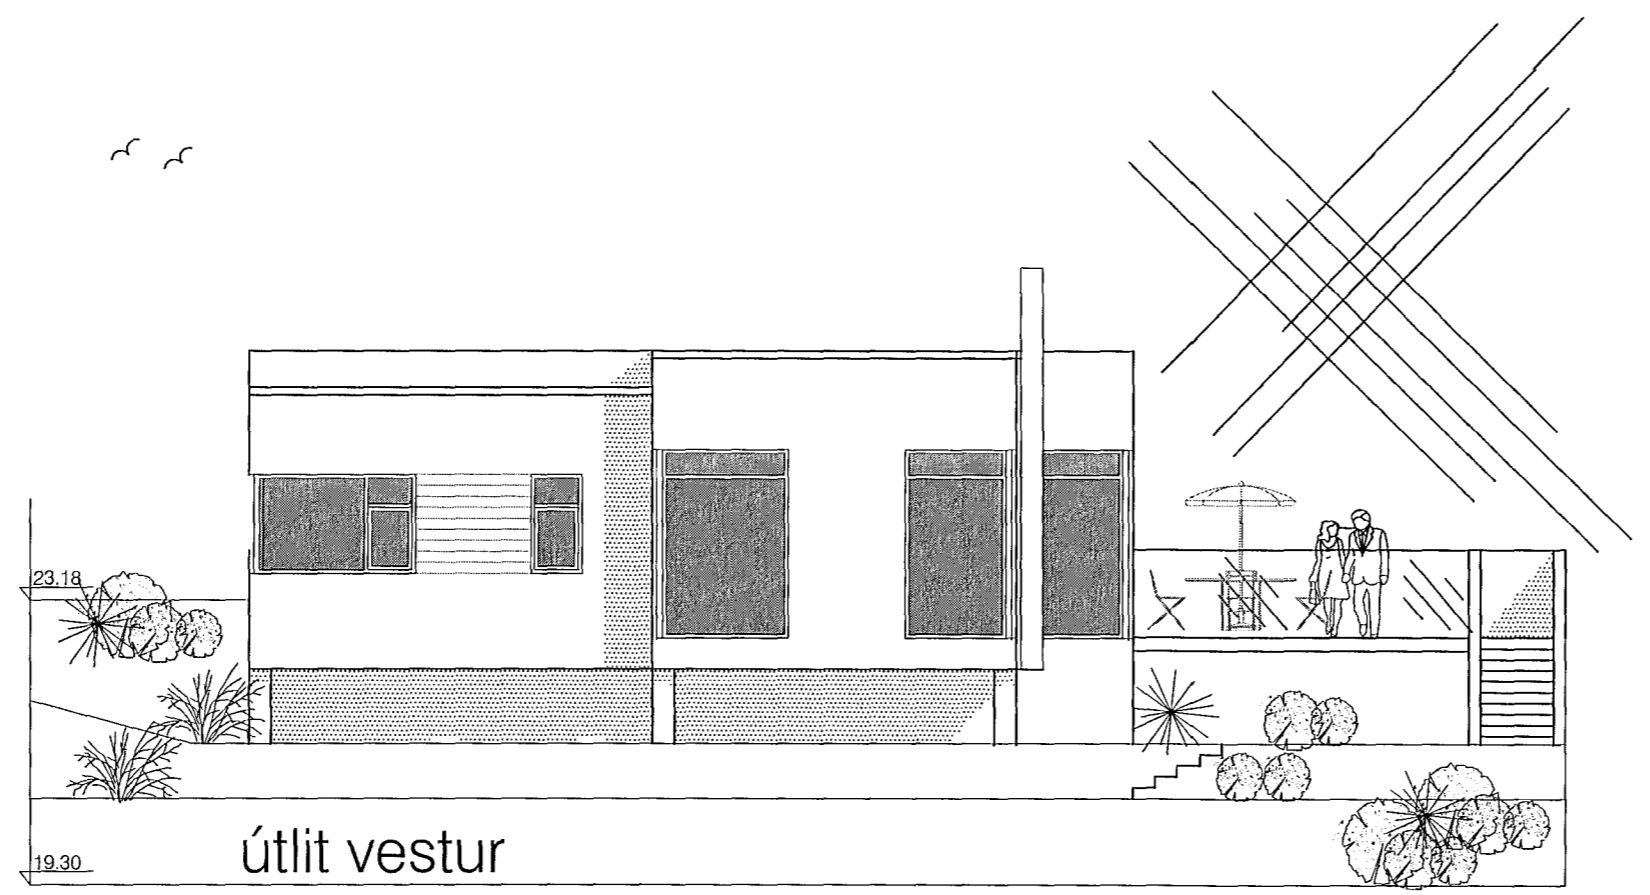

útlit vestur

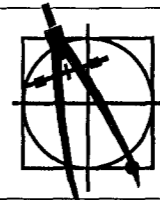	Glitberg 3 útlit	1:100 22.4 '14
	<div style="border: 1px solid black; padding: 5px; width: 30px; margin: 0 auto;">03</div>	Guðmundur Gunnlaugsson, arkitekt FAÍ kt: 190554-3419 Archus síf, teiknistofa Stórhöfða 17. kt: 681212-0860 110 Reykjavík. s: 5677735-8987894 gg@archus.is www.archus.is
dr. 