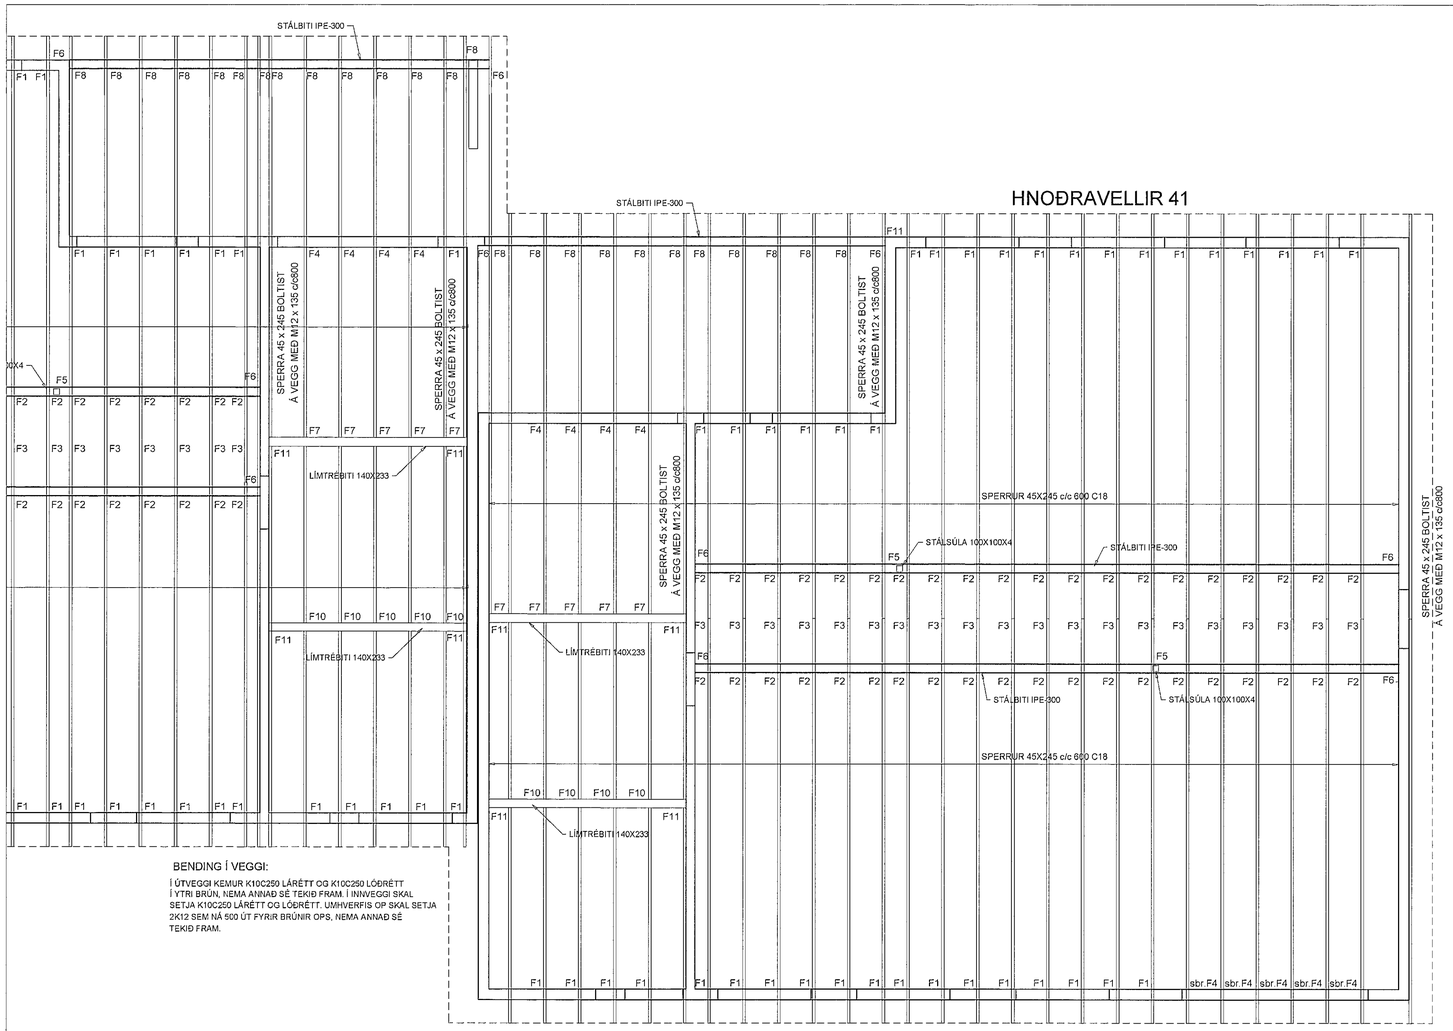

BENDING Í VEGGI:

Í ÚTVEGGI KEMUR K10C250 LÁRÉTT OG K10C250 LÓÐRÉTT Í YTRI BRÚN, NEMA ANNAÐ SÉ TEKIÐ FRAM. Í INNVEGGI SKAL SETJA K10C250 LÁRÉTT OG LÓÐRÉTT. UMHVERFIS OP SKAL SETJA 2K12 SEM NÁ 500 ÚT FYRIR BRÚNIR OPS, NEMA ANNAÐ SÉ TEKIÐ FRAM.

Samþykkt þann 12. [illegible] 2014
Byggingarfulltrúinn í Hafnarfirði
f.h. Hrólfur S. Gunnlaugsson

FJAÐURSTUÐULL STEYPU
A.M.K 30.000 MPa

SKÝRINGAR:

BURÐARVIÐIR:
NOTA SKAL STYRKLEIKAFLOKKAÐ TIMBUR Í FLOKKI C18 EÐA BETRA, Í ALLT BURÐARVIRKI ÚR TIMBRI. MILLI TIMBURS OG STEINS SKAL SETJA TVÖFALT LAG AF ASFALT PAPPA.

ÞAKSPERRUR ERU 45x245 C600 AÐ JAFNAÐI NEMA ANNAÐ KOMI FRAM.
BOLTAR Í TRÉVIRKI SKULU VERA HEIT- GALVANHÚÐAÐIR, GÆÐAFLOKKUR 8.8.
ALLT TIMBUR SKAL VERA ÚR STYRKLEIKAFLOKKUÐU EFNI C18 EÐA BETRA. ALLA ÓVARÐA BURÐARVIÐI SKAL FÚAVERJA MEÐ A.M.K. TVEIMUR UMFERÐUM AF GRUNNFÚAVÖRN.

ÞAK HEILKÆÐIST MEÐ BORÐAKLÆÐNINGU 25X150. NEGLING ER 3 stk. SKOTNAGLAR 2 1/2" GALV. MEÐ LÍMI (EÐA 3 stk Á LÍMS) Í HVERT BORÐ OG Í HVERJA SPERRU. EKKI MÁ SKEYTA MEIRA EN ÞRJÚ BORÐ Í ÞVERSNIÐI.
OFAN Á BORÐAKLÆÐNINGU KEMUR TVÖFALT LAG AF ÁSOÐNUM TJÖRUPAPPA.

EFSTA LAG ÞAKKLÆÐNINGAR ER ÞAKSTÁL (sbr TEIKN ARKIT.) SEM NEGLIST VIÐ BORÐAKLÆÐNINGU MEÐ HEITGALVANHÚÐUÐUM KAMBÞAKSAUM 4,2/65 MEÐ GÚMMÍÞÉTTINGU. FYRSTA NAGLARÖÐ KEMUR EINS NÁLÆGT ÞAKBRÚN OG HÆGT ER, NÆSTA RÖÐ 20CM FRÁ ÞEIRRI FYRSTU, ÞRIÐJA RÖÐ ER 40CM ÞAÐAN Í FRÁ OG SÍÐAN KOMA RAÐIR MEÐ 60CM MILLIBILI UPP AÐ KILI. Á 2M² SVÆÐI VIÐ ÚTHORN SKAL BIL MILLI ALLRA NAGLARAÐA VERA 20CM.
FYRSTU 3 NAGLARAÐIR NEÐAN FRÁ SEM OG SVÆÐI ALLT AÐ 1,5M FRÁ GAFLVEGGJUM NEGLIST Í AÐRA HVERJA HÁBÁRU; ANNARS STAÐAR SKAL NEGLT Í ÞRIÐJU HVERJA HÁBÁRU. PLÖTUR SKARIST UM A.M.K. 1½ BÁRU. AUKANAGLI KOMI MILLI NAGLARAÐA Á PLÖTUSAMSKEYTUM. VÍXLA SKAL NEGLINGU MILLI RAÐA ÞANNIG AÐ NAGLAR KOMI Á ALLAR BÁRUR.

BERA SKAL FÚAVARNAREFNI Á ALLA SPERRUENDA OG SAMSKEYTI. EFNI SKAL VERA HÚSÞURRT, BEINT OG LAUST VIÐ STÓRA KVISTI OG SPRUNGUR. FÚAVÖRN SKAL BERA Á Í TVEIMUR UMFERÐUM OG ÞESS GÆTT AÐ TIMBRIÐ SÉ EKKI BLAUTT. EKKI MÁ SAGA Í SPERRUR EÐA SKERÐA Á NOKKURN HÁTT. BERA SKAL BLÝMENJU(EÐA SAMBÆRILEGT) Á ALLAR STÁLFESTINGAR.

F10 Festing 1:10

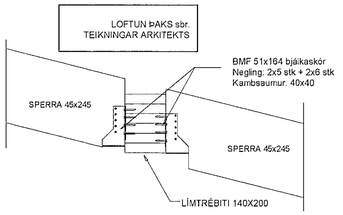

F11 Festing 1:10

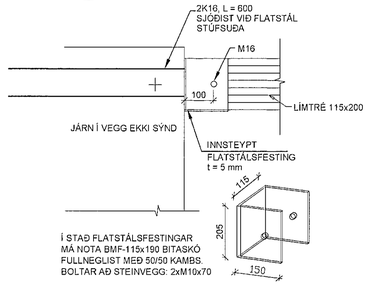

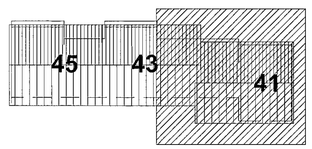

F1 Festing 1:20

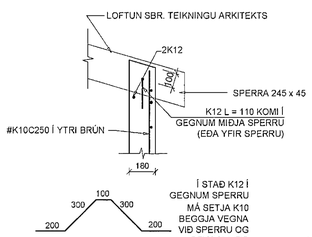

F4 Festing 1:20

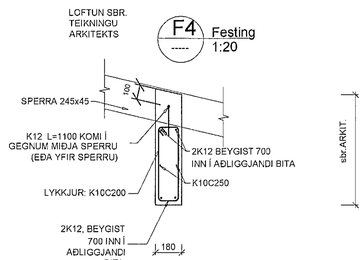

F12 Festing 1:20

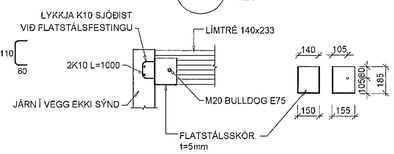

Festing F12mkv. 1:20

F3 Festing 1:10

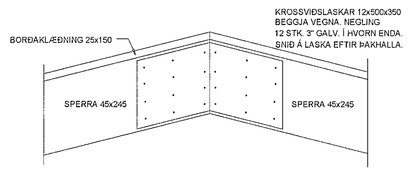

F5 Festing 1:10

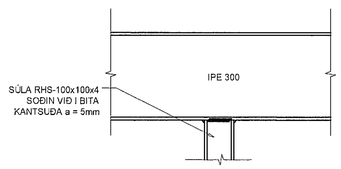

F7 Festing 1:10

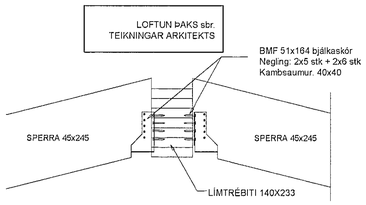

B	27.5.14	BREYTINGAR Á HÚSI 41	H.Á

Verkfræðistofa Hauks Ásgeirssonar e.h.f.
VHÁ
Dalvegur 18, 201 Kópavogur
Sími 534-8815 Farsími 897-8132
e-mail: haukur@vha.is
Kennitala: 560600-3050

Hannað	Teiknað	Samþykkt:
H.Á.	Í.H.	Kennitala 301255-4629

HNOÐRAVELLIR 41-45
HAFNARFIRÐI
BURÐARVIRKI
GRUNNMYND ÞAKS
SKÝRINGAR OG SNIÐ, LYKILMYND

Mkv.	Teikn. nr.	Verk nr.
1:50 1:20	2-1.1A	1444

Áritun samræmingarhönnuðar/hönnunarstjóra:	Útgáfa	Dags.
	B	MARS 2014