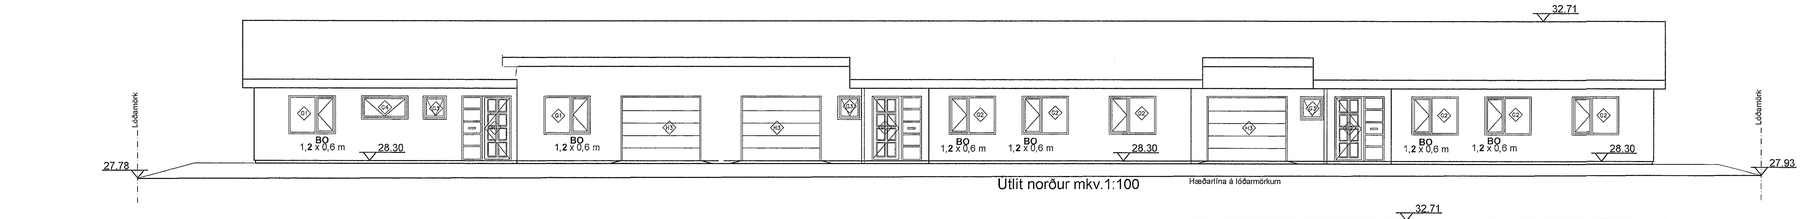

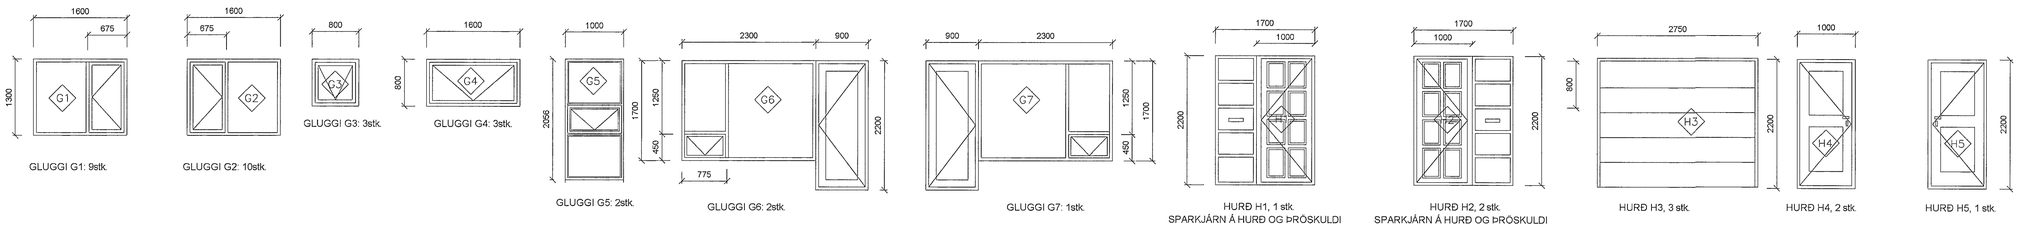

Samþykkt þann
18. JÚNÍ 2014
Byggingafulltrúinn í Hafnarfirði
F.h. Hrólfur S. Gunnlaugsson

ÚTGÁFUFERILL

NÚMER:	DAGS.	SKÝRINGAR:	UNNIÐ:
DAGS.		SAMRÆM.HÖNNUÐUR	

Skýringar

GN	= Gólfniðurfall
LR	= Loftræsting
BO	= Björgunarop
SL	= Handslökkvitæki
PK	= Póstkassar
ÞN	= Þakniðurfall
R	= Reykskynjari
NL	= Neyðarljós
Út	= Merktur útgangur
BO	= Brunaslanga
	= Stjórnstöð "Brunaviðvörunarkerfi"
01.01	= Rýmisnúmer
	= Bílastæði fyrir fatlaða
Inntök	= Inntök veitna
	= Fellistigi
	= Reyklosun

Brunatákn

EI60 EI90 A-EI60 A-EI120 REI60 REI120 A-REIM120 A-REI90	= Veggir
E-CS30 EI-CS30 EI-CS60	= Hurðir
E30	= Gluggar

MILLI ÍBÚÐA KEMUR TVÖFALDUR
VEGGUR OG 25mm STEINULL.

Verkfræðistofa Hauks Ásgeirssonar

BRAUTARHOLTI 10 - 14
105 REYKJAVÍK
SÍMI: 534 8815 / 897 8132
NETFANG: haukur@vha.is
kt: 560600-3050
HEIMASÍÐA: www.vha.is

HEITI VERKS:
HNOÐAVELLIR 41, 43 OG 45
HAFNARFIRÐI

HEITI TEIKNINGAR:
GLUGGATEIKNINGAR

MKV: 1:100 1:50	DAGS. JAN.'14	VERK NR 1450	
TEIKNAÐ. A.Þ./H.Á.	H.Á.	SAMÞYKKT H.Á.	NR. TEIKNINGAR 4
DAGS.undirskr. JAN.'14	NAFN HÖNNUÐAR Haukur Ásgeirsson kt: 301255-4629		
UNDIRSKR.HÖNNUÐAR			ÚTGÁFA A