



Grunnmynd sökkulskaut 1:100

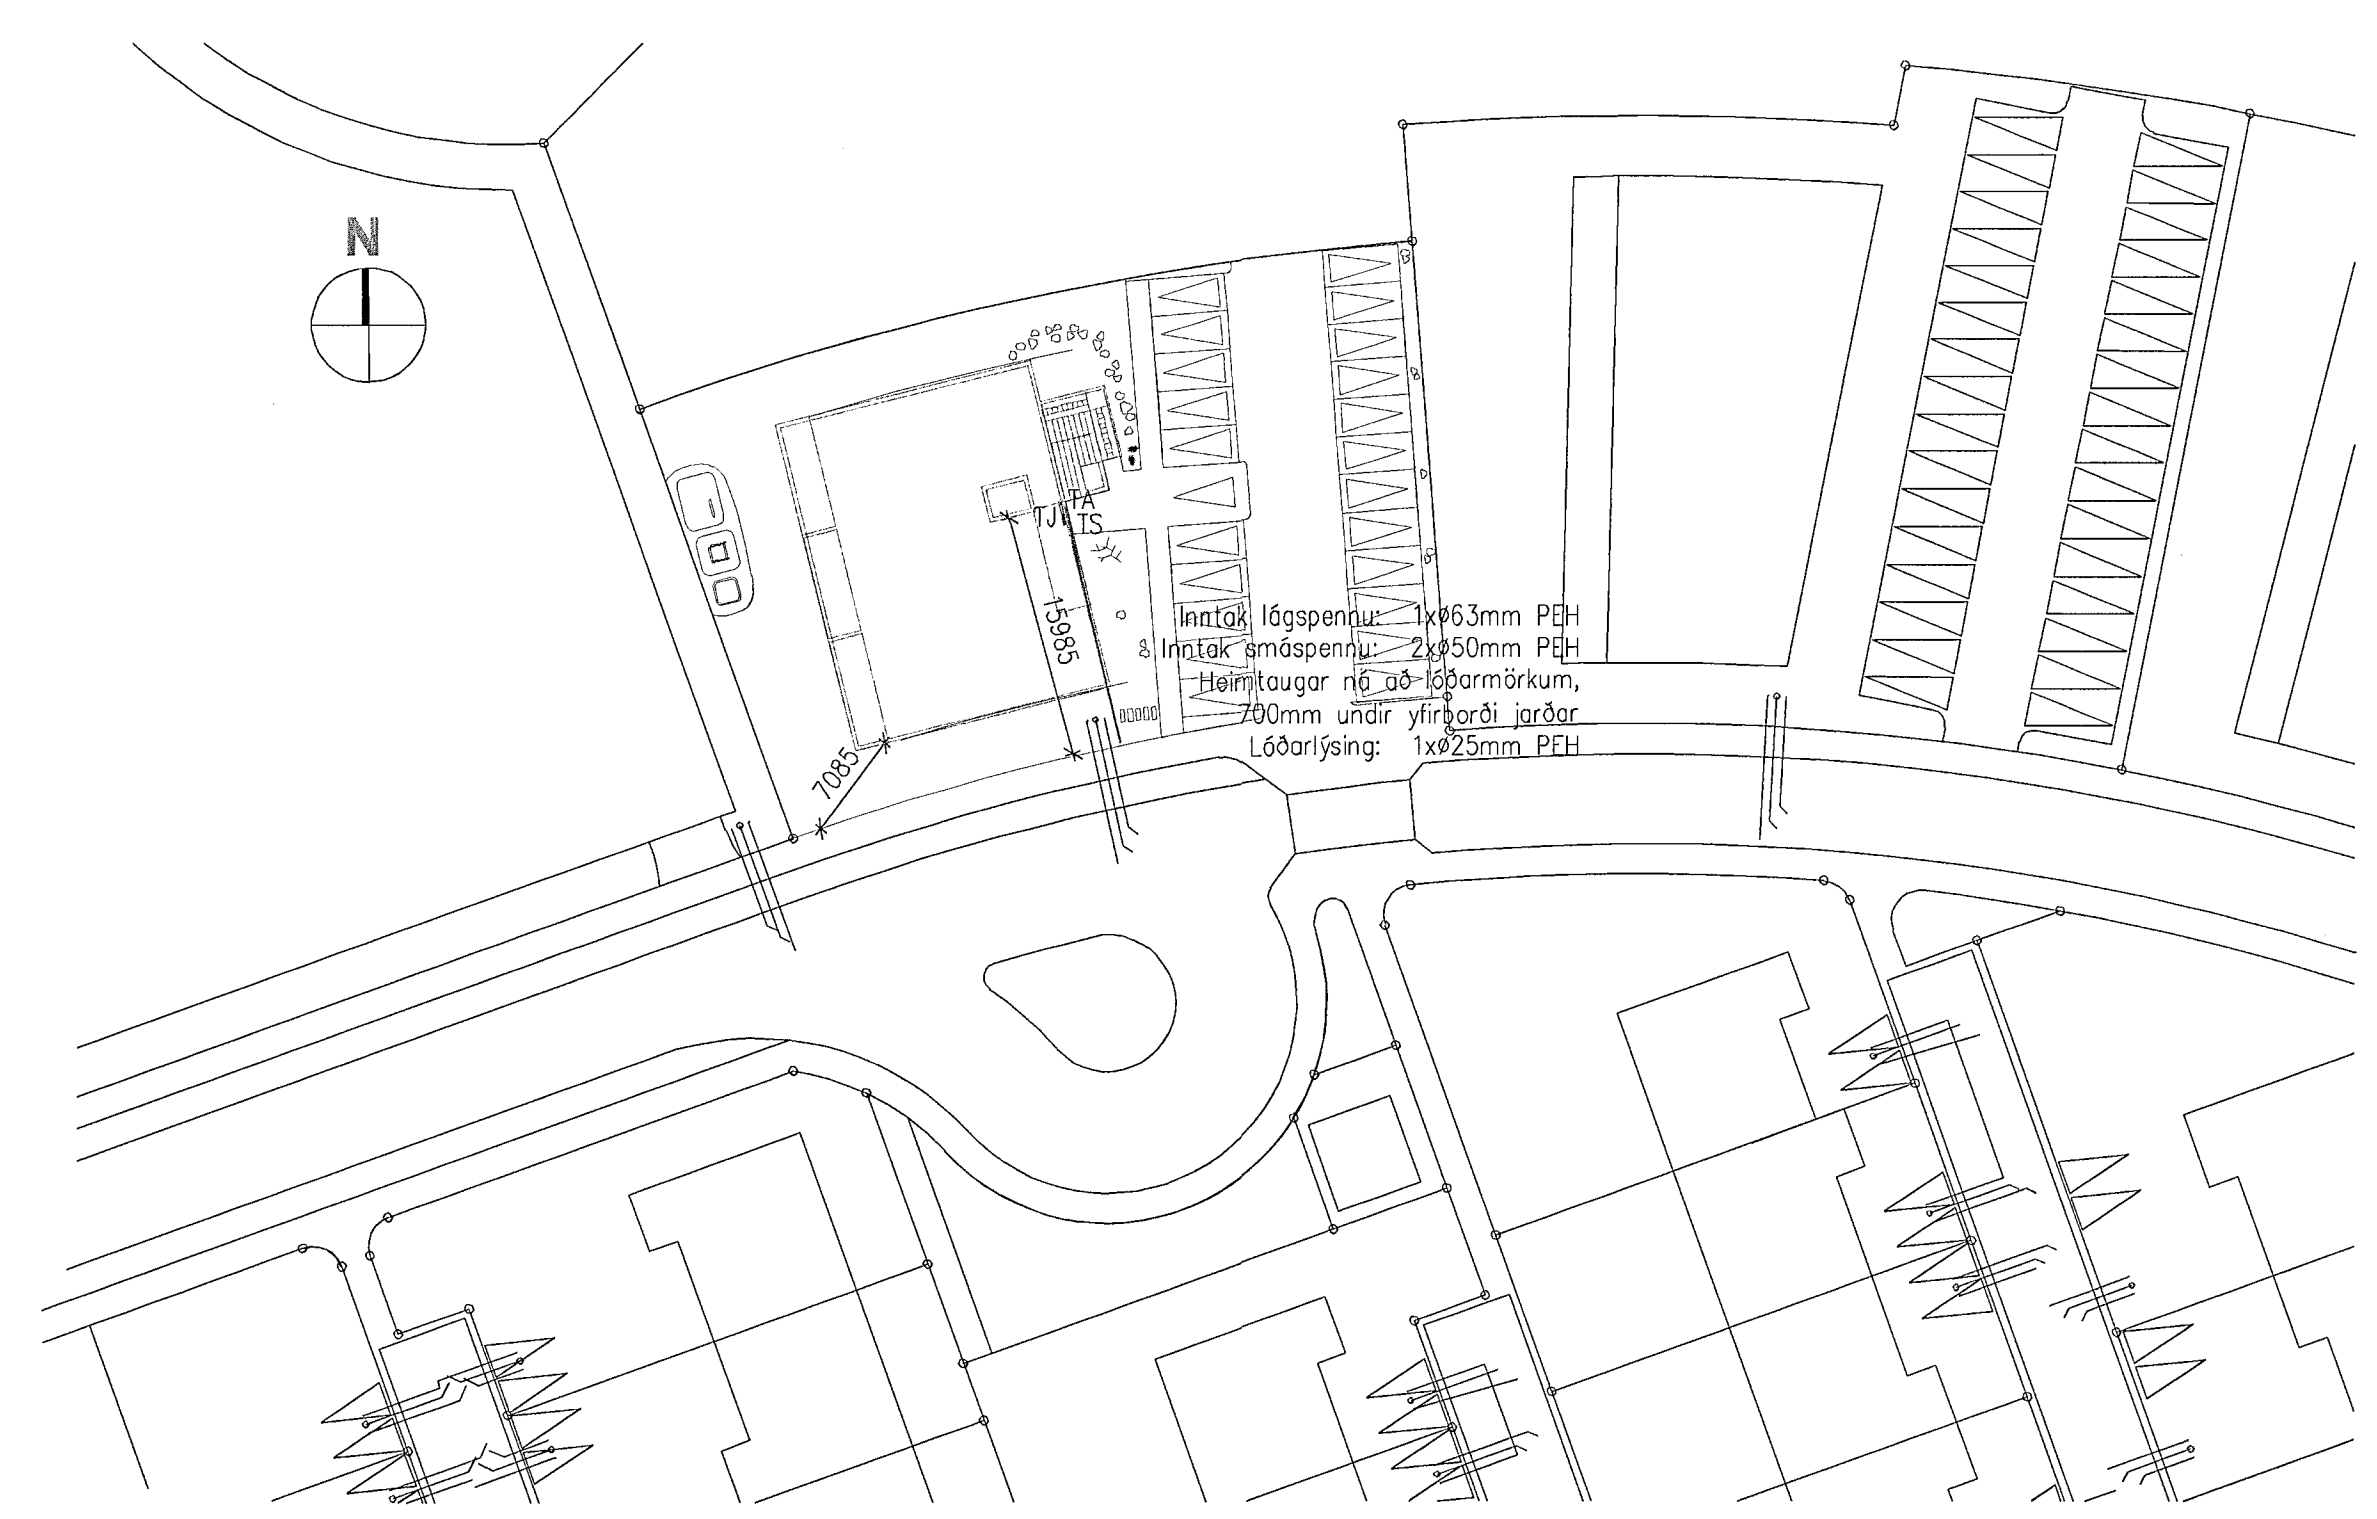

Afstöðumynd 1:500

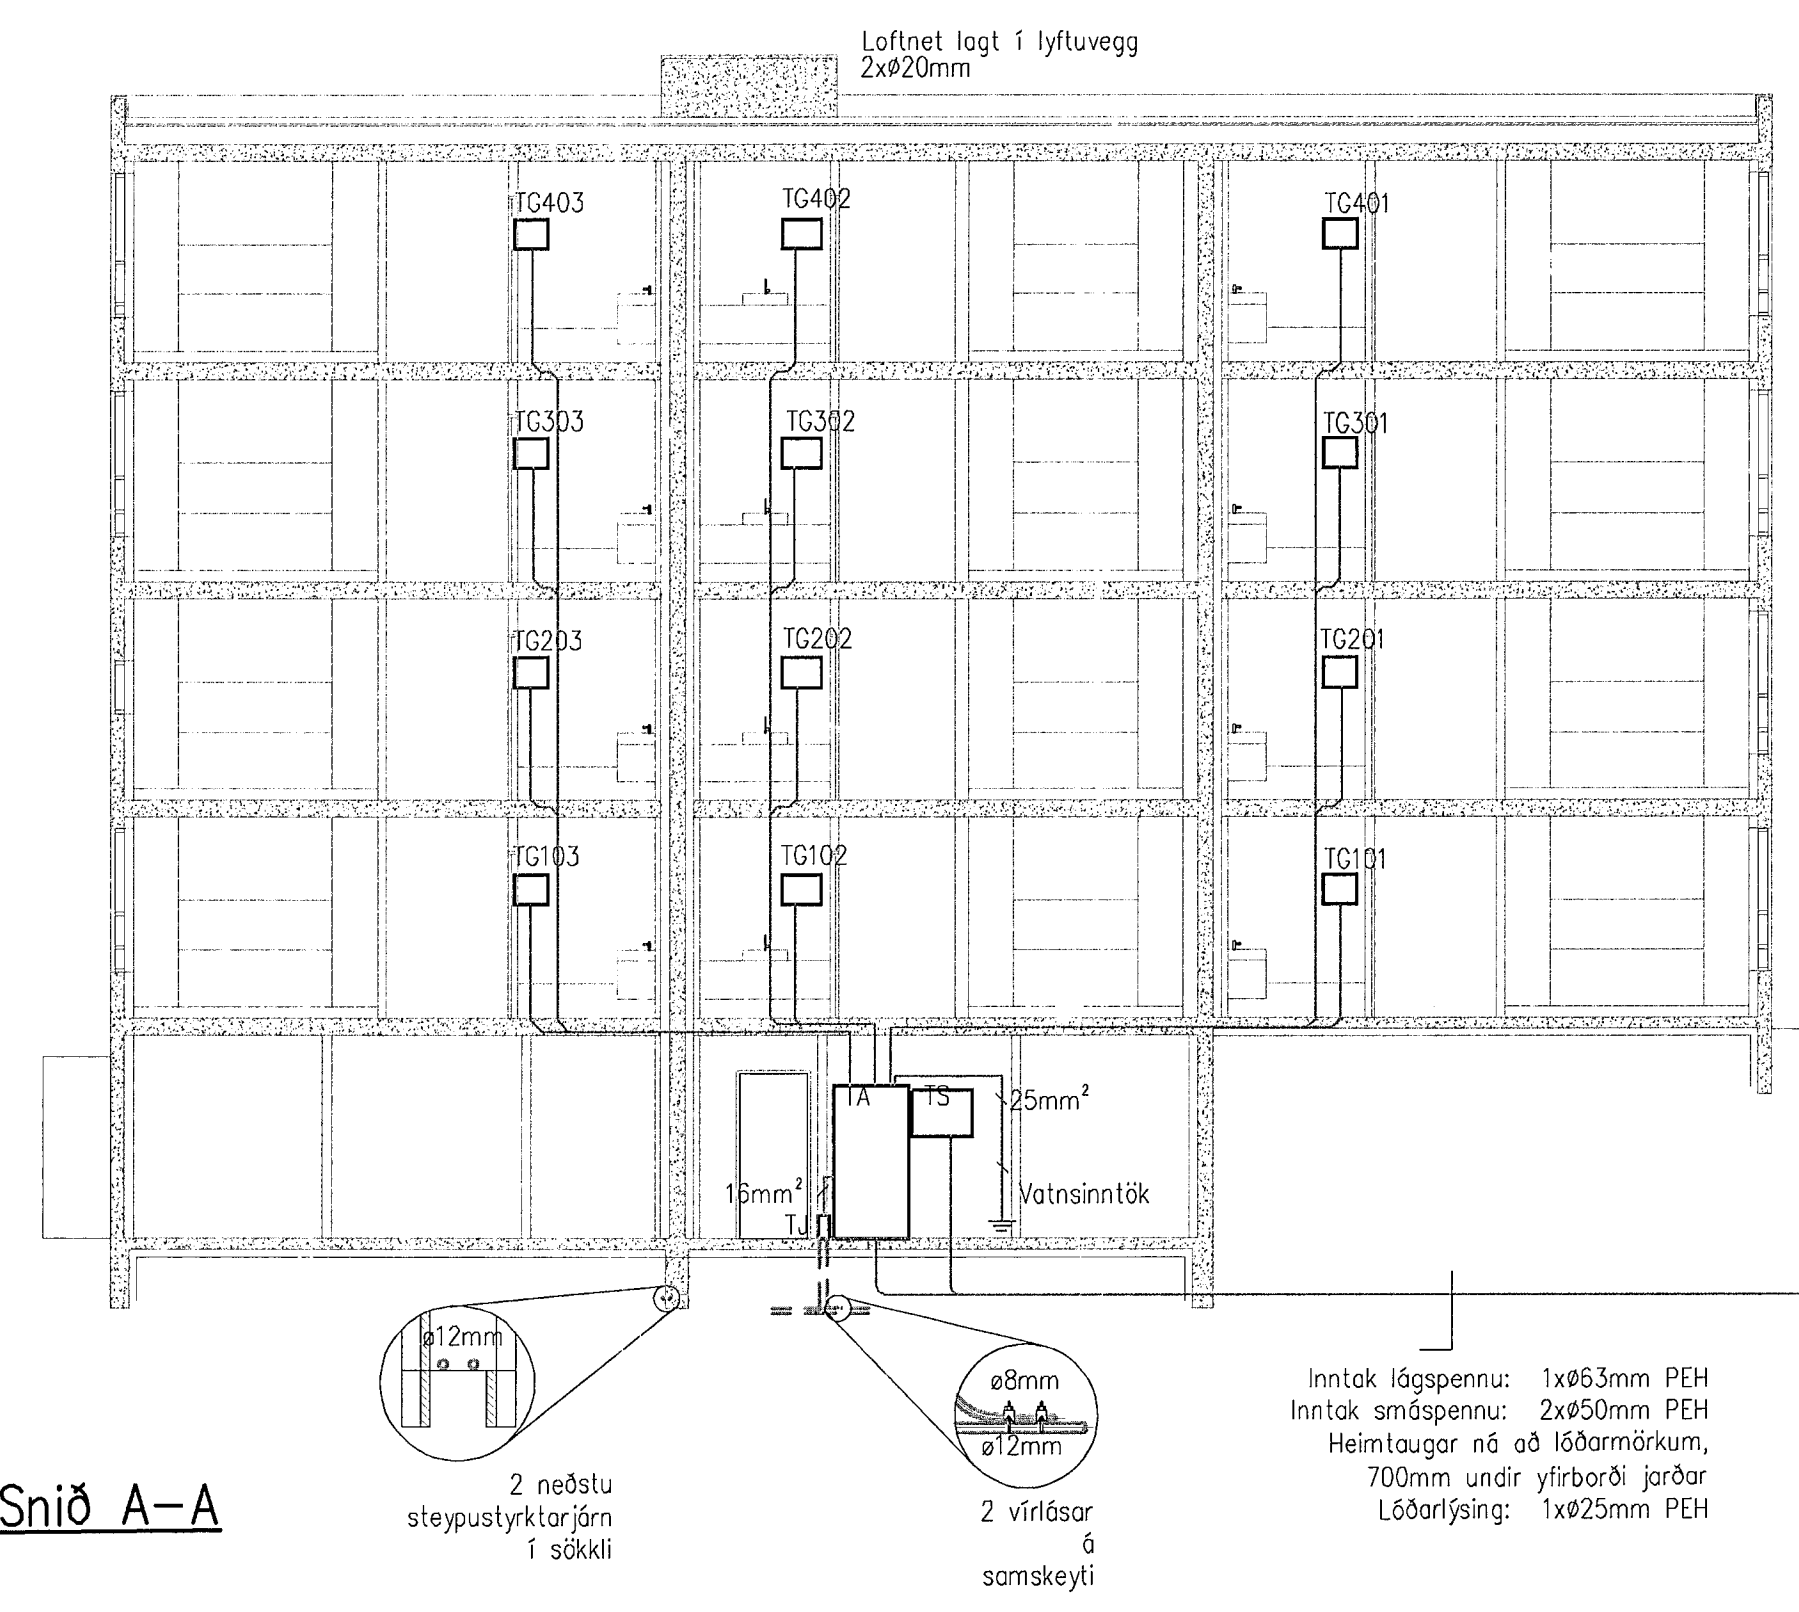

Snið A-A

VERKHÖNNUN
VERKFRÆÐIRÁÐGJÖF

AKRALIND 6, 203 KÓPAVOGSI
SMÍÐ: 570-8800, KT: 690 107-1280
WWW.VERKHONNUN.IS, VERKHONNUN@VERKHONNUN.IS

Br. Dags. Breyting Br. St.

Magnús B. Þórðarson Kt:030879-4149
Samþykkt E.h. Verkhönnun eftir: Magnús B. Þórðarson

Undirritun hönnuðingurinnar

Verkefni:
KLUKKUVELLIR 1 221 HAFNARFIRÐI
RÁFLAGNIR
SÖKKULSKAUT, AFST., SNIÐ

Skr.: x:\2013-01\042\raf\KLV-1101.dwg

Kristín@verkhonnun.is	MBÞ	KÓÞ	04.12.013	1:100	A1
Hannað	Yfirrit	Teknað	Daga	Málsvaði	Bláttíðni
2013-01-042	KLV-1101	A			

Verkhönnun Tekningadæmi