


Byggingafrulltrúi Hafnarjarðar
Móttekið þann
19 JUN 2014

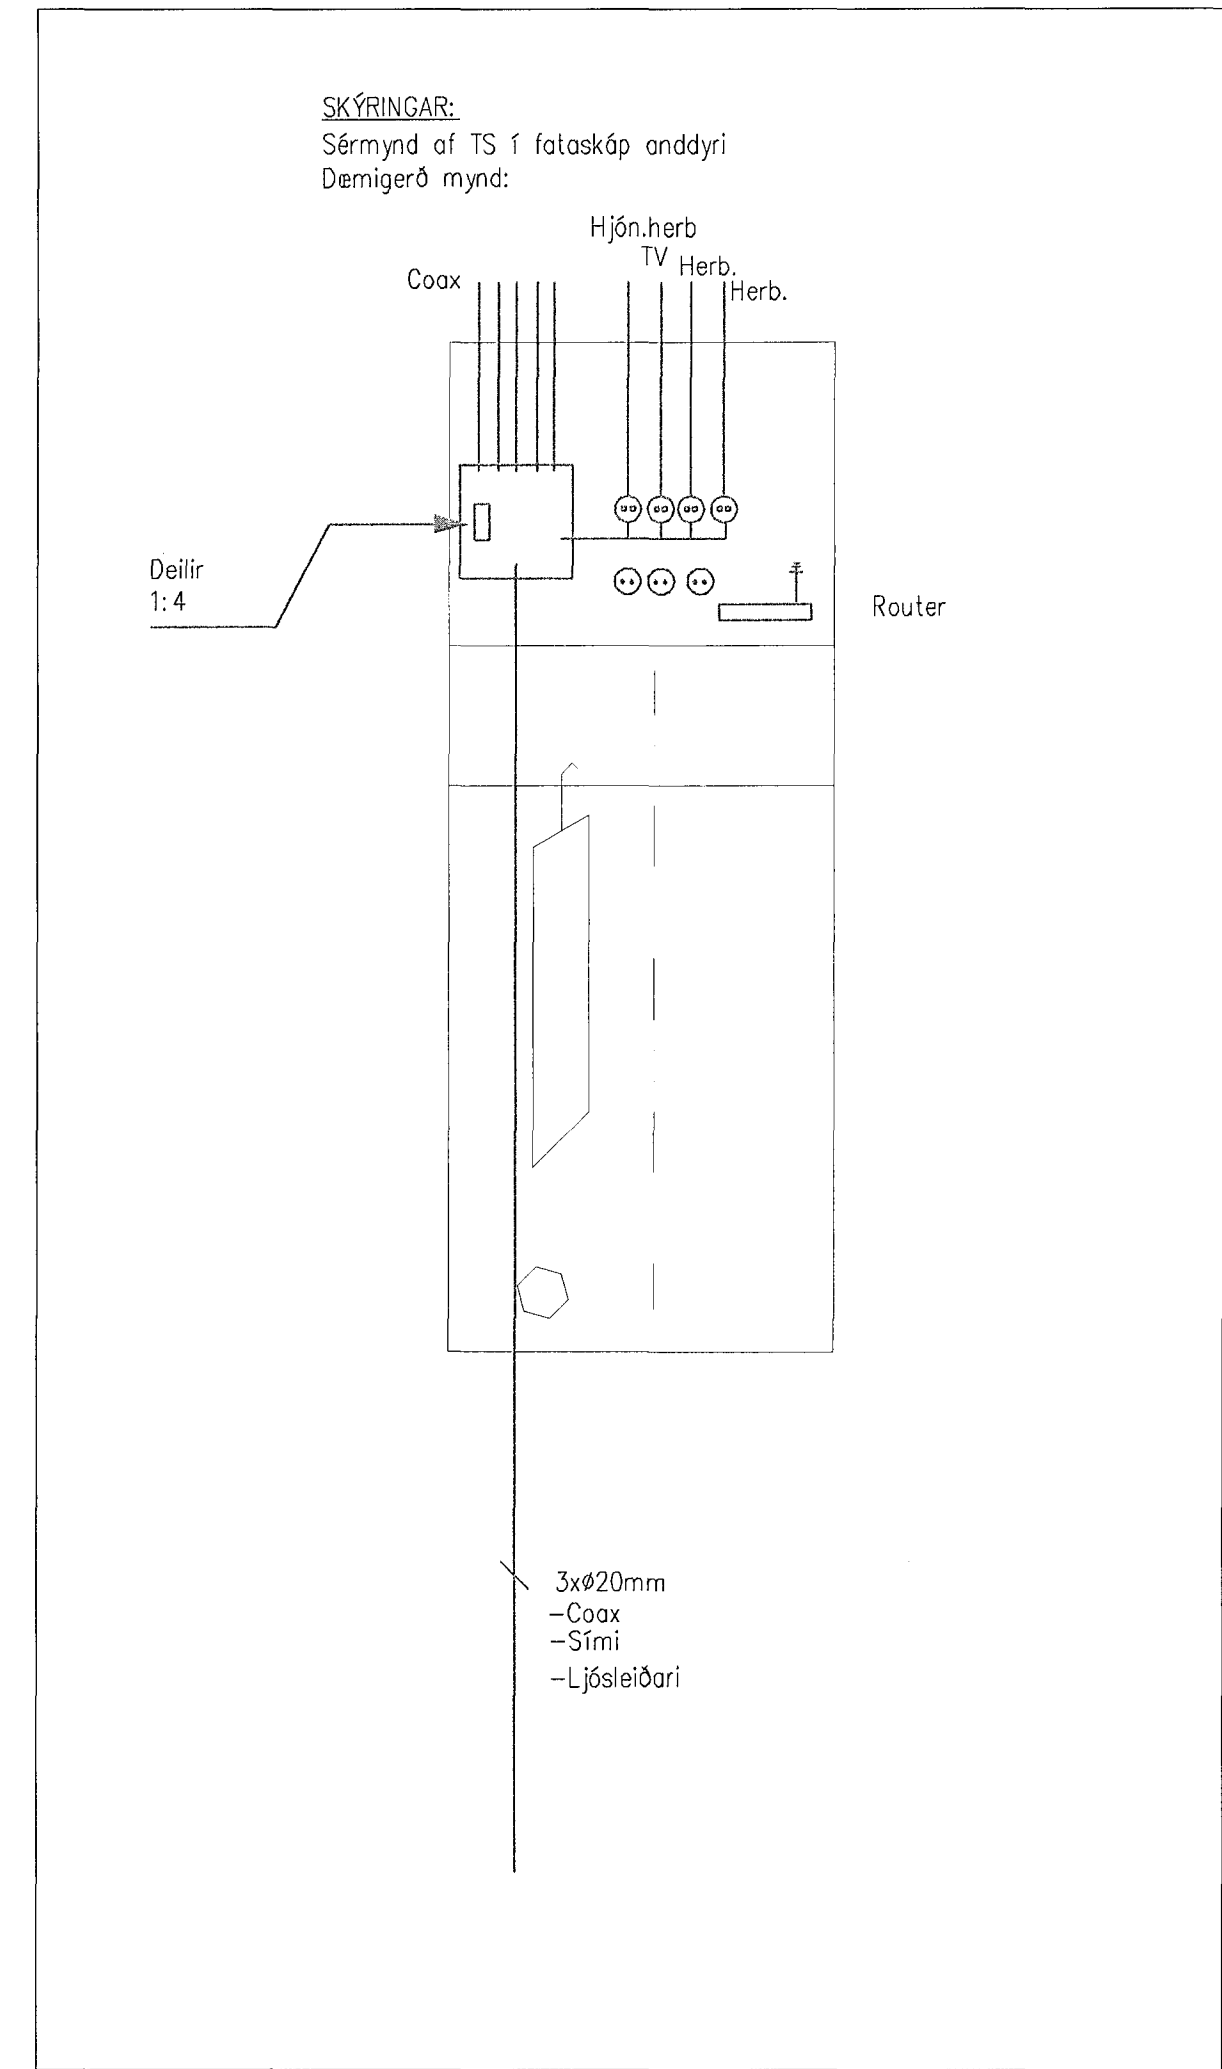

VERKHÖNNUN
VERKFRÆÐIRÁÐGJÖF

AKRALIND 6, 203 KÓPAVOGI
SÍMI 570-5800, KTI 650 107-1280
WWW.VERKHÖNNUN.IS, VERKHÖNNUN@VERKHÖNNUN.IS

Br.	Dags.	Breyting	Br.	St.	
Magnús B. Þóroddsson Kt.030879-4149					
Samb.ák. th. Verkhönnun ehf. Magnús Þ. Þóroddsson					
Lindirha. samráðsgáttirinnar					
Virkipti:					
KLUKKUVELLIR 1 221 HAFNARFIRÐI					
RAFLAGNIR					
SMÁSPENNA 2. HÆÐ					
Skýr. x:\2013-01\042\raf\KLV-3101-3401.dwg					
kristin@verkhonnun.is	MBÞ	KÓÞ	24.2.2014	1:50	A1
Höfundur	Yfarfari	Félagið	Dagur	Málkerfi	Bláskeri
2013-01-042			KLV-3201		A
Virkiptir					
Tilvitningarmál					