


Byggingafræðingur
Móttækio þann
19 JUN 2014

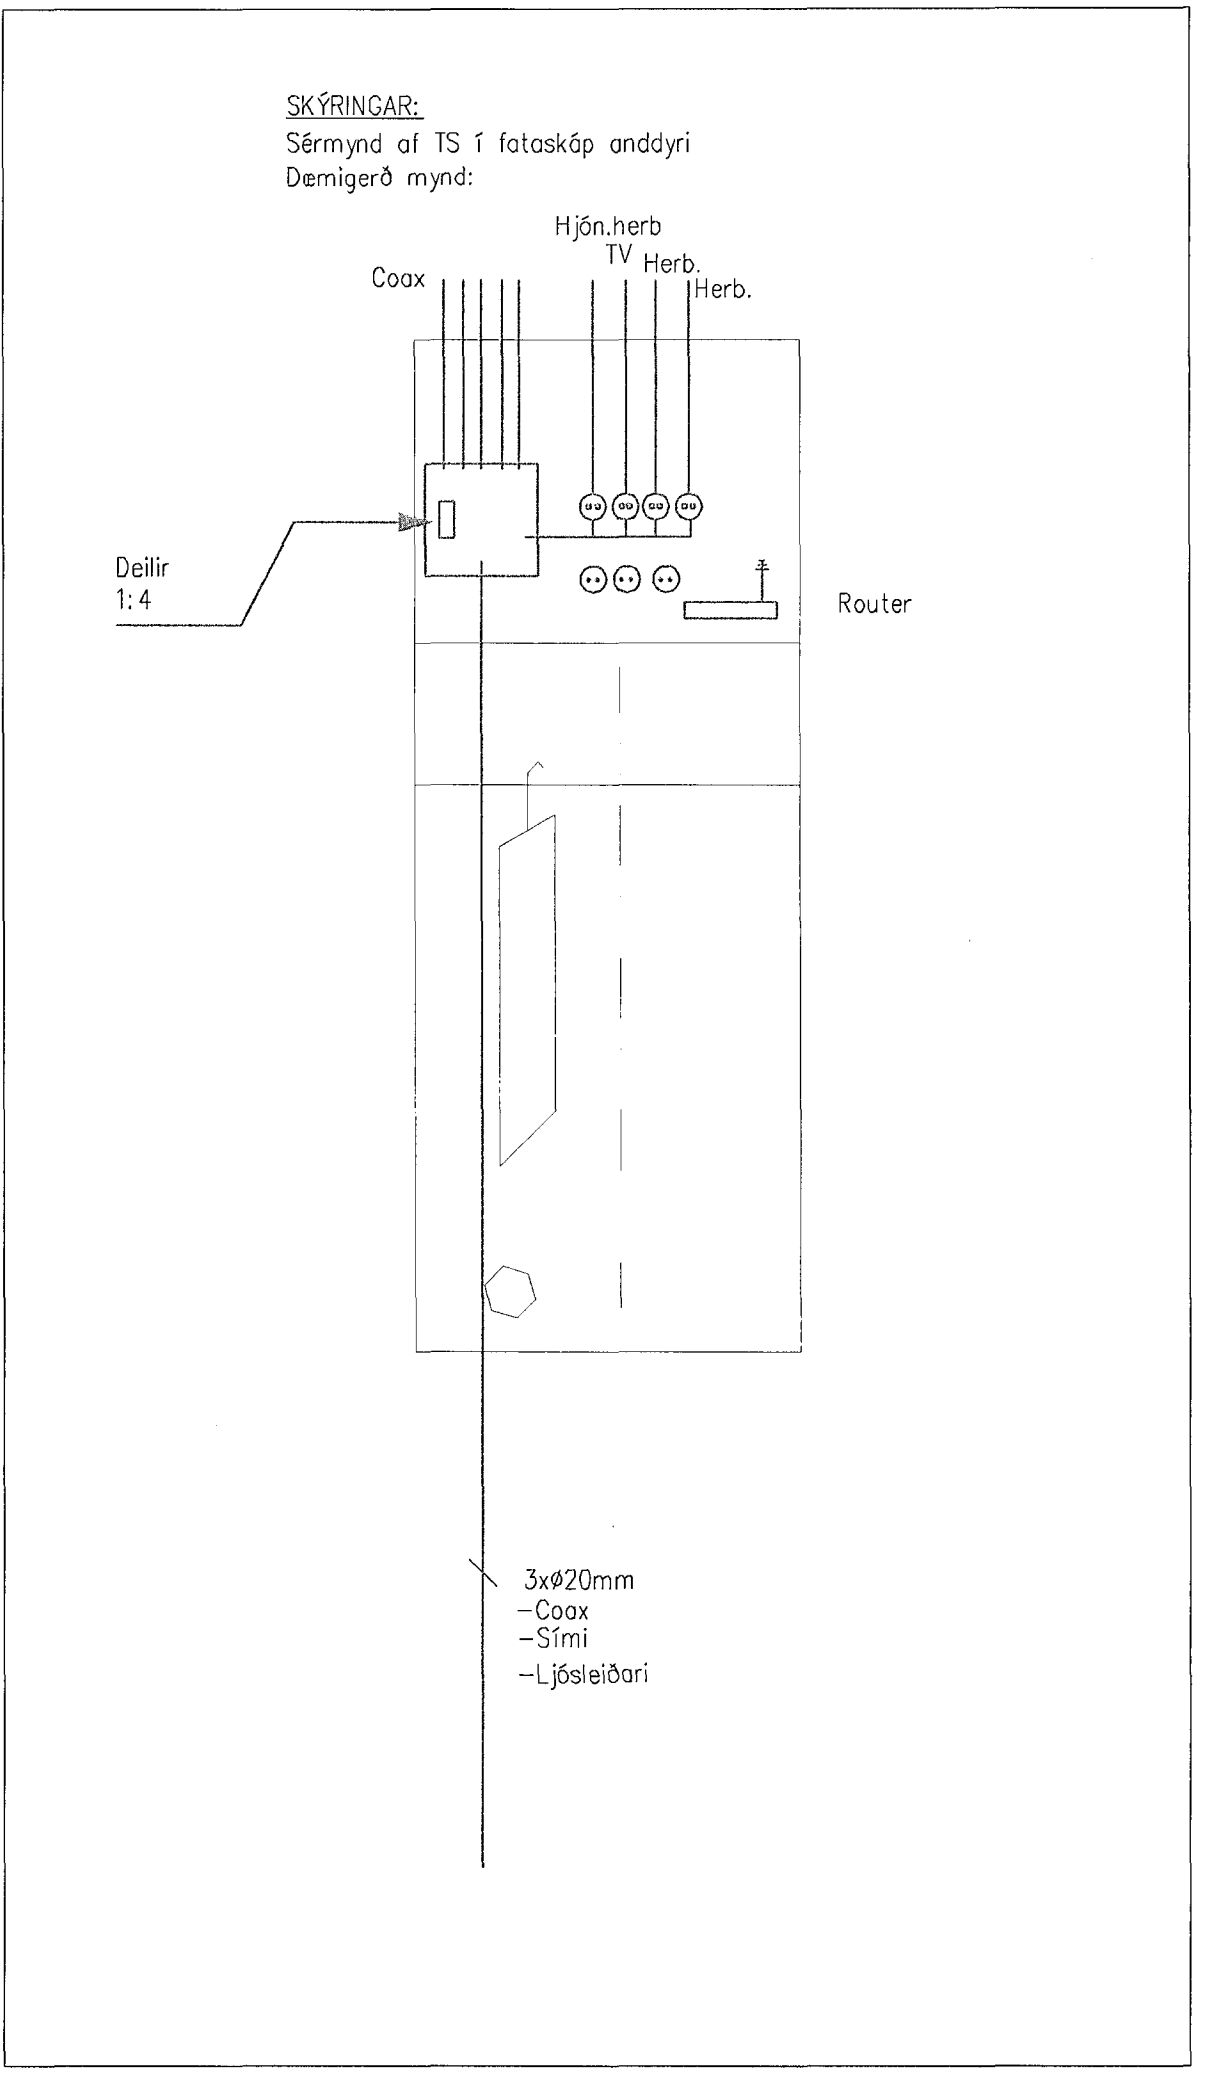

VERKHÖNNUN
VERKFRÆÐIRÁÐGJÖF
AKRANÓ 6, 203 KÓPAVOGI
Sími 570-5800, KTI 650 07-1280
WWW.VERKHONNUN.IS, VERKHONNUN@VERKHONNUN.IS

Br.	Dags.	Efyrirg.	Br.	Sú.
Magnús B. Þórðarson Kt.030879-4149				
Samb. við t.a. Verkhönnun ehf.: <i>Utgagnis Þ. Þórðarson</i>				
Undirritun samningsskránnar: <i>Sunnv. Þ.</i>				
Virkiuppl.				
KLUKKUVELLIR 1 221 HAFNARFIRÐI RAFLAGNIR SMÁSPENNA 2.HÆÐ				
Skr.: x:\2013-01\042\raf\KLV-3101-3401.dwg				
kristin@verkhonnun.is	MBÞ	KÓÞ	24.2.2014	1:50 A1
Hannóð	Yfirfari	Teknað	Dagp.	Málkvarði
2013-01-042			KLV-3101 A	
Verkefni			Tiltekið	

• Þú átt og áfritun tekiðna og hluta eða heild er hæð skriflegu leyfi hönnuðs