




Sambýkkt þann
14 JUL 2014
 Byggingafrúinn í Hafnarfirði
 F.h. Sigurður Steinar Jónsson

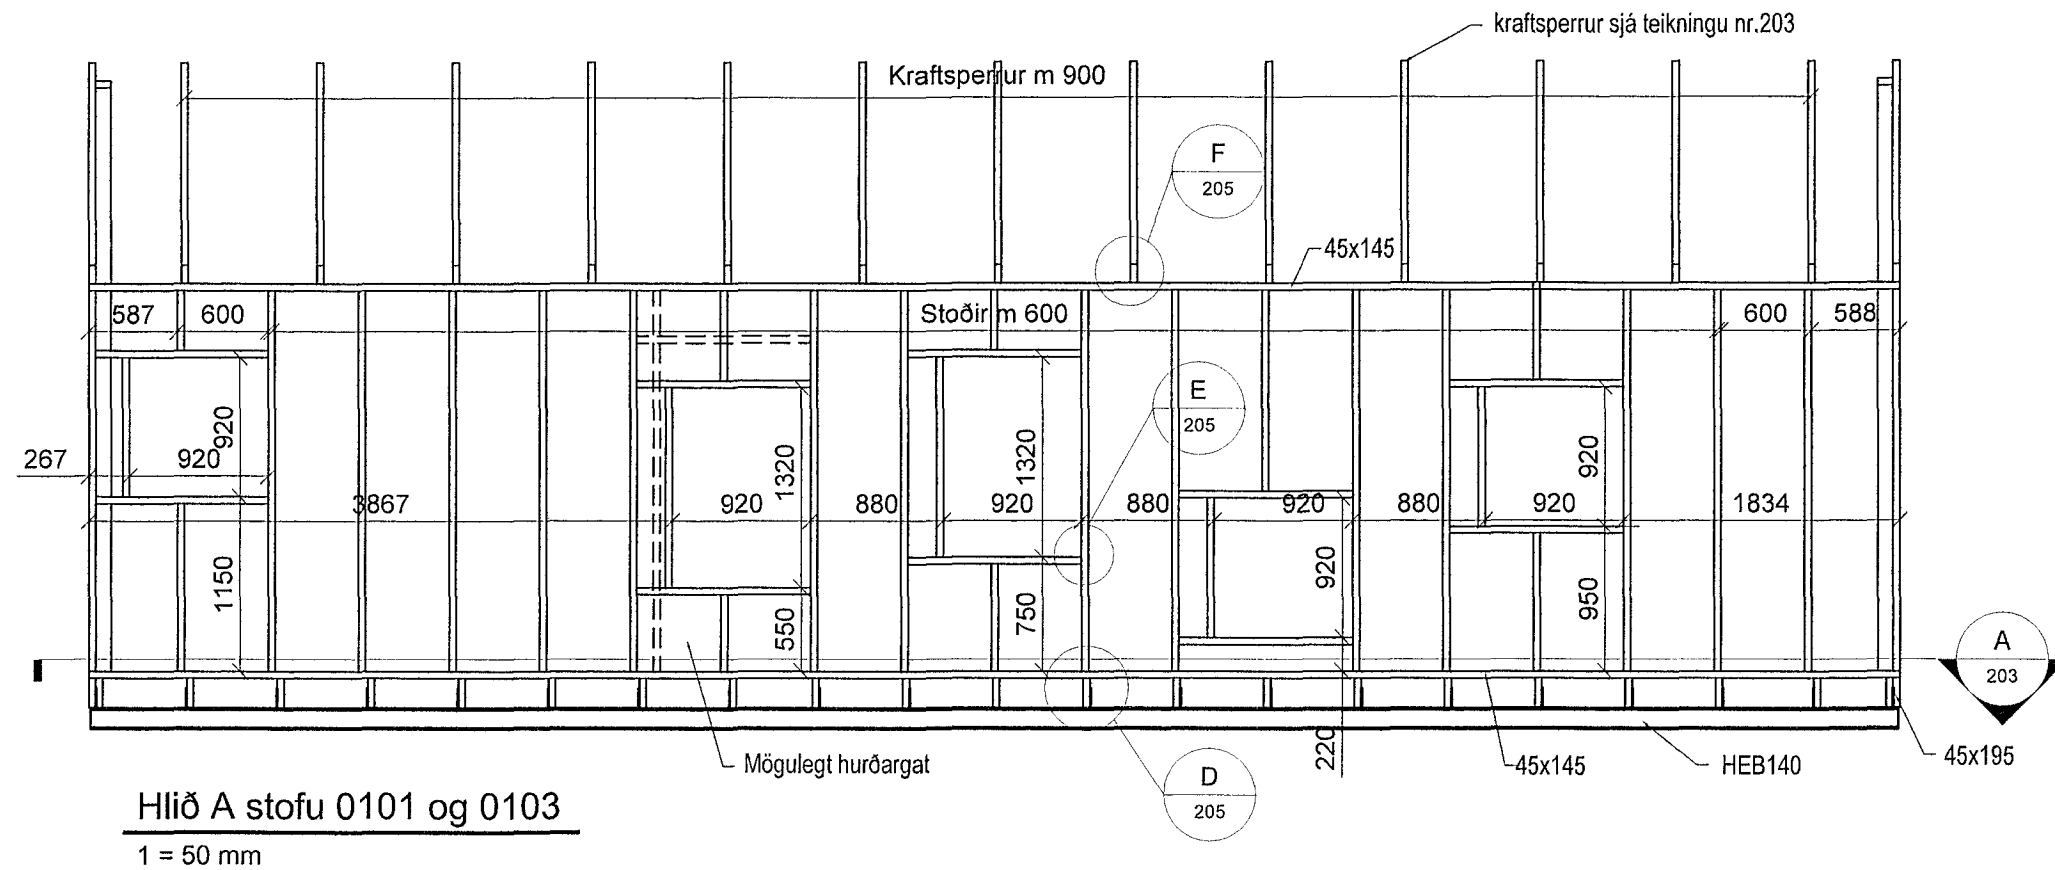

Hlið A stofu 0101 og 0103
 1 = 50 mm

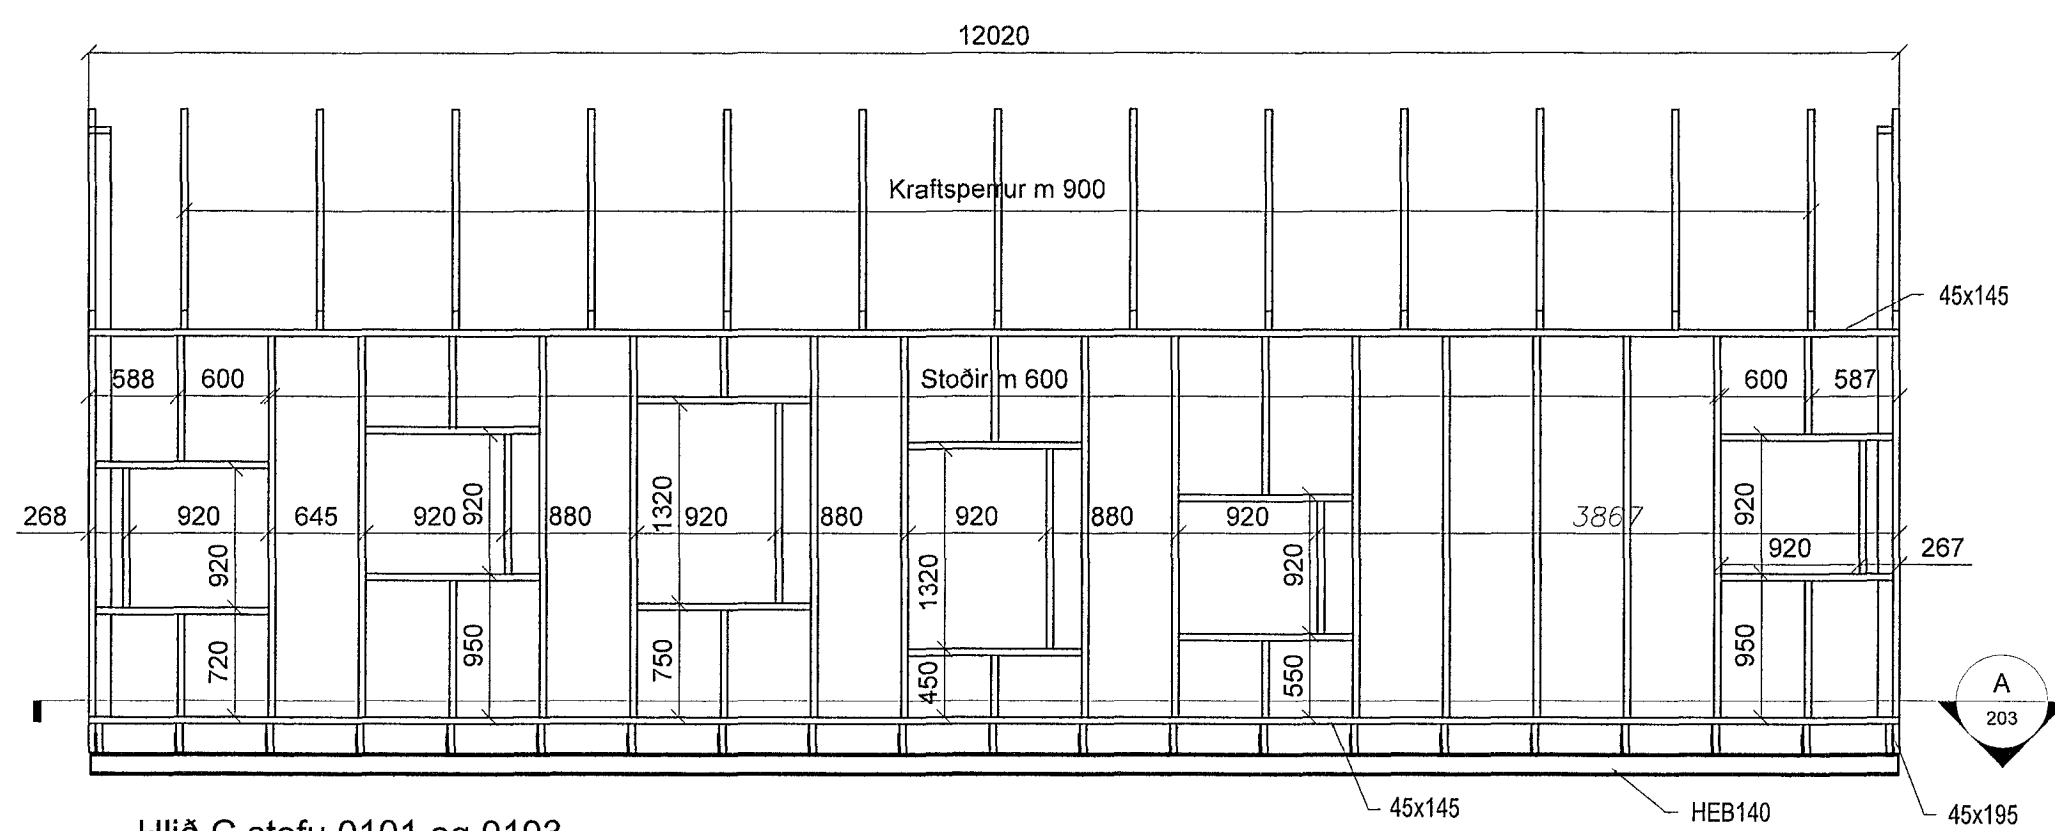


Hlið C stofu 0101 og 0103
 1 = 50 mm

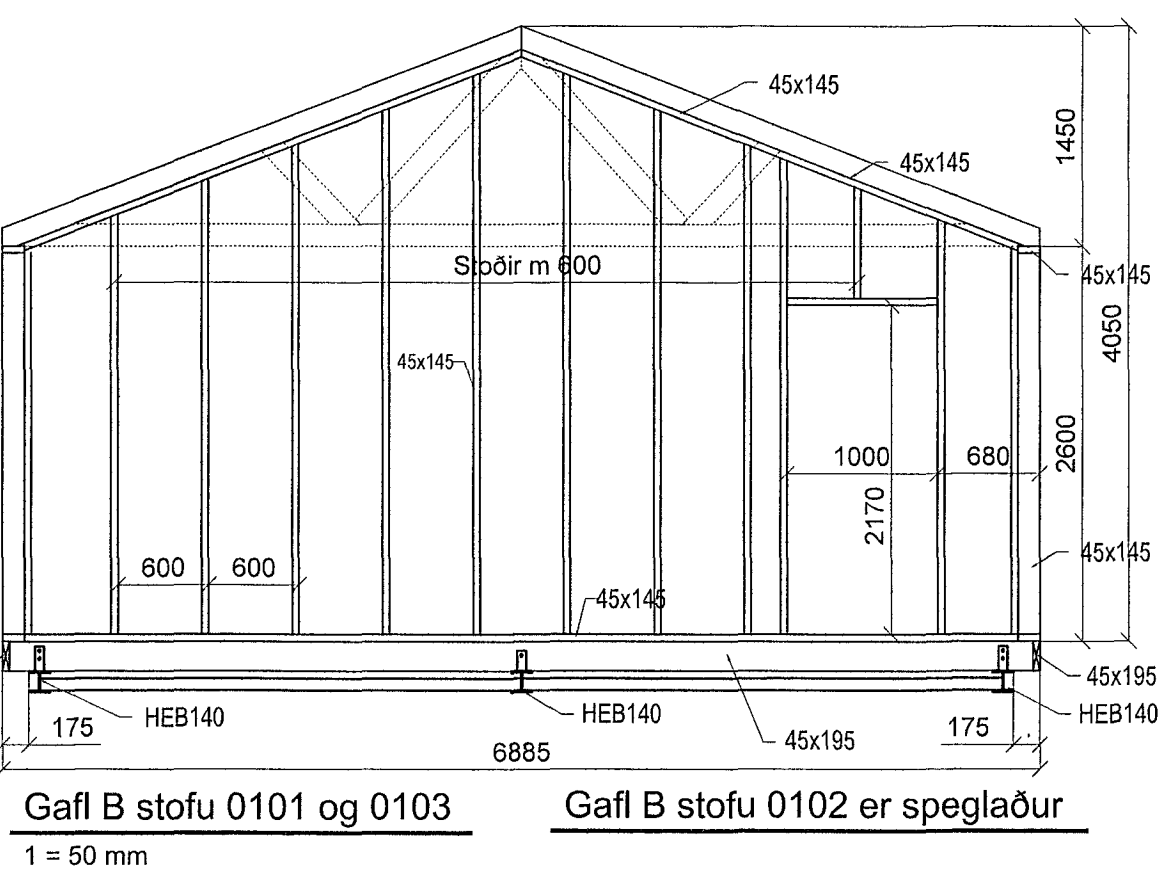


Gafl B stofu 0101 og 0103
 1 = 50 mm

Gafl B stofu 0102 er speglaður

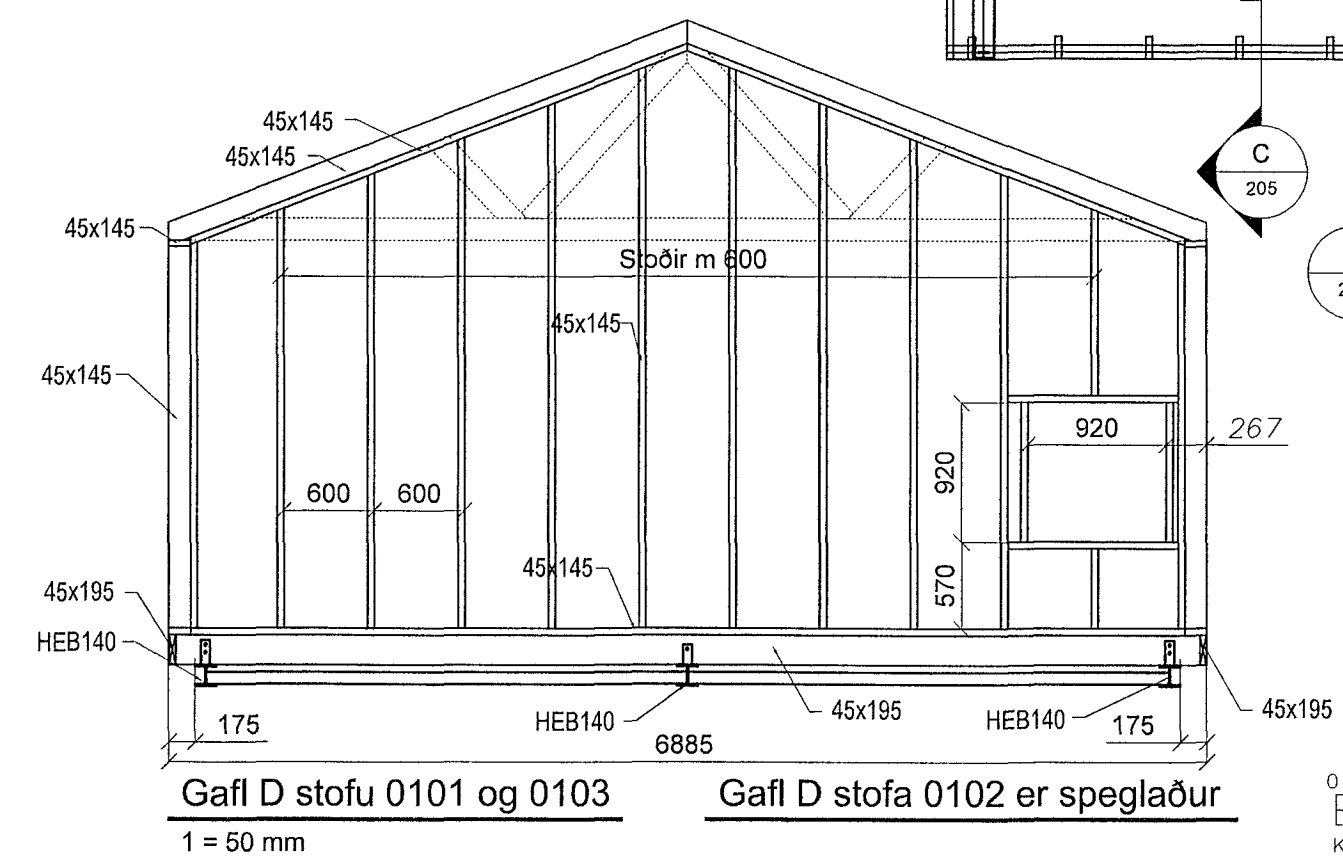

Gafl D stofu 0101 og 0103
 1 = 50 mm

Gafl D stofu 0102 er speglaður

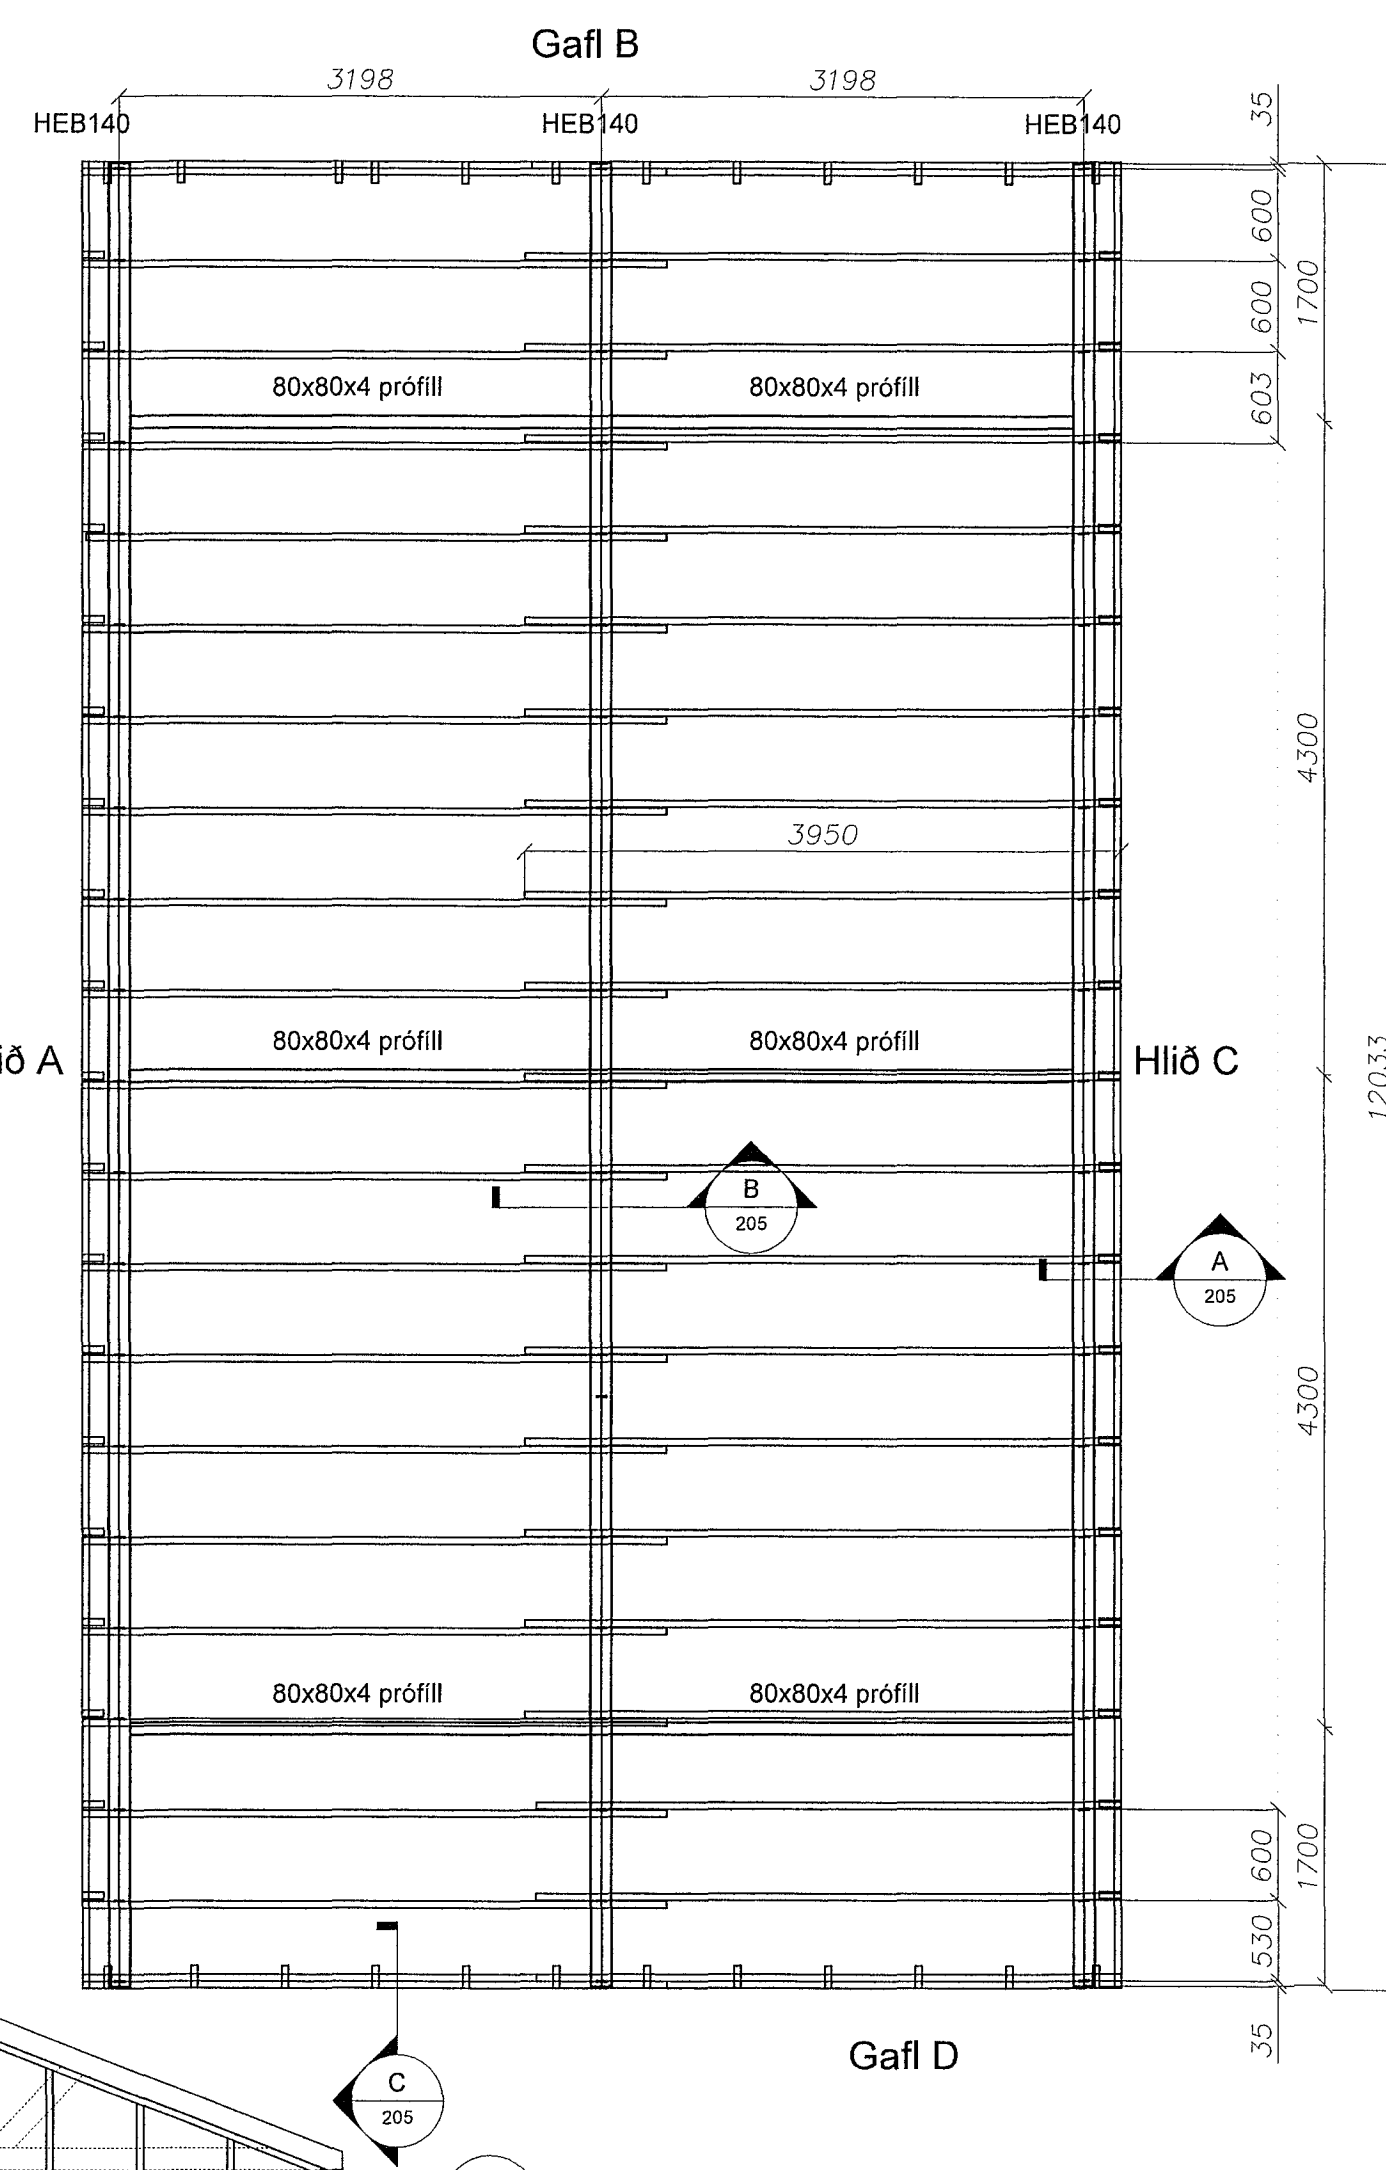


Hlið A

Hlið C

Gafl D

A Grunnmynd gólfs
 203
 1 = 50 mm

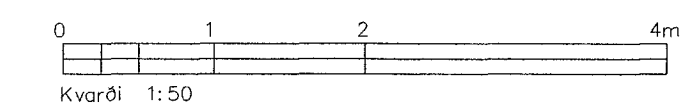

Skýringar vegna stofu 0102
 Hlið A fyrir stofu 0102 er með speglaða gluggasetningu hliðar C fyrir stofu 0101 og 0103
 Gafl B fyrir stofu 0102 er speglaður gafl B fyrir stofu 0101 og 0103
 Hlið C fyrir stofu 0102 með speglaða gluggasetningu hliðar A fyrir stofu 0101 og 0103
 Gafl D fyrir stofu 0102 er speglaður gafl D fyrir stofu 0101 og 0103

A	Verkteikning	PVG	07.07.14
Ötq.	Breytingar	Höfnuður	Dags

Fléttuvellir 3 Hafnarfirði, færanlegar stofur		Stofur 101,102 og 103	
Strendingur ehf.		Burðarviður: Gólf, veggir og þak	
Verkfæðipjónusta		Grunnmynd og ásjúnd	
Fjarlægsla 13-15 - 230 Hafnarfirður		Dags	
Sími 565 5640, Fax 565 5641		07.07.2014	
strendingur@strendingur.is		Talað / Hafið af	
Pétur Vilberg Guðnason KÍ0511632739		PVG	
Málavert 1:50		Númer teikningar	
203		Bláskráð	