



Samþykkt þær.n  
 14 JUL 2014  
 Byggingafulltrúinn í Höfðum  
 E.h. Sigurður Steinar Jónsson

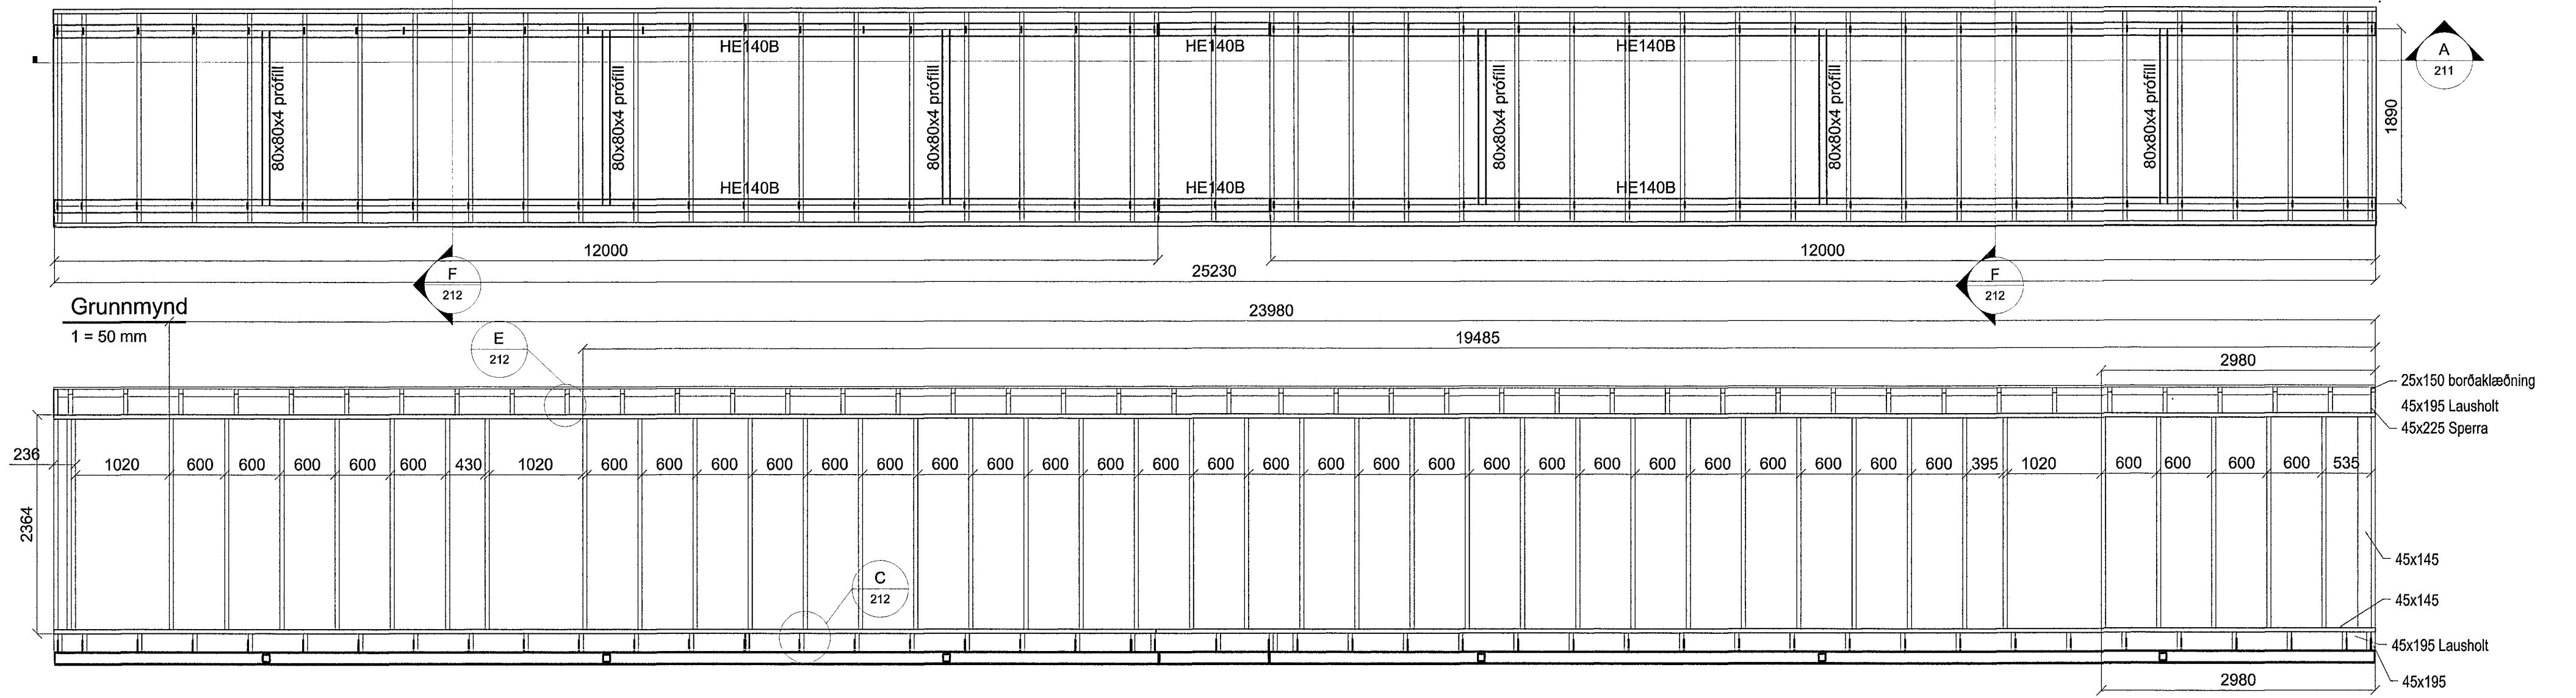


Grunnmynd  
 1 = 50 mm

Suðurhlíð / Snið A-211  
 1 = 50 mm

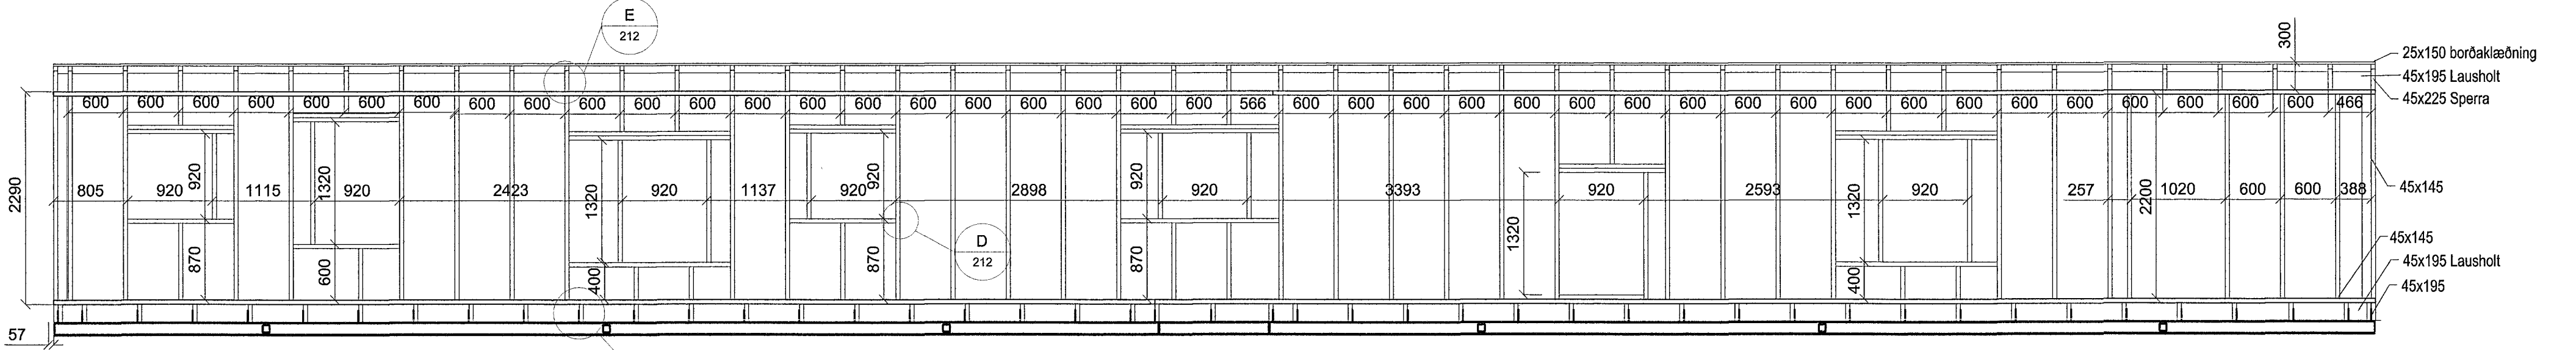

Norðurhlíð  
 1 = 50 mm

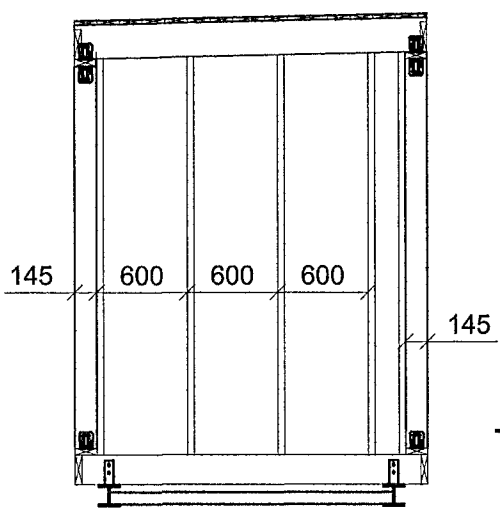

Gaflar ásynd (annar spegilmynd)  
 1 = 50 mm

A	Verkeikning	PVG	08.07.14
Ótg.	Breytingar	Hönnuðar	Dags
Verkeikning			

**Fléttuvellir 3, Hafnarfirði, færanlegar stofur**  
 Tengibygging 104

**Strendingur ehf.**  
 Verkfærðipjónusta  
 Fjarbergata 13-15 - 220 Hafnarfjörður  
 Sími: 565 5649, Fax: 565 5641 | strendingur@strendingur.is

Burðarviður: Gólf, veggir og þak  
 Grunnmynd og ásynd

Dags: 08.07.2014  
 Teknað / Hönnuð af: JW/PVG

Malkvörð: 1:50  
 Númer teikningar: 211  
 Blaðstærð: A2

Öll mál skulu sannreynast á staðnum