



10  
0001 M1:10

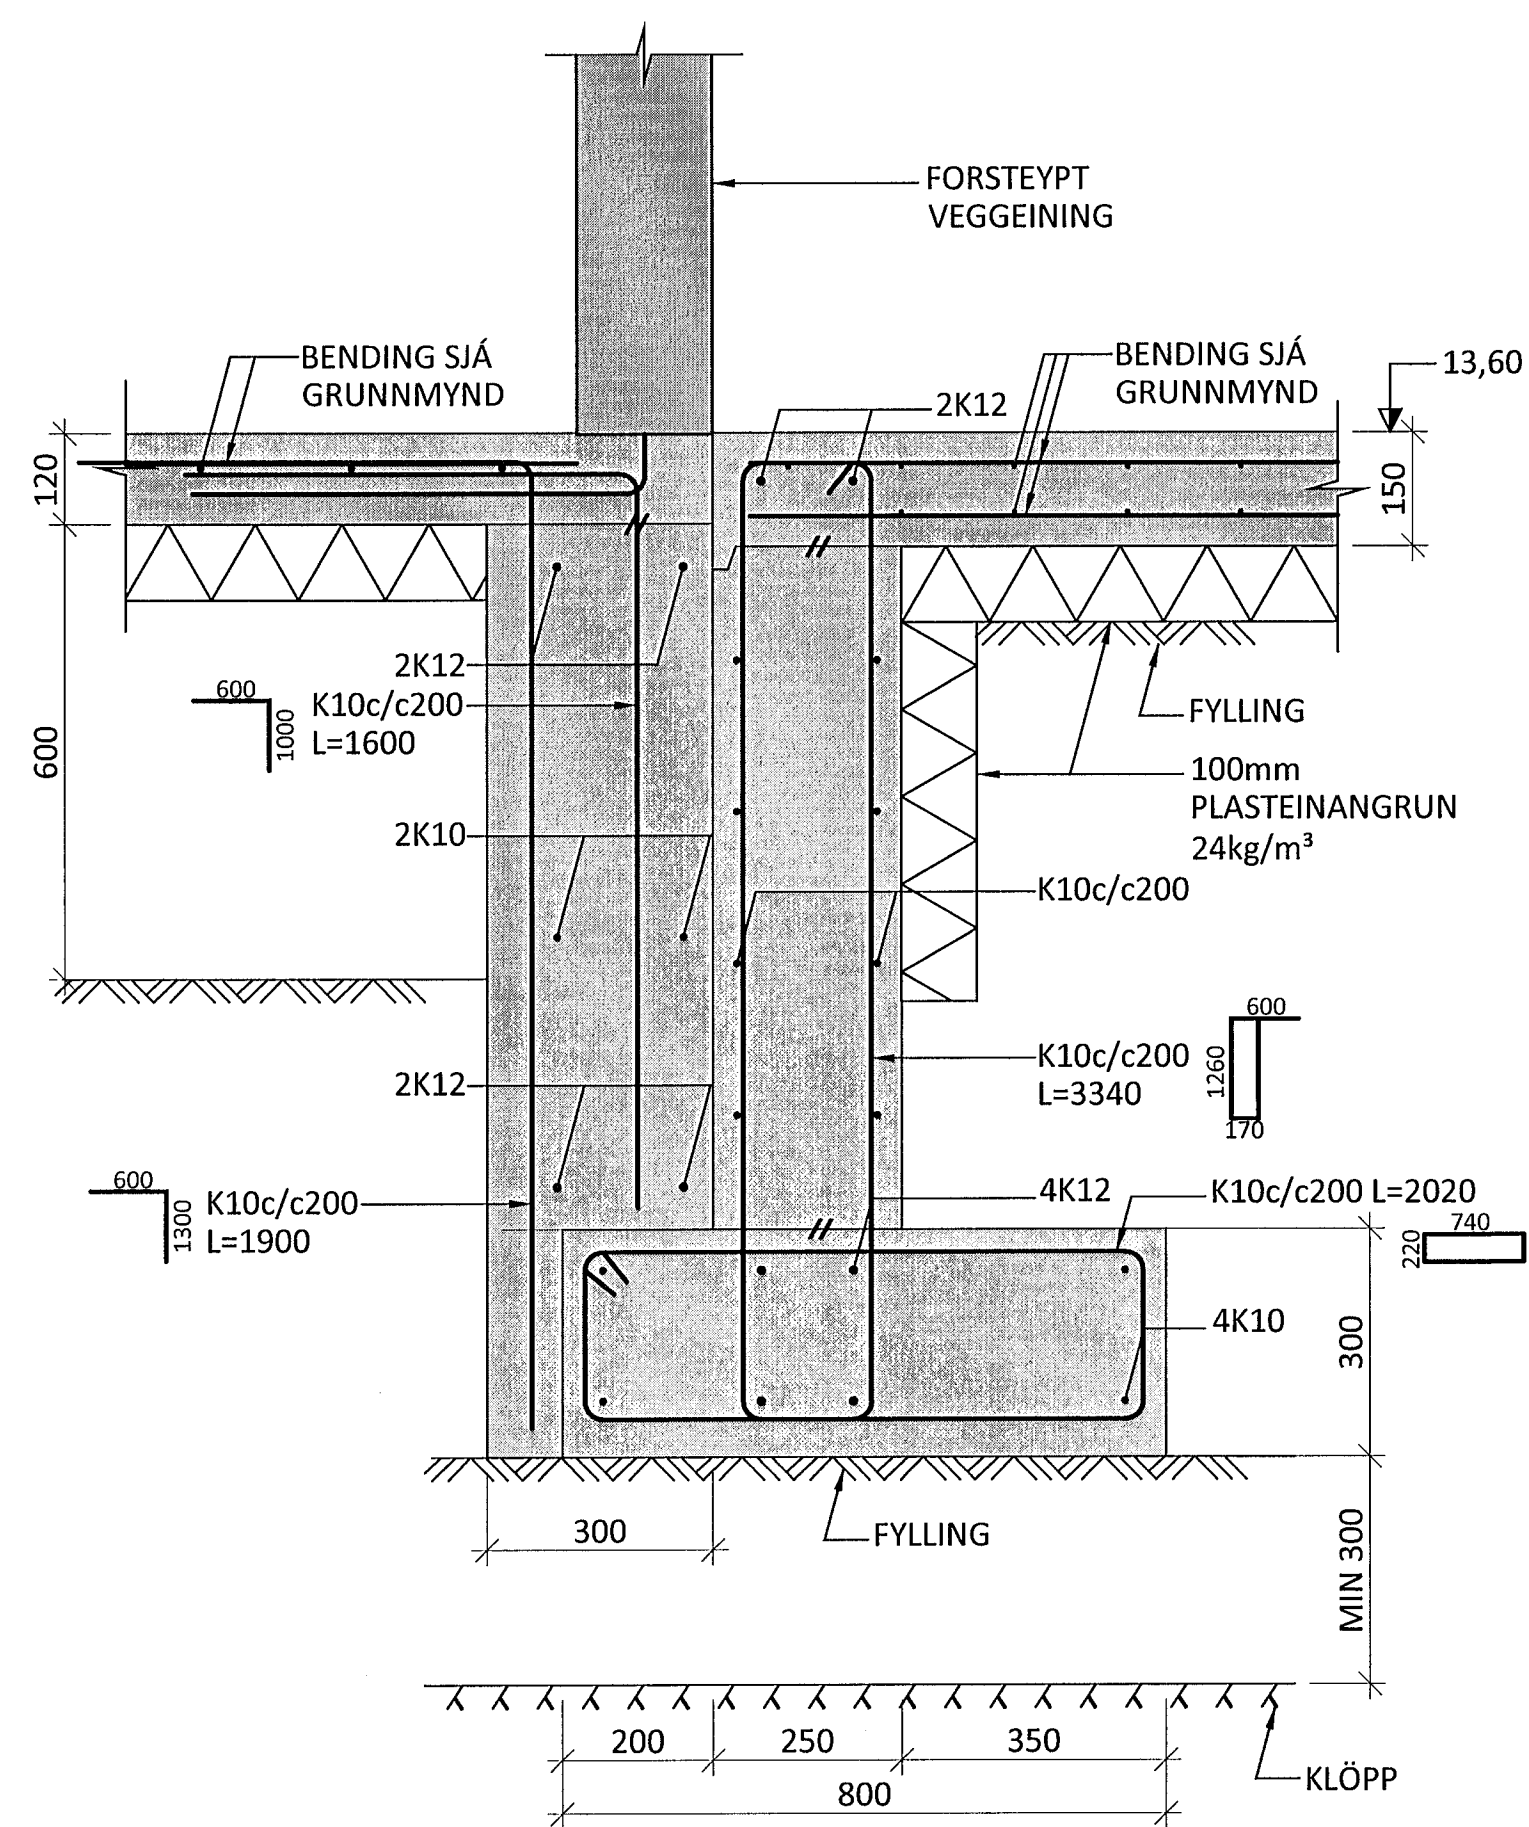

11  
0002 M1:10

Á VÍÐ UM BERGFESTUR  
 BF13, BF14 OG BF15

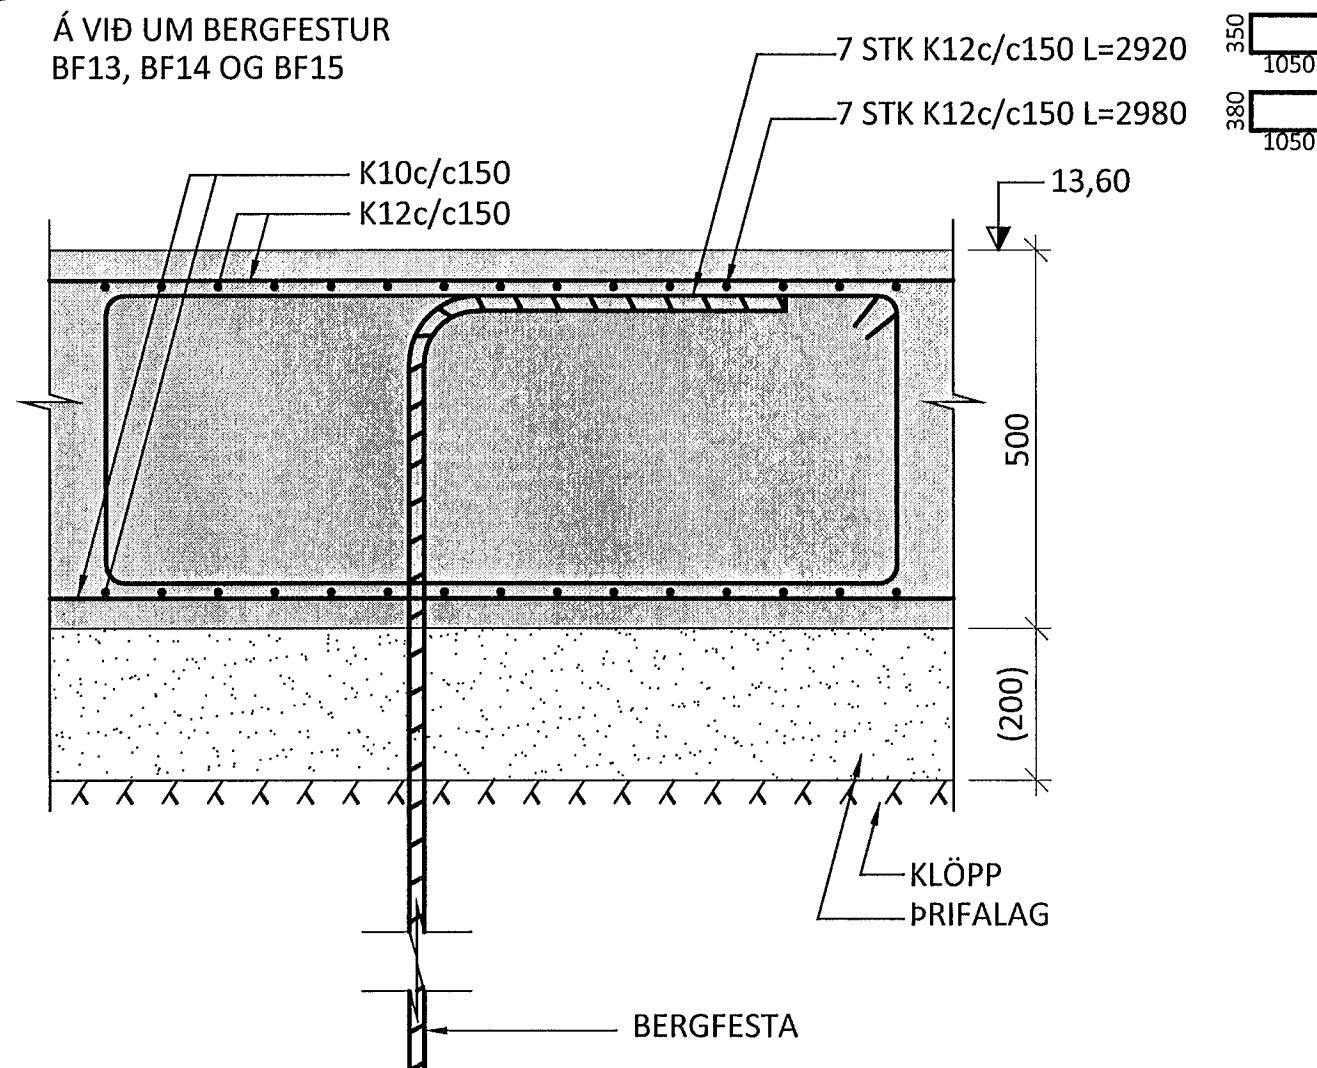

SKÝRINGAR:

- SJÁ TEIKNINGU 1-A000 OG 1-0000 FYRIR ALMENNAR SKÝRINGAR
- ÖLL MÁL ERU Í MILLIMETRUM OG ALLIR KÓTAR OG HNIT ERU Í METRUM
- INNSTEYPTIR SNITTEINAR SKULU VERA MED STÁLGÆÐUM 8.8 MED STILLIRÓ OG TVÖFALDRI RÓ AÐ NEDAN AUK SKINNU Á MILLI MED ÞVERMÁL 3X ÞVERMÁL BOLTA
- LENGÐ SNITTEINA SKAL ALMENNT VERA 500mm EN ÞAR SEM BERGESTUR ERU SKULU ÞEIR VERA 1000mm
- ALLIR SNITTEINAR SKULU STANDA 100mm UPP ÚR BOTNPLÖTU
- FESTINGAR F1, F2... ERU SÝNDAR Á TEIKNINGUM 14035-1-2050...
- BERGFESTUR SKAL SKEYTA MINST 1300 INN Í STYPU

TÁKN:

- TÁKNAR NÝJA STAÐSTEYPU
- TÁKNAR FORSTEYPTAR EININGAR
- 100mm PLASTEINANGRUN 24kg/m³

ÁRITUN AÐALHÖNNUÐUR KT. 01251-2017

B	04.07.14	SNIDI 10 BREYTT	SJK.
A	27.05.14	BOTNPLÖTU BREYTT	
BR.	DAGS.	BREYTING	SAMP.



FLUGVELLIR 1 HAFNARFIRÐI  
 NÝBYGGING  
 BURÐARVIRKI  
 UNDIRSTÖÐUR  
 SNID

SAMBYKKT

HÖNNUÐUR	ÞÓ	thorri@ferill.is	YFRFARID	HE	DAGS. ÚTG.	14.04.14	DAGS. BREYT.	04.07.14
MKV.	1:10	VERKNR.	14014	TEIKN. NR.	1 - 0051	BREYT.	B	